


PRZEKRÓJ A-A

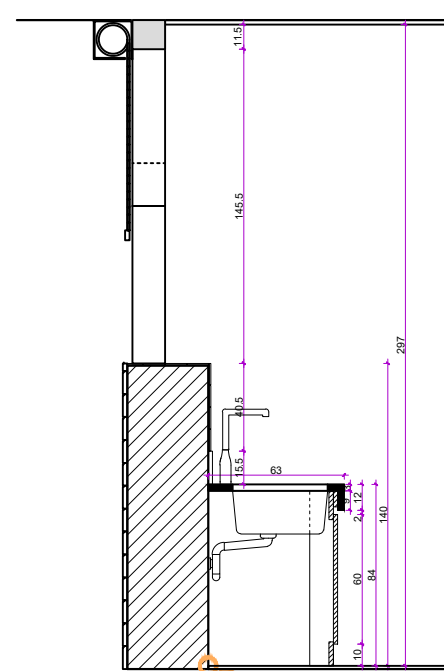

LAMPY ZEWNĘTRZNE - KINKIETY OKRĄGLE Kolor
piaskowo-beżowy, LED 3000K, materiał wiodący
aluminium, IP 54, np.


- ARIA LED XL sand 11573 Nowodvorski śr. 30cm
- ARIA LED L sand 11570 Nowodvorski śr. 24cm
- ARIA LED M sand 11566 Nowodvorski śr. 18cm

lub równoważne o nie gorszych parametrach

Stół 121x64x91cm z drzwiami i zlewem
jednokomorowym do zastosowań zewnętrznych. Stal
malowana proszkowo kolor ciemnoniebieski. Np.
Producent: Brabfab model: Kela lub równoważne o nie
gorszych parametrach.

Stół 121x64x91cm z dwoma półkami do
przechowywania do zastosowań zewnętrznych. Stal
malowana proszkowo kolor ciemnoniebieski. Np.
Producent: Brabfab model: Kela lub równoważne o nie
gorszych parametrach.

KŁAD ŚCIANY D-E

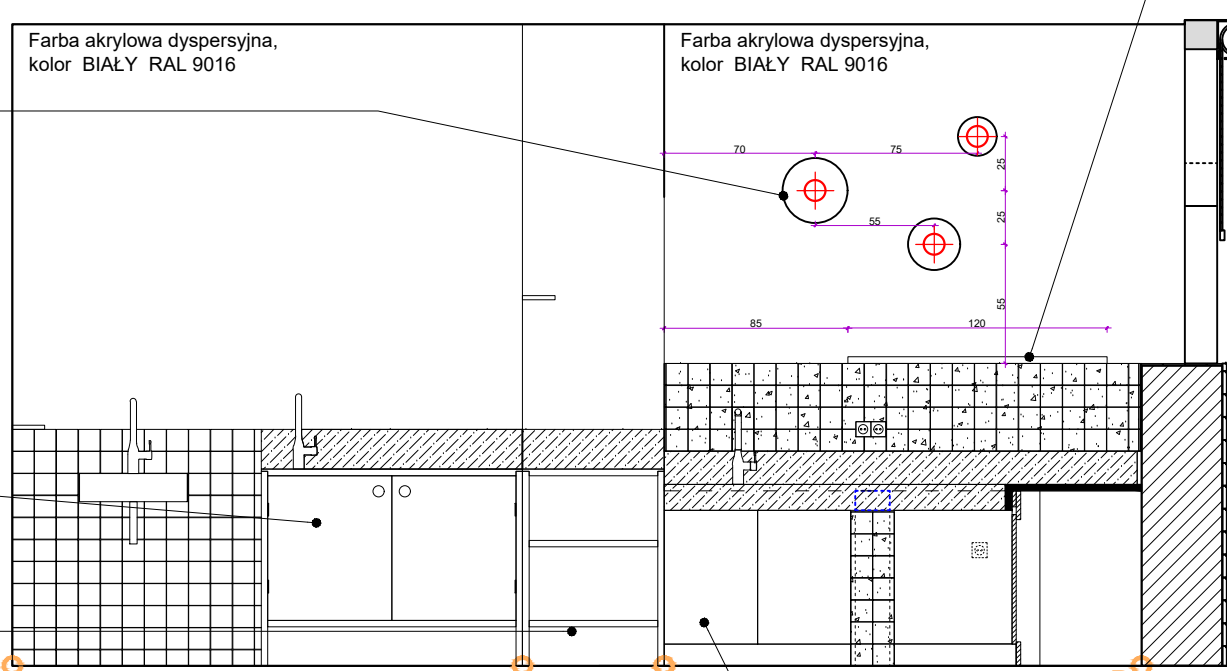

ROLETY ZEWNĘTRZNE - WYMIANA
Istniejące rolety zewnętrzne należy zdemontować i zastąpić nowymi roletami zewnętrznymi z
pancerzem wykonanym z profili aluminiowych, przystosowanymi do zastosowania na elewacji budynku.
Rolety należy wyposażyć w napęd elektryczny oraz sterowanie umożliwiające programowanie
ustawień czasowych (automatyczne podnoszenie i opuszczanie o zadanych godzinach). Sterowanie
należy dostosować do istniejącej instalacji elektrycznej. Kolor rolet: biały, zgodnie z wybraną paletą
producenta, przy zachowaniu jednolitej kolorystyki wszystkich elementów widocznych od strony elewacji.
Rolety należy dobrać odpowiednio do wymiarów istniejących otworów okiennych oraz wykonać z
kompletnym systemem prowadnic, skrzynek i osłon. Wszystkie elementy należy wykonać z materiałów
przeznaczonych do stosowania zewnętrznego, odpornych na warunki atmosferyczne.

Producent, system i model – jako przykład lub rozwiązanie równoważne o nie gorszych parametrach
technicznych, użytkowych i jakościowych.

ŚCIANA Z DESEK DREWNIANYCH/DRZWIWIBELKI DREWNIANE – RENOWACJA
Istniejącą ścianę z desek drewnianych należy oczyścić z zabrudzeń, zruszczonych powłok
malarskich oraz miejscowych ognisk korozji biologicznej, a następnie przygotować pod dalsze prace
malarskie.

Drewno należy zabezpieczyć impregnatem/farbą ogniochronną do drewna, przeznaczoną do
zastosowań zewnętrznych, np. systemem ogniochronnym FireSmart Bio-PLAK lub równoważnym,
zapewniającym wymagany stopień zabezpieczenia ogniowego zgodnie z dokumentacją projektową i
kartą techniczną wyrobu.

Po wykonaniu zabezpieczenia ogniowego powierzchnię należy pomalować kryjącą farbą
do drewna przeznaczoną do zastosowań zewnętrznych, w kolorze białym. Powłokę wykonać zgodnie z
wymaganiami producenta, zachowując wymagane przygotowanie podłoża, liczbę warstw oraz przerw
technologicznych.

Wszystkie zastosowane materiały powinny być przeznaczone do stosowania na zewnątrz i
względnie kompatybilne. Dopuszcza się zastosowanie materiałów równoważnych, o nie gorszych
właściwościach technicznych i użytkowych.


Przestrzeń pod blatem należy zamknąć drzwiczkami uchylnymi wykonanymi z kompaktowego laminatu HPL przeznaczonego do zastosowań zewnętrznych, odpornego na działanie wilgoci,
promieniowania UV oraz zmienne warunki atmosferyczne.

Drzwiczki należy zaprojektować w sposób zapewniający swobodny dostęp serwisowy do rur i instalacji znajdujących się pod blatem, przy jednoczesnym ograniczeniu dostępu osób postronnych.
Drzwiczki należy wyposażyć w zamek zamykany na klucz, z dostępem wyłącznie dla personelu obsługi.

Kolorystyka: popielaty / jasny beż / jasny szary – kolor należy dobrać w sposób harmonizujący z zastosowanym blatem oraz płytkami ściennymi i podłogowymi. Ostateczny kolor należy dobrać na
budowie, po przedstawieniu próbek materiału, i uzyskać akceptację Projektanta oraz Inwestora.

Materiał przykładowy: ABET LAMINATI MEG-H – panele HPL do zastosowań zewnętrznych, lub materiał równoważny o nie gorszych parametrach technicznych, użytkowych i jakościowych.
Sposób mocowania, zawiasy, okucia oraz zamki należy dobrać odpowiednio do warunków zewnętrznych i zapewnić ich odporność na korozję.

KŁAD ŚCIANY A-D

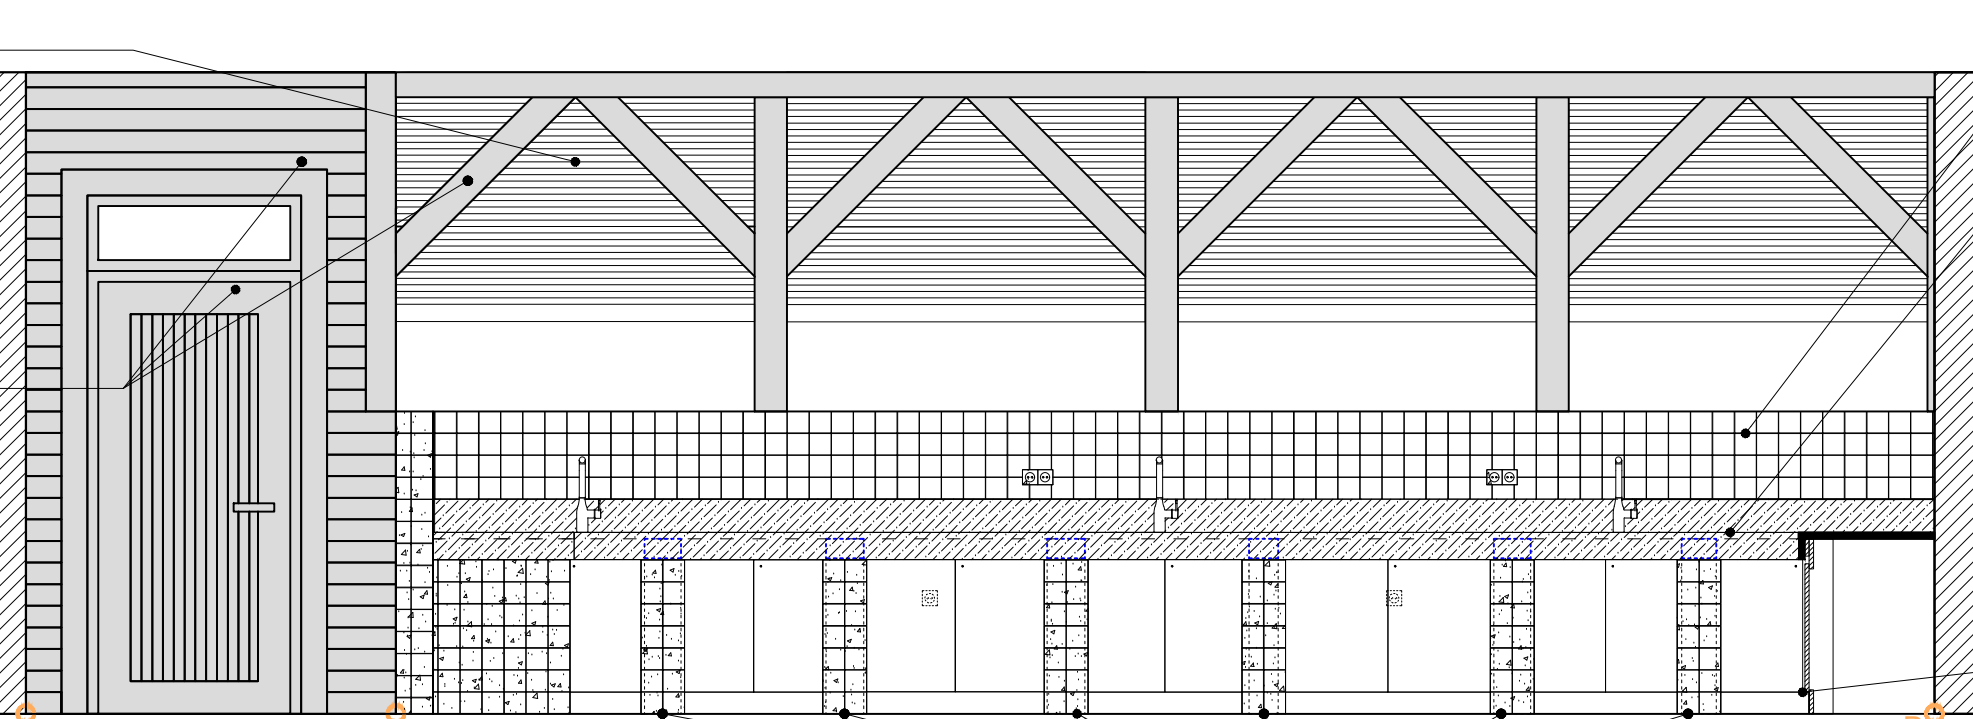

Płytki gresowe ścienne 10x10cm, jasne-piaskowe, lekko błyszczące, fuga 2mm pod kolor
płytek, mrozoodporne np. Equipe VERTICALE CLEAN 10X10 31875 EQ-4 JOLLY CLEAN
31974 EQ-24 lub równoważne o nie gorszych parametrach

BLAT GRANITOWY OPASKA POSZERZAJĄCA BLAT od Frontudo 10cm/ OPASKA NAD BLATEM o wysokości
15,4cm/ WYKOŃCZENIE ŁODÓWKI - wykonany z naturalnej płyty granitowej Millennium Cream, o powierzchni
polerowanej, w kolorystyce i wybarwieniu zgodnym z przedstawionym wzorem materiałowym.
Materiał: granit naturalny Millennium Cream, grubość płyty: 3,0 cm,
wykończenie powierzchni: polerowane, krawędzie: cięte i szlifowane, z polerowanym wykończeniem widocznych
krawędzi, wszystkie narożniki i krawędzie należy wykonać zgodnie z dokumentacją wykonawczą oraz uzgodnionym
detalem, powierzchnia granitu zabezpieczona fabrycznie lub na etapie montażu impregnatem hydro- i oleofobowym
przeznaczonym do naturalnych kamieni, ograniczającym wnikanie wody, tłuszczów i innych zabrudzeń, impregnat nie
może powodować zmiany koloru, połysku ani struktury powierzchni kamienia, przed zastosowaniem impregnatu
należy wykonać próbę na niewidocznym fragmencie materiału i uzyskać akceptację inwestora/projektanta.

Blat należy wykonać z zachowaniem ciągłości usłojenia/układu kolorystycznego kamienia, w zakresie
wynikającym z dostępności płyty i technologii obróbki,
wszelkie wycięcia pod zlewomyywak, płytę grzewczą, baterię oraz inne elementy wyposażenia należy wykonać
zgodnie z wymiarami urządzeń i wytycznymi ich producentów.

Sposób podparcia i montażu blatu należy dostosować do jego wymiarów, ciężaru oraz konstrukcji
mebla/elementu, na którym jest oparty. W przypadku gdy istniejące murki nie będą wystarczające wykonać
dodatkowe wzmocnienia.

UWAGA: Przed zamówieniem materiału należy przedstawić do akceptacji próbkę lub konkretną płytę
granitową, ponieważ naturalny kamień charakteryzuje się różnicowaniem kolorystycznym, uzieleniem i
niepowtarzalnym układem struktury.

ZABUDOWA PRZESTRZENI POD BLATEM

Przestrzeń pod blatem należy zamknąć drzwiczkami uchylnymi wykonanymi z kompaktowego laminatu
HPL przeznaczonego do zastosowań zewnętrznych, odpornego na działanie wilgoci, promieniowania UV oraz
zmienne warunki atmosferyczne.

Drzwiczki należy zaprojektować w sposób zapewniający swobodny dostęp serwisowy do rur i instalacji
znajdujących się pod blatem, przy jednoczesnym ograniczeniu dostępu osób postronnych. Drzwiczki należy
wyposażyć w zamek zamykany na klucz, z dostępem wyłącznie dla personelu obsługi.

Kolorystyka: popielaty / jasny beż / jasny szary – kolor należy dobrać w sposób harmonizujący z
zastosowanym blatem oraz płytkami ściennymi i podłogowymi. Ostateczny kolor należy dobrać na budowie, po
przedstawieniu próbek materiału, i uzyskać akceptację Projektanta oraz Inwestora.

Materiał przykładowy: ABET LAMINATI MEG-H – panele HPL do zastosowań zewnętrznych, lub materiał
równoważny o nie gorszych parametrach technicznych, użytkowych i jakościowych.

Sposób mocowania, zawiasy, okucia oraz zamki należy dobrać odpowiednio do warunków zewnętrznych i
zapewnić ich odporność na korozję.

ROLETY ZEWNĘTRZNE - WYMIANA

Istniejące rolety zewnętrzne należy zdemontować i zastąpić nowymi roletami zewnętrznymi z
pancerzem wykonanym z profili aluminiowych, przystosowanymi do zastosowania na elewacji budynku.
Rolety należy wyposażyć w napęd elektryczny oraz sterowanie umożliwiające programowanie
ustawień czasowych (automatyczne podnoszenie i opuszczanie o zadanych godzinach). Sterowanie
należy dostosować do istniejącej instalacji elektrycznej. Kolor rolet: biały, zgodnie z wybraną paletą
producenta, przy zachowaniu jednolitej kolorystyki wszystkich elementów widocznych od strony elewacji.
Rolety należy dobrać odpowiednio do wymiarów istniejących otworów okiennych oraz wykonać z
kompletnym systemem prowadnic, skrzynek i osłon. Wszystkie elementy należy wykonać z materiałów
przeznaczonych do stosowania zewnętrznego, odpornych na warunki atmosferyczne.

Producent, system i model – jako przykład lub rozwiązanie równoważne o nie gorszych parametrach
technicznych, użytkowych i jakościowych.

Płytki gresowe ścienne 10x10cm, jasne-piaskowe, lekko błyszczące, fuga 2mm pod kolor
płytek, mrozoodporne np. Equipe VERTICALE CLEAN 10X10 31875 EQ-4 JOLLY CLEAN
31974 EQ-24 lub równoważne o nie gorszych parametrach

BLAT GRANITOWY OPASKA POSZERZAJĄCA BLAT od Frontudo 10cm/ OPASKA NAD
BLATEM o wysokości 15,4cm/ WYKOŃCZENIE ŁODÓWKI - wykonany z naturalnej płyty
granitowej Millennium Cream, o powierzchni polerowanej, w kolorystyce i wybarwieniu
zgodnym z przedstawionym wzorem materiałowym.


Materiał: granit naturalny Millennium Cream, grubość płyty: 3,0 cm,
wykończenie powierzchni: polerowane, krawędzie: cięte i szlifowane, z polerowanym
wykończeniem widocznych krawędzi, wszystkie narożniki i krawędzie należy wykonać
zgodnie z dokumentacją wykonawczą oraz uzgodnionym detalem, powierzchnia granitu
zabezpieczona fabrycznie lub na etapie montażu impregnatem hydro- i oleofobowym
przeznaczonym do naturalnych kamieni, ograniczającym wnikanie wody, tłuszczów i
innych zabrudzeń, impregnat nie może powodować zmiany koloru, połysku ani struktury
powierzchni kamienia, przed zastosowaniem impregnatu należy wykonać próbę na
niewidocznym fragmencie materiału i uzyskać akceptację inwestora/projektanta.

Blat należy wykonać z zachowaniem ciągłości usłojenia/układu kolorystycznego
kamienia, w zakresie wynikającym z dostępności płyty i technologii obróbki,
wszelkie wycięcia pod zlewomyywak, płytę grzewczą, baterię oraz inne elementy
wyposażenia należy wykonać zgodnie z wymiarami urządzeń i wytycznymi ich
producentów.

Sposób podparcia i montażu blatu należy dostosować do jego wymiarów, ciężaru
oraz konstrukcji mebla/elementu, na którym jest oparty. W przypadku gdy istniejące murki
nie będą wystarczające wykonać dodatkowe wzmocnienia.

UWAGA: Przed zamówieniem materiału należy przedstawić do akceptacji próbkę
lub konkretną płytę granitową, ponieważ naturalny kamień charakteryzuje się
różnicowaniem kolorystycznym, uzieleniem i niepowtarzalnym układem struktury.

KŁAD ŚCIANY C-A/B-J

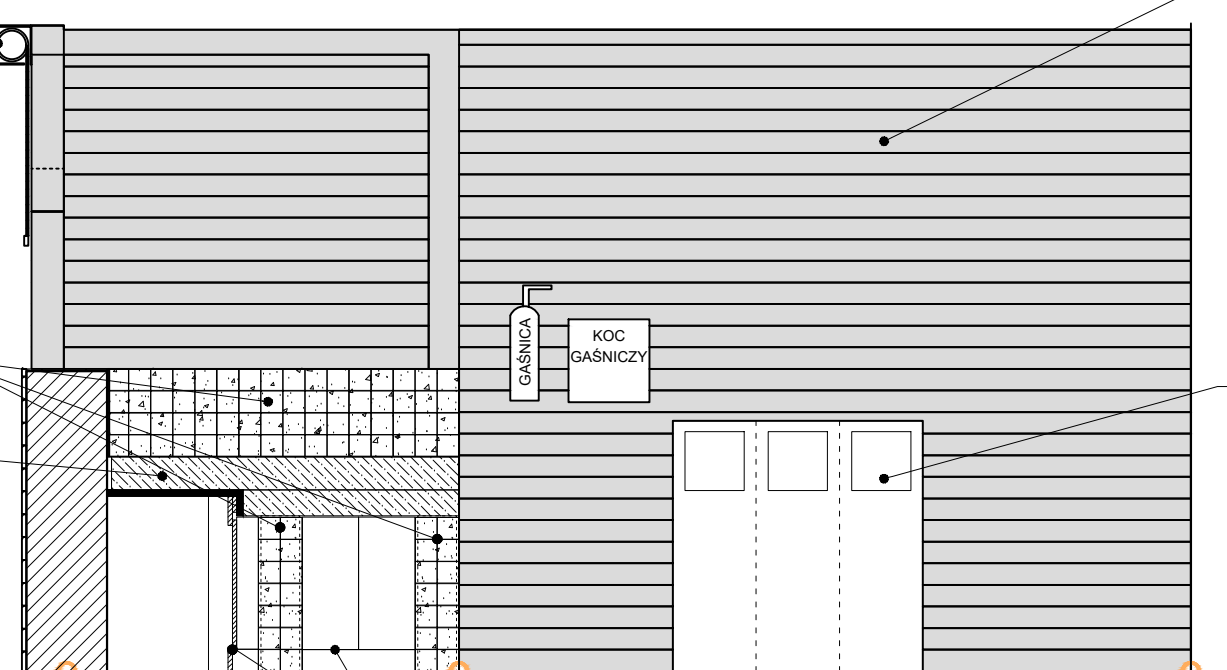

ŚCIANA Z DESEK DREWNIANYCH DRZWIWIBELKI DREWNIANE – RENOWACJA
Istniejącą ścianę z desek drewnianych należy oczyścić z zabrudzeń, zruszczonych powłok
malarskich oraz miejscowych ognisk korozji biologicznej, a następnie przygotować pod dalsze prace
malarskie.

Drewno należy zabezpieczyć impregnatem/farbą ogniochronną do drewna, przeznaczoną do
zastosowań zewnętrznych, np. systemem ogniochronnym FireSmart Bio-PLAK lub równoważnym,
zapewniającym wymagany stopień zabezpieczenia ogniowego zgodnie z dokumentacją projektową i
kartą techniczną wyrobu.

Po wykonaniu zabezpieczenia ogniowego powierzchnię należy pomalować kryjącą farbą
do drewna przeznaczoną do zastosowań zewnętrznych, w kolorze białym. Powłokę wykonać zgodnie z
wymaganiami producenta, zachowując wymagane przygotowanie podłoża, liczbę warstw oraz przerw
technologicznych.

Wszystkie zastosowane materiały powinny być przeznaczone do stosowania na zewnątrz i
względnie kompatybilne. Dopuszcza się zastosowanie materiałów równoważnych, o nie gorszych
właściwościach technicznych i użytkowych.

Kosz do segregacji odpadów, 3-komorowy wykonany ze stali, o konstrukcji spawanej, malowanej proszkowo w
kolorze RAL 7035 (jasnoszary). Kosz wyposażony w trzy niezależne komory z otworami wrzutowymi, kubły
stalowe oraz zamykane na klucz drzwi serwisowe. Kosz należy wyposażyć w czołowe okno, pilotowany oraz
kolorystyczne oznaczenie poszczególnych otworów wrzutowych, zgodnie z przeznaczaniem poszczególnych
frakcji odpadów. Producent i model: RATEC TMP5038R lub produkt równoważny o nie gorszych parametrach
technicznych, funkcjonalnych i jakościowych.

Pojemność: 3 × 70-120 l
Kolor konstrukcji: RAL 7035
Wymiary orientacyjne: 1162 × 1155 × 351 mm (wys. × szer. × gł.).
Montaż: możliwość trwałego mocowania do podłoża/ściany, zgodnie z rozwiązaniem systemowym producenta.

ZABUDOWA PRZESTRZENI POD BLATEM

Przestrzeń pod blatem należy zamknąć drzwiczkami uchylnymi wykonanymi z kompaktowego laminatu HPL
przeznaczonego do zastosowań zewnętrznych, odpornego na działanie wilgoci, promieniowania UV oraz zmienne warunki
atmosferyczne.


Drzwiczki należy zaprojektować w sposób zapewniający swobodny dostęp serwisowy do rur i instalacji
znajdujących się pod blatem, przy jednoczesnym ograniczeniu dostępu osób postronnych. Drzwiczki należy wyposażyć w
zamek zamykany na klucz, z dostępem wyłącznie dla personelu obsługi.

Kolorystyka: popielaty / jasny beż / jasny szary – kolor należy dobrać w sposób harmonizujący z zastosowanym
blatem oraz płytkami ściennymi i podłogowymi. Ostateczny kolor należy dobrać na budowie, po przedstawieniu próbek
materiału, i uzyskać akceptację Projektanta oraz Inwestora.

Materiał przykładowy: ABET LAMINATI MEG-H – panele HPL do zastosowań zewnętrznych, lub materiał
równoważny o nie gorszych parametrach technicznych, użytkowych i jakościowych.

Sposób mocowania, zawiasy, okucia oraz zamki należy dobrać odpowiednio do warunków zewnętrznych i
zapewnić ich odporność na korozję.

KŁAD ŚCIANY E-J

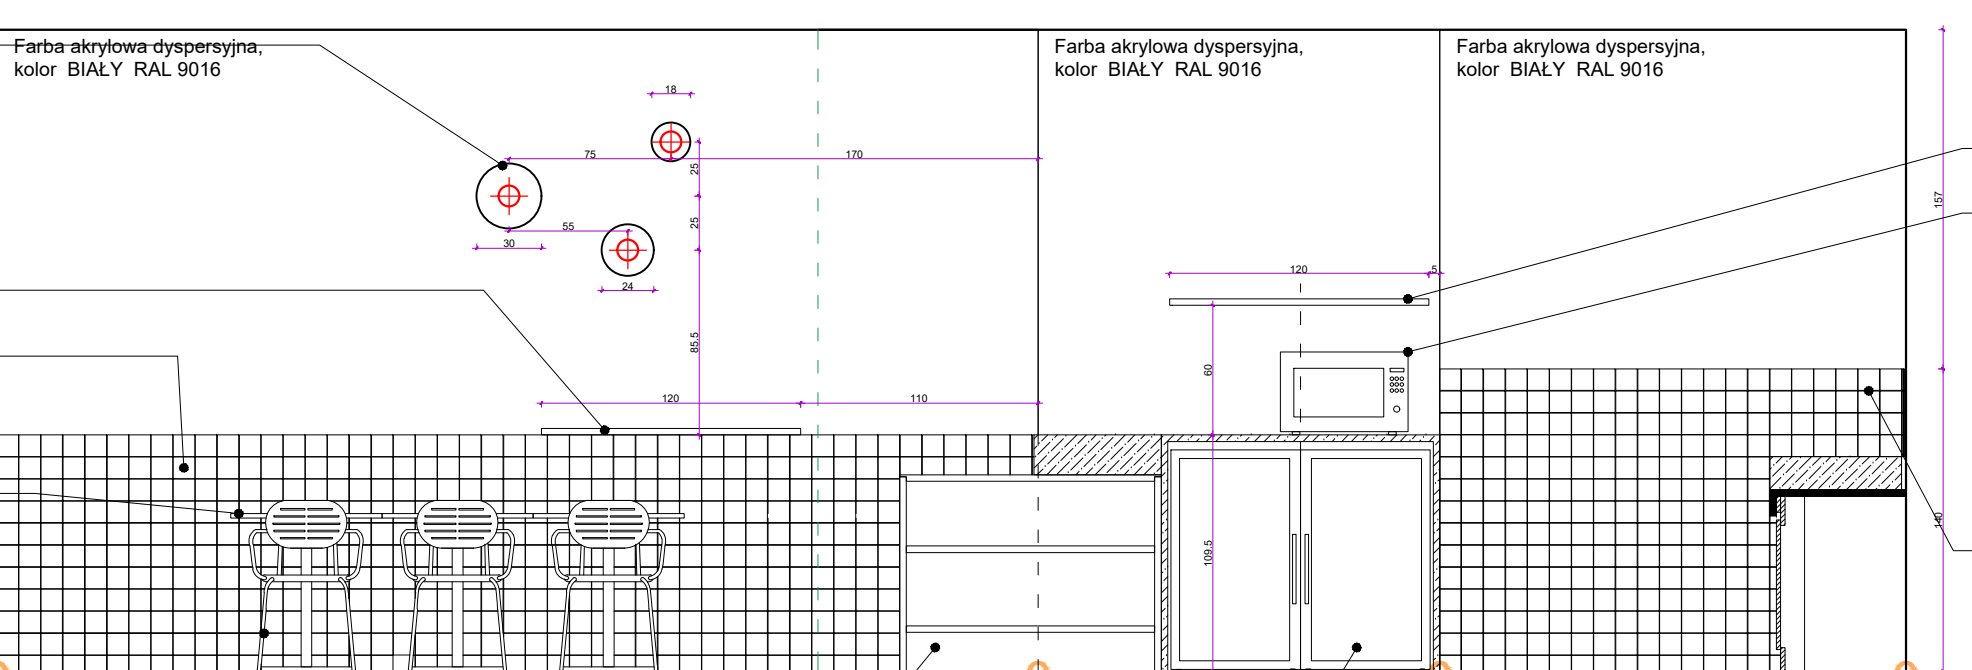

LAMPY ZEWNĘTRZNE - KINKIETY OKRĄGLE Kolor
piaskowo-beżowy, LED 3000K, materiał wiodący
aluminium, IP 54, np.

- ARIA LED XL sand 11573 Nowodvorski śr. 30cm
- ARIA LED L sand 11570 Nowodvorski śr. 24cm
- ARIA LED M sand 11566 Nowodvorski śr. 18cm

lub równoważne o nie gorszych parametrach

Półka stalowa, ocynkowana, malowana proszkowo 10-14x120 cm, kolor ciemnoniebieski/piaskowy

Płytki gresowe ścienne 10x10cm, jasne-piaskowe, lekko
błyszczące, fuga 2mm pod kolor płytek, mrozoodporne
np. Equipe VERTICALE CLEAN 10X10 31875 EQ-4
JOLLY CLEAN 31974 EQ-24 lub równoważne o nie
gorszych parametrach

Stół 70x70cm, h=73cm, centralna noga z podstawką
Stół omywana malowana proszkowo, do zastosowań
zewnętrznych, kolor Taupe(piaskowo-beżowy). Np.
producent: Kave Home, model: Brai, kolor Taupe lub
równoważny o nie gorszych parametrach. Ilość sztuk 3.

Krzesło zewnętrzne z podłokietnikami, sztaplowane. Stal
ocynowana malowana proszkowo, do zastosowań
zewnętrznych, kolor ciemnoniebieski
ok.80x50cm. Np. producent: Kave Home, model: Brai,
kolor ciemnoniebieski lub równoważny o nie gorszych
parametrach. Ilość sztuk 6.

Stół 121x64x91cm z dwoma półkami do
przechowywania do zastosowań zewnętrznych. Stal
malowana proszkowo kolor ciemnoniebieski. Np.
Producent: Brabfab model: Kela lub równoważne o nie
gorszych parametrach.

Łódka do zastosowań zewnętrznych z drzwiami
szklanymi 59,5x60,0x102,5cm. 190l, obudowa stal
nierdzewna, drzwi szklane. Ilość półek 4.
Np. producent: CASO-DESIGN, model BBQ Cooler
L-R897

Półka stalowa, ocynkowana, malowana proszkowo 10-14x120 cm,
kolor ciemnoniebieski/piaskowy

KUCHENKA MIKROFALOWA
Kuchenka mikrofalowa wolnostojąca, model przykładowy Samsung
MS23K3513AKEO lub produkt równoważny o nie gorszych parametrach
technicznych, użytkowych i jakościowych. Parametry użytkowe zgodnie z
opisem technicznym. Kolor: czarny

Płytki gresowe ścienne 10x10cm, jasne-piaskowe, lekko
błyszczące, fuga 2mm pod kolor płytek, mrozoodporne
np. Equipe VERTICALE CLEAN 10X10 31875 EQ-4
JOLLY CLEAN 31974 EQ-24 lub równoważne o nie
gorszych parametrach

NAZWA PROJEKTU: KUCHNIA LETNIA - CAMPING MALTA	Data: 04.09.2026	
JEDYNOSTKA PROJEKTOWA		SIS Architektura Sp. z o.o. ul. Karłowicza 10/12, 61-706 Poznań NIP: 7831741033
OBJEKT: LOKALIZACJA	KUCHNIA LETNIA - CAMPING MALTA	
Inwestor:	Pracownia Odrobiny Sztuki i Rękawic ul. Jana Śniadeckiego 14 61-553 Poznań	Skala: 1:35
Nazwa:	KŁADY ŚCIAN	Numer rysunku: PW-03
Funkcja:	Imię i Nazwisko:	Podpis:
Projektant architektura	mgr inż. arch. Jan Paweł Szymański ul. Karłowicza 10/12, 61-706 Poznań	
Projektant architektura	mgr inż. arch. Emilia Parkiewicz	
Revizja:		