

Mapa do celów projektowych

Skala 1:500
WYKONAWCA

Województwo: wielkopolskie
Miasto : Poznań
Nazwa obr. ewid.: Strzeszyn ; Ark.01,08
Identyfikator obr. ewid.: 306401_1.0025
Miejscowość: Poznań
Położenie: ul.Koszalińska
ZG-OUG.4104.4281.2025

Usługi Geodezyjno-Kartograficzne
-Tomasz Przybylak
Os.Kosmonautów 16/148
61-639 Poznań
NIP 9721001052

tel.664-71-54-58 ; e-mail:tomekprzyb@op.pl

Układ współrzędnych prostokątnych płaskich	2000/6
Układ wysokości	Amsterdam2007

Mapa do celów projektowych została wykonana bez ustaleń obciążeń gruntowych

Nie wyklucza się istnienia w terenie innych nie wykazanych na niniejszej mapie urządzeń podziemnych, które nie były zgłoszone do inwentaryzacji, lub o których brak jest informacji w instytucjach branżowych.


Stan aktualny na dzień 14.09.2025r
----- zasięg aktualizacji

Kolorem czerwonym zaznaczono punkty osnowy geodezyjnej, które podlegają ochronie. Zgodnie z art. 48 pkt 3 ustawy z dnia 17 maja 1989 r. Prawo geodezyjne i kartograficzne (Dz.U. z 2010 r., Nr 193, poz. 1287 ze zm.), kto (...) niszczy, uszkadza i przemieszcza znaki geodezyjne (...) podlega karze grzywny.

Na podstawie art. 12b ust. 5a ustawy z dnia 17 maja 1989 roku Prawo geodezyjne i kartograficzne (Dz. U. z 2020 r. poz. 276 ze zm.), oświadczam, że dokumenty powstałe w wyniku prac geodezyjnych uzyskały pozytywny wynik weryfikacji
ZG-OUG.4104.4281.2025
(Dane identyfikujące zgłoszenie prac geodezyjnych)
PREZIDENT MIASTA POZNANIA
(Nazwa organu Służby Geodezyjnej i Kartograficznej który otrzymał zgłoszenie)
Usługi Geodezyjno-Kartograficzne-Tomasz Przybylak
(Wykonawca prac geodezyjnych)
Tomasz Przybylak , nr upr. 23532
(Imię i nazwisko oraz nr uprawnień zawodowych kierownika prac geodezyjnych)
ZG-OUG.4104.142.2025_1_nr_2 z dn. 20.10.2025r
(Numer oraz data dokumentu potwierdzającego wynik pozytywnej weryfikacji)
Jestem świadomy odpowiedzialności karnej za złożenie fałszywego oświadczenia.

Tomasz Przybylak
geodeta uprawniony
nr upr. 23532

Podpisano przez/ Signed by:
Tomasz / Michał
Przybylak
Data/ Date: 21.10.2025 08:58
mSzafir

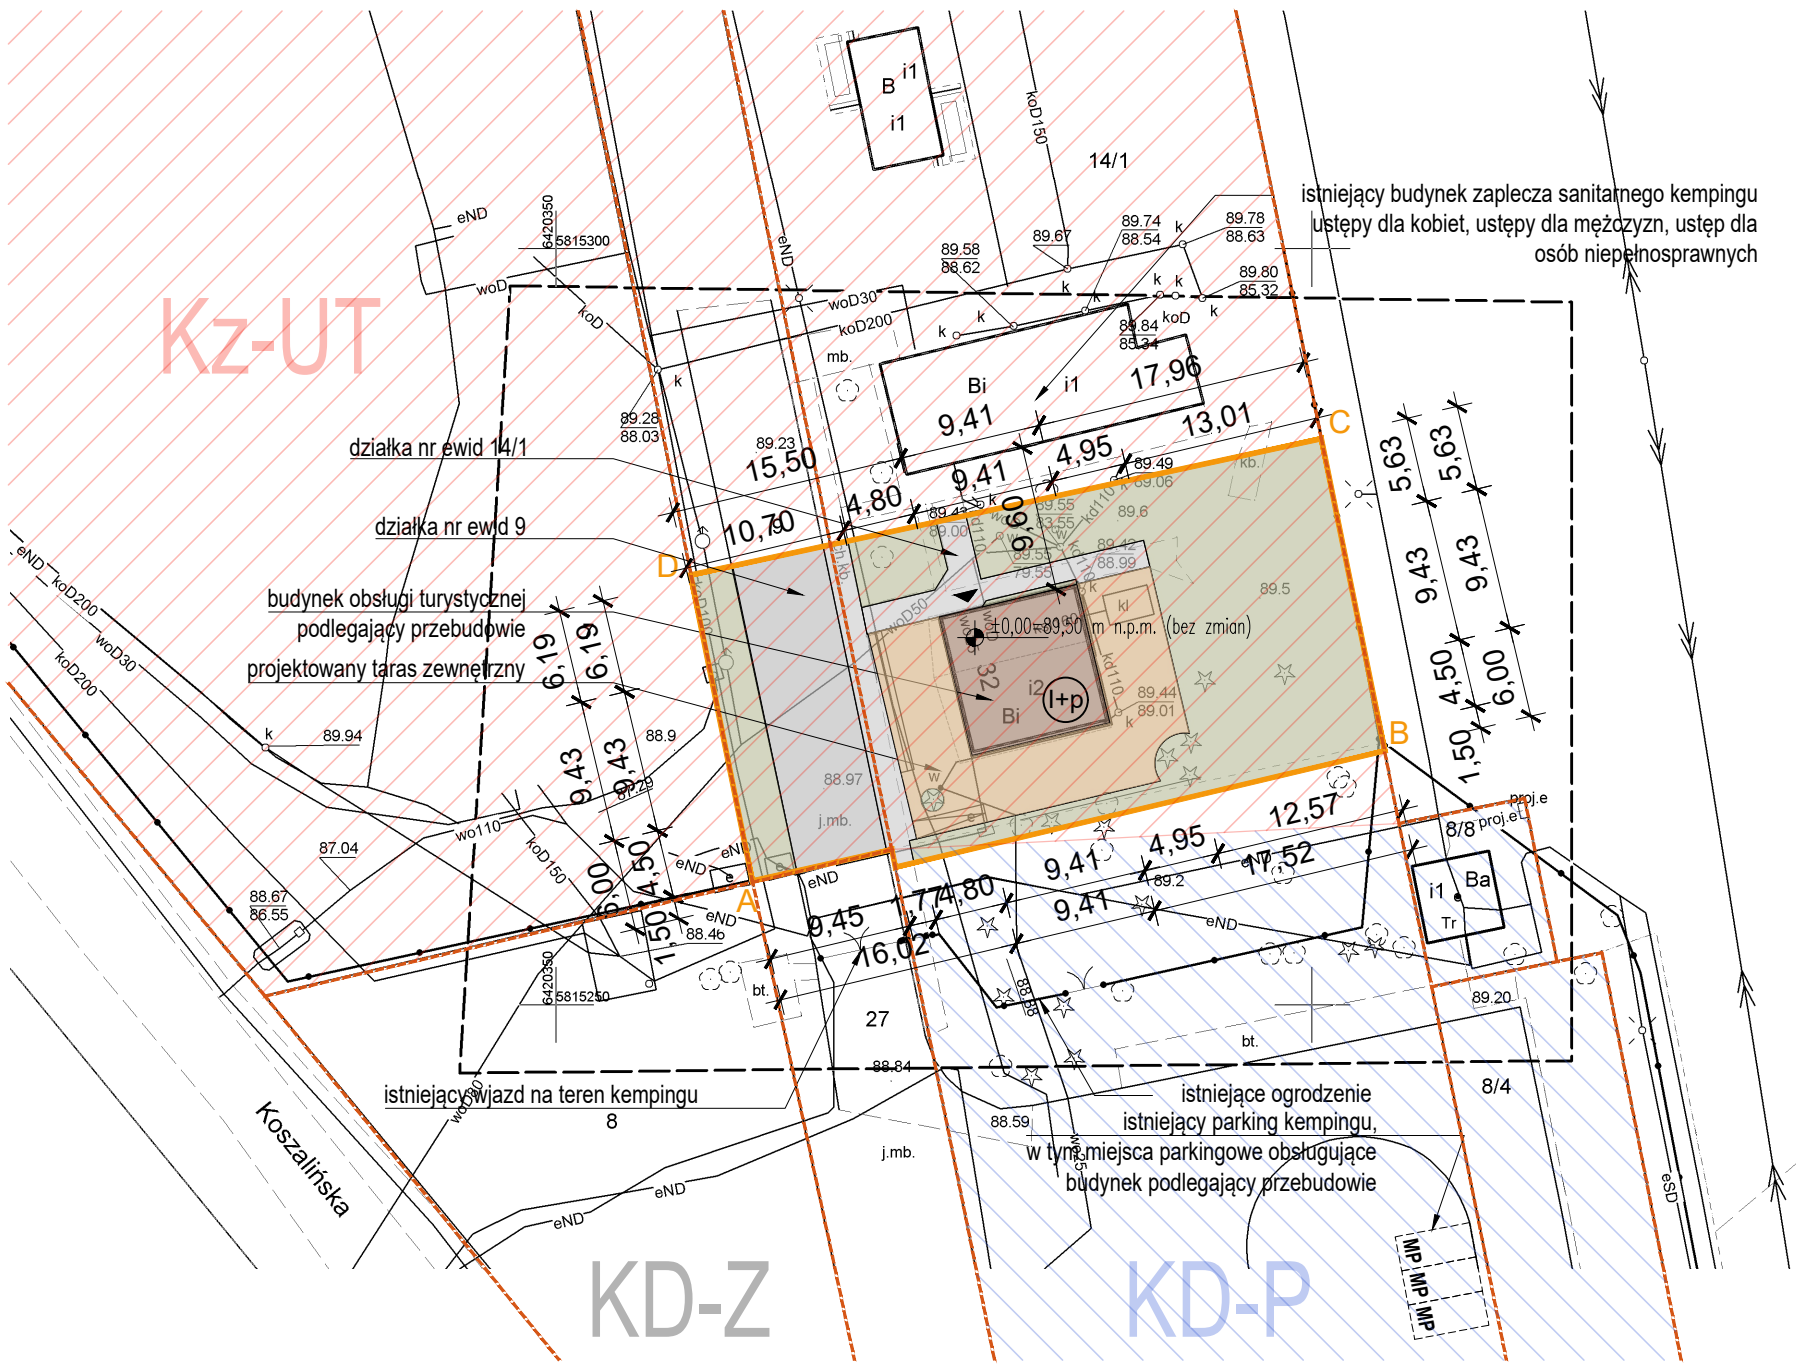

UWAGI

Nie domierzać wymiarów z rysunku. Wymiary sprawdzać w naturze. Należy czytać w połączeniu z innymi rysunkami architektonicznymi i branżowymi. Architekt winien być powiadamiany o wszelkich niezgodnościach. Prawa autorskie do powyższego rysunku zastrzeżone są przez Projektanta.

- PROJEKT NALEŻY ZREALIZOWAĆ ZGODNIE ZE SZTUKĄ BUDOWLANĄ, W PRZYPADKU ROZBIEŻNOŚCI WYMIAROWYCH I TECHNOLOGICZNYCH MIĘDZY PROJEKTAMI BRANŻOWYMI, SKONSULTOWAĆ SIĘ Z G.P.
- PROJEKT ARCHITEKTONICZNY JEST PROJEKTEM NADRZĘDNYM. WSZYSTKIE ROZBIEŻNOŚCI Z PROJEKTAMI BRANŻOWYMI SKONSULTOWAĆ Z PROJEKTEM GENERALNYM.
- WSZYSTKIE ZMIANY KONSULTOWAĆ Z PROJEKTANTEM.
- DRZWI - NA RYSUNKACH OPISANO WYMIARY W ŚWIETLE OŚCIEŻNIC.
- PRZED PRZYSTĄPIENIEM DO ROBÓT SPRAWDZIĆ WYMIARY W NATURZE.
- RZĘDNE BEZWZGLĘDNE SPRAWDZIĆ NA BUDOWIE.

WSZYSTKIE ROZWIĄZANIA KOLORYSTYCZNO-MATERIAŁOWE BUDYNKU ORAZ WYPOSAŻENIA WNĘTRZ UZGODNIĆ Z PROJEKTANTEM.
WSZYSTKIE ZASTOSOWANE MATERIAŁY BUDOWLANE MUSZĄ POSIADAĆ WYMAGANE PRAWEM ATESTY I SPEŁNIAĆ NORMY.

UWAGA
W RAMACH NINIEJSZEGO OPRACOWANIA NIE PRZEWIDUJE SIĘ PRZEBUDOWY ISTNIEJĄCEGO UZBROJENIA TERENU. ISTNIEJĄCE PRZYŁĄCZA ORAZ ZEWNĘTRZNE INSTALACJE: ELEKTRYCZNA, WODOCIĄGOWA, KANALIZACJI SANITARNEJ, KANALIZACJI DESZCZOWEJ, BEZ ZMIAN.

LEGENDA

POWIERZCHNIE ZABUDOWY / OBIEKTY KUBATUROWE


	istniejący budynek obsługi turystów
	istniejący teren utwardzony - drogi
	istniejący teren utwardzony - chodniki
	projektowany taras
	miejsca postojowe dla samoch. osobowych
	teren biologicznie czynny
	wejście do budynku
	granice działek ewidencyjnych
	granica terenu inwestycji
	rzędna zera budynku
	budynek parterowy z poddaszem nieużytkowym

ZESTAWIENIE POWIERZCHNI ZAGOSPODAROWANIA DZIAŁKI

nazwa	powierzchnia
powierzchnia obszaru opracowania - fragmenty działem o nr ewid. 9 oraz 14/1	906,56m²
powierzchnia zabudowy istniejącego budynku obsługi turystów	88,73m²
powierzchnia dróg (istniejących)	125,90 m²
powierzchnia chodników (istniejących)	81,01 m²
powierzchnia terenów biologicznie czynnych	441,16 m²
powierzchnia projektowanego tarasu	169,76 m²
nawierzchnie betonowe do rozbiórki	292,00 m²

inwestor:
Poznańskie Ośrodki Sportu i Rekreacji
Samorządowy Zakład Budżetowy
ul. Jana Spychalskiego 34
61-533 Poznań

jednostka projektowania:
SKI STUDIO Sp. z o.o.
ul. Maciejewskiego 7
61-606 Poznań

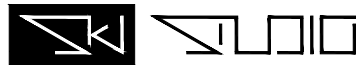

temat: Przebudowa budynku obsługi turystów wraz z budową tarasu zewnętrznego
Poznań ul. Koszalińska 32, część działki nr ewid 9 oraz 14/1, AR 01, obręb 0025

nr projektu: NR 1

architektura:		nr uprawnień:		podpisy:	
PROJEKTANT	mgr inż. arch. Błażej Szurkowski	19/WPOKK/2016			
SPRAWDZAJĄCY	mgr inż. arch. Joanna Zielińska	WP-OI1/OKK/UpB/4/2011			
konstrukcja:		nr uprawnień:		podpisy:	
PROJEKTANT	mgr inż. Łukasz Jaworski	WKP/0048/POOK/13			
SPRAWDZAJĄCY	mgr inż. Karol Kliman	WKP/0268/POOK/09			
inst. sanitarne:		nr uprawnień:		podpisy:	
PROJEKTANT	mgr inż. Tomasz Bartkowiak	WKP/0115/PWOS/06			
SPRAWDZAJĄCY	mgr inż. Jacek Sikora	WKP/0156/POOS/03			
inst. elektryczne:		nr uprawnień:		podpisy:	
PROJEKTANT	mgr inż. Przemysław Konieczka	WKP/0387/POOE/13			
SPRAWDZAJĄCY	mgr inż. Maciej Śliwa	WKP/0188/POOE/11			
stadium:		branża:			
PROJEKT ZAGOSPODAROWANIA TERENU - PZT		ARCH/KONSTR/IS/IE			
skala:	data:	nr rysunku:	rewizja:	symbol rysunku:	
1:500	31.12.2025	.	00		PZT01
temat rysunku:					

POTWIERDZAM ZGODNOŚĆ KOPII MAPY DO CELÓW PROJEKTOWYCH Z ORYGINAŁEM

PROJEKT ZAGOSPODAROWANIA TERENU