


jez. Maltańskie



1/3

25, 32, 63 - rurowciągi nawodnienie

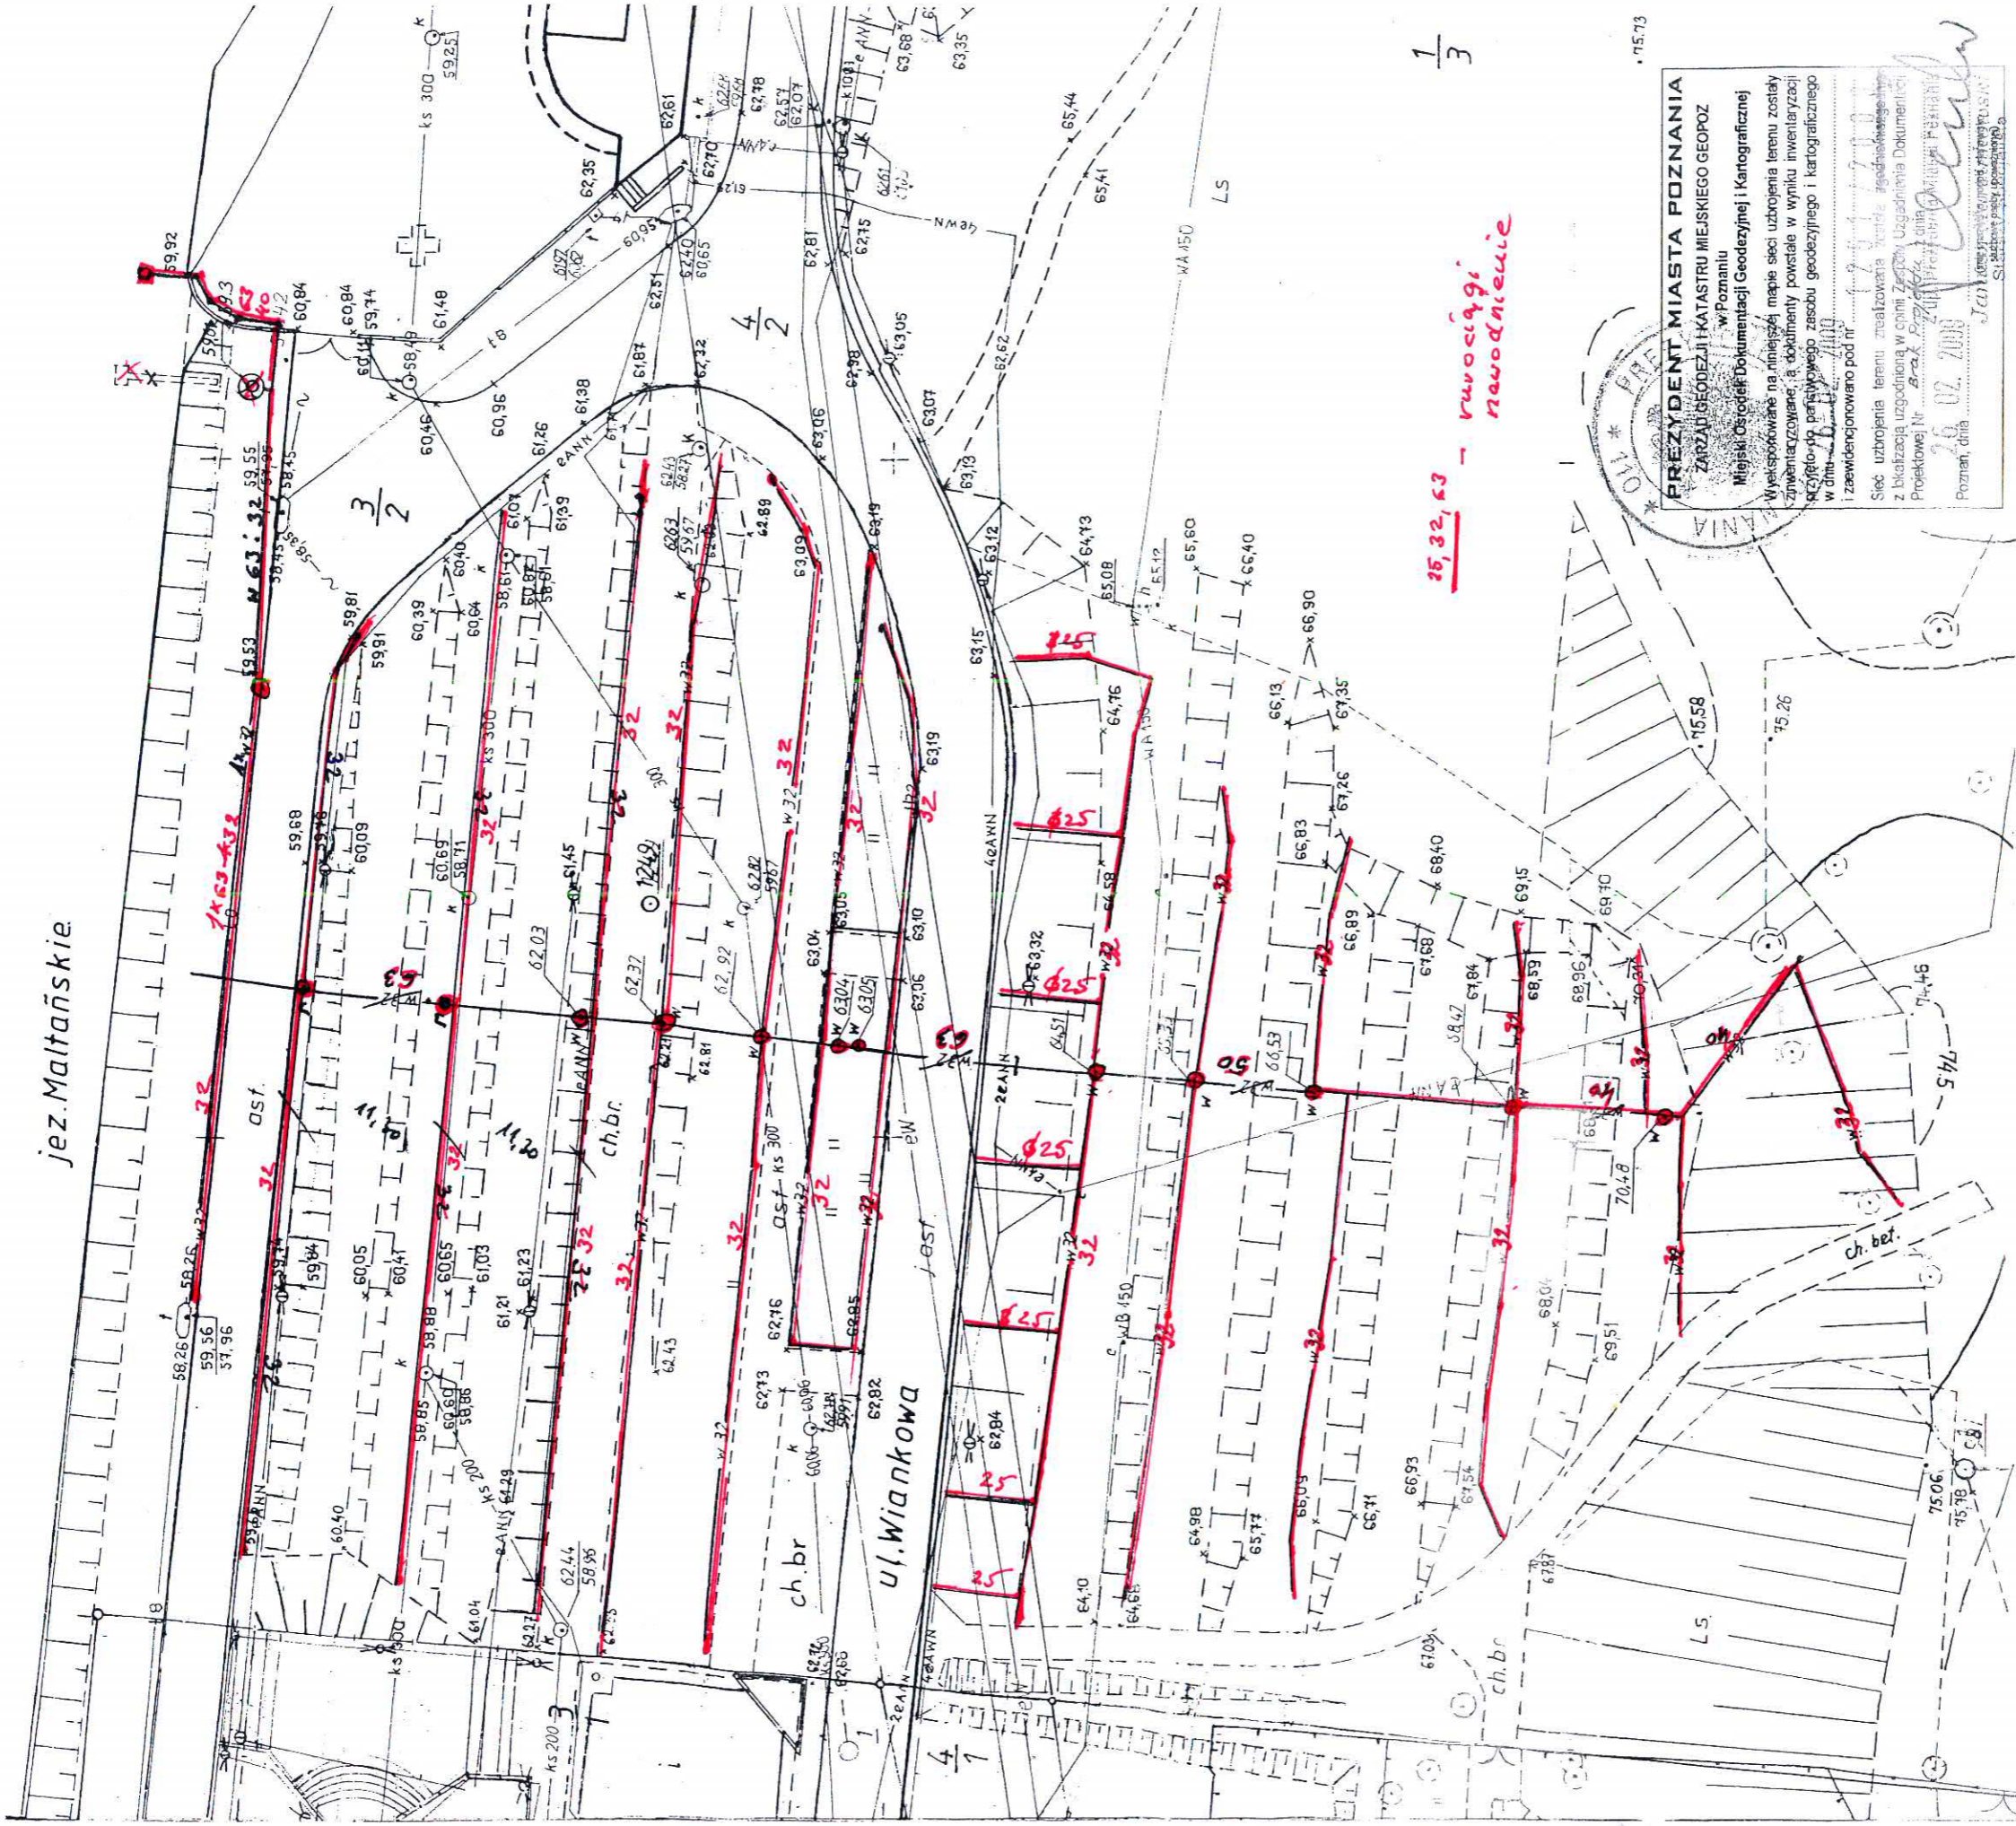

PREZYDENT MIASTA POZNAŃ
ZARZĄD GEODEZJI I KATASTRU MIEJSKIEGO GEOPOZ
 w Poznaniu
 Miejski Ośrodek Dokumentacji Geodezycznej i Kartograficznej
 Wyeksponowane na niniejszej mapie sieci uzbrojenia terenu zostały
 zweryfikowane i dokumenty powstałe w wyniku inwentaryzacji
 zostały oparte na perymetrycznym zasobie geodezyjnym i kartograficznym
 w dniu 26.02.2009 r.
 i zawidencjonowano pod nr 1200/09/2009
 Sieć uzbrojenia terenu zrealizowana została zgodnie z projektem
 z bieżącą zgodnością w oparciu o Plan Uzasadnienia Dokumentacji
 Projektowej Nr 26.02.2009 r. z dnia 26.02.2009 r.
 Poznań, dnia 26.02.2009 r.
 [Signature]

MAPA ZASADNICZA
Inwentaryzacja sieci uzbrojenia terenu
 skala 1 : 500
 godło S1E1-44-b,d

KERG 07-48/108
 Sporządził:

1. Układ współrzędnych: układ lokalny miasta Poznania
2. Układ wysokości: poziom odniesienia Amsterdam

USŁUGI GEODEZYJNO-KARTOGRAFICZNE
 inż. Mariusz Marszałek
 62-035 Kórnik, ul. Dąbrowska 56
 tel. (0-61) 8171 822 kom. 6666-271 675
 NIP 786.143-08-00 NREGON 030605790

Województwo wielkopolskie
 Miasto POZNAŃ
 Położenie ul. Wiankowa

Długość [m]
 817,68

Rodzaj
 w/ 32 Pe

mgr Arkadiusz Kalski
 GEODETA UPRAWNIONY
 Nr 111 18497

Mapa aktualna na dzień 02.02.2009 r.