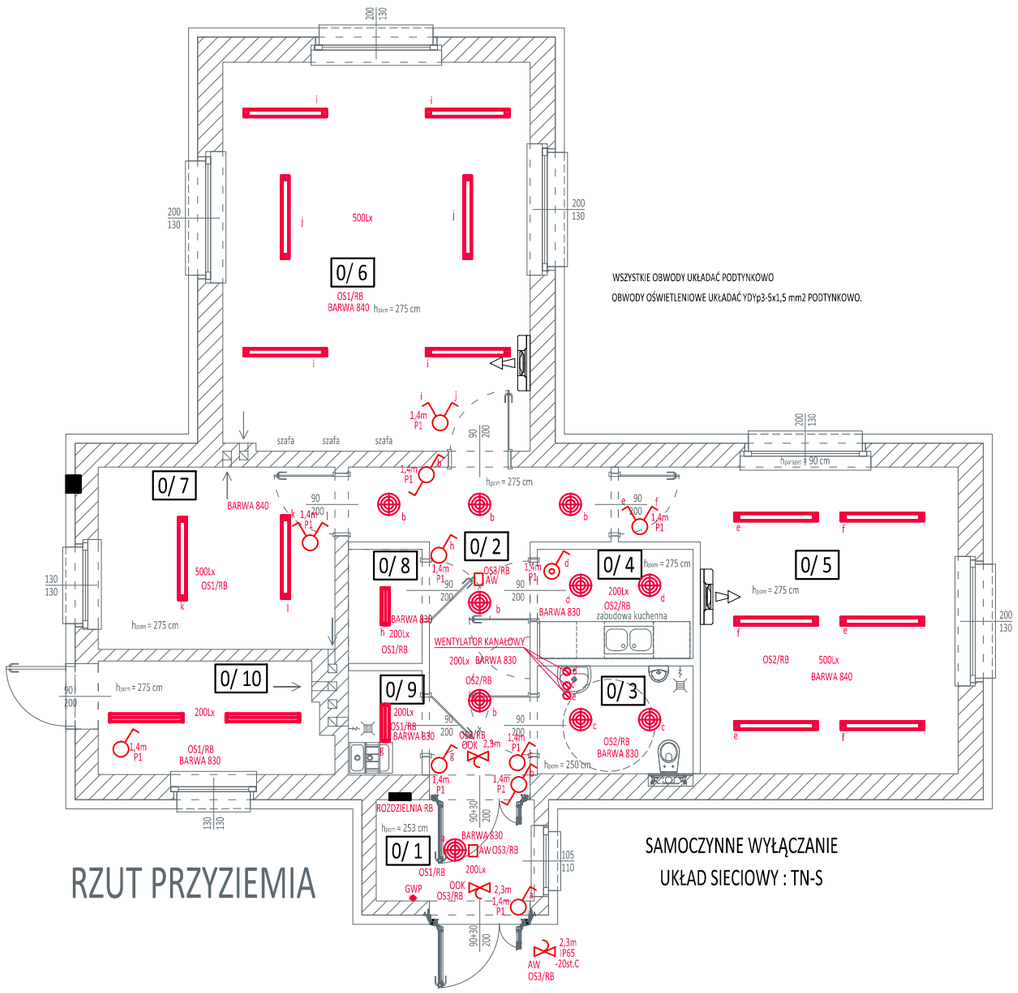


RZUT PRZYZIEMIA

SAMOCZYNNE WYŁĄCZANIE

UKŁAD SIECIOWY : TN-S

UWAGA:

1. Wszystkie roboty należy wykonywać zgodnie z Polskimi Normami, "Warunkami technicznymi wykonania i odbioru robót, budowlano-montażowych opracowanymi przez Instytut Techniki Budowlanej oraz zasadami wiedzy i sztuki budowlanej.

2. Kazdy składnik projektowy należy rozpatrywać i rozpoznawać w dokumentacji w kontekscie wszystkich rysunków, które do tego składnika się odnoszą z uwzględnieniem wszystkich opisów technicznych i zasad sztuki budowlanej

3. Ze względu na charakter obiektu, wszystkie wymiary i rzędne należy sprawdzić na budowie, precyzyjnie wytyczyć geodezyjnie na etapie wykonawczym.

4. Uwagi i opisy zamieszczone w części opisowej projektu są integralną częścią niniejszego opracowania.

5. Wszelkie prawa zastrzeżone. Kopiowanie, reprodukowanie i rozpowszechnianie bez zgody Autora projektu zabronione.

ZESTAWIENIE POWIERZCHNI - BUDYNEK "B"		
Symbol	*Nazwa pomieszczenia*	*Pow. [m2]*
0 / 1	PRZEDSIONEK	4.25
0 / 2	KORYTARZ	12.11
0 / 3	USTĘP OGÓLNODOSTĘNY	4.47
0 / 4	ANEKS KUCHENNY	4.52
0 / 5	POM. BIUROWE	22.62
0 / 6	POM. BIUROWE	31.69
0 / 7	POM. BIUROWE	11.46
0 / 8	POM. GOSPODARCZE	2.23
0 / 9	POM. PORZĄDKOWE	2,04
0 / 10	POM. GOSPODARCZE	6,75
	RAZEM	**102.14**

nazwa inwestycji:	MODERNIZACJA BUDYNKU B MŁODZIEŻOWEGO OŚRODKA SPORTOWEGO w POZNANIU
adres inwestycji:	MŁODZIEŻOWEGO OŚRODKA SPORTOWEGO w POZNANIU ul. Gdańska 1, 61-123 Poznań
inwestor:	MIASTO POZNAŃ POZNAŃSKIE OŚRODKI SPORTU I REKREACJI - SAMORZĄDOWY ZAKŁAD BUDŻETOWY ul. Chwiałkowskiego 34, 61-553 Poznań


jednostka projektowa:
waart
BIURO PROJEKTOWE I OBSŁUGI INWESTYCJI
waart@op.pl
pl. Lipowy 3/2
61-478 Poznań
kom. 663 342 030

projektował: mgr inż. J. Woźniak nr upr. 877/86/Lo

sprawdził:

stadium:	PROJEKT WYKONAWCZY		rewizja: 00
branża:	INSTALACJE ELEKTRYCZNE		nr rys.: E-02
data: 08.2017		skala: 1:100	

treść rysunku:
BUDYNEK "B"
RZUT PRZYZIEMIA
INSTALACJA OŚWIETLENIA

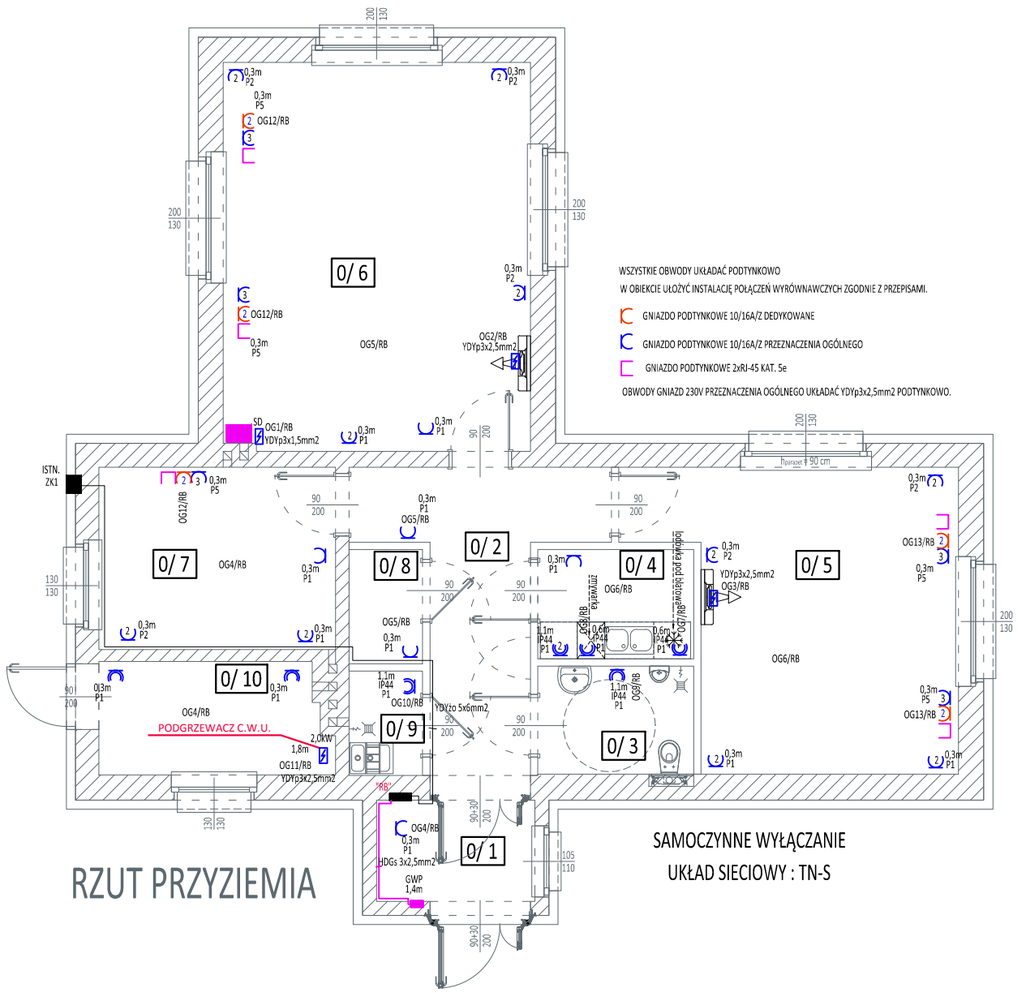

RZUT PRZYZIEMIA

UWAGA:

1. Wszystkie roboty należy wykonywać zgodnie z Polskimi Normami, "Warunkami technicznymi wykonania i odbioru robót, budowlano-montażowych opracowanymi przez Instytut Techniki Budowlanej oraz zasadami wiedzy i sztuki budowlanej.

2. Kazdy składnik projektowy należy rozpatrywać i rozpoznawać w dokumentacji w konteksie wszystkich rysunków, które do tego składnika się odnoszą z uwzględnieniem wszystkich opisów technicznych i zasad sztuki budowlanej

3. Ze względu na charakter obiektu, wszystkie wymiary i rzędne należy sprawdzić na budowie, precyzyjnie wytyczyć geodezyjnie na etapie wykonawczym.

4. Uwagi i opisy zamieszczone w części opisowej projektu są integralną częścią niniejszego opracowania.

5. Wszelkie prawa zastrzeżone. Kopiowanie, reprodukowanie i rozpowszechnianie bez zgody Autora projektu zabronione.

ZESTAWIENIE POWIERZCHNI - BUDYNEK "B"		
Symbol	*Nazwa pomieszczenia*	*Pow. [m2]*
0 / 1	PRZEDSIONEK	4.25
0 / 2	KORYTARZ	12.11
0 / 3	USTĘP OGÓLNODOSTĘNY	4.47
0 / 4	ANEKS KUCHENNY	4.52
0 / 5	POM. BIUROWE	22.62
0 / 6	POM. BIUROWE	31.69
0 / 7	POM. BIUROWE	11.46
0 / 8	POM. GOSPODARCZE	2.23
0 / 9	POM. PORZĄDKOWE	2,04
0 / 10	POM. GOSPODARCZE	6,75
	RAZEM	**102.14**

nazwa inwestycji:	MODERNIZACJA BUDYNKU B MŁODZIEŻOWEGO OŚRODKA SPORTOWEGO w POZNANIU
adres inwestycji:	MŁODZIEŻOWEGO OŚRODKA SPORTOWEGO w POZNANIU ul. Gdańska 1, 61-123 Poznań
inwestor:	MIASTO POZNAŃ POZNAŃSKIE OŚRODKI SPORTU I REKREACJI - SAMORZĄDOWY ZAKŁAD BUDŻETOWY ul. Chwiałkowskiego 34, 61-553 Poznań


jednostka projektowa:
waart
BIURO PROJEKTOWE I OBSŁUGI INWESTYCJI
waart@op.pl
pl. Lipowy 3/2
61-478 Poznań
kom. 663 342 030

projektował: mgr inż. J. Woźniak nr upr. 877/86/Lo

sprawdził:

stadium:	PROJEKT WYKONAWCZY		rewizja: 00
branża:	INSTALACJE ELEKTRYCZNE		nr rys.: E-03
data:	08.2017	skala: 1:100	

treść rysunku:
BUDYNEK "B"
RZUT PRZYZIEMIA
INSTALACJA GNIAZD

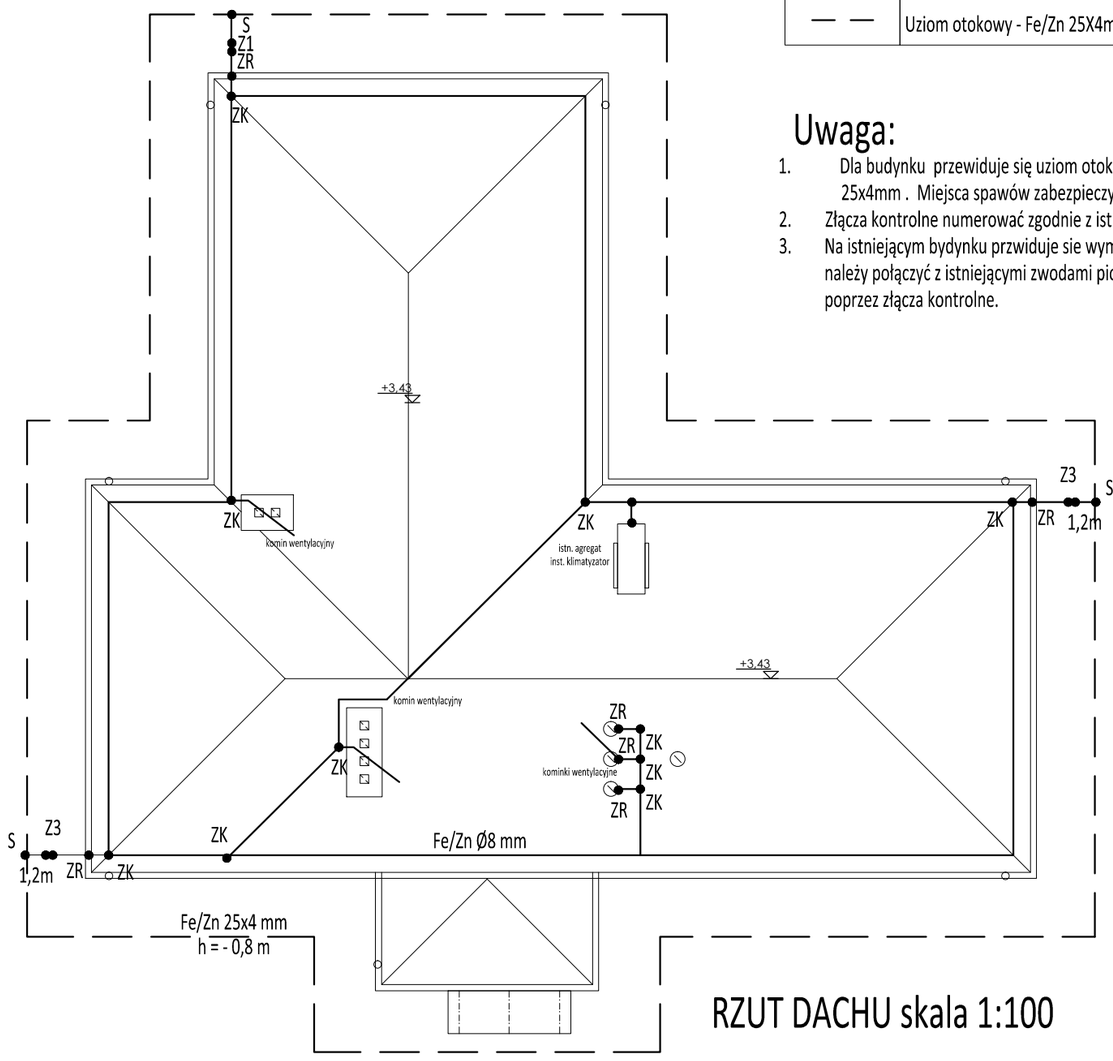

RZUT DACHU skala 1:100

LEGENDA

———	Zwód poziomy i pionowy FE/ZN fi 8. Na dachu układany na wspornikach niskich. Montować min. 2cm ponad powierzchnią dachu.
•ZK	Połączenie skręcane
• S	Połączenie spawane
•• Z1	Złącze kontrolne na budynku, w grubości izol. termicznej
— —	Uziom otokowy - Fe/Zn 25X4mm

Uwaga:

1. Dla budynku przewiduje się uziom otokowy . Po obwodzie budynku ułożyć Fe/Zn 25x4mm . Miejsca spawów zabezpieczyć antykorozyjnie.
2. Złącza kontrolne numerować zgodnie z istniejącą numeracją na obiekcie.
3. Na istniejącym bydynku przwiduje sie wymianę pokrycia dachu. Nową blachę dachową należy połączyć z istniejącymi zwodami pionowymi i przyłączyć do instalacji uziemiającej poprzez złącza kontrolne.

R ; 10,0 om

SAMOCZYNNE WYŁĄCZANIE
UKŁAD SIECIOWY : TN-S

UWAGA:

1. Wszystkie roboty należy wykonywać zgodnie z Polskimi Normami, "Warunkami technicznymi wykonania i odbioru robót, budowlano-montażowych opracowanymi przez Instytut Techniki Budowlanej oraz zasadami wiedzy i sztuki budowlanej.

2. Kazdy składnik projektowy należy rozpatrywać i rozpoznawać w dokumentacji w kontekscie wszystkich rysunków, które do tego składnika się odnoszą z uwzględnieniem wszystkich opisów technicznych i zasad sztuki budowlanej

3. Ze względu na charakter obiektu, wszystkie wymiary i rzędne należy sprawdzić na budowie, precyzyjnie wytyczyć geodezyjnie na etapie wykonawczym.

4. Uwagi i opisy zamieszczone w części opisowej projektu są integralną częścią niniejszego opracowania.

5. Wszelkie prawa zastrzeżone. Kopiowanie, reprodukowanie i rozpowszechnianie bez zgody Autora projektu zabronione.

nazwa inwestycji:	MODERNIZACJA BUDYNKU B MŁODZIEŻOWEGO OŚRODKA SPORTOWEGO w POZNANIU
adres inwestycji:	MŁODZIEŻOWEGO OŚRODKA SPORTOWEGO w POZNANIU ul. Gdańska 1, 61-123 Poznań
inwestor:	MIASTO POZNAŃ POZNAŃSKIE OŚRODKI SPORTU I REKREACJI - SAMORZĄDOWY ZAKŁAD BUDŻETOWY ul. Chwiałkowskiego 34, 61-553 Poznań

jednostka projektowa:
waart
BIURO PROJEKTOWE I OBSŁUGI INWESTYCJI
waart@op.pl
pl. Lipowy 3/2
61-478 Poznań
kom. 663 342 030

projektował: mgr inż. J. Woźniak nr upr. 877/86/Lo


sprawdził:

stadium:	PROJEKT WYKONAWCZY		rewizja: 00
branża:	INSTALACJE ELEKTRYCZNE		nr rys.: E-04
data:	08.2017	skala: 1:100	

treść rysunku:
BUDYNEK "B"
RZUT DACHU
INSTALACJA ODGROMOWA

WYSOKOŚĆ ZABUDOWY- WG. USTALEŃ NA BUDOWIE

POZOSTAWIĆ 20% WOLNEGO MIEJSCA JAKO REZERWĘ.

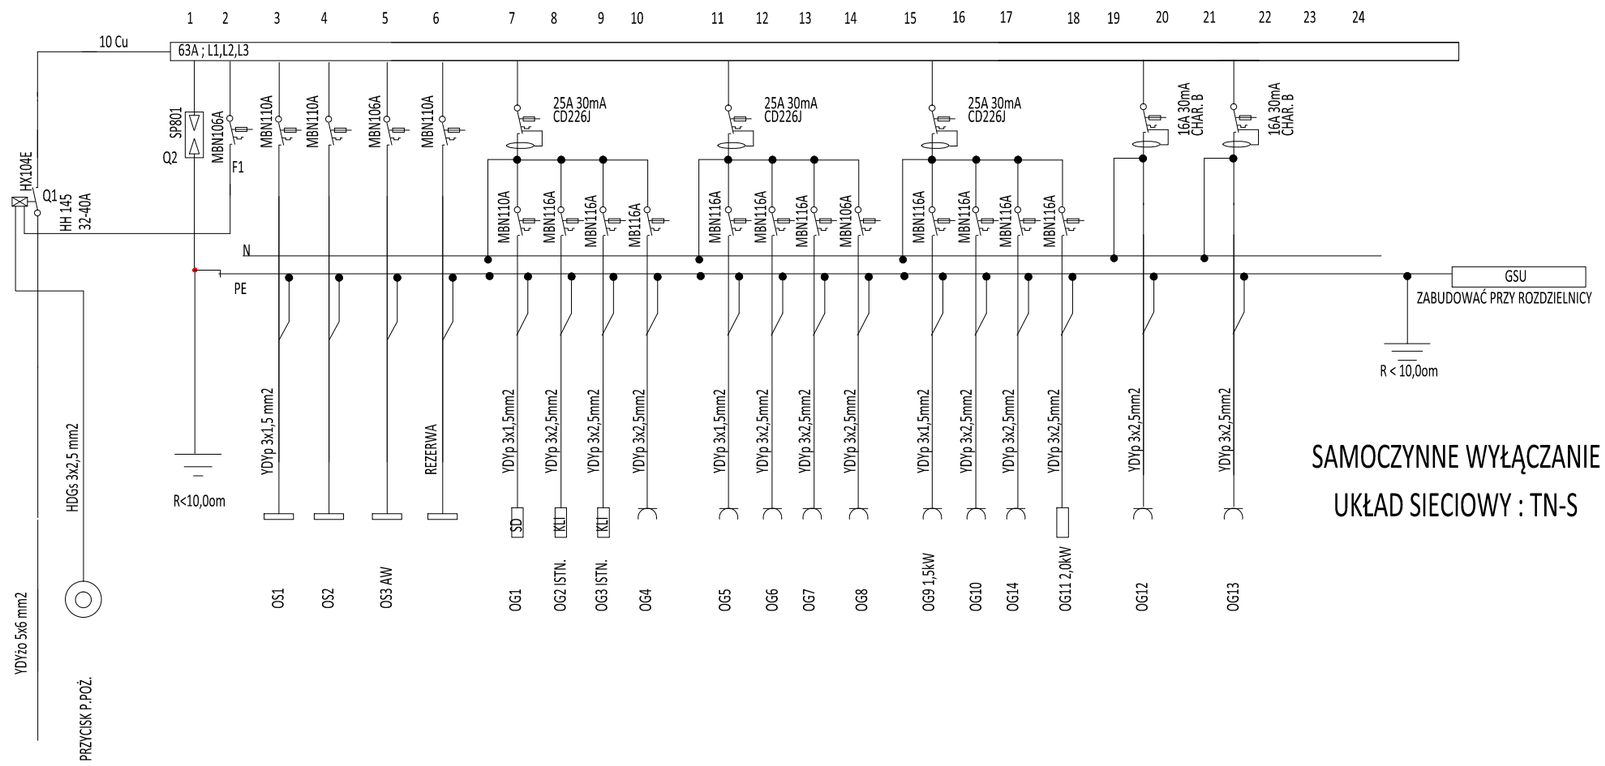

SAMOCZYNNE WYŁĄCZANIE

UKŁAD SIECIOWY : TN-S

UWAGA:

1. Wszystkie roboty należy wykonywać zgodnie z Polskimi Normami, "Warunkami technicznymi wykonania i odbioru robót, budowlano-montażowych opracowanymi przez Instytut Techniki Budowlanej oraz zasadami wiedzy i sztuki budowlanej.

2. Kazdy składnik projektowy należy rozpatrywać i rozpoznawać w dokumentacji w konteksie wszystkich rysunków, które do tego składnika się odnoszą z uwzględnieniem wszystkich opisów technicznych i zasad sztuki budowlanej

3. Ze względu na charakter obiektu, wszystkie wymiary i rzędne należy sprawdzić na budowie, precyzyjnie wytyczyć geodezyjnie na etapie wykonawczym.

4. Uwagi i opisy zamieszczone w części opisowej projektu są integralną częścią niniejszego opracowania.

5. Wszelkie prawa zastrzeżone. Kopiowanie, reprodukowanie i rozpowszechnianie bez zgody Autora projektu zabronione.

nazwa inwestycji:	MODERNIZACJA BUDYNKU B MŁODZIEŻOWEGO OŚRODKA SPORTOWEGO w POZNANIU
adres inwestycji:	MŁODZIEŻOWEGO OŚRODKA SPORTOWEGO w POZNANIU ul. Gdańska 1, 61-123 Poznań
inwestor:	MIASTO POZNAŃ POZNAŃSKIE OŚRODKI SPORTU I REKREACJI - SAMORZĄDOWY ZAKŁAD BUDŻETOWY ul. Chwiałkowskiego 34, 61-553 Poznań

jednostka projektowa:
waart
BIURO PROJEKTOWE I OBSŁUGI INWESTYCJI
waart@op.pl
pl. Lipowy 3/2
61-478 Poznań
kom. 663 342 030

projektował: mgr inż. J. Woźniak nr upr. 877/86/Lo

sprawdził:

stadium:	PROJEKT WYKONAWCZY	rewizja:	00
branża:	INSTALACJE ELEKTRYCZNE	nr rys.:	E-05
data:	08.2017	skala:	

treść rysunku: BUDYNEK "B"
ROZDZIELNICA "RB"