




ELEWACJA ZACHODNIA skala 1:100

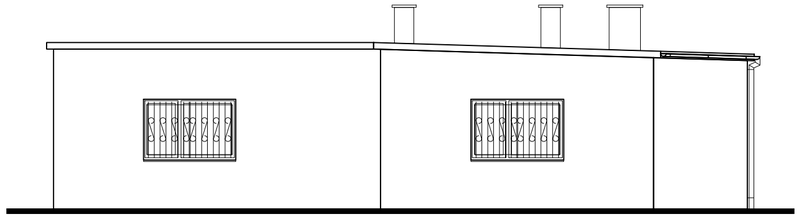


ELEWACJA WSCHODNIA skala 1:100

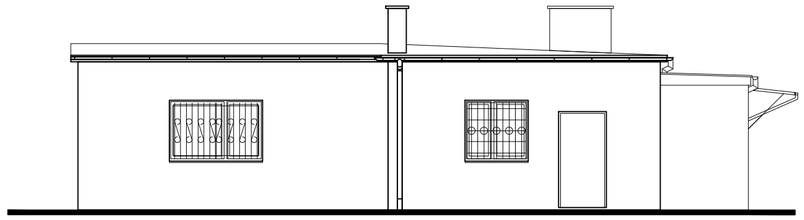


ELEWACJA PÓŁNOCNA skala 1:100

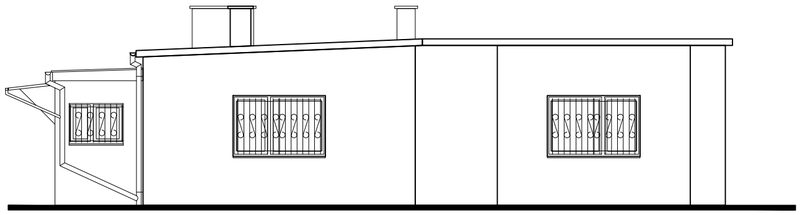


ELEWACJA POŁUDNIOWA skala 1:100

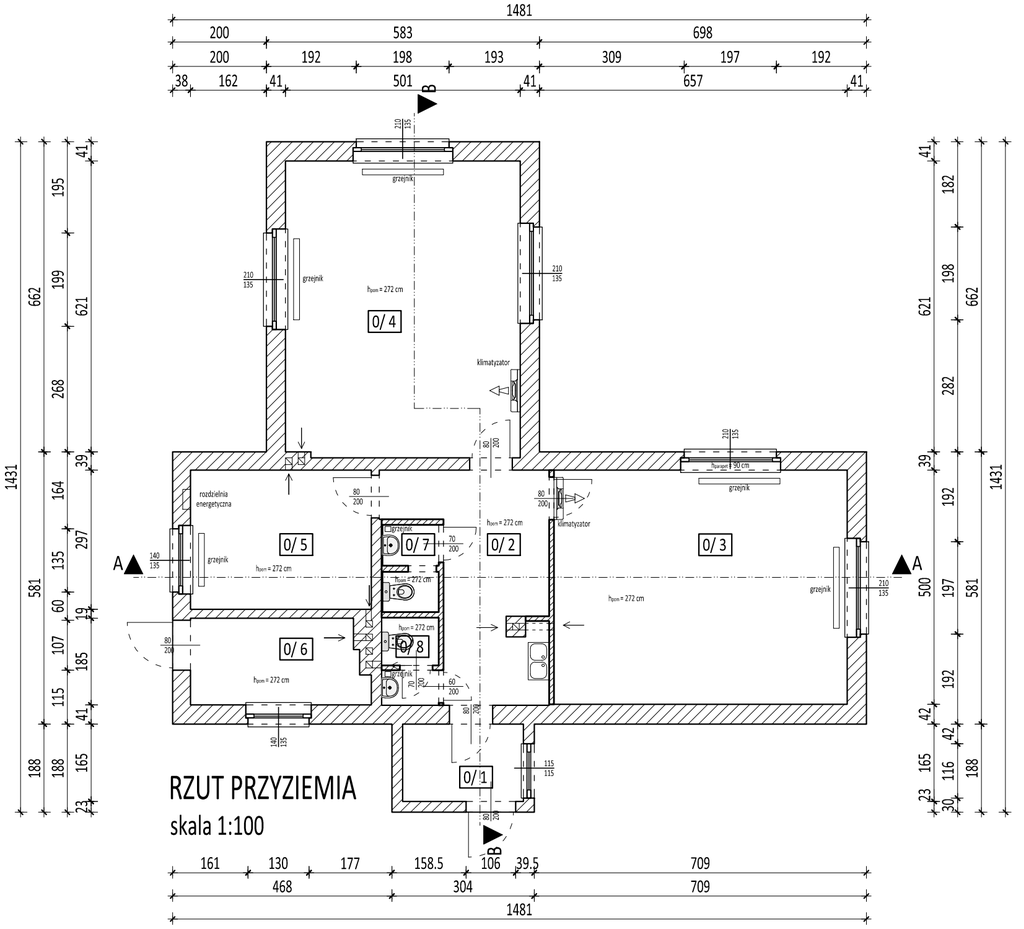


RZUT PRZYZIEMIA
skala 1:100

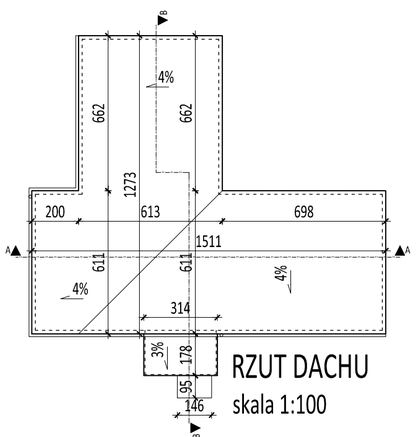

RZUT DACHU
skala 1:100

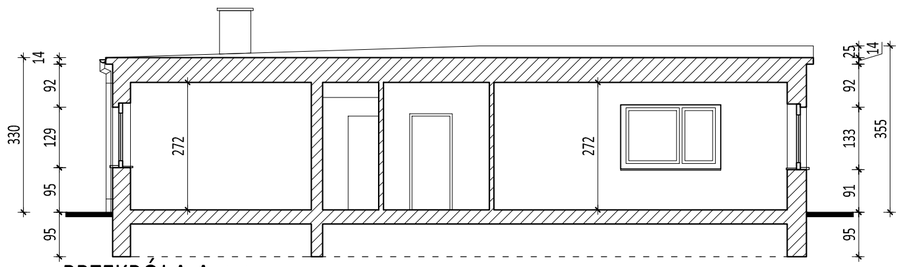

PRZEKRÓJ A-A skala 1:100

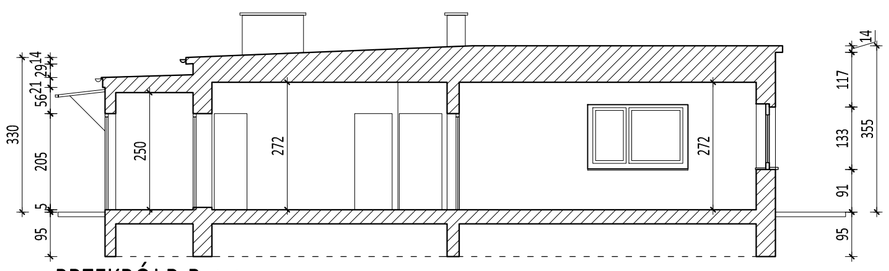

PRZEKRÓJ B-B skala 1:100

UWAGA:

1. Wszystkie roboty należy wykonywać zgodnie z Polskimi Normami, "Warunkami technicznymi wykonania i odbioru robót, budowlano-montażowych opracowanymi przez Instytut Techniki Budowlanej oraz zasadami wiedzy i sztuki budowlanej.

2. Kazdy składnik projektowy należy rozpatrywać i rozpoznawać w dokumentacji w kontekscie wszystkich rysunków, które do tego składnika się odnoszą z uwzględnieniem wszystkich opisów technicznych i zasad sztuki budowlanej

3. Ze względu na charakter obiektu, wszystkie wymiary i rzędne należy sprawdzić na budowie, precyzyjnie wytyczyć geodezyjnie na etapie wykonawczym.

4. Uwagi i opisy zamieszczone w części opisowej projektu są integralną częścią niniejszego opracowania.

5. Wszelkie prawa zastrzeżone. Kopiowanie, reprodukowanie i rozpowszechnianie bez zgody Autora projektu zabronione.

ZESTAWIENIE POWIERZCHNI - BUDYNEK "B"

Symbol	*Nazwa pomieszczenia*	*Pow. [m2]*
0 / 1	PRZEDSIONEK	4.25
0 / 2	KORYTARZ	12.55
0 / 3	POM. BIUROWE	31.30
0 / 4	POM. BIUROWE	31.69
0 / 5	POM. BIUROWE	11.46
0 / 6	POM. GOSPODARCZE	6.75
0 / 7	USTĘP OGÓLNODOSTĘNY DLA KOBIET	2.14
0 / 8	USTĘP OGÓLNODOSTĘNY DLA MĘŻCZYZN	2.21
	RAZEM	**102.35**

nazwa inwestycji: MODERNIZACJA BUDYNKU B i C
MŁODZIEŻOWEGO OŚRODKA SPORTOWEGO w POZNANIU

adres inwestycji: MŁODZIEŻOWEGO OŚRODKA SPORTOWEGO w POZNANIU
ul. Gdańska 1, 61-123 Poznań

inwestor: MIASTO POZNAŃ
POZNAŃSKIE OŚRODKI SPORTU I REKREACJI - SAMORZĄDOWY ZAKŁAD BUDŻETOWY
ul. Chwiałkowskiego 34, 61-553 Poznań

jednostka projektowa:
waart
BIURO PROJEKTOWE I OBSŁUGI INWESTYCJI
waart@op.pl
pl. Lipowy 3/2
61-478 Poznań
kom. 663 342 030

projektował: arch. P. Jasiniak nr upr. 7131/45/P/2000
arch. W. Kajoch

stadium: INWENTARYZACJA | rewizja: 00
branża: ARCHITEKTURA | nr rys.: IAB-02
data: 07.2017 | skala: 1:100

treść rysunku: BUDYNEK "B"
RZUT, PRZEKRÓJ, ELEWACJE
-