




PRZEKRÓJ A-A skala 1:100

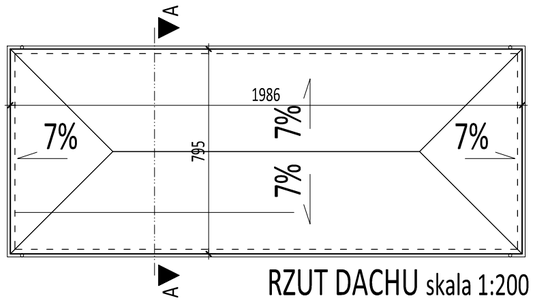


RZUT DACHU skala 1:200

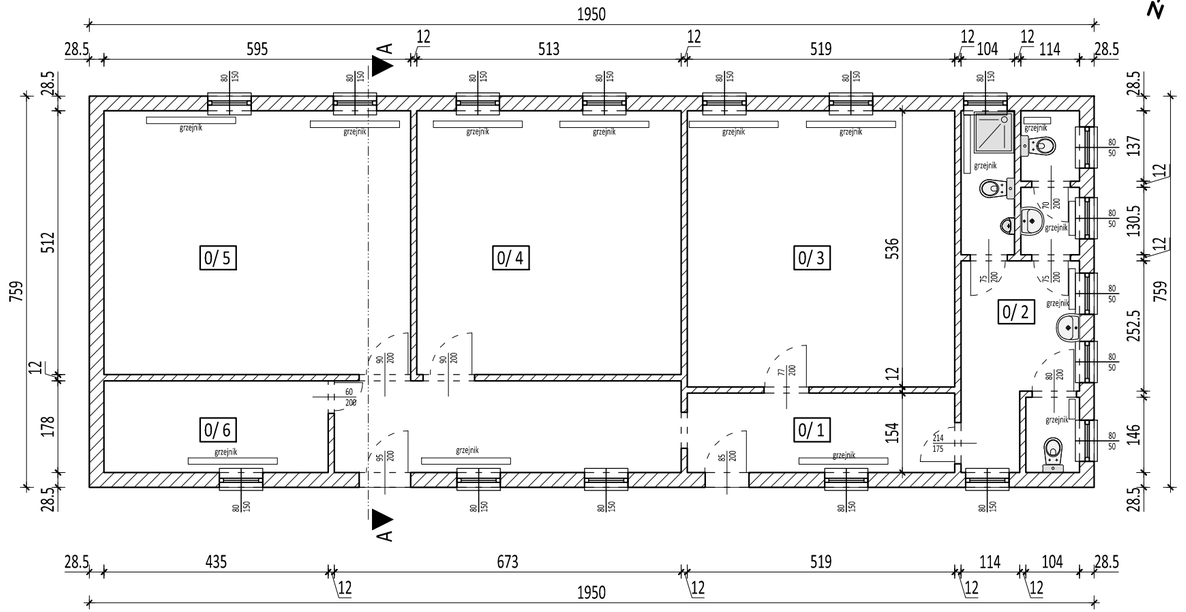


RZUT PRZYZIEMIA skala 1:100

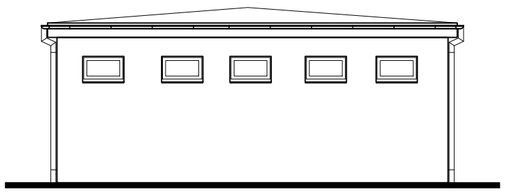


ELEWACJA ZACHODNIA skala 1:100

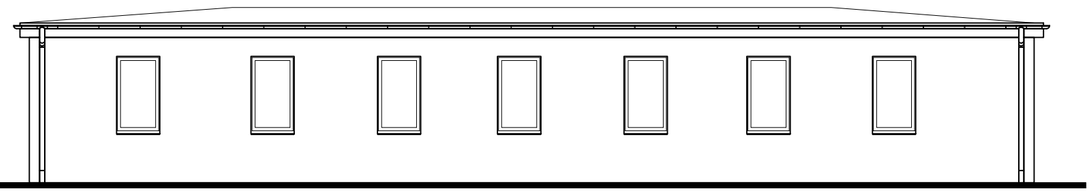

ELEWACJA POŁUDNIOWA skala 1:100

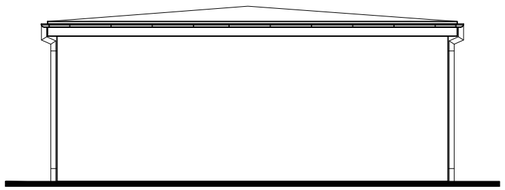

ELEWACJA WSCHODNIA skala 1:100

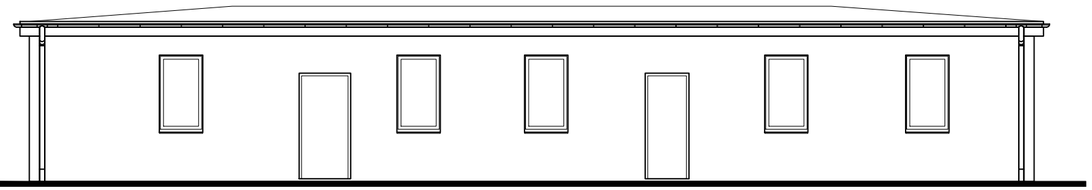

ELEWACJA PÓŁNOCNA skala 1:100

UWAGA:

1. Wszystkie roboty należy wykonywać zgodnie z Polskimi Normami, "Warunkami technicznymi wykonania i odbioru robót, budowlano-montażowych opracowanymi przez Instytut Techniki Budowlanej oraz zasadami wiedzy i sztuki budowlanej.

2. Kazdy składnik projektowy należy rozpatrywać i rozpoznawać w dokumentacji w kontekscie wszystkich rysunków, które do tego składnika się odnoszą z uwzględnieniem wszystkich opisów technicznych i zasad sztuki budowlanej

3. Ze względu na charakter obiektu, wszystkie wymiary i rzędne należy sprawdzić na budowie, precyzyjnie wytyczyć geodezyjnie na etapie wykonawczym.

4. Uwagi i opisy zamieszczone w części opisowej projektu są integralną częścią niniejszego opracowania.

5. Wszelkie prawa zastrzeżone. Kopiowanie, reprodukowanie i rozpowszechnianie bez zgody Autora projektu zabronione.

ZESTAWIENIE POWIERZCHNI - BUDYNEK "C"		
Symbol	*Nazwa pomieszczenia*	*Pow. [m2]*
0 / 1	KORYTARZ	20.05
0 / 2	USTĘP OGÓLNODOSTĘNY	15.45
0 / 3	POM. ŚWIETLICY	27.81
0 / 4	POM. ŚWIETLICY	26.26
0 / 5	POM. ŚWIETLICY	30.46
0 / 6	POM. GOSPODARCZE	7.74
	RAZEM	**127.77**

nazwa inwestycji:	MODERNIZACJA BUDYNKU B i C MŁODZIEŻOWEGO OŚRODKA SPORTOWEGO w POZNANIU
adres inwestycji:	MŁODZIEŻOWEGO OŚRODKA SPORTOWEGO w POZNANIU ul. Gdańska 1, 61-123 Poznań
inwestor:	MIASTO POZNAŃ POZNAŃSKIE OŚRODKI SPORTU I REKREACJI - SAMORZĄDOWY ZAKŁAD BUDŻETOWY ul. Chwiałkowskiego 34, 61-553 Poznań

jednostka projektowa:
waart
BIURO PROJEKTOWE I OBSŁUGI INWESTYCJI
waart@op.pl
pl. Lipowy 3/2
61-478 Poznań
kom. 663 342 030

projektował:
arch. P. Jasiniak nr upr. 7131/45/P/2000
arch. W. Kajoch

stadium:	INWENTARYZACJA	rewizja:	00
branża:	ARCHITEKTURA	nr rys.:	IAB-03
data:	07.2017	skala:	1:100/200

treść rysunku:
BUDYNEK "C"
RZUT, PRZEKRÓJ, ELEWACJE
-