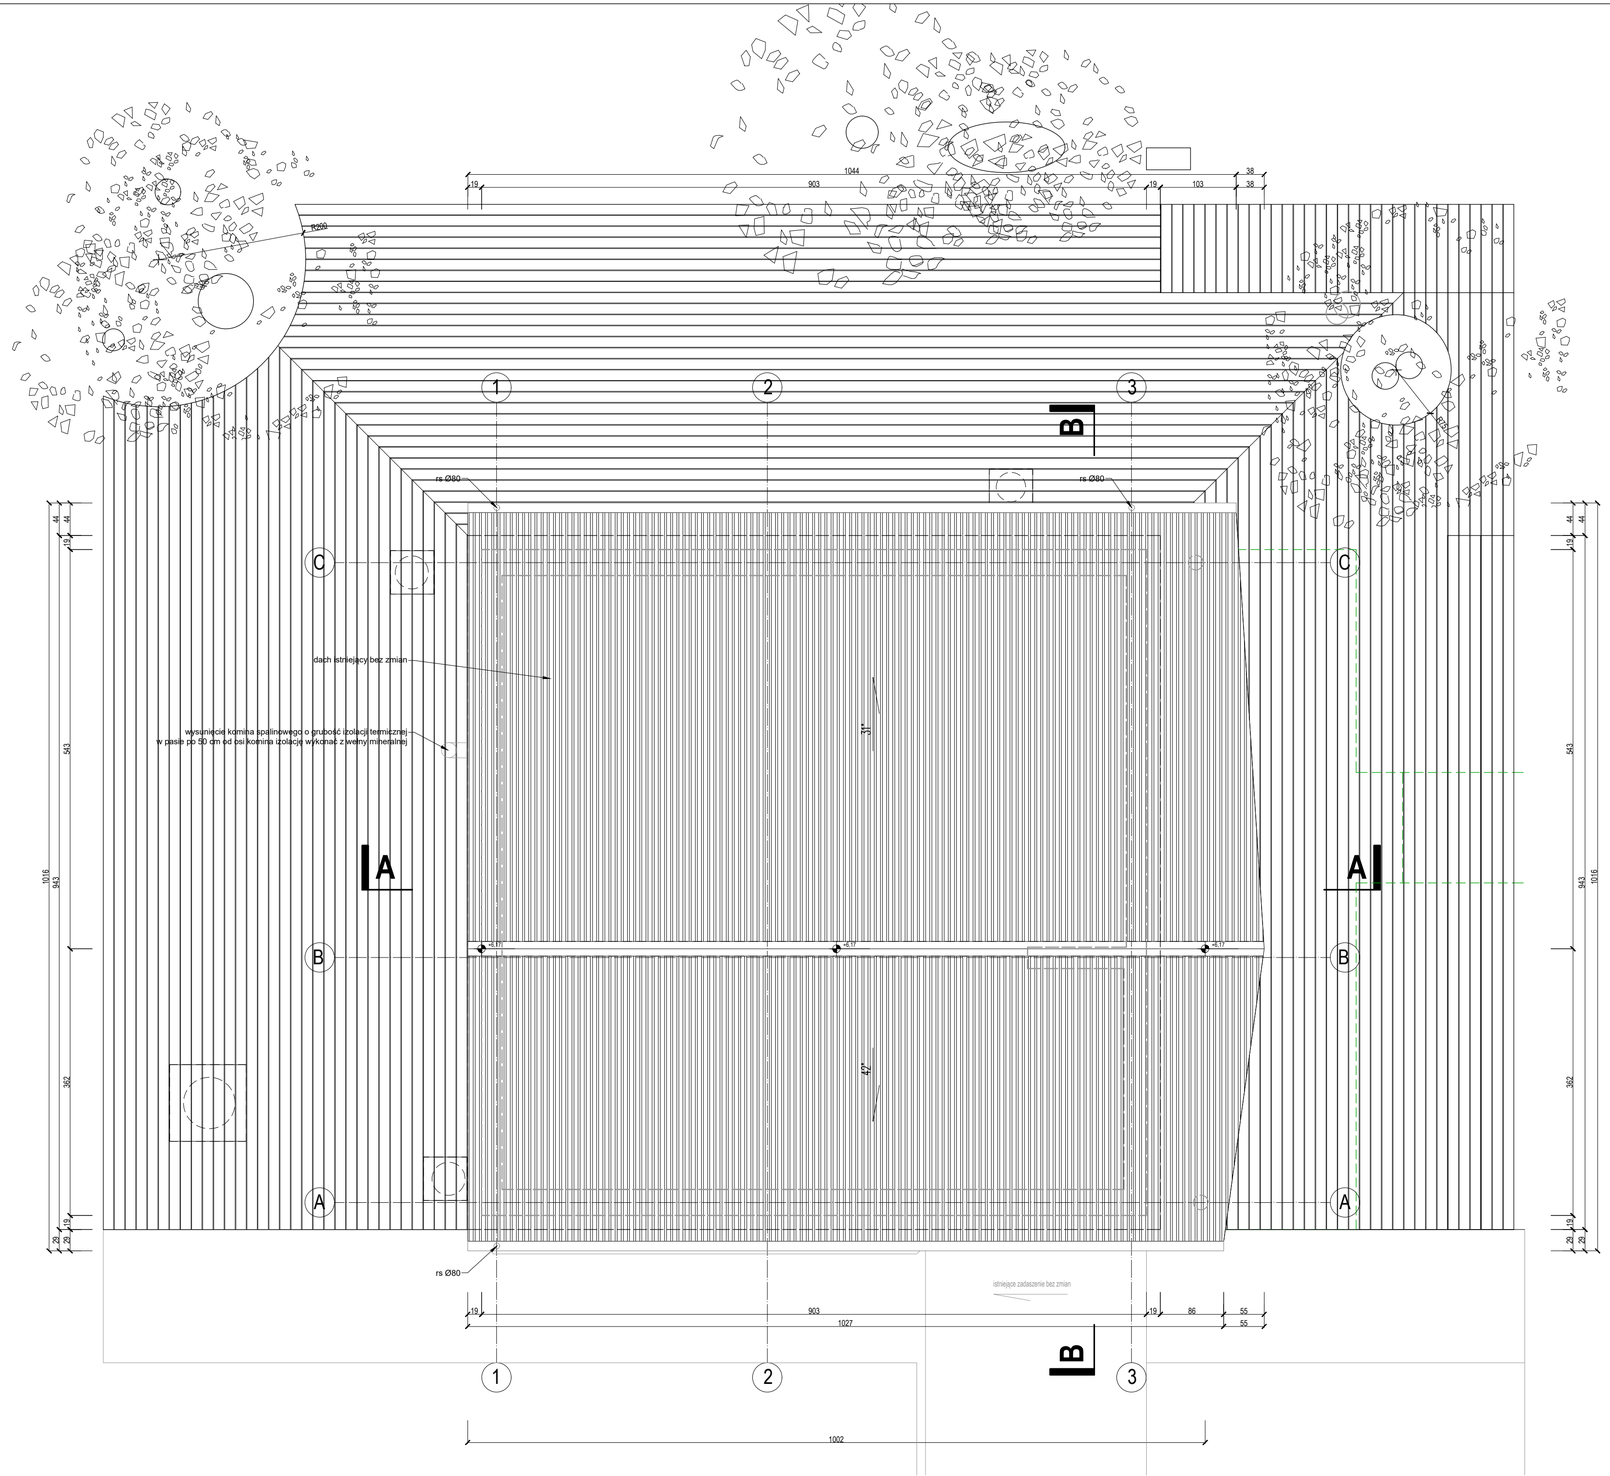

UWAGI

Należy czytać w połączeniu z innymi rysunkami architektonicznymi i branżowymi. Architekt winien być powiadamiany o wszelkich niezgodnościach. Prawa autorskie do powyższego rysunku zastrzeżone są przez Projektanta.

1. PROJEKT NALEŻY ZREALIZOWAĆ ZGODNIE ZE SZTUKĄ BUDOWLANĄ, W PRZYPADKU ROZBIEŻNOŚCI WYMIAROWYCH I TECHNOLOGICZNYCH MIĘDZY PROJEKTAMI BRANŻOWYMI, SKONSULTOWAĆ SIĘ Z G.P.
2. PROJEKT ARCHITEKTONICZNY JEST PROJEKTEM NADRZĘDNYM. WSZYSTKIE ROZBIEŻNOŚCI Z PROJEKTAMI BRANŻOWYMI SKONSULTOWAĆ Z PROJEKTEM GENERALNYM.
3. WSZYSTKIE ZMIANY KONSULTOWAĆ Z PROJEKTANTEM.
4. DRZWI - NA RYSUNKACH OPISANO WYMIARY W ŚWIETLE OŚCIEŻNIC.
5. RZĘDNE BEZWZGLĘDNE SPRAWDZIĆ NA BUDOWIE.

WSZYSTKIE ROZWIĄZANIA KOLORYSTYCZNO-MATERIAŁOWE BUDYNKU ORAZ WYPOSAŻENIA WNĘTRZ UZGODNIĆ Z PROJEKTANTEM.
WSZYSTKIE ZASTOSOWANE MATERIAŁY BUDOWLANE MUSZĄ POSIADAĆ WYMAGANE PRAWEM ATESTY I SPEŁNIAĆ NORMY.

ELEMENTY ISTNIEJĄCE

ELEMENTY PROJEKTOWANE

WYBURZENIA

inwestor:
Poznańskie Ośrodki Sportu i Rekreacji
Samorządowy Zakład Budżetowy
ul. Jana Spychalskiego 34
61-533 Poznań

jednostka projektowania:
SKI STUDIO Sp. z o.o.
ul. Maciejewskiego 7
61-606 Poznań

temat: Przebudowa budynku obsługi turystów wraz z budową tarasu zewnętrznego
Poznań ul. Koszalińska 32, części działek nr ewid 9 oraz 14/1, AR 01, obręb 0025

nr projektu: NR 1

architektura:		nr uprawnień:	podpisy:
PROJEKTANT	mgr inż. arch. Błażej Szurkowski	19/WPOKK/2016	
SPRAWDZAJĄCY	mgr inż. arch. Joanna Zielińska	WP-OI1/OKK/UpB/4/2011	
stadium: PROJEKT ARCHITEKTONICZNO-BUDOWLANY - PAB		branża: ARCHITEKTURA	
skala: 1:50	data: 31.12.2025	nr rysunku:	rewizja: 00
symbol rysunku: A03			

temat rysunku:

RZUT DACHU - PO PRZEBUDOWIE