

SCHEMAT KONCEPCYJNY

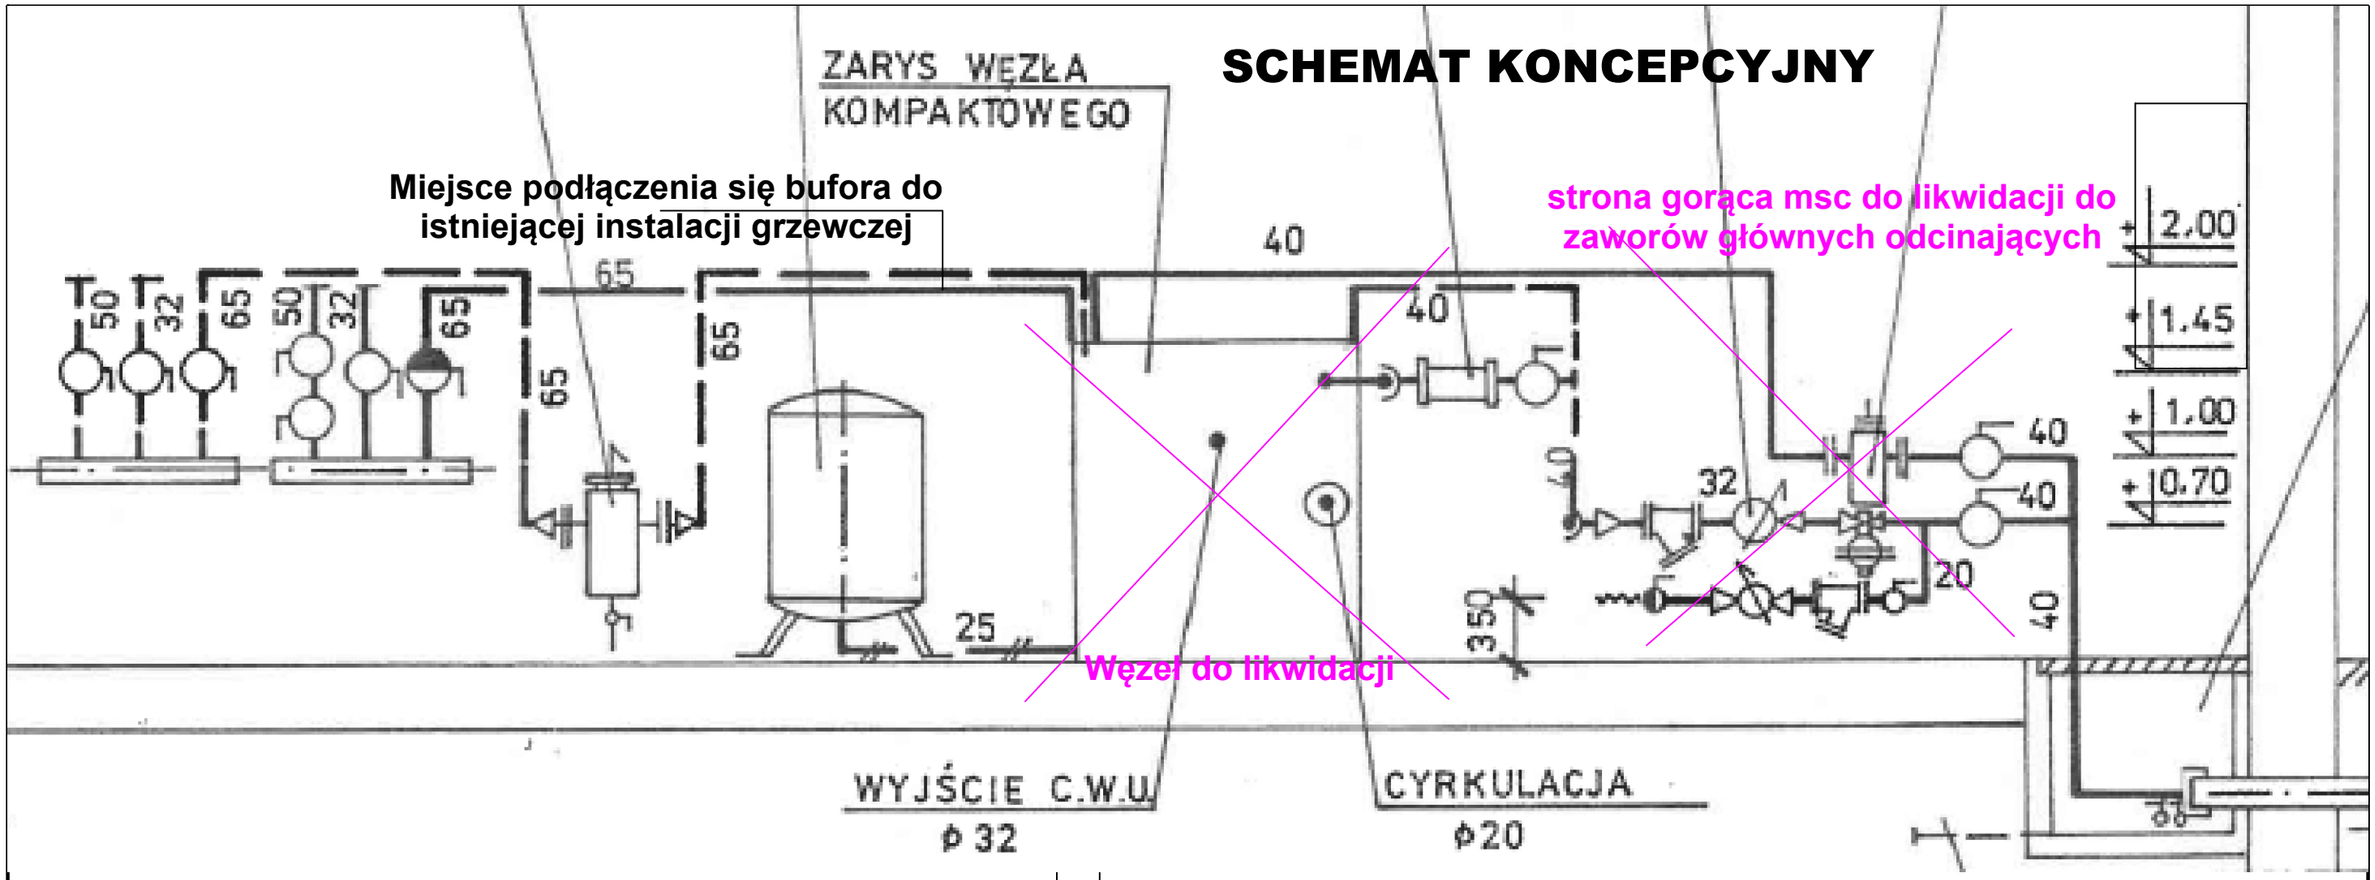

RZUT KONCEPCYJNY

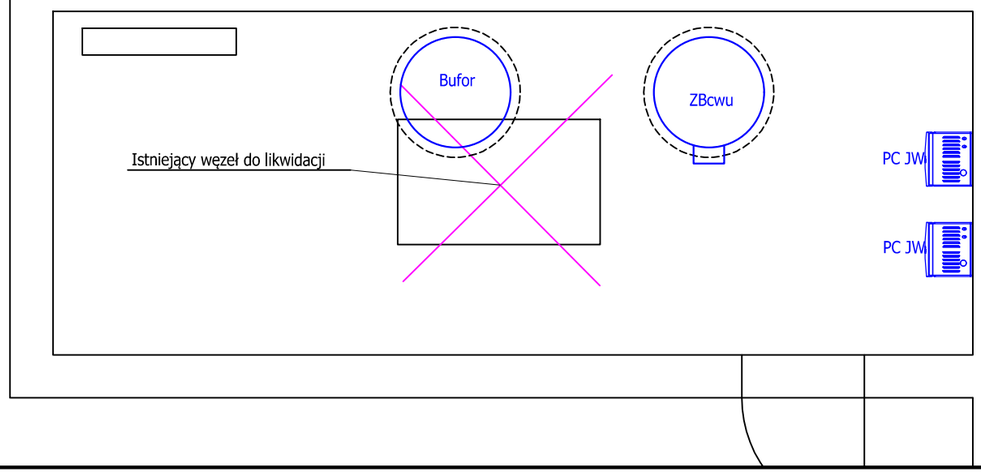



LEGENDA:

PC JW - pompa ciepła:
jednostka wewnętrza wisząca z grzałką 9kW
PC JZ - pompa ciepła wysokotemperaturowa:
jednostka zewnętrzna o mocy 14kW, czynnik R290
ZBcwu - wymiennik cwu z wężownicą do pomp ciepła o poj. 300l
Bufor - bufor dla instalacji CO o pojemności 200L

NIEZALEŻNA Firma Sp. z o.o.

ul. Unruga 42, 60-480 Poznań
tel. +48 883 725 525
www.niezaleznafirma.pl
biuro@niezaleznafirma.pl

Inwestor/Investor

POSIR MALTA

Branża/Discipline: **SANITARNA**

Faza/Phase: **PROJEKT KONCEPCYJNY**

Obiekt/Object: POSIR MALTA
BUDYNEK MULTIMEDIALNY
ul. Wiankowa 3, Poznań

Data/Date: 10.2026r.

Nr proj./ Project No: PK

Opracował/ Project Team		*Nr uprawnień/ Authorisation No*	*Podpis/Signature*
mgr inż	Igor Kotwicki	WKP/0296/PWOS/08	
mgr inż	Monika Sosnowska	WKP/0145/POOS/09	
Sprawdził/ Designer			

Tytuł rysunku/Drawing Name:
Modernizacja systemu grzewczego

RZUT PARTERU
POMIESZCZENIE WĘZŁA CIEPLNEGO

Skala/Drawing Scale: 1:50

Nr rys./Drawing No: **S-01**

Wszelkie prawa zastrzeżone, łącznie z prawem reprodukcji lub udostępniania osobom trzecim tego rysunku lub jego części, bez wyraźnego upoważnienia firmy NIEZALEŻNA FIRMA