

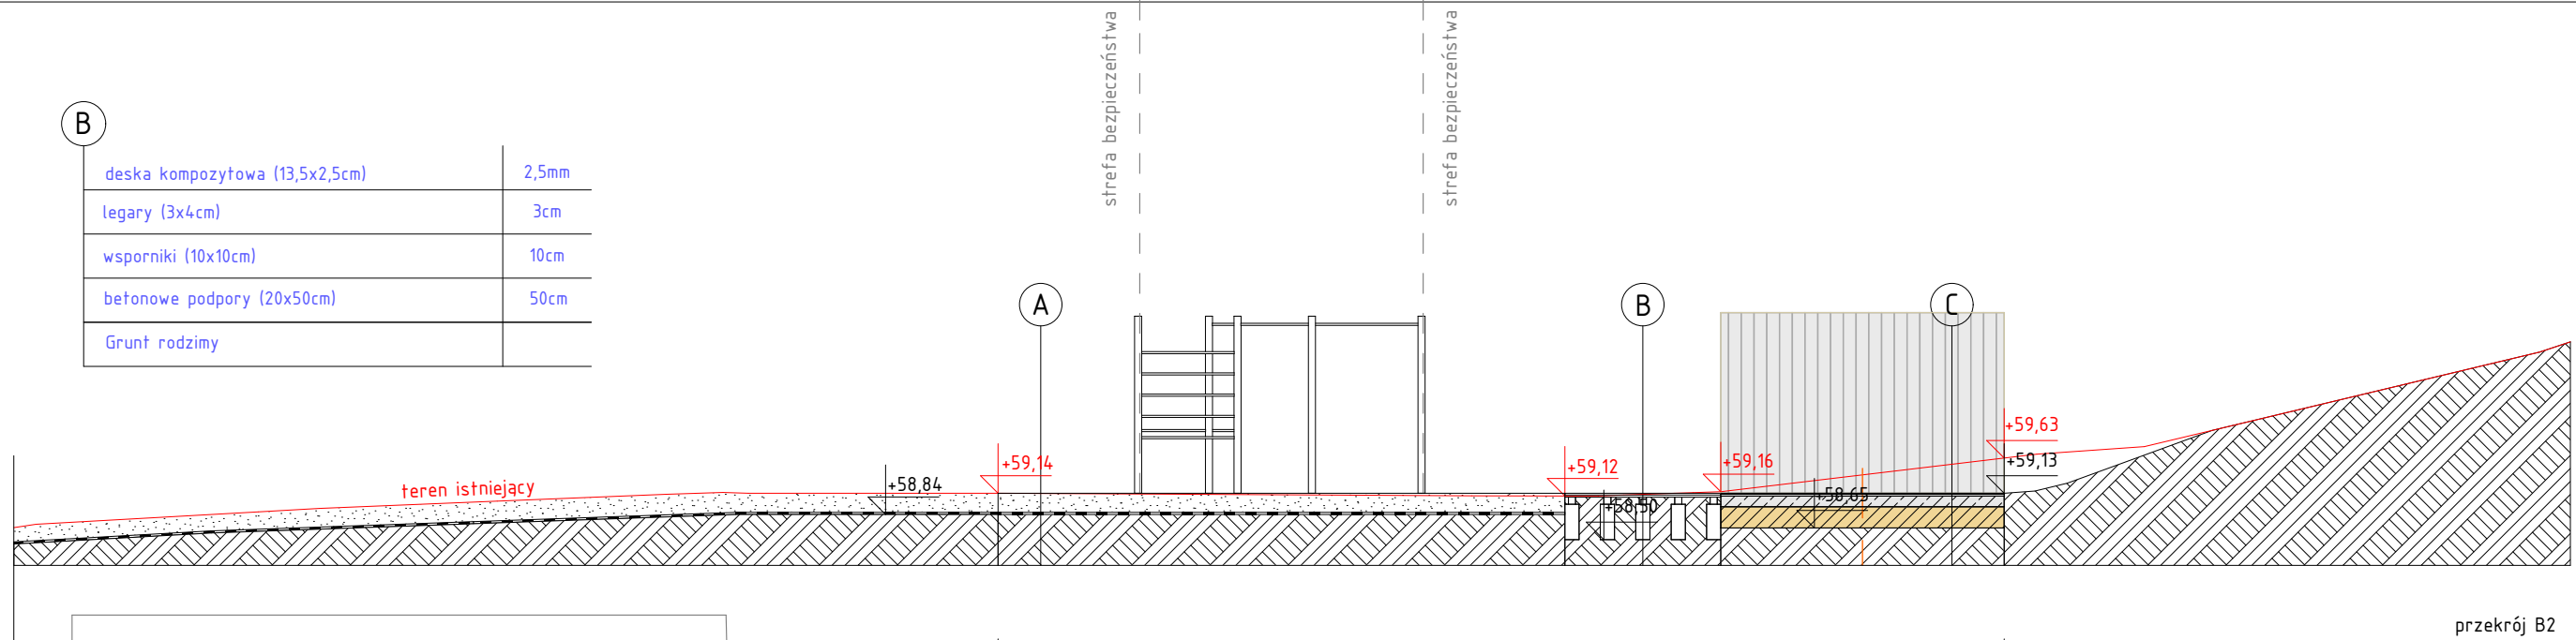
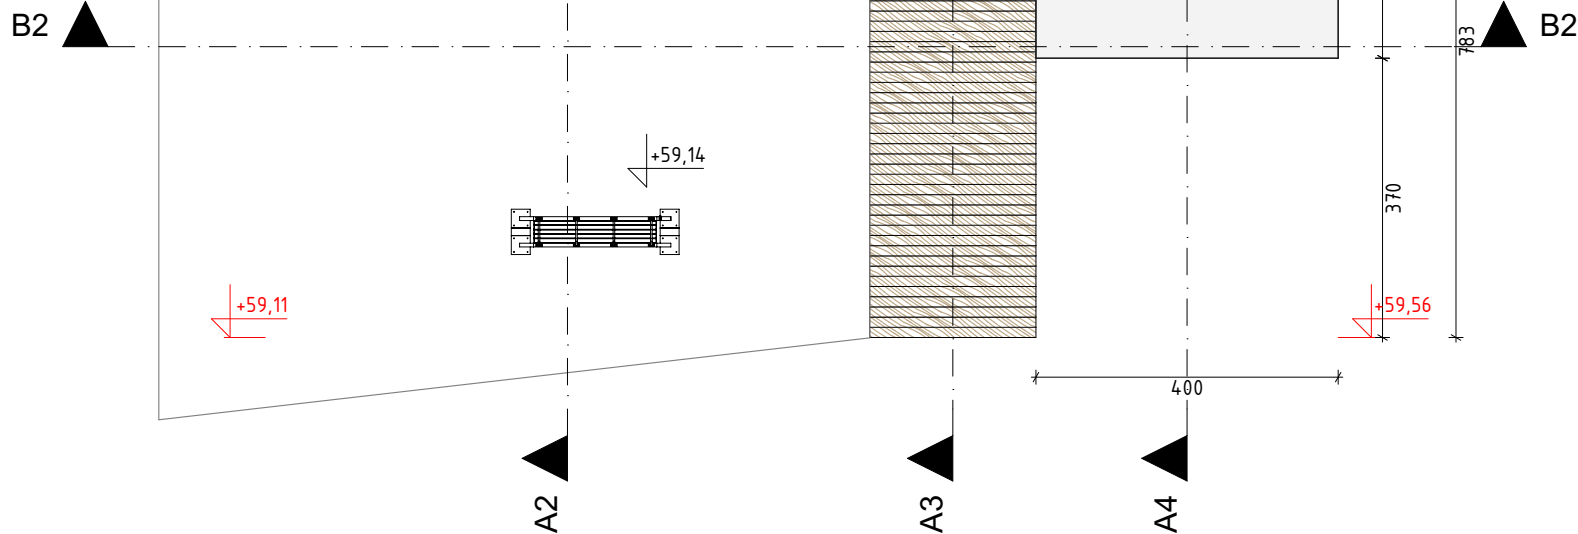


B	deska kompozytowa (13,5x2,5cm)	2,5mm
	legary (3x4cm)	3cm
	wsporniki (10x10cm)	10cm
	betonowe podpory (20x50cm)	50cm
	Grunt rodzimy	

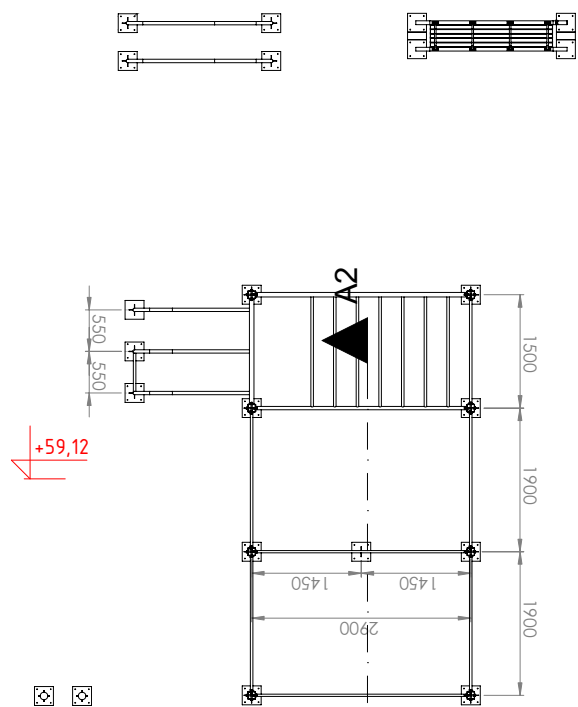

przekrój B2

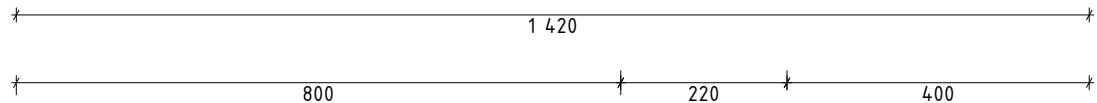

A	Nawierzchnia z płukanego piasku Ø 0,2mm	30cm
	Geotekstyna	
	Grunt rodzimy	

C	EPDM	10mm
	SBR	30mm
	prep. gruntujący do betonu	
	beton	15cm
	tłuczeń zagęszczony	30cm
	Grunt rodzimy	

7  
rys. nr

skala 1:100

arkusz A3

stadium:  
**PROJEKT  
BUDOWLANY**  
branża:  
**ARCHITEKTURA**

data 2017-05-17

**rzut, przekrój B2 - Street Workout**  
**PROJEKT ZAGOSPODAROWANIA  
TERENÓW NAD MALTĄ**  
Malta, Poznań

1050 PRACOWNIA ARCHITEKTURY  
Adres: ul. Mikołaja Reja 1/8  
60-826 Poznań  
tel. (61) 661-12-34

mgr inż. arch. Mariusz Więcek upr. WP-OIA/OKK/UpB/20/2008  
mgr inż. arch. Maciej Markiewicz

projektant  
inwestor  
rysunek