




ELEWACJA ZACHODNIA

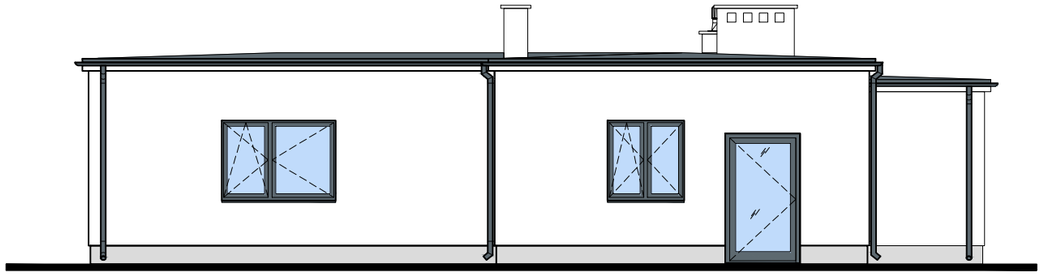

ELEWACJA PÓŁNOCNA

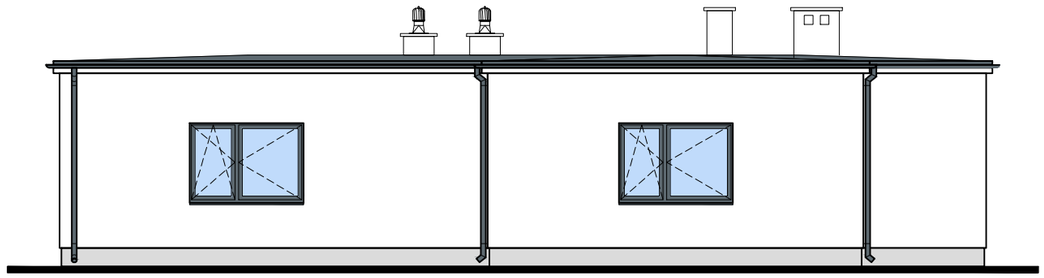

ELEWACJA WSCHODNIA

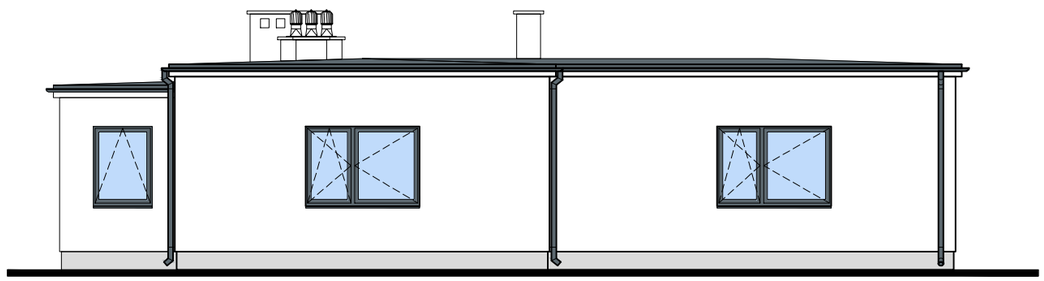

ELEWACJA POŁUDNIOWA

UWAGA:

1. Wszystkie roboty należy wykonywać zgodnie z Polskimi Normami, "Warunkami technicznymi wykonania i odbioru robót, budowlano-montażowych opracowanymi przez Instytut Techniki Budowlanej oraz zasadami wiedzy i sztuki budowlanej.

2. Kazdy składnik projektowy należy rozpatrywać i rozpoznawać w dokumentacji w kontekscie wszystkich rysunków, które do tego składnika się odnoszą z uwzględnieniem wszystkich opisów technicznych i zasad sztuki budowlanej

3. Ze względu na charakter obiektu, wszystkie wymiary i rzędne należy sprawdzić na budowie, precyzyjnie wytyczyć geodezyjnie na etapie wykonawczym.

4. Uwagi i opisy zamieszczone w części opisowej projektu są integralną częścią niniejszego opracowania.

5. Wszelkie prawa zastrzeżone. Kopiowanie, reprodukowanie i rozpowszechnianie bez zgody Autora projektu zabronione.

nazwa inwestycji:	MODERNIZACJA BUDYNKU B MŁODZIEŻOWEGO OŚRODKA SPORTOWEGO w POZNANIU
adres inwestycji:	MŁODZIEŻOWEGO OŚRODKA SPORTOWEGO w POZNANIU ul. Gdańska 1, 61-123 Poznań
inwestor:	MIASTO POZNAŃ POZNAŃSKIE OŚRODKI SPORTU I REKREACJI - SAMORZĄDOWY ZAKŁAD BUDŻETOWY ul. Chwiałkowskiego 34, 61-553 Poznań

jednostka projektowa:
waart
BIURO PROJEKTOWE I OBSŁUGI INWESTYCJI
waart@op.pl
pl. Lipowy 3/2
61-478 Poznań
kom. 663 342 030

projektował architekture: mgr inż. arch. P. Jasiniak nr upr. 7131/45/P/2000
arch. W. Kajoch

stadium:	PROJEKT WYKONAWCZY		rewizja: 00
branża:	ARCHITEKTURA		nr rys.: A-04
data:	08.2017	skala: 1:100	

treść rysunku: BUDYNEK "B"
ELEWACJE