

ŚCIANA

Zastosowanie: ściana
Producent: Porcelanosa
Płytka ceramiczna : Marmi China
Kolor: biały
Wykończenie powierzchni : matowa
Krawędź: rektyfikowana
Format: 31,6 x 59,2cm
Grubość: 9 mm
Fuga: 2mm kolor: biały
Gatunek: 1
Destonifikacja: V1


KŁAD ŚCIAN KUCHNI POM. 0/3

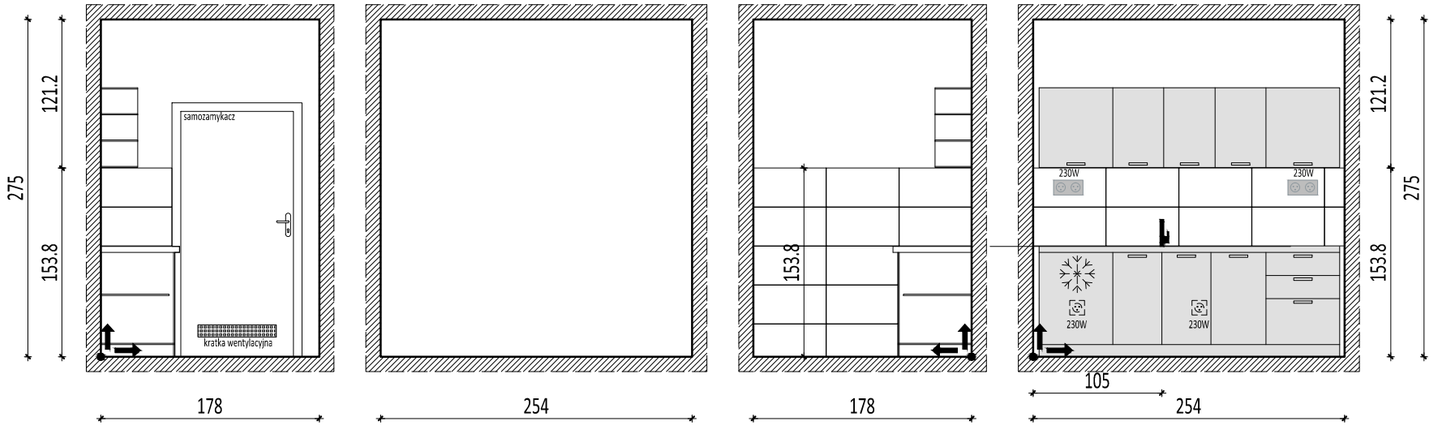

KŁAD ŚCIAN ŁAZIENKI POM. 0/2

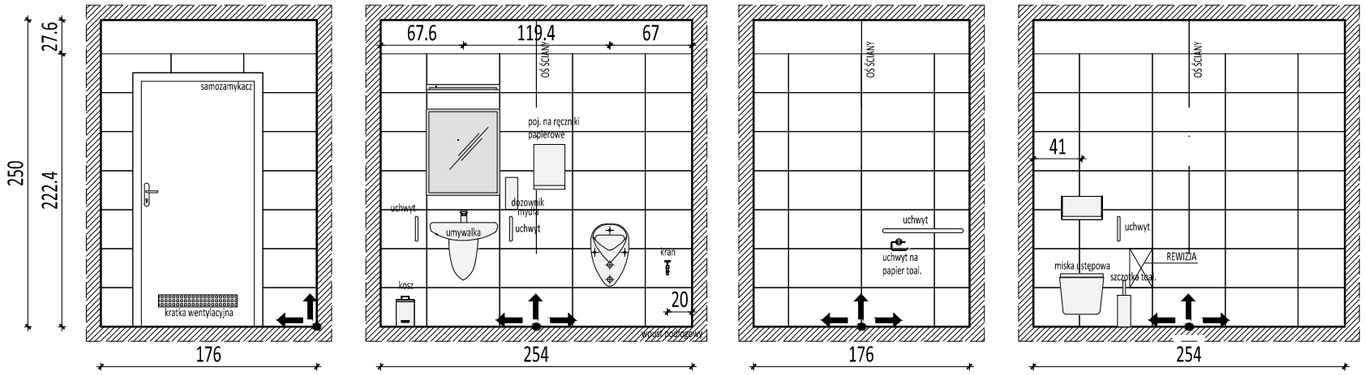

KŁAD ŚCIAN POM. 0/9

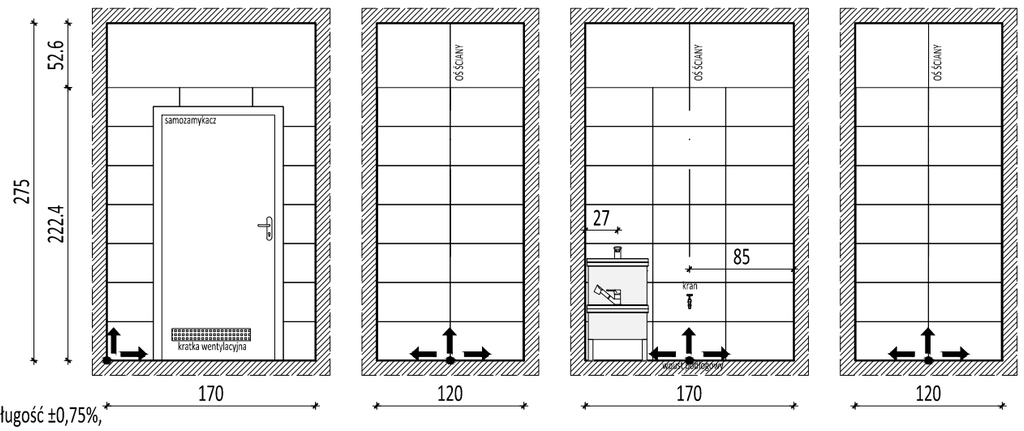

UWAGA:
1) zestawienia elementów wg opisu technicznego
2) tolerancja wymiarowa płytek: szerokość ±0,5%, długość ±0,75%, grubość ±5,0%, prostoliniowość stron ±0,5%, płaskość powierzchni (odchyłki na narożnikach) ±0,5%

OZNACZENIA: początek układania płytek



UWAGA:
1. Wszystkie roboty należy wykonywać zgodnie z Polskimi Normami, "Warunkami technicznymi wykonania i odbioru robót, budowlano-montażowych opracowanymi przez Instytut Techniki Budowlanej oraz zasadami wiedzy i sztuki budowlanej.

2. Kazdy składnik projektowy należy rozpatrywać i rozpoznawać w dokumentacji w konteksie wszystkich rysunków, które do tego składnika się odnoszą z uwzględnieniem wszystkich opisów technicznych i zasad sztuki budowlanej

3. Ze względu na charakter obiektu, wszystkie wymiary i rzędne należy sprawdzić na budowie, precyzyjnie wytyczyć geodezyjnie na etapie wykonawczym.

4. Uwagi i opisy zamieszczone w części opisowej projektu są integralną częścią niniejszego opracowania.

5. Wszelkie prawa zastrzeżone. Kopiowanie, reprodukowanie i rozpowszechnianie bez zgody Autora projektu zabronione.

ZESTAWIENIE POWIERZCHNI - BUDYNEK "B"		
Symbol	*Nazwa pomieszczenia*	*Pow. [m2]*
0 / 1	PRZEDSIONEK	4.25
0 / 2	KORYTARZ	12.11
0 / 3	USTĘP OGÓLNODOSTĘNY	4.47
0 / 4	ANEKS KUCHENNY	4.52
0 / 5	POM. BIUROWE	22.62
0 / 6	POM. BIUROWE	31.69
0 / 7	POM. BIUROWE	11.46
0 / 8	POM. GOSPODARCZE	2.23
0 / 9	POM. PORZĄDKOWE	2,04
0 / 10	POM. GOSPODARCZE	6,75
	RAZEM	**102.14**

nazwa inwestycji:	MODERNIZACJA BUDYNKU B MŁODZIEŻOWEGO OŚRODKA SPORTOWEGO w POZNANIU
adres inwestycji:	MŁODZIEŻOWEGO OŚRODKA SPORTOWEGO w POZNANIU ul. Gdańska 1, 61-123 Poznań
inwestor:	MIASTO POZNAŃ POZNAŃSKIE OŚRODKI SPORTU I REKREACJI - SAMORZĄDOWY ZAKŁAD BUDŻETOWY ul. Chwiałkowskiego 34, 61-553 Poznań

jednostka projektowa:
waart
BIURO PROJEKTOWE I OBSŁUGI INWESTYCJI
waart@op.pl
pl. Lipowy 3/2
61-478 Poznań
kom. 663 342 030

projektował architekture: mgr inż. arch. P. Jasiniak nr upr. 7131/45/P/2000
arch. W. Kajoch

stadium:	PROJEKT WYKONAWCZY	rewizja:	00
branża:	ARCHITEKTURA	nr rys.:	A-08
data:	08.2017	skala:	1:50

treść rysunku:
BUDYNEK "B"
UKŁAD PŁYTEK W POM. NR 0/2, 0/3, 0/9