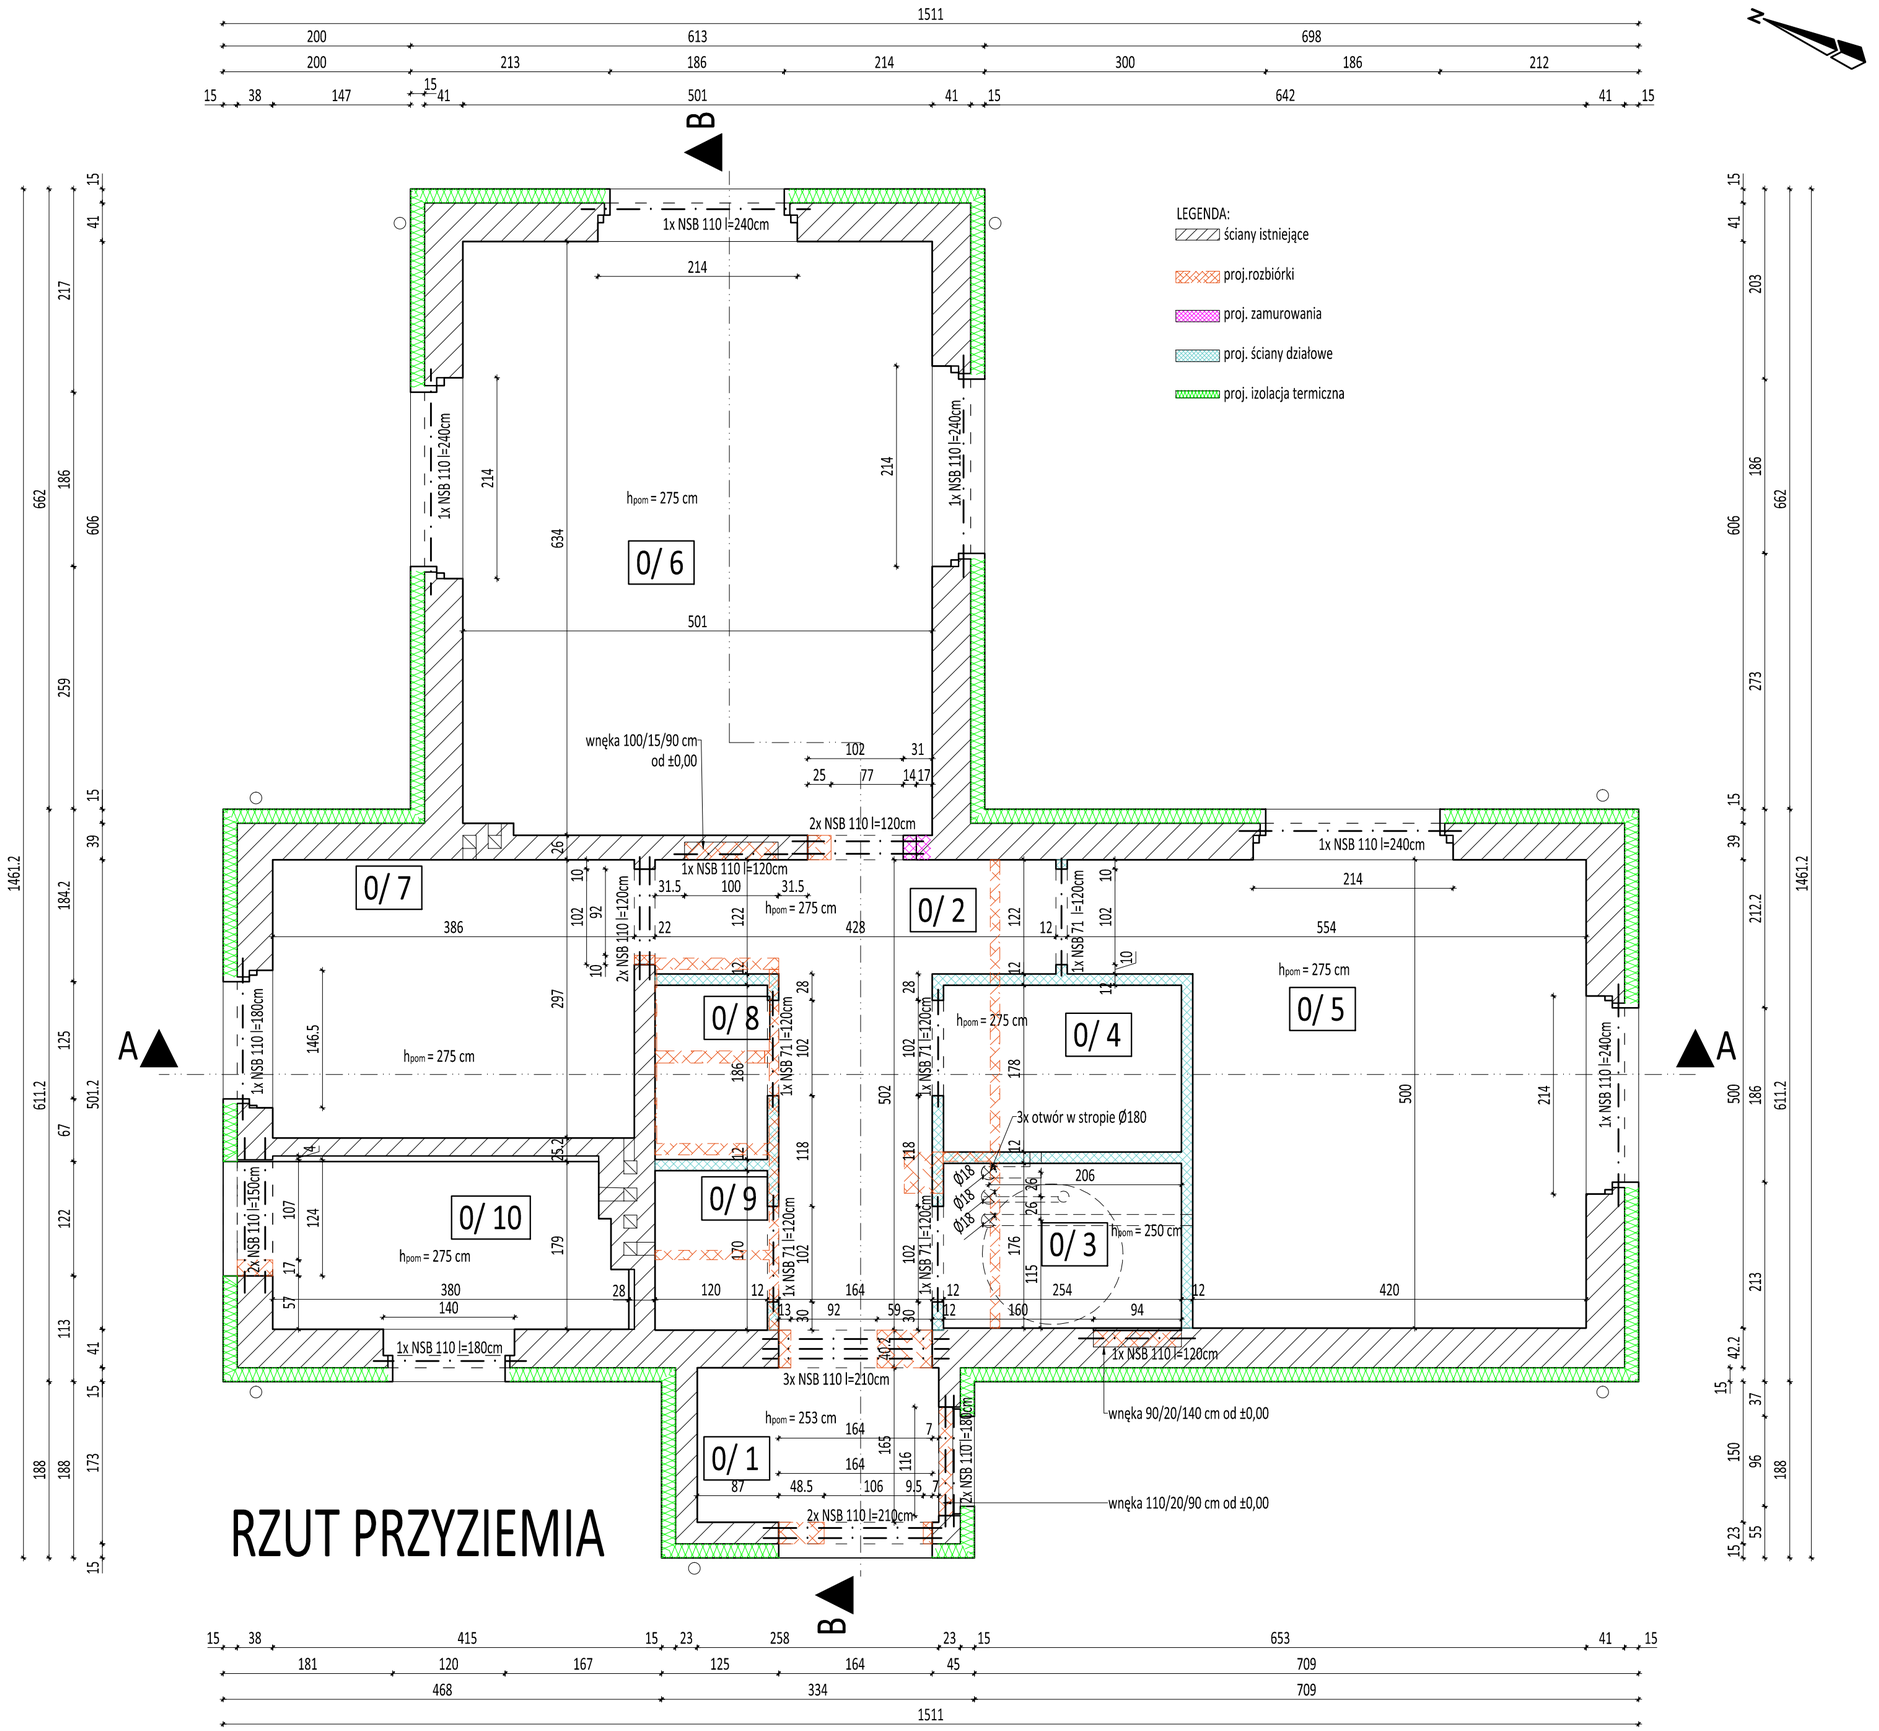


LEGENDA:

- ściany istniejące
- proj.rozbiórki
- proj. zamurowania
- proj. ściany działowe
- proj. izolacja termiczna

UWAGA:

1. Wszystkie roboty należy wykonywać zgodnie z Polskimi Normami, "Warunkami technicznymi wykonania i odbioru robót, budowlano-montażowych opracowanymi przez Instytut Techniki Budowlanej oraz zasadami wiedzy i sztuki budowlanej.

2. Kazdy składnik projektowy należy rozpatrywać i rozpoznawać w dokumentacji w kontekscie wszystkich rysunków, które do tego składnika się odnoszą z uwzględnieniem wszystkich opisów technicznych i zasad sztuki budowlanej

3. Ze względu na charakter obiektu, wszystkie wymiary i rzędne należy sprawdzić na budowie, precyzyjnie wytyczyć geodezyjnie na etapie wykonawczym.

4. Uwagi i opisy zamieszczone w części opisowej projektu są integralną częścią niniejszego opracowania.

5. Wszelkie prawa zastrzeżone. Kopiowanie, reprodukowanie i rozpowszechnianie bez zgody Autora projektu zabronione.

ZESTAWIENIE POWIERZCHNI - BUDYNEK "B"

Symbol	Nazwa pomieszczenia	Pow. [m2]
0 / 1	PRZEDSIONEK	4.25
0 / 2	KORYTARZ	12.11
0 / 3	USTĘP OGÓLNODOSTĘNY	4.47
0 / 4	ANEKS KUCHENNY	4.52
0 / 5	POM. BIUROWE	22.62
0 / 6	POM. BIUROWE	31.69
0 / 7	POM. BIUROWE	11.46
0 / 8	POM. GOSPODARCZE	2.23
0 / 9	POM. PORZĄDKOWE	2,04
0 / 10	POM. GOSPODARCZE	6,75
	RAZEM	**102.14**

nazwa inwestycji: MODERNIZACJA BUDYNKU B
MŁODZIEŻOWEGO OŚRODKA SPORTOWEGO w POZNANIU

adres inwestycji: MŁODZIEŻOWEGO OŚRODKA SPORTOWEGO w POZNANIU
ul. Gdańska 1, 61-123 Poznań

inwestor: MIASTO POZNAŃ
POZNAŃSKIE OŚRODKI SPORTU I REKREACJI - SAMORZĄDOWY ZAKŁAD BUDŻETOWY
ul. Chwiałkowskiego 34, 61-553 Poznań

jednostka projektowa:
waart
BIURO PROJEKTOWE I OBSŁUGI INWESTYCJI
waart@op.pl
pl. Lipowy 3/2
61-478 Poznań
kom. 663 342 030

projektował: mgr inż. J. Lekan nr upr. 33/86/Pw

stadium: PROJEKT WYKONAWCZY
rewizja: 00
branża: KONSTRUKCJA
nr rys.: K-02
data: 07.2017
skala: 1:50
treść rysunku: BUDYNEK "B"
RZUT PRZYZIEMIA