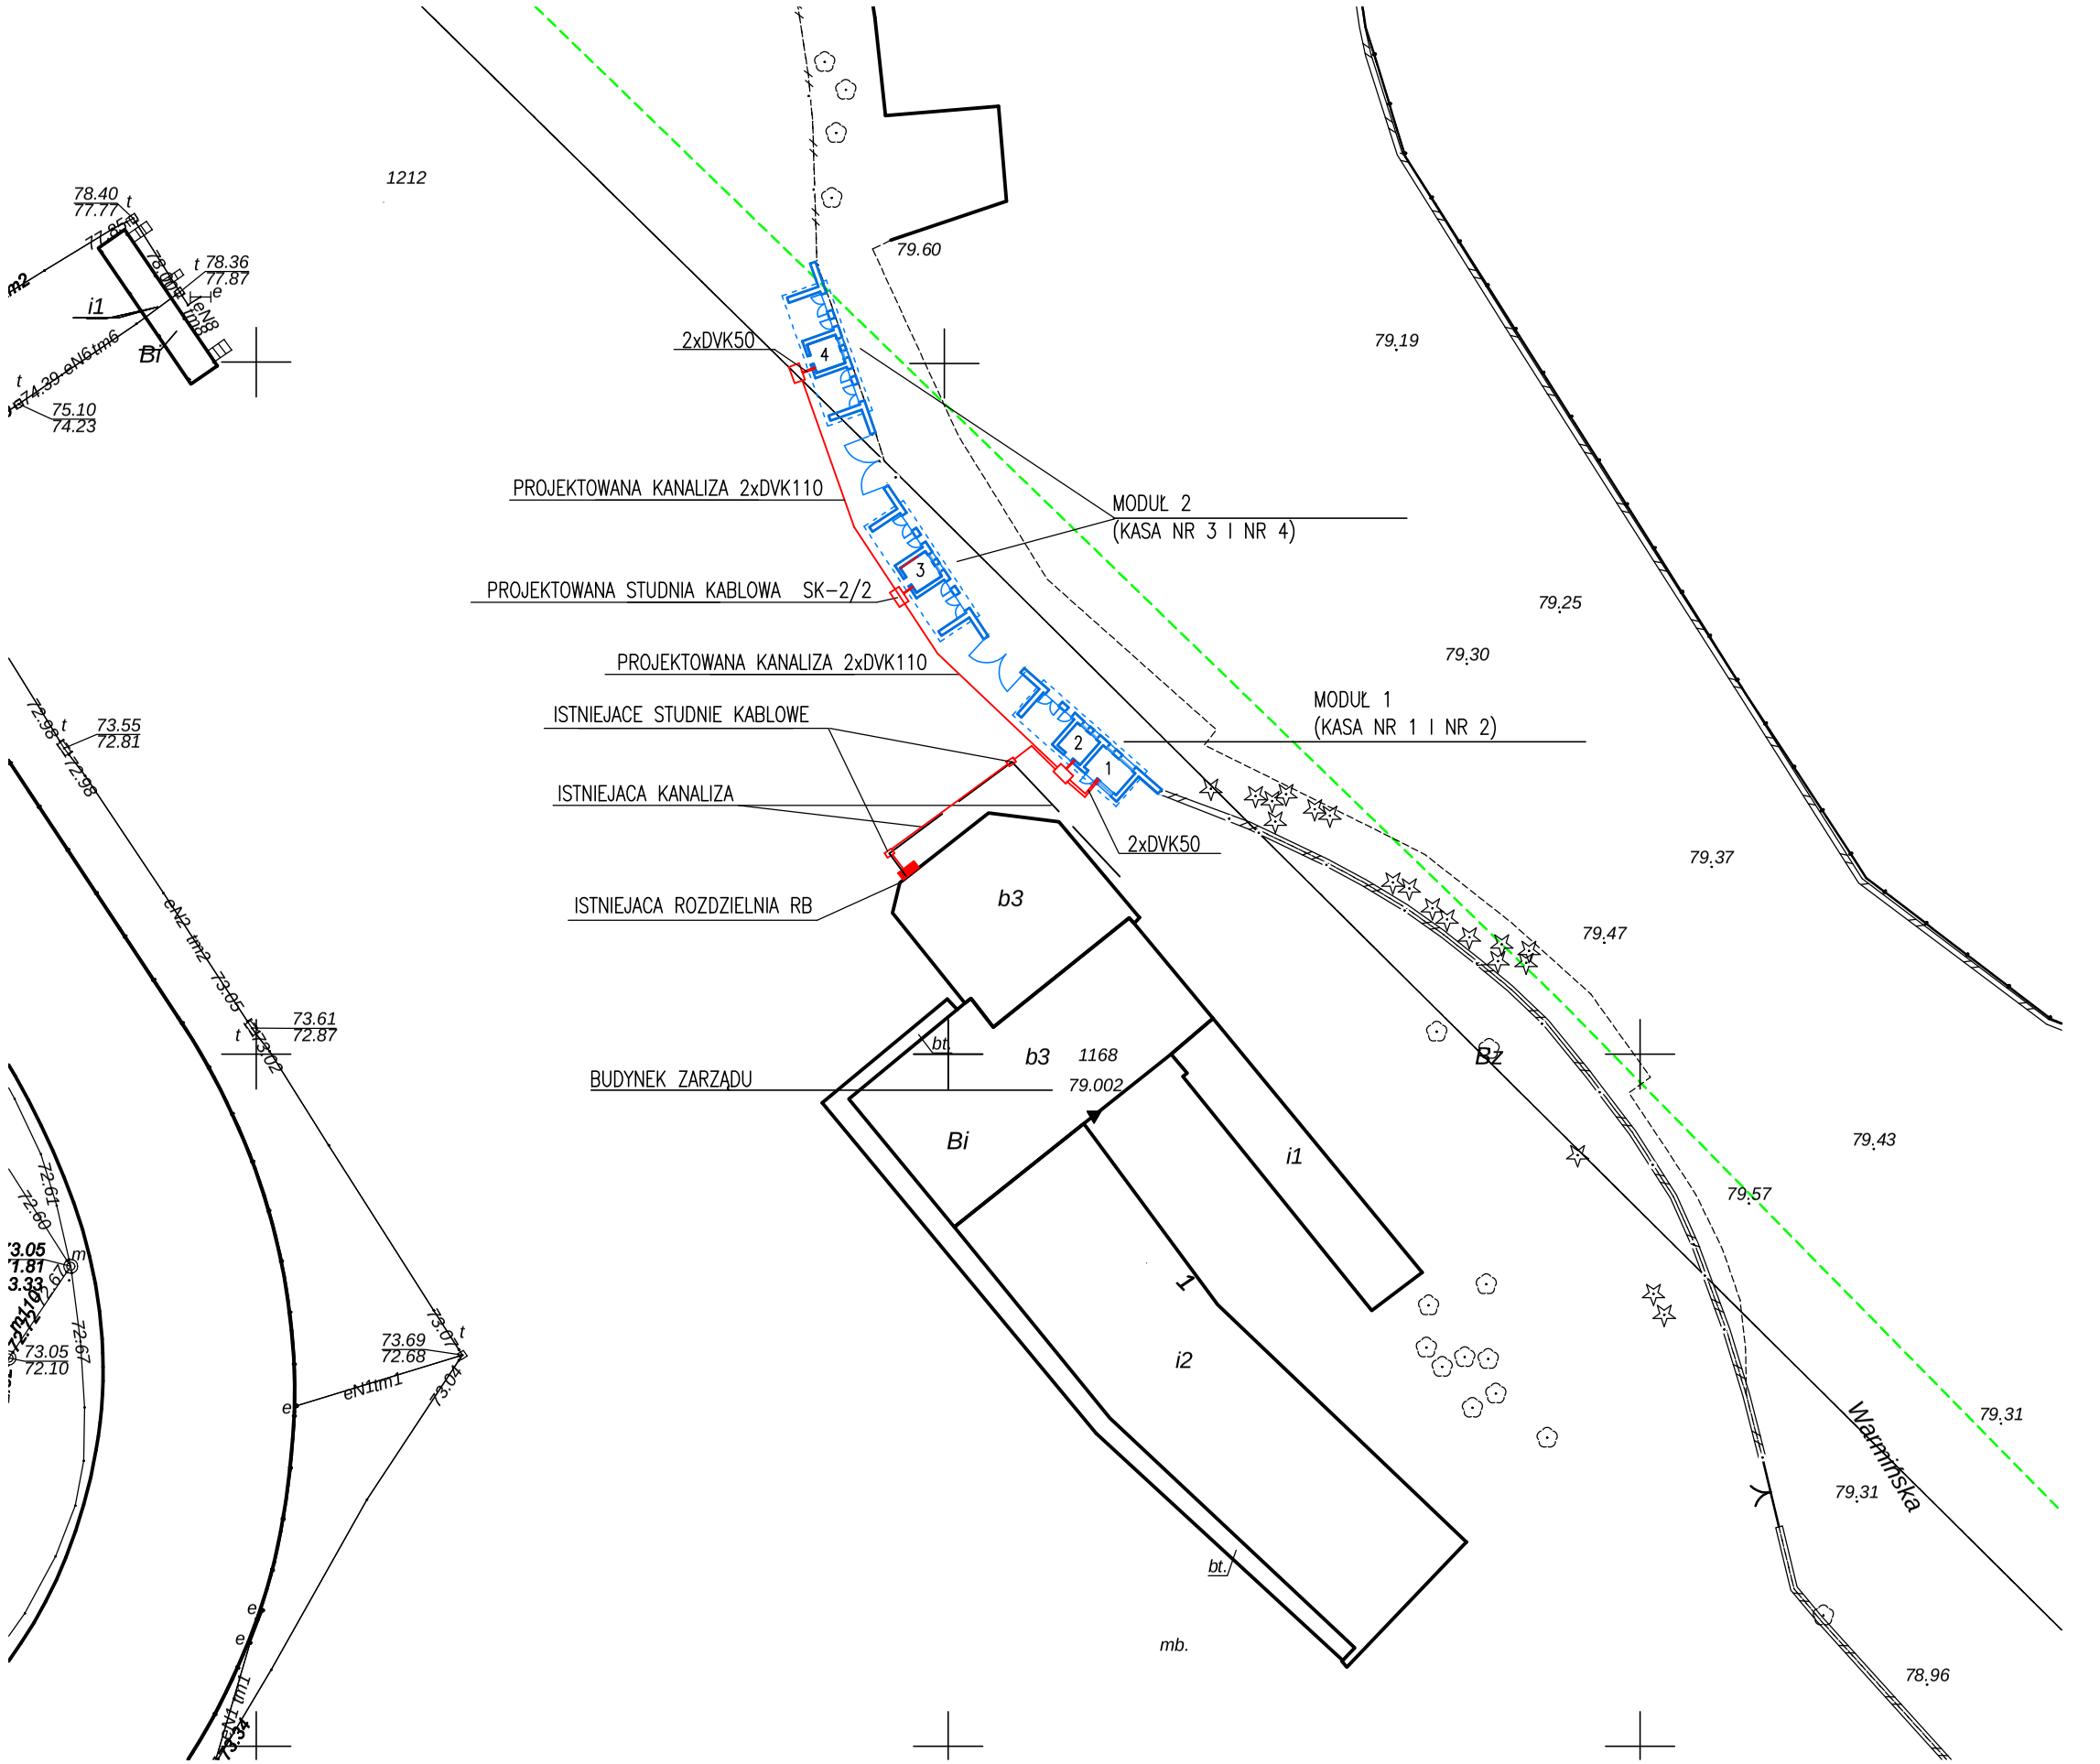

UWAGI :
1. WSZYSTKIE WYMIARY NALEŻY SPRAWDZIĆ W NATURZE.
2. ZASTOSOWAĆ STUDNIE TELETECHNICZNE **SK2/2** - DOKŁADNY TYP DOBRAĆ NA ETAPIE REALIZACJI INWESTYCJI.

UWAGI OGÓLNE:
1. WSZYSTKIE WYMIARY NALEŻY SPRAWDZIĆ W NATURZE.
2. WE WSZYSTKICH WĄTPLIWYCH SPRAWACH ZWRACAĆ SIĘ DO PROJEKTANTÓW.
3. WSZYSTKIE PRACE WYKONAĆ RĘCZNIE

TOYADESIGN

TOYA DESIGN Tomasz Wojtkowiak, ul. M. Kasprzaka 19/6, 60-236 Poznań, tel./fax: 61 847 85 12, biuro@toya-design.com.pl, www.toya-design.com.pl

INWESTOR / ZLECENIODAWCA:
Poznańskie Ośrodki Sportu i Rekreacji
Samorządowy Zakład Budżetowy Oddział Golęcin
ul. Warmińska 1, 60-622 Poznań

ADRES INWESTYCJI:
ul. Warmińska 1
60-622 Poznań

NAZWA PROJEKTU:
REMONT BUDYNKÓW KAS
OŚRODKA SPORTOWEGO GOLĘCIN

TYTUŁ RYSUNKU:
Sieci elektroenergetyczne

PROJEKTANCI:	NR UPR.:	PODPIS:
mgr inż. Jolanta Śniedziewska		
BRANŻA: elektryczna	DATA: 02.2016	NR REWIZJI:
STADIUM: projekt wykonawczy	SKALA: 1:500	NR RYS. E-1