


DACH PRZEWIDZIANY  
DO REMONTU



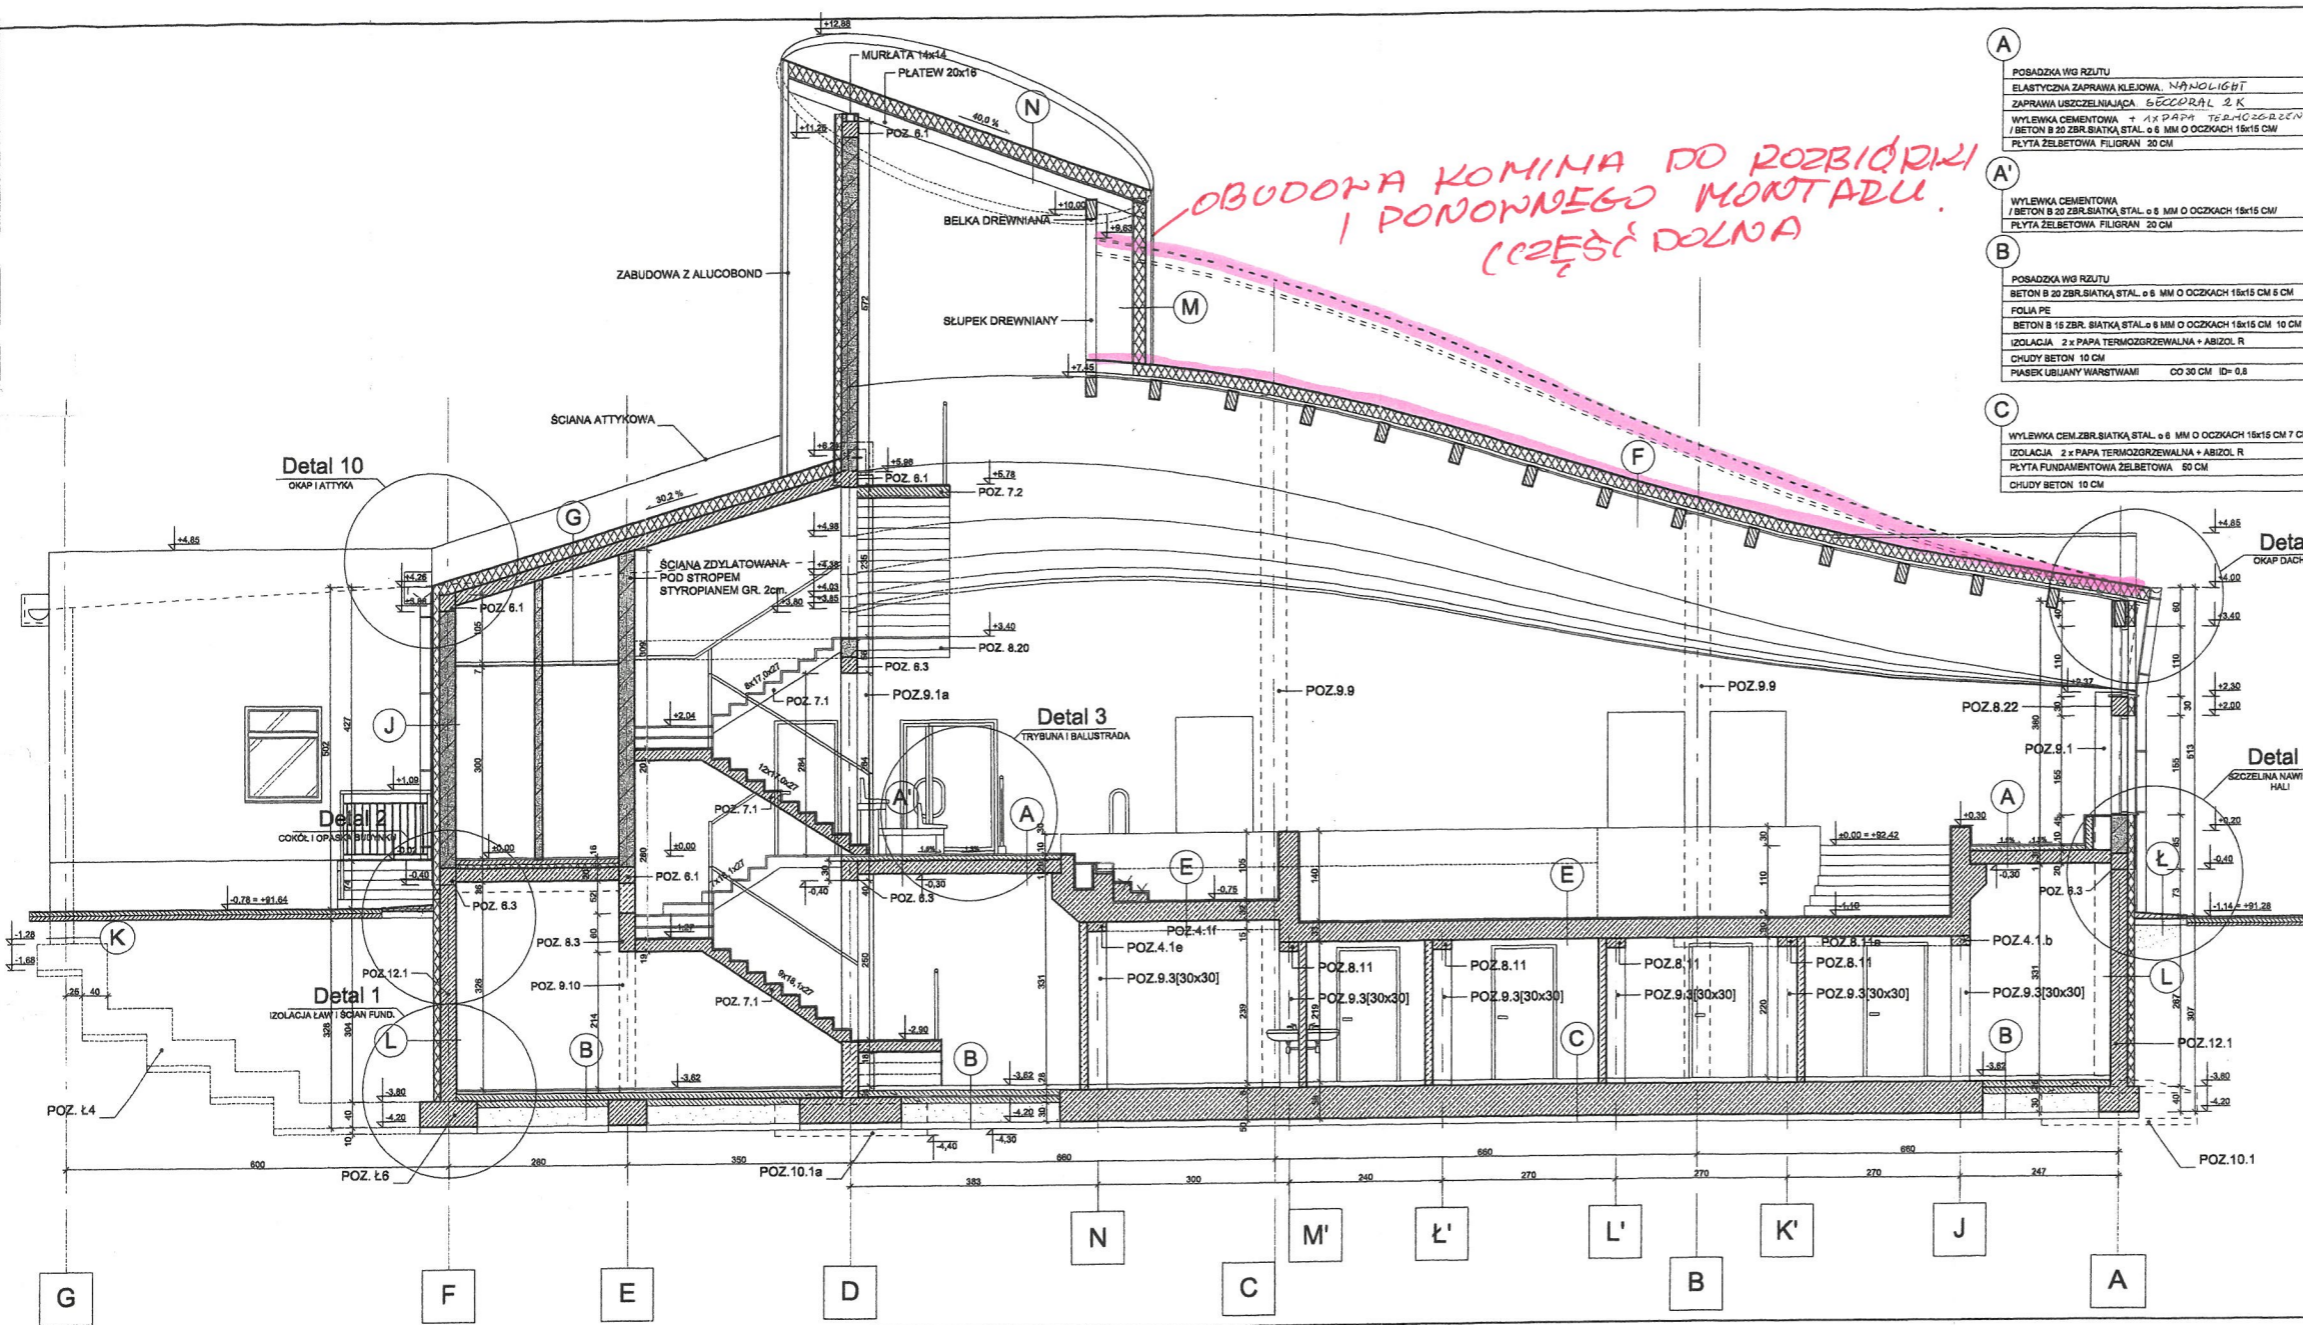

OBUDOWA KOMINA DO ROZBIÓRKI I PONOWNEGO MONTAŻU. CZĘŚĆ DOLNA

- A** POSADZKA WG RZUTU  
ELASTYCZNA ZAPRAWA KLEJOWA np. Sopro No. 1 / HANOLIGHT  
ZAPRAWA USZCZELNIAJĄCA np. Sopro DS-400 / DECCORAL 2K  
WYLEWKA CEMENTOWA + 1x PAPA TERMOIZOLACYJNA  
/ BETON 8 20 ZBR. SIATKA STAL. 0.8 MM O OCZKACH 15x15 CM  
PLYTA ŻELBETOWA FILIGRAN 20 CM
- A'** WYLEWKA CEMENTOWA  
/ BETON 8 20 ZBR. SIATKA STAL. 0.8 MM O OCZKACH 15x15 CM  
PLYTA ŻELBETOWA FILIGRAN 20 CM
- B** POSADZKA WG RZUTU  
BETON 8 20 ZBR. SIATKA STAL. 0.8 MM O OCZKACH 15x15 CM 5 CM  
FOLIA PE  
BETON 8 15 ZBR. SIATKA STAL. 0.8 MM O OCZKACH 15x15 CM 10 CM  
IZOLACJA 2x PAPA TERMOIZOLACYJNA + ABIZOL R  
CHUDY BETON 10 CM  
PIASEK UBIJANY WARSTWAMI CO 30 CM ID-0.8
- C** WYLEWKA CEM. ZBR. SIATKA STAL. 0.8 MM O OCZKACH 15x15 CM 7 CM  
IZOLACJA 2x PAPA TERMOIZOLACYJNA + ABIZOL R  
PLYTA FUNDAMENTOWA ŻELBETOWA 50 CM  
CHUDY BETON 10 CM

- D** POSADZKA WG RZUTU  
ELASTYCZNA ZAPRAWA KLEJOWA np. Sopro No. 1 / HANOLIGHT  
ZAPRAWA USZCZELNIAJĄCA np. Sopro DS-400 / DECCORAL 2K  
WYLEWKA CEMENTOWA + 1x PAPA TERMOIZOLACYJNA  
/ BETON 8 20 ZBR. SIATKA STAL. 0.8 MM O OCZKACH 15x15 CM  
FOLIA PE  
STYROPIAN 5 CM  
IZOLACJA 2x PAPA TERMOIZOLACYJNA  
PLYTA ŻELBETOWA FILIGRAN 20 CM
- D'** POSADZKA WG RZUTU  
ELASTYCZNA ZAPRAWA KLEJOWA np. Sopro No. 1 / HANOLIGHT  
ZAPRAWA USZCZELNIAJĄCA np. Sopro DS-400 / DECCORAL 2K  
WYLEWKA CEM. OGRZEWANIA PODŁOGOWEGO 7 CM  
BETON 8 20 ZBR. SIATKA STAL. 0.8 MM O OCZKACH 15x15 CM  
RURY OGRZEWANIA PODŁOGOWEGO  
SIATKA STALOWA  
FOLIA PE - 1x PAPA TERMOIZOLACYJNA  
STYROPIAN 5 CM  
IZOLACJA 2x PAPA TERMOIZOLACYJNA  
PLYTA ŻELBETOWA FILIGRAN 20 CM
- D''** POSADZKA WG RZUTU  
WYLEWKA CEMENTOWA 7 CM  
/ BETON 8 20 ZBR. SIATKA STAL. 0.8 MM O OCZKACH 15x15 CM  
FOLIA PE  
STYROPIAN 5 CM  
IZOLACJA 2x PAPA TERMOIZOLACYJNA  
PLYTA ŻELBETOWA FILIGRAN 20 CM

- I** BETON 8 20 5 CM  
PODBETON B10 15 CM ZBR. SIATKA 0.8 MM O OCZKACH 28x28 CM  
TLUCZKI DROGOWY 10 CM  
GRUBY PIASEK UBIJANY WARSTWAMI ID-0.8 30 CM
- J** TYNK WEWNĘTRZNY  
CEGLA KRATÓWKA K3-M 25 CM  
STYROPIAN 12 CM  
SIATKA CIENKOWARSTWOWA  
TYNK CIENKOWARSTWOWY
- K** TYNK WEWNĘTRZNY KAT I  
BLOKOWY BETONOWY TYPU M 25 CM  
ABIZOL R  
PAPA TERMOIZOLACYJNA  
STYROPIAN 5 CM STYROPOLAN KCM  
GUMBIT  
TYNK CEMENTOWY KAT II POWYŻEJ GRUNTU TYNK MOZAIKOWY I
- L** TYNK WEWNĘTRZNY  
SCIANA ŻELBETOWA 25 CM  
ABIZOL R  
PAPA TERMOIZOLACYJNA  
STYROPIAN 5 CM STYROPOLAN KCM  
GUMBIT  
TYNK CEMENTOWY KAT II POWYŻEJ GRUNTU TYNK MOZAIKOWY I
- Ł** OPASKA BET. B-20 - KOSZYK BRZUSOWA 6 cm  
PODBETON B10 10 CM  
PIASEK UBIJANY WARSTWAMI  
W GÓRNYCH WARSTWACH 50 CM STABILIZOWANY CEMENTEM
- M** TYNK WEWNĘTRZNY  
PLYTA OSB-4 - SKELETA WOODOPORNA 22mm  
STYROPIAN 10 CM 20cm  
SIATKA CIENKOWARSTWOWA FOLIA PAROIZOLACYJNA  
TYNK CIENKOWARSTWOWY PLYTA MOK
- N** PAPA WIERZCHNIEGO KRYCIA - TERMOIZOLACYJNA  
PAPA PODKŁADOWA MOCOWANA MECHANICZNIE  
WELNA MINERALNA MOCOWANA MECHANICZNIE 20 CM  
FOLIA PAROIZOLACYJNA 1x PAPA TERMOIZOLACYJNA  
SIATKA CIENKOWARSTWOWA  
PLYTY DREWNIANE OPARTE NA BELKACH DREWNIANYCH  
ORAZ MURŁATACH NA ŚCIANIE - OS 18 D. OR  
SUITY PODWIESZANE DO POMIESZCZEŃ MOKRYCH

Detal 6  
OKAP DACHU HALI

Detal 5  
SCIELENA WAPIENNA HALI

- F** PAPA WIERZCHNIEGO KRYCIA - TERMOIZOLACYJNA  
PAPA PODKŁADOWA MOCOWANA MECHANICZNIE  
WELNA MINERALNA MOCOWANA MECHANICZNIE 20 CM  
1x PAPA TERMOIZOLACYJNA  
SIATKA CIENKOWARSTWOWA 22 MM  
PLYTY DREWNIANE 18x50 CM WG KONSTRUKCJI  
DREWNIAR Z DREWNA KLEJONEGO WG KONSTRUKCJI
- G** PAPA WIERZCHNIEGO KRYCIA - TERMOIZOLACYJNA  
PAPA PODKŁADOWA MOCOWANA MECHANICZNIE  
WELNA MINERALNA MOCOWANA MECHANICZNIE 20 CM  
STYROPIAN 6 D 20cm  
FOLIA PAROIZOLACYJNA  
PLYTA ŻELBETOWA 20 CM  
SUITY PODWIESZANE DO POMIESZCZEŃ MOKRYCH

+0,00 = + 92,42 m. n.p.m.

**PRO INWEST**  
Sp. z o.o.

**Pro Studio**  
Sp. z o.o.

**PRZĘKRÓJ**  
**B-B**

RODZAJ OPRAWIANIA ARCHITEKTURA

STADIUM PW

SKALA 1 : 50

NR RYS. A-1/07

PROJEKT KRYTEJ PŁYWALNI  
PRZY GIMNAZJUM NR 12 W POZNANIU,  
OS. S. BATOREGO 101.

Urząd Miasta Poznania  
Wydział Oświaty, Poznań, ul. Libellu 16/20

arch. WNETRZ BEATA RANLAU  
arch. MICHAŁ LEWINSKI upr. 7131/84/P/2000

arch. BOGNA ZAWADZKA-WIECZOREK upr. 7131/84/P/2000

arch. ANNA NIEBORAK  
arch. TADEUSZ MIREK  
tech. EWA WOJTASIAK