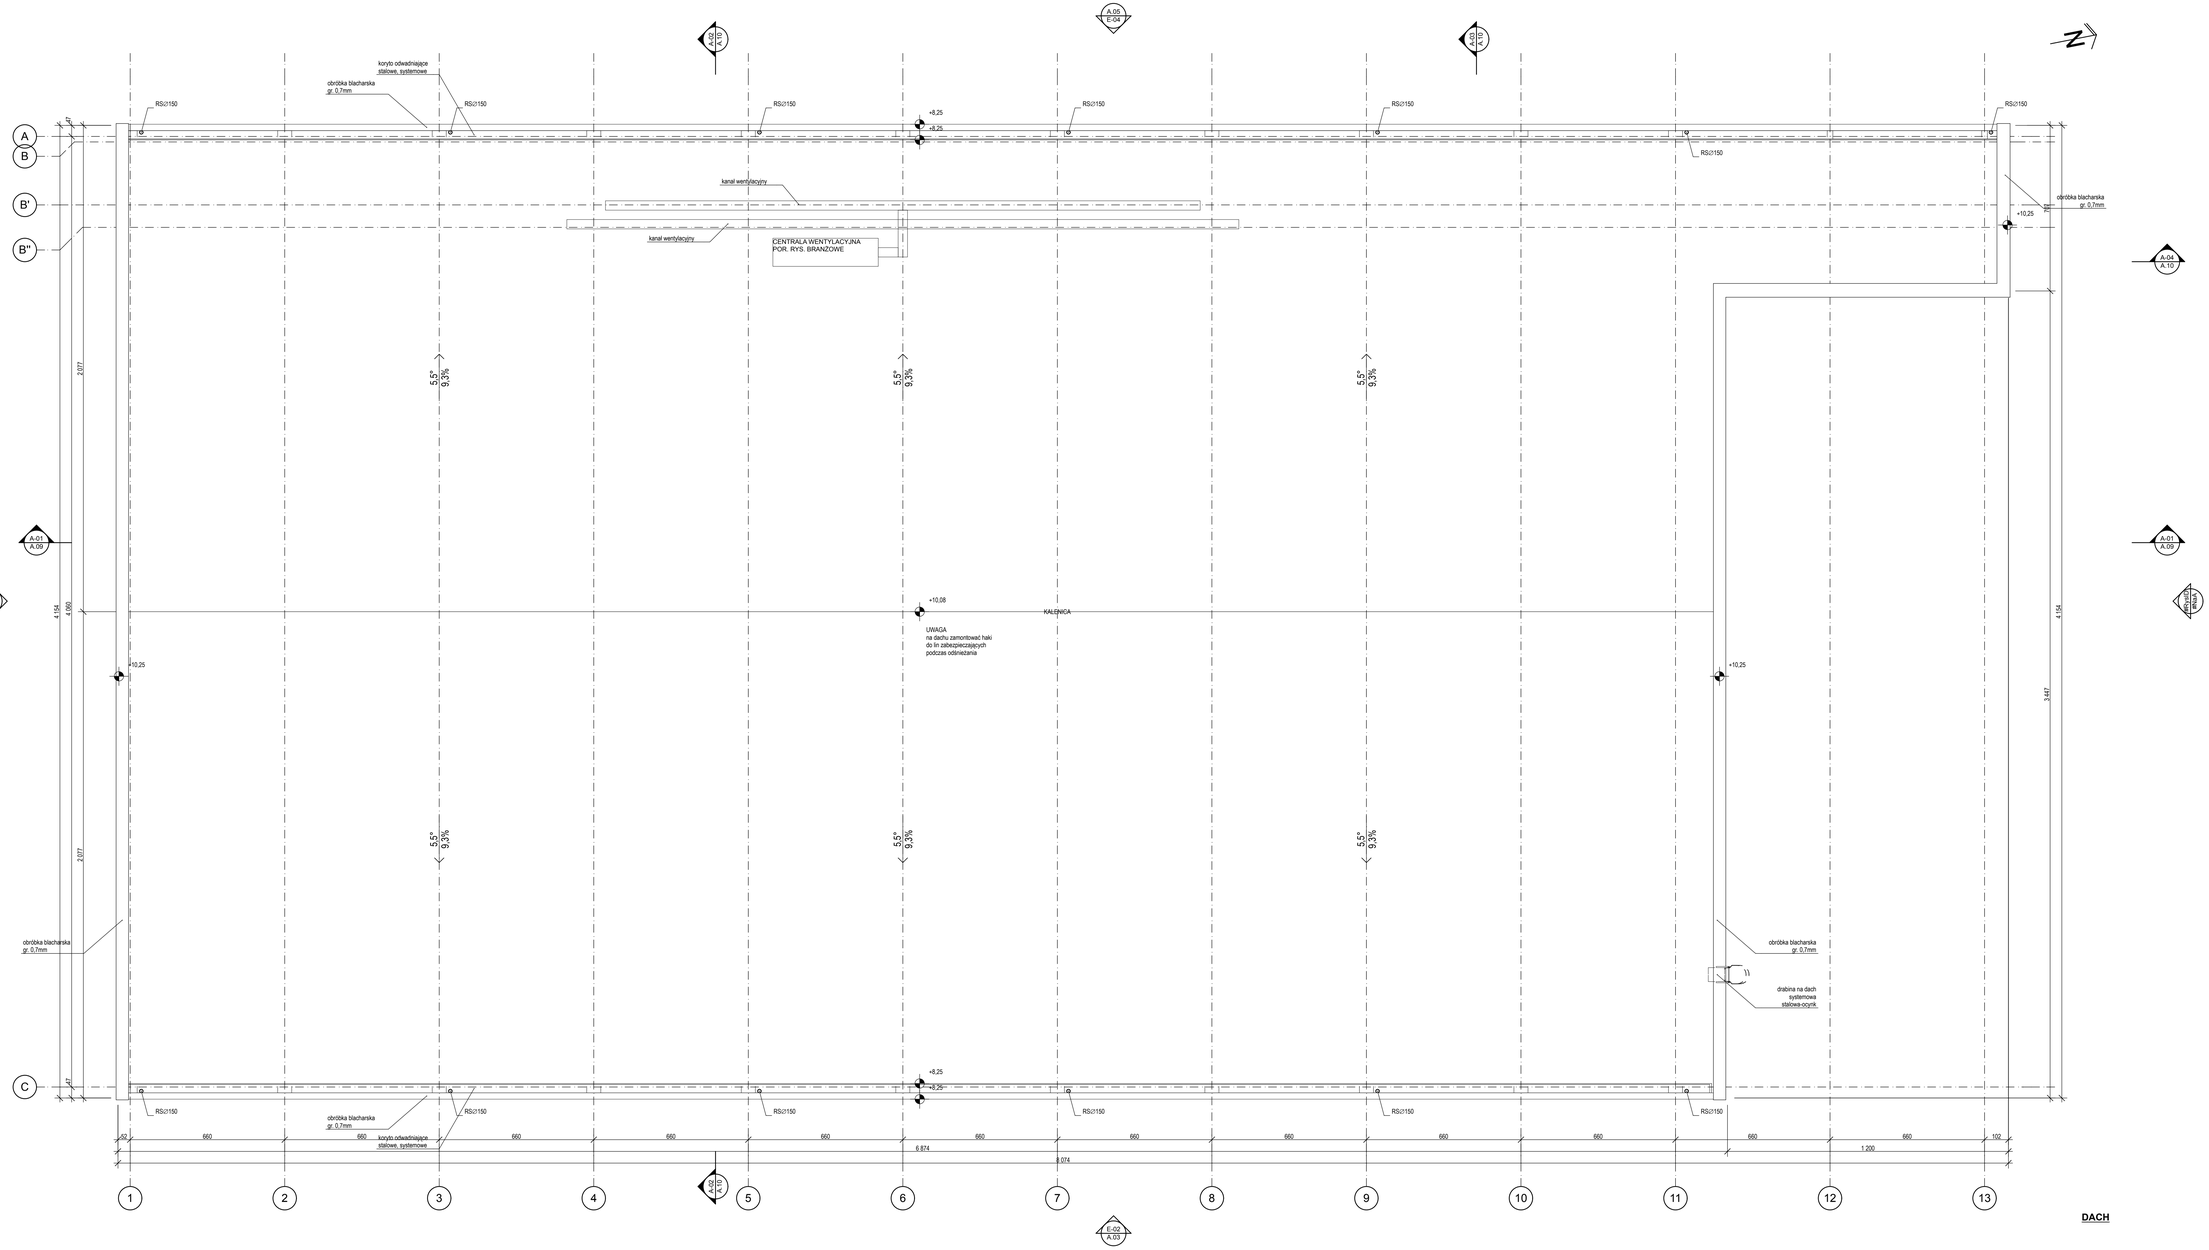

DACH

UWAGI
1. WSZYSTKIE WYMIARY SPRAWDZIĆ NA BUDOWIE.
2. RYSUNKI ARCHITEKTURY ROZPATRYWAĆ WSPÓLNIE ŁĄCZNIE Z PROJEKTEM KONSTRUKCJI I INNYCH BRANŻ.
3. PRZEJŚCIA INSTALACYJNE I ROZMIESZCZENIE URZĄDZEŃ WG PROJEKTÓW BRANŻOWYCH.
4. PRZED ZAMÓWIENIEM ELEMENTÓW BUDOWLANYCH WYMIARY SPRAWDZIĆ W NATURZE.
5. OBRÓBKI BLACHARSKIE ZGODNIE ZE SZTUKĄ BUDOWLANĄ.

DLA POKRYCIA ELEWACJI ZASTOSOWAĆ ROZWIĄZANIA SYSTEMOWE FIRMY TRIMO LUB ROZWIĄZANIA O TAKICH SAMYCH PARAMETRACH. W PRZYPADKU ZASTOSOWANIA ROZWIĄZAŃ RÓWNOWAŻNYCH BIURO PROJEKTOWE PROSI O PRZEDSTAWIENIE ROZWIĄZAŃ I DETALI DO AKCEPTACJI.

© Wszelkie prawa autorskie zastrzeżone. Kopiowanie, powielanie, przekazywanie, publikowanie, modyfikowanie, tłumaczenie, wykorzystywanie w całości lub w części bez pisemnej zgody autora zabronione. Naruszenie praw autorskich skutkuje odpowiedzialnością cywilną i karną.

INWESTYCJA:	BUDOWA HALI LODOWISKA
INWESTOR:	POZNAŃSKIE OŚRODKI SPORTU I REKREACJI UL. CHWIAŁKOWSKIEGO34, 61-553 POZNAŃ
LOKALIZACJA:	UL. O. MARIANA ZELAZKA, POZNAŃ OZ: MR 4/20, 14/3, 17/1, ARK. 9, OBR. WILDA
ETAPAMI:	PROJEKT WYKONAWCZY
ZAKRES:	BUDOWA HALI LODOWISKA

PROJEKTOWANIE I NADZÓR BUDOWLANY

DEMURG
Kompleksowe obsługa inwestycji

ul. Piwowicka 11C
62-081 Przeźmierowo
tel./fax: +48 61 8921 41
tel. kom.: +48 606 646 43
www.demurg.com.pl

PLANUJĄ:	IMIĘ I NAZWISKO:	NR UPR.	PODPIS
PROJEKTANT:	**mgr inż.arch. Dominik Nadaśdy**	MP-DA/1363/ZA/15/2008	
SPRAWDZAJĄCY:	**mgr inż.arch. Jan Wilmch**	Sam.Zam.Upraw.Nadz.Bud.W.P.	
KIEROT. PROJ.:	**mgr inż.arch. Joanna Klenicka**		

TREŚĆ RYS.:	Dach		SKALA: 1:100
DATA:	FORMAT ORYG.:	NR KONTRAKTU:	NUMER: A.08
	A	00	

Rysunek stanowi własność firmy DEMURG. Nie może być kopiowany, wykorzystywany bez pisemnej zgody autora. Prawa autorskie chronione ustawą z dnia 4 lutego 1994 roku.