

kratka 2 m x 2 m kratka 1 m x 1 m



DANE ZLECENIOBIORCY
STREFA ZIELENI Piotr Drozda
ul. Marii Skłodowskiej – Curie 11
64-000 Kościan
www.strefa-zieleni.com.pl
biuro@strefa-zieleni.com.pl
tel. 695-652-164

BRANZA Architektura krajobrazu

NAZWA OPRACOWANIA

Zagospodarowanie terenu przy świetlicy

TYTUŁ ARKUSZA

Wymiarowanie nawierzchni - kratka




1 1:250 ISO A2 Grudzień 2024

NR. ARKUSZA SKALA FORMAT ARKUSZA DATA

AUTOR

Joanna Dolska
dr inż. arch. kraj. Anna Galecka - Drozda

INWESTOR
Miasto Poznań, Poznańskie Ośrodki
Sportu i Rekreacji, ul. Jana Spychalskiego
34, 61-553 Poznań

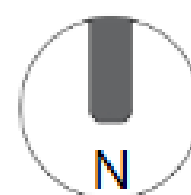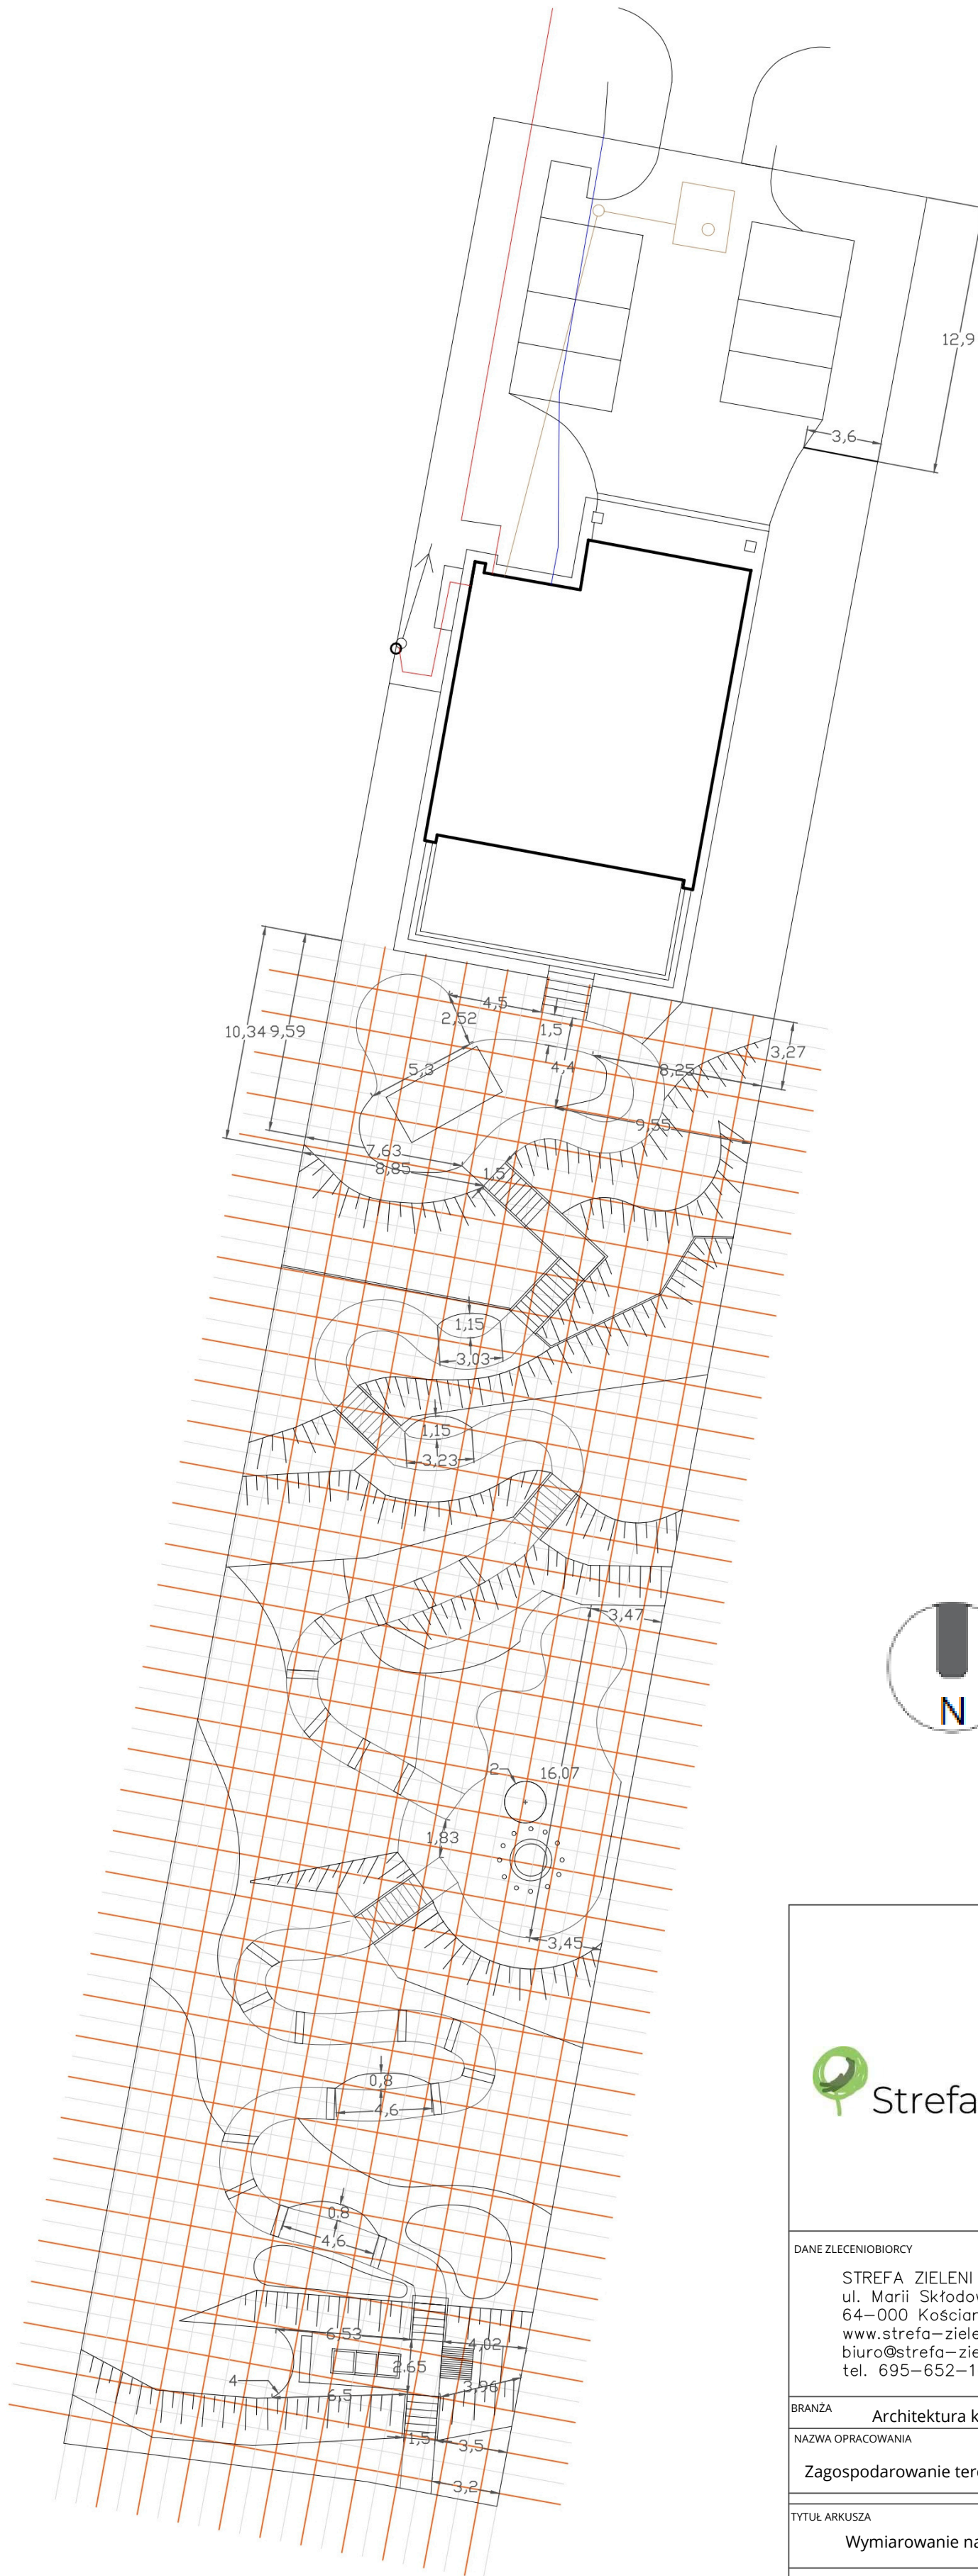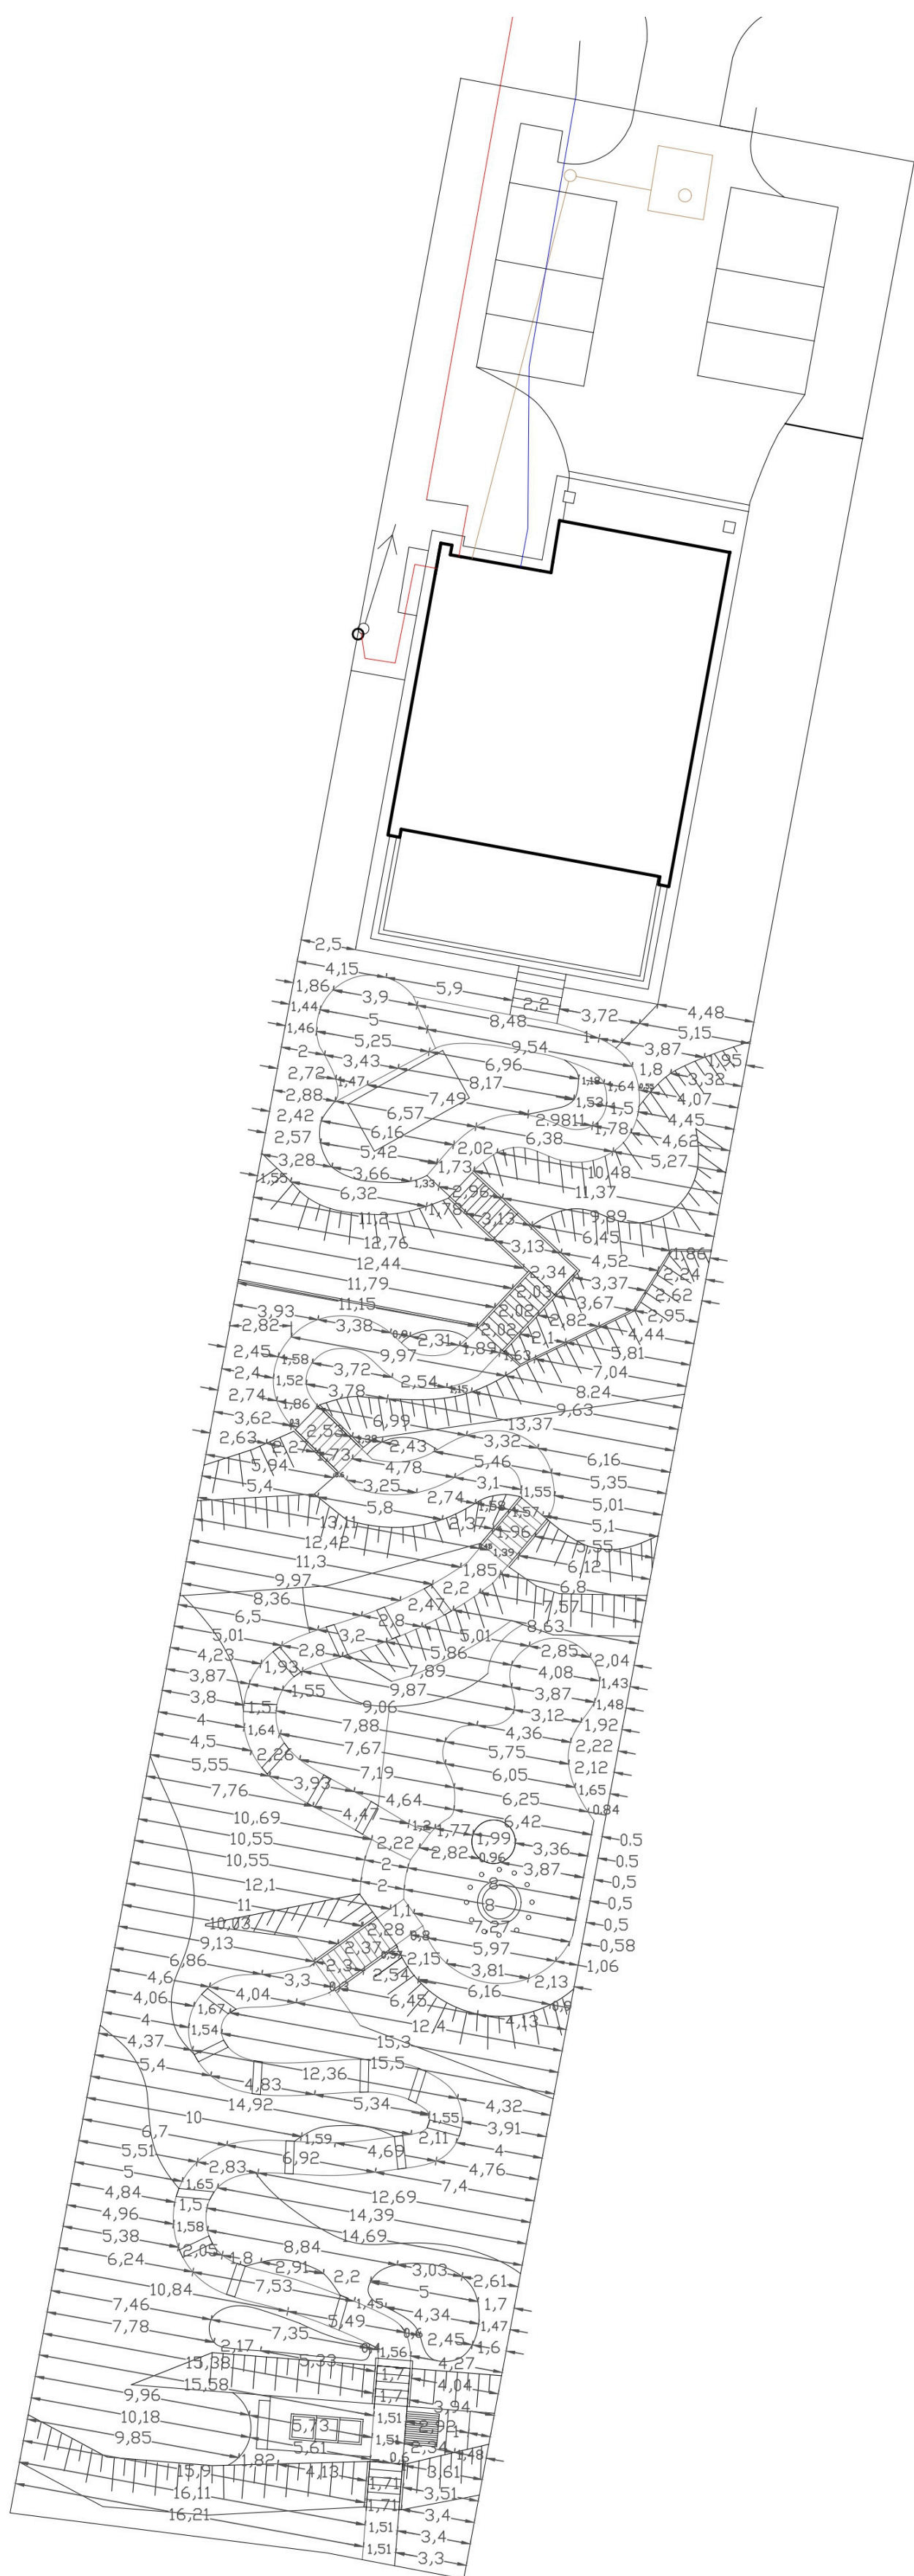

DANE ZLECENIOBIORCY

STREFA ZIELENI Piotr Drozda
ul. Marii Skłodowskiej – Curie 11
64–000 Kościan
www.strefa-zieleni.com.pl
biuro@strefa-zieleni.com.pl
tel. 695–652–164

BRANZA Architektura krajobrazu

NAZWA OPRACOWANIA

Zagospodarowanie terenu przy świetlicy

TYTUŁ ARKUSZA

Wymiarowanie nawierzchni

2 1:250 ISO A2 Grudzień 2024

NR. ARKUSZA SKALA FORMAT ARKUSZA DATA

AUTOR

Joanna Dolska
dr inż. arch. kraj. Anna Galecka - Drozda

INWESTOR

Miasto Poznań, Poznańskie Ośrodki
Sportu i Rekreacji, ul. Jana Spychalskiego
34, 61-553 Poznań