
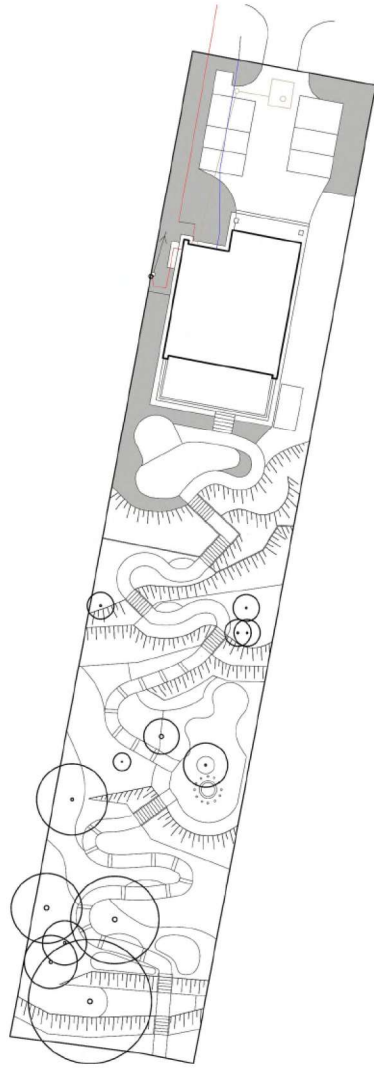
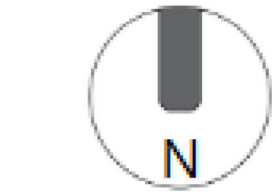


PROJEKT SZATY ROŚLINNEJ - SEGMENT A

Nazwa łacińska	Nazwa polska	Ilość
4. - <i>Tilia cordata</i> 'Rancho'	lipa drobnolistna 'Rancho'	3
10. - <i>Cotoneaster lucidus</i>	irga lśniąca	9
11. - <i>Euonymus europaeus</i> 'Red Cascade'	trzmielina pospolita 'Red Cascade'	6
12. - <i>Euonymus fortunei</i> 'Coloratus'	trzmielina Fortune'a 'Coloratus'	780
15. - <i>Hippophae rhamnoides</i>	rokitnik pospolity	3
17. - <i>Ligustrum vulgare</i>	ligustr pospolity	57
20. - <i>Sambucus nigra</i> 'Black Beauty'	bez czarny 'Black Beuty'	4
21. - <i>Spiraea japonica</i> 'Little Princes'	tawuła japońska 'Little Princes'	27
22.- <i>Spiraea nipponica</i> 'Snowmound'	tawuła nippońska 'Snowmound'	11
24.- <i>Syringa mayeri</i> 'Palbin'	lilak Mayera 'Palbin'	8
25. - <i>Weigela florida</i> 'Purpurea'	krzewuszka cudowna 'Purpurea'	4

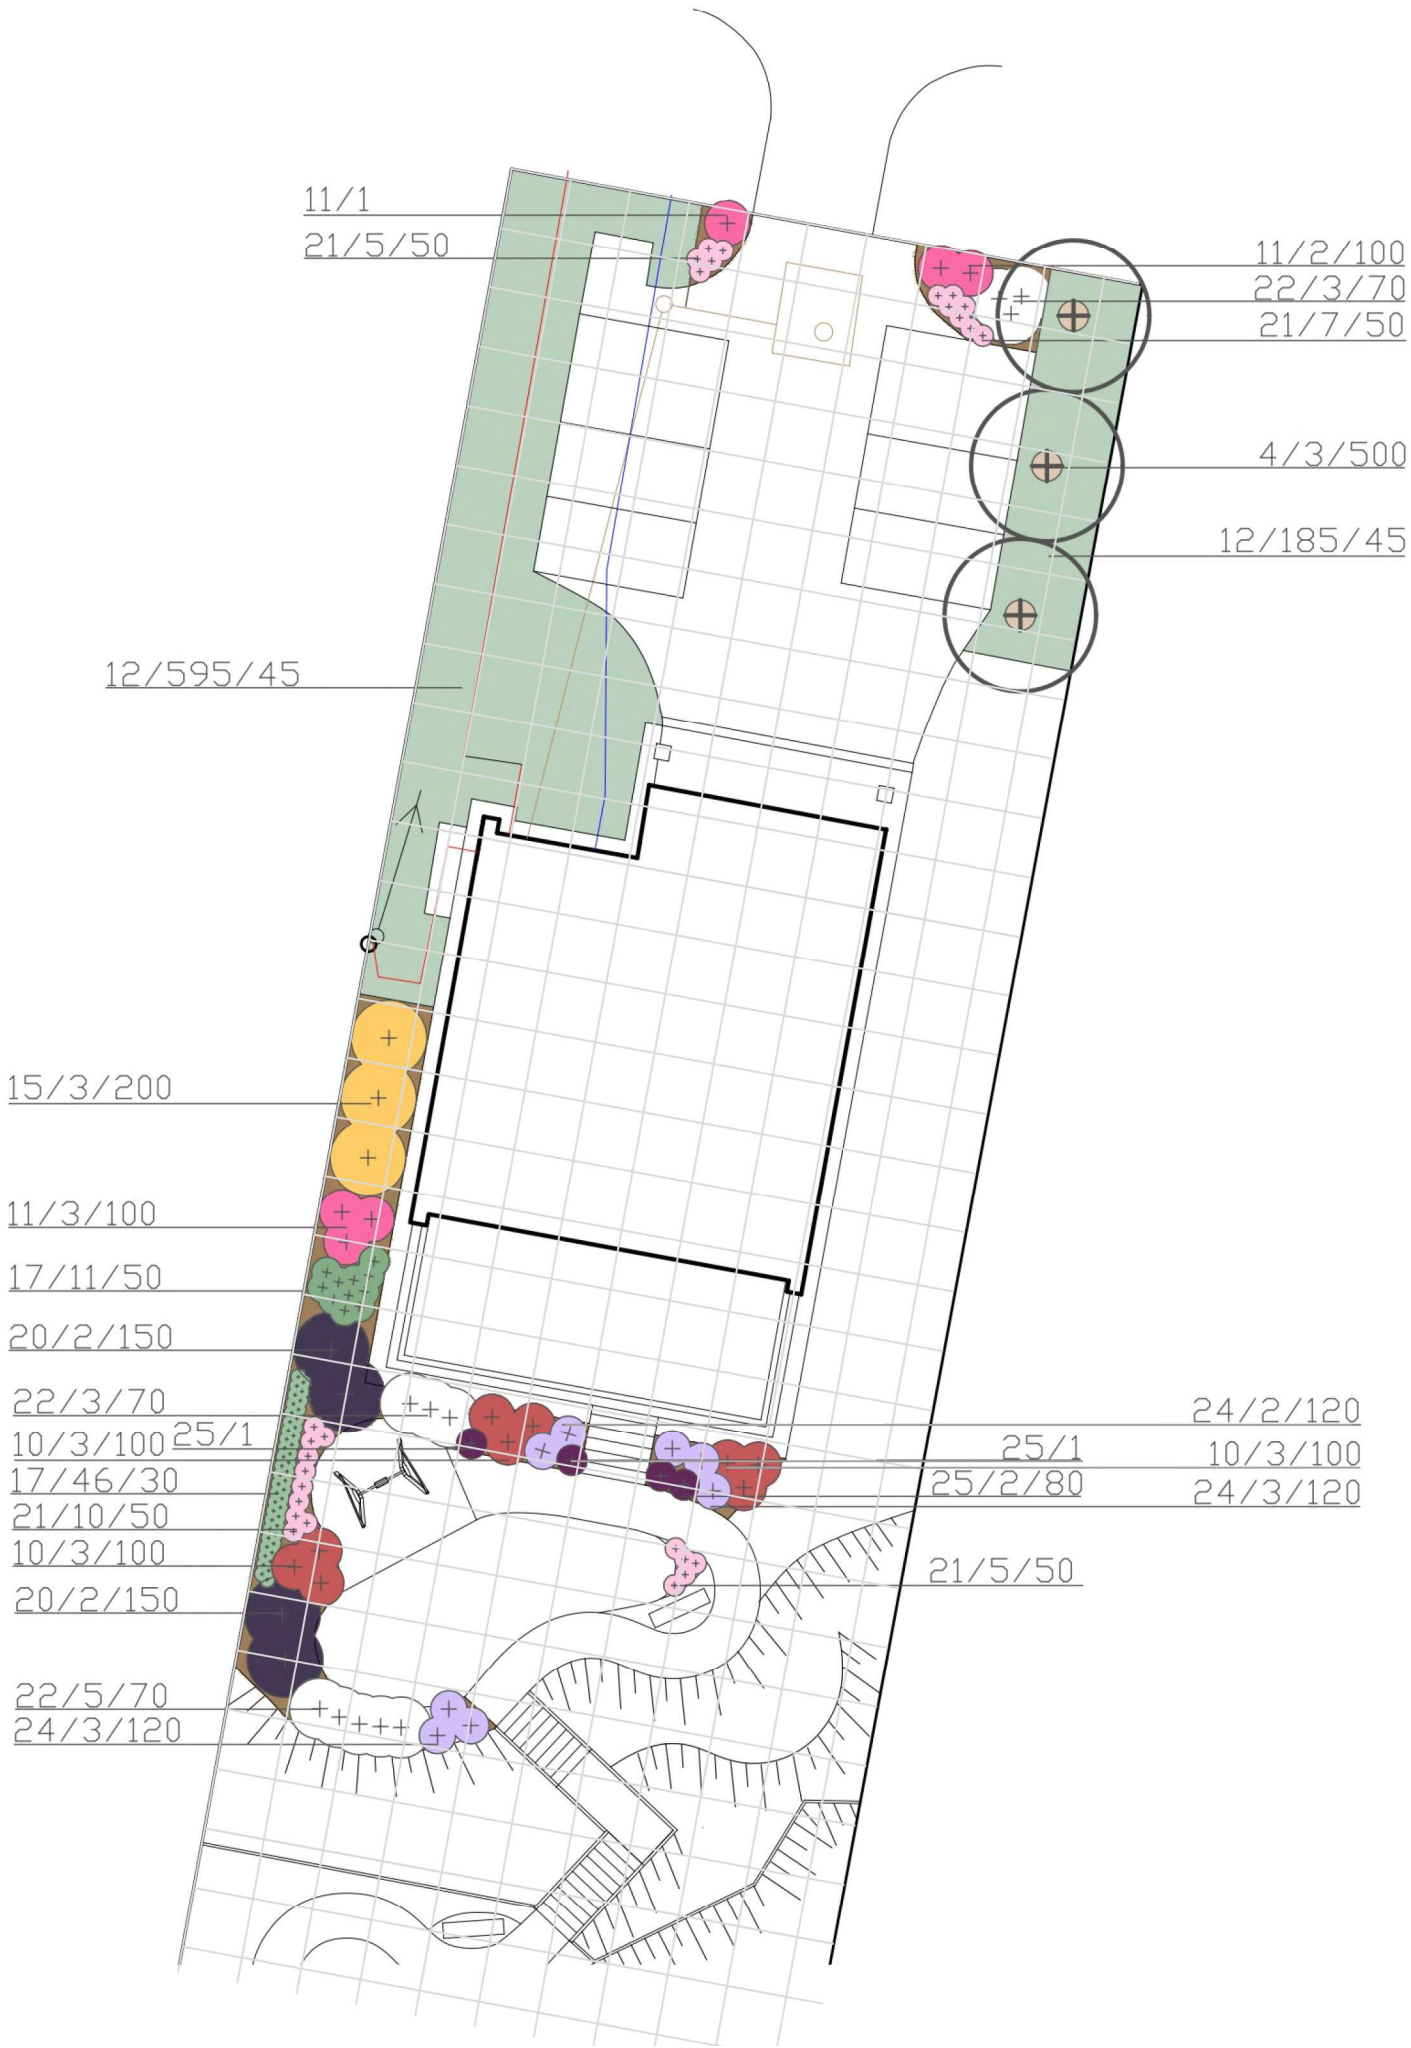

 Strefa Zieleni

DANE ZLECENIOBIORCY
STREFA ZIELENI Piotr Drozda
ul. Marii Skłodowskiej – Curie 11
64-000 Kościan