



RZUT - ZAPLECZE KUCHENNE

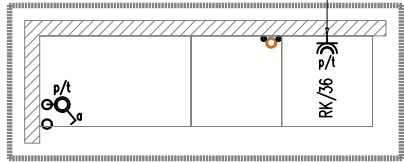

RZUT SUFITU i OŚWIETLENIE - KUCHNIA LETNIA, MAGAZYNEK

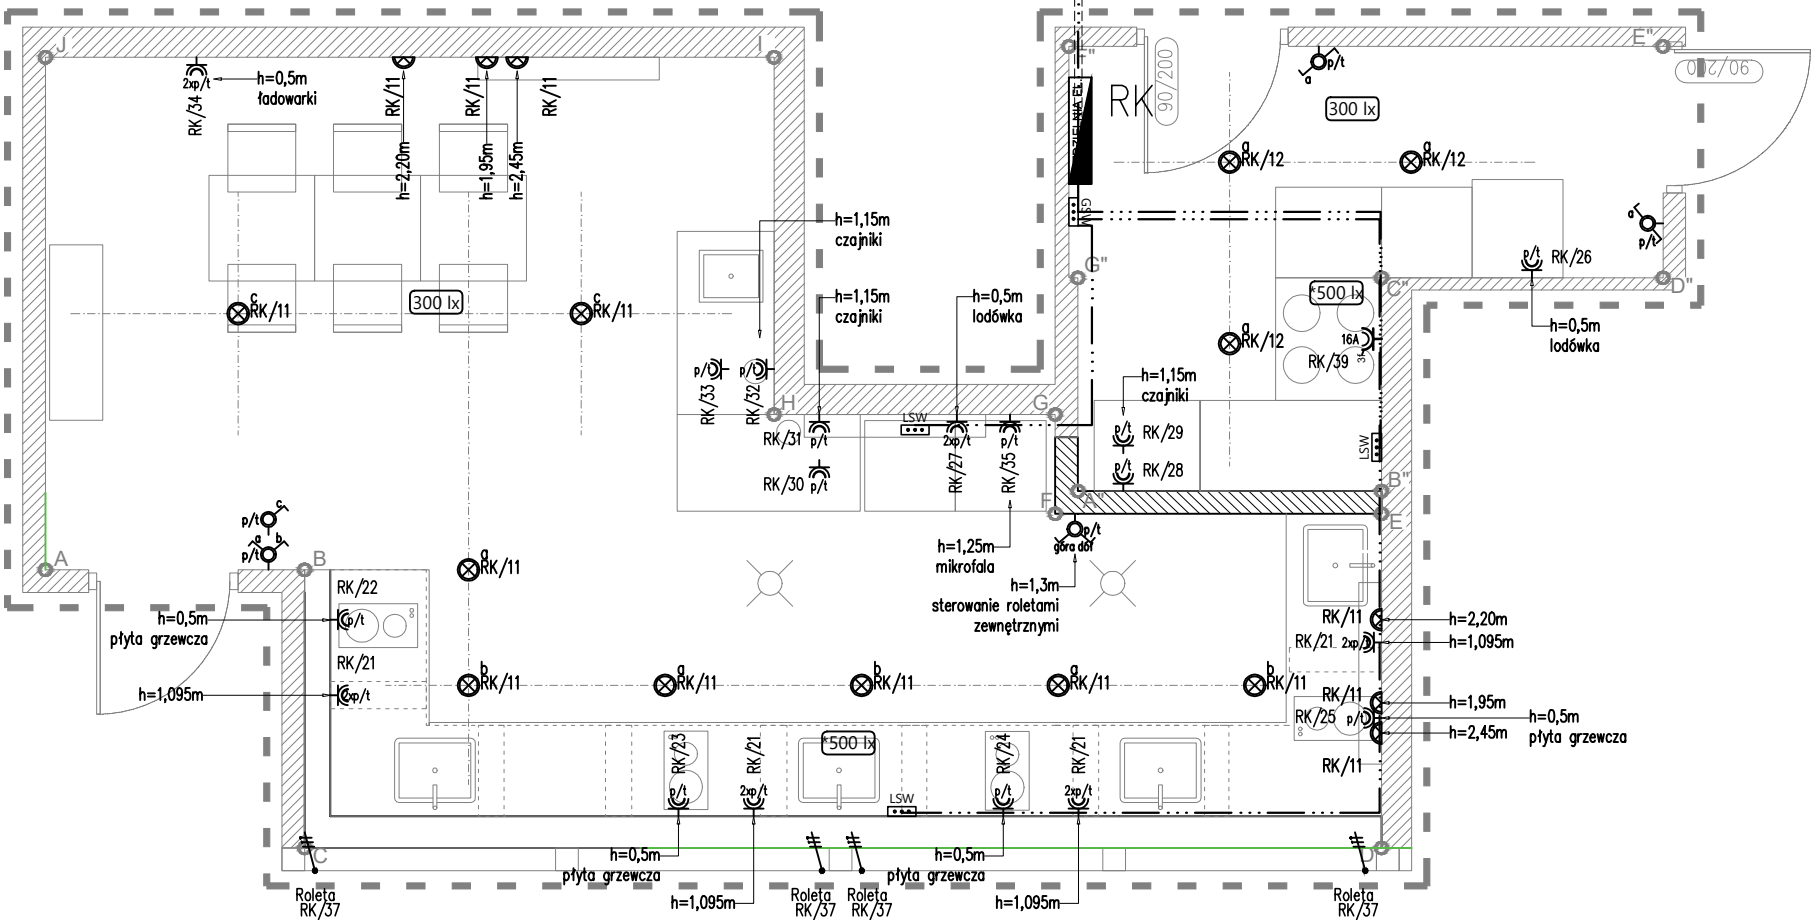


LEGENDA:

	RK	rozdzielnica elektryczna
		gniazdo wtyczkowe pojedyncze p/t 16A/230V~ / 2P+Z IP44
		gniazdo wtyczkowe podwójne p/t 16A/230V~ / 2P+Z IP44
		gniazdo wtyczkowe n/t 16A/400V~ / 4P+Z IP44
		wypust elektryczny 1 - fazowy 230V~ , zakończyć w puszcze IP 44
		Wypust do oprawy oświetleniowej sufitowej IP65, Parametry: 4000lm, 4000K, IP65, klasa ochrony I lub II.
		Kinkiet / oprawa naścienna IP44, typ i parametry wg projektu architektury
		Łącznik pojedynczy IP 20 podtynkowy, montaż na wys. 1,3m o ile nie określono inaczej na rzucie
		Łącznik dwukrotny IP 20 podtynkowy, montaż na wys. 1,3m o ile nie określono inaczej na rzucie
		uziom otokowy, bednarka ocynkowana FeZn 30x4
		połączenie wyrównawcze linką miedzianą typu LgY o przekroju określonym na rysunku
		połączenie skręcane w puszcze odgromowej
		główna szyna wyrównawcza
		lokalna szyna wyrównawcza

- Uwagi:
- Instalację odbiorczą wykonać przewodami 3-żyłowymi z żyłą ochronną.
 - Przewody i kable układać na trasach kablowych w rurkach lub pod tynkiem zgodnie ze sztuką, zachowując promienie gięcia.
 - Osprzęt montować na wysokościach podanych na rysunku, w opisie lub przez Inwestora.
 - Instalację wykonać zgodnie z aranżacją wewnątrz. Projekt aranżacji wewnątrz jest projektem nadzernym.
 - Wypusty do rolet wywodzić w miejscach montażu silników zgodnie ze specyfikacją wybranego producenta.
 - Dobrać oprawy spełniające wymagane natężenia oświetlenia, oprawy zatwierdzić z architektem.
 - Oznaczenia przy łącznikach i oprawach wskazują którą oprawą steruje dany łącznik.
 - W przypadku montażu gniazdek i łączników obok siebie stosować dedykowane wielokrotne ramki.
 - Bednarkę układać gruncie poniżej głębokości przemarzania.
 - Do rozdzielnic doprowadzić linkę uziemiającą. Linkę połączyć z bednarką metodą skręcaną. Miejsce połączenia zamontować w puszcze odgromowej i zabezpieczyć przed korozją.
 - Połączeniami wyrównawczymi części przewodzące obce oraz części przewodzące dostępne.
 - Sprawdzić rezystancję uziemienia. Wartość powinna być mniejsza niż 10 Ohm.
 - Do szyny połączeń wyrównawczych przyłączyć metalowe instalacje wentylacyjne, wodne, gazowe oraz urządzenia elektryczne.
 - Roboty zanikowe zgłosić do odbioru przez Inwestora przed ich zakryciem.
 - Po ułożeniu kabli i montażu osprzętu należy wykonać pomiary sprawdzające w celu potwierdzenia poprawności montażu urządzeń. Pomiary potwierdzić protokołem.
 - Całość prac wykonać zgodnie z obowiązującymi Polskimi Normami.

500 lx — średnie natężenie oświetlenia na stanowisku pracy
100 lx — średnie natężenie oświetlenia w pomieszczeniu


Jednostka projektowa: ProTB Sp. z o.o., Os. Orła Białego 10, 61-251 Poznań www.projektypro.pl		Faza: PT
Inwestor: Poznańskie Ośrodki Sportu i Rekreacji ul. Jana Spychalskiego 34; 61-553 Poznań		Nr rys. : IE.01
Adres inwestycji: Camping Malta, ul. Wiankowa, Poznań identyfikator działki 306401_1.0003.AR_11.57/3		
Temat opracowania: Kuchnia letnia - Camping Malta		
Treść rysunku: Rzut kuchni letniej, magazynku - instalacja gniazd, oświetlenia i połączeń wyrównawczych		Branża: Instalacje elektryczne
Instalacje elektryczne Projektant mgr inż. Karol Hanisch	Nr uprawnień WKP/0448/PWOE/16	Podpis: 
		Rewizja: rev.00
		Data: 10.2026
		str. 14

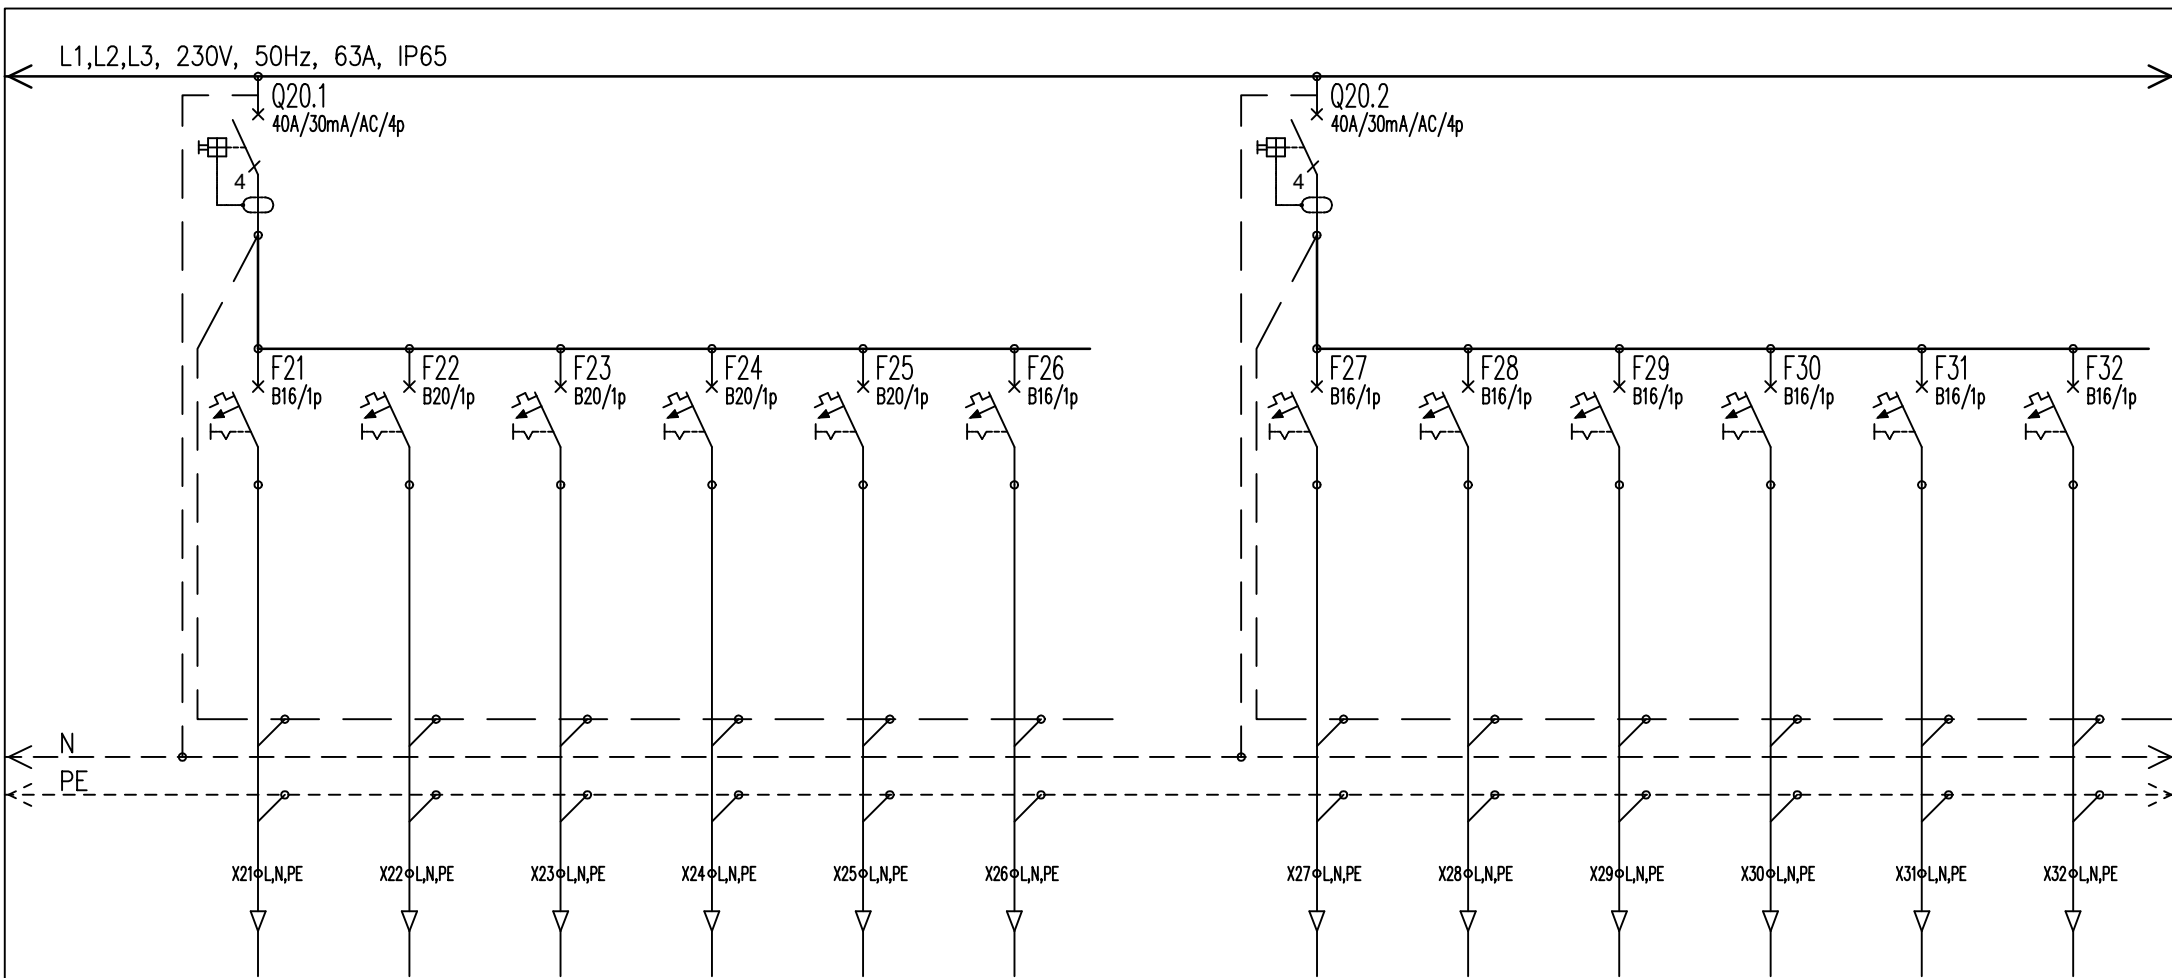

Obwód	RK/21	RK/22	RK/23	RK/24	RK/25	RK/26
Typ	Gniazdo ogólne nad blatami	Gniazdo płyta grzewcza	Gniazdo płyta grzewcza	Gniazdo płyta grzewcza	Gniazdo płyta grzewcza	Gniazdo lodówka
Napięcie V	230 V	230 V	230 V	230 V	230 V	230 V
Moc kW	2 kW	3 kW	3 kW	3 kW	3 kW	0,1 kW
m	- m	- m	- m	- m	- m	- m
Kabel	YDY 3x2,5	YDY 3x2,5	YDY 3x2,5	YDY 3x2,5	YDY 3x2,5	YDY 3x2,5

RK/27	RK/28	RK/29	RK/30	RK/31	RK/32
Gniazdo lodówka	Gniazdo czajnik	Gniazdo czajnik	Gniazdo czajnik	Gniazdo czajnik	Gniazdo czajnik
230 V	230 V	230 V	230 V	230 V	230 V
0,2 kW	2 kW	2 kW	2 kW	2 kW	2 kW
- m	- m	- m	- m	- m	- m
YDY 3x2,5	YDY 3x2,5	YDY 3x2,5	YDY 3x2,5	YDY 3x2,5	YDY 3x2,5

Jednostka projektowa: ProTB Sp. z o.o., Os. Orła Białego 10, 61-251 Poznań www.projektypro.pl	Investor: Poznańskie Ośrodki Sportu i Rekreacji ul. Jana Spychalskiego 34; 61-553 Poznań	Temat opracowania: Kuchnia letnia - Camping Malta	Branża: Instalacje elektryczne	Numer rysunku: IE.02	Data: 10.2026
Adres inwestycji: Camping Malta, ul. Wiankowa, Poznań identyfikator działki 306401 1.0003.AR 11.57/3	Treść rysunku: Schemat rozdzielnicy kuchni RK	Faza: PT	Rewizja: rev.00	Arkusz: 3/4	str. 17

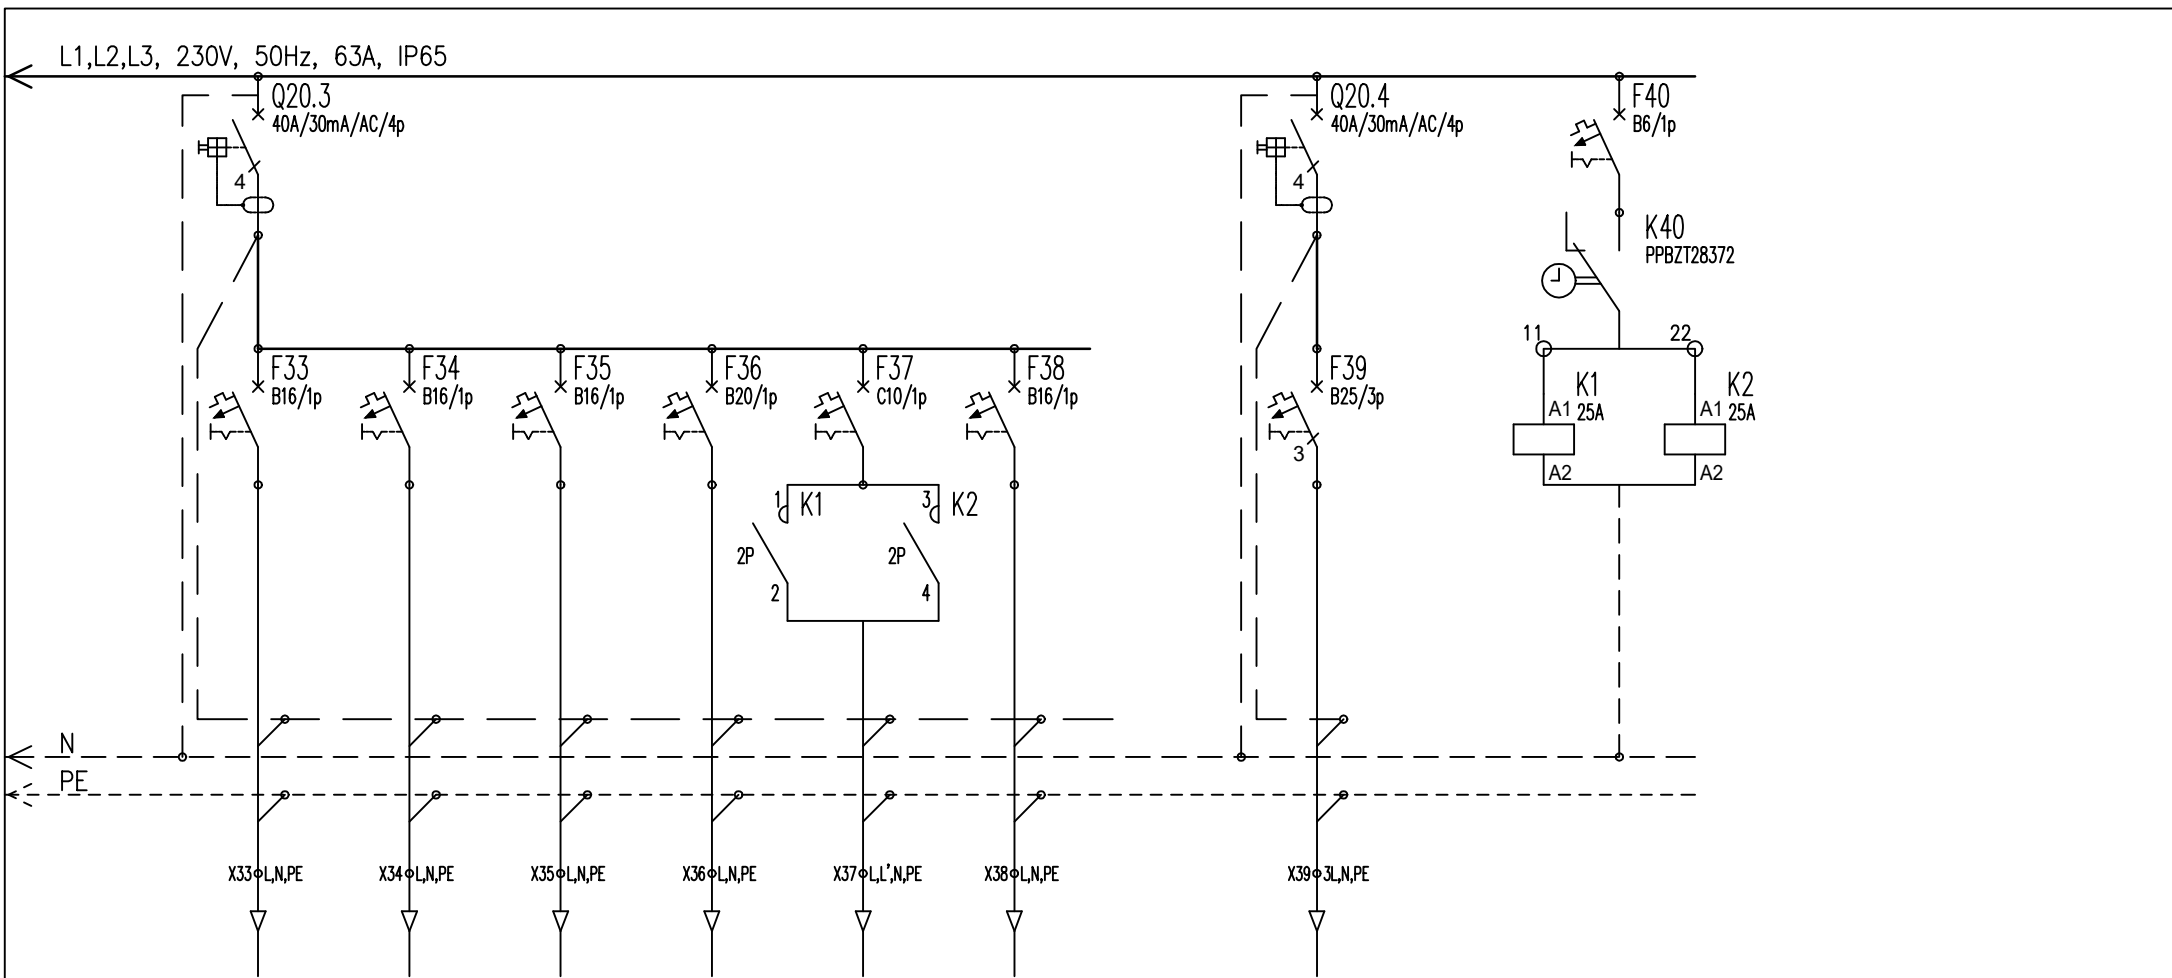

Obwód	RK/33	RK/34	RK/35	RK/36	RK/37	RK/38
Typ	Gniazdo czajnik	Gniazdo ładowarki	Gniazdo mikrofalna	Gniazdo zmywarka / wypaźarka	Rolety	Rezerwa
Napięcie V	230 V	230 V	230 V	230 V	230 V	230 V
Moc kW	2 kW	0,5 kW	1,15 kW	3,4 kW	0,4 kW	– kW
m	– m	– m	– m	– m	– m	– m
Kabel	YDY 3x2,5	YDY 3x2,5	YDY 3x2,5	YDY 3x2,5	YDY 4x1,5	–

RK/39
Gniazdo siła
Kuchnia
gastronomiczna
400 V
11,4 kW
– m
YDY 5x4

RK/40
Sterowanie
230 V
– kW
m
–

Jednostka projektowa: ProTB Sp. z o.o., Os. Orła Białego 10, 61-251 Poznań www.projektypro.pl	Investor: Poznańskie Ośrodki Sportu i Rekreacji ul. Jana Spychalskiego 34; 61-553 Poznań	Temat opracowania: Kuchnia letnia - Camping Malta	Branża: Instalacje elektryczne	Numer rysunku: IE.02	Data: 10.2026
Adres inwestycji: Camping Malta, ul. Wiankowa, Poznań identyfikator działki 306401 1.0003.AR 11.57/3	Treść rysunku: Schemat rozdzielnicy kuchni RK	Faza: PT	Rewizja: rev.00	Arkusz: 4/4	str. 18