



1.3 RZUT - ZAPLECZE KUCHENNE

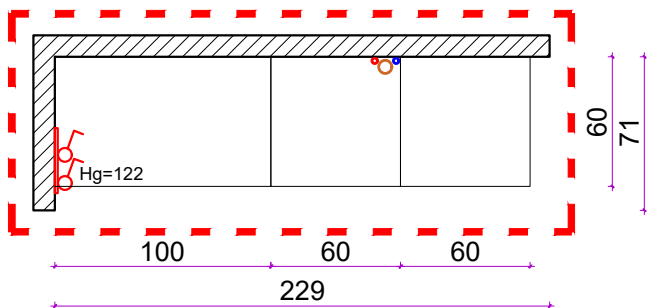

1.1 i 1.2 - RZUT - KUCHNIA LETNIA, MAGAZYNEK

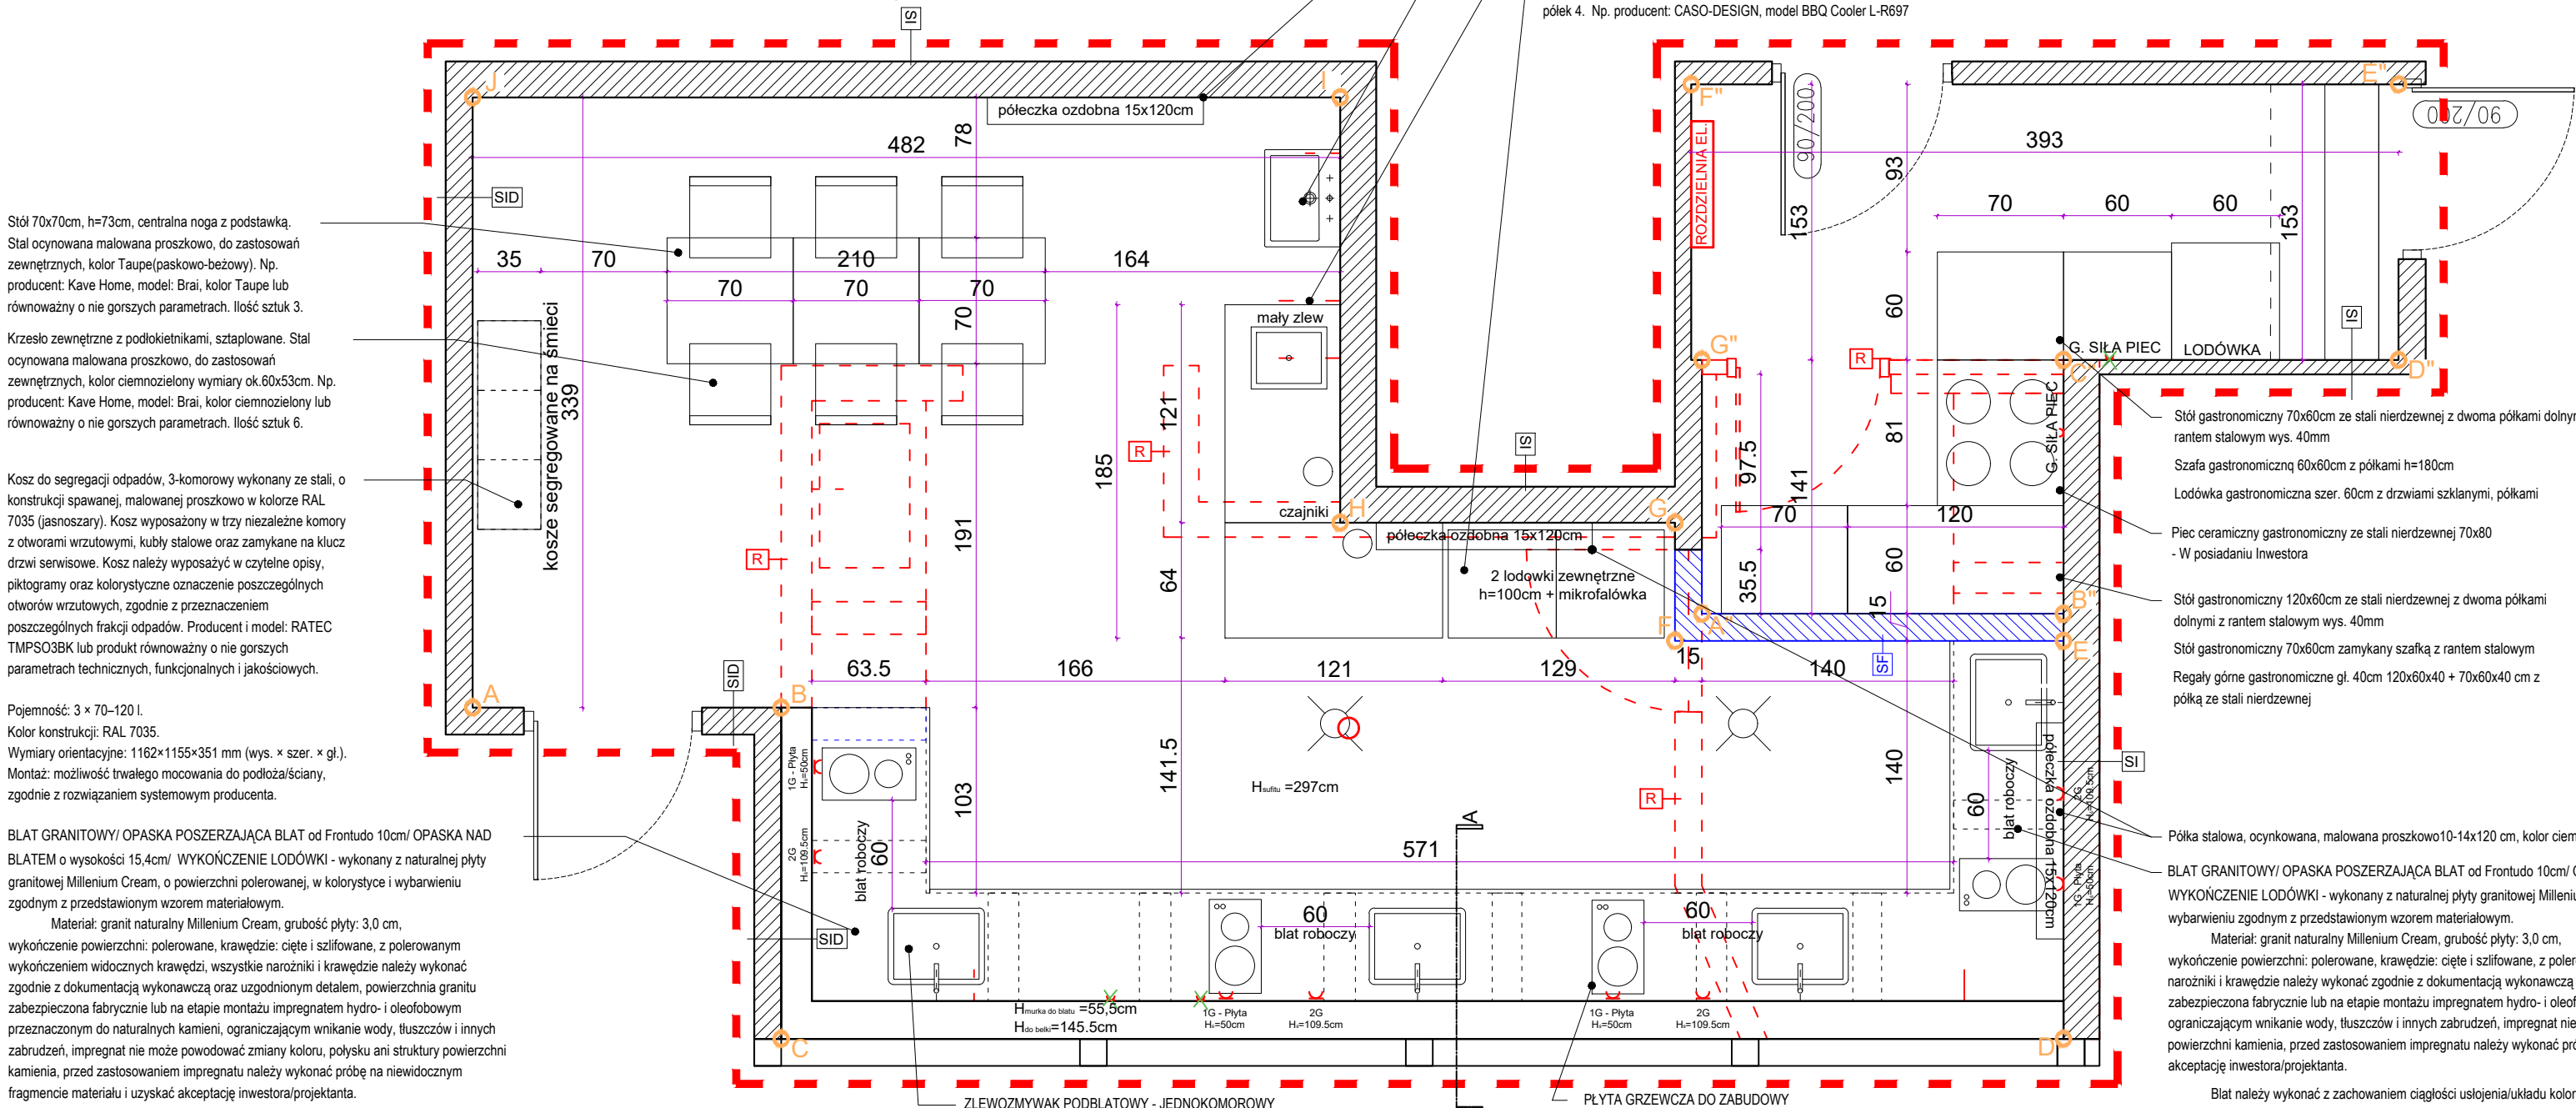

Stół 70x70cm, h=73cm, centralna noga z podstawką. Stal ocynowana malowana proszkowo, do zastosowań zewnętrznych, kolor Taupe(paskowo-beżowy). Np. producent: Kave Home, model: Brai, kolor Taupe lub równoważny o nie gorszych parametrach. Ilość sztuk 3.

Krzesło zewnętrzne z podłokietnikami, sztaplowane. Stal ocynowana malowana proszkowo, do zastosowań zewnętrznych, kolor ciemnozielony wymiary ok.60x53cm. Np. producent: Kave Home, model: Brai, kolor ciemnozielony lub równoważny o nie gorszych parametrach. Ilość sztuk 6.

Kosz do segregacji odpadów, 3-komorowy wykonany ze stali, o konstrukcji spawanej, malowanej proszkowo w kolorze RAL 7035 (jasnoszary). Kosz wyposażony w trzy niezależne komory z otworami wrzutowymi, kubły stalowe oraz zamykanie na klucz drzwi serwisowe. Kosz należy wyposażać w czytelne opisy, piktogramy oraz kolorystyczne oznaczenie poszczególnych otworów wrzutowych, zgodnie z przeznaczeniem poszczególnych frakcji odpadów. Producent i model: RATEC TMPSO3BK lub produkt równoważny o nie gorszych parametrach technicznych, funkcjonalnych i jakościowych.

Pojemność: 3 x 70-120 l. Kolor konstrukcji: RAL 7035. Wymiary orientacyjne: 1162x1155x351 mm (wys. x szer. x gł.). Montaż: możliwość trwałego mocowania do podłoża/ściany, zgodnie z rozwiązaniem systemowym producenta.

BLAT GRANITOWY/ OPASKA POSZERZAJĄCA BLAT od Frontudo 10cm/ OPASKA NAD BŁATEM o wysokości 15,4cm/ WYKOŃCZENIE ŁODÓWKI - wykonany z naturalnej płyty granitowej Millenium Cream, o powierzchni polerowanej, w kolorystyce i wybarwieniu zgodnym z przedstawionym wzorem materiałowym.

Materiał: granit naturalny Millenium Cream, grubość płyty: 3,0 cm, wykończenie powierzchni: polerowane, krawędzie: cięte i szlifowane, z polerowanym wykończeniem widocznych krawędzi, wszystkie narożniki i krawędzie należy wykonać zgodnie z dokumentacją wykonawczą oraz uzgodnionym detailem, powierzchnia granitu zabezpieczona fabrycznie lub na etapie montażu impregnatem hydro- i oleofobowym przeznaczonym do naturalnych kamieni, ograniczającym wnikanie wody, tłuszczów i innych zabrudzeń, impregnat nie może powodować zmiany koloru, połysku ani struktury powierzchni kamienia, przed zastosowaniem impregnatu należy wykonać próbę na niewidocznym fragmencie materiału i uzyskać akceptację inwestora/projektanta.

Blat należy wykonać z zachowaniem ciągłości usłojenia/układu kolorystycznego kamienia, w zakresie wynikającym z dostępności płyt i technologii obróbki, wszelkie wycięcia pod zlewomywak, płytę grzewczą, baterię oraz inne elementy wyposażenia należy wykonać zgodnie z wymiarami urządzeń i wytycznymi ich producentów.

Sposób podparcia i montażu blatu należy dostosować do jego wymiarów, ciężaru oraz konstrukcji mebla/elementu, na którym jest oparty. W przypadku gdy istniejące murki nie będą wystarczające wykonać dodatkowe wzmocnienia.

UWAGA: Przed zamówieniem materiału należy przedstawić do akceptacji próbkę lub konkretną płytę granitową, ponieważ naturalny kamień charakteryzuje się zróżnicowaniem kolorystycznym, uzieleniem i niepowtarzalnym układem struktury.

ZLEWOMYWAK PODBŁATOWY - JEDNOKOMOROWY

Zlewomywak stalowy, jednokomorowy, podwieszany do blatu. Model przykładowy: Primagran Haga 60 Top lub produkt równoważny o nie gorszych parametrach technicznych i użytkowych. Zlewomywak wykonany ze stali nierdzewnej AISI 304 18/10, w wykończeniu stal szczotkowana/satynowa. Komora o wymiarach 535 x 424 mm głębokości ok. 200 mm. Zlewomywak należy wyposażać w ociekacz ze stali nierdzewnej, przeznaczony do odkładania i suszenia naczyń, oraz kompletny syfon odpływowy z korkiem i siłkiem ze stali nierdzewnej, dostosowany do zastosowanego odpływu. Montaż podblatowy, zgodnie z systemem montażowym producenta. Wszystkie elementy powinny być odporne na wilgoć, korozję oraz przeznaczone do intensywnego użytkowania. Producent i model - jako przykład lub rozwiązanie równoważne o nie gorszych parametrach technicznych, użytkowych i jakościowych. ILOŚĆ: 4 sztuki

PLYTA GRZEWCA DO ZABUDOWY

Płyta grzewcza ceramiczna, elektryczna, 2-polowa, przeznaczona do zabudowy w blacie. Model przykładowy: Samsung NZ32R1506BK lub produkt równoważny o nie gorszych parametrach technicznych, użytkowych i jakościowych. Płyta wyposażona w 2 pola grzejne o mocy odpowiednio 1,2 kW oraz 1,8 kW, łączna moc urządzenia 3,0 kW. Sterowanie dotykowe, 9 poziomów mocy, minutnik dla każdego pola, wskaźnik ciepła resztkowego oraz funkcje bezpieczeństwa, w tym blokada sterowania i automatyczne wyłączenie. Powierzchnia wykonana ze szkła ceramicznego, w kolorze czarnym. Wymiary urządzenia: ok. 288 x 505 mm, wysokość 53,5 mm. UWAGA WYKONAWCZA: Z uwagi na montaż płyty w blacie kamiennym, należy stosować urządzenie o standardowych, powtarzalnych wymiarach zabudowy, umożliwiających w przyszłości wymianę płyty na urządzenie innego producenta bez konieczności wymiany lub istotnej ingerencji w istniejący blat. Przed wykonaniem wycięcia w blacie należy bezwzględnie potwierdzić wymiary zabudowy z wybranym urządzeniem i jego aktualną dokumentacją montażową.

Płytę należy dobrać wraz z kompletem elementów montażowych i wykonać podłączenie elektryczne zgodnie z wymaganiami producenta oraz obowiązującymi przepisami. ILOŚĆ: 4 sztuki

LEGENDA

- SI - Ściana istniejąca
- SID - Ściana istniejąca wykończona deskami drewnianymi
- SF - Ściana projektowana - Podkonstrukcja stalowa wypełniona wełną mineralną lambda=0,031, warstwy zewnętrzne płyty cementowo-włóknowe do zastosowań zewnętrznych np. FERMACELL HD, Lekka wyprawa tynkowa, siatka wzmacniająca, wykończenie za pomocą wierzchniej warstwy tynku i farby fasadowej lub płytki gresowe zgodnie z kładami ścian. Wykonać zgodnie z wytycznymi producenta systemu
- R - Ściana do rozbiórki

NAZWA PROJEKTU KUCHNIA LETNIA - CAMPING MALTA		Data: 04.09.2026	
JEDNOSTKA PROJEKTOWA	<div>SIS</div>	SIS Architekt Sp. z o.o. ul. Karłowicza 1a/2, 61-706 Poznań NIP: 7931741553	
OBIEKT/ LOKALIZACJA	KUCHNIA LETNIA - CAMPING MALTA		
Inwestor:	Poznańskie Ośrodki Sportu i Rekreacji ul. Jana Spychalskiego 34 61-553 Poznań		Skala: 1:35
Nazwa:	RZUT KUCHNI LETNIEJ, MAGAZYNKU,		Numer rysunku: PW-01
Funkcja:	Imię i Nazwisko:		Podpis:
Projektant architektura:	mgr inż. arch. Julia Paniewicz-Sobczak w upr. 22/WPOK/2014		
Projektant architektura:	mgr inż. arch. Emilia Paniewicz		
Rewizja:			