RZUT SUFITU i OŚWIETLENIE - KUCHNIA LETNIA, MAGAZYNEK

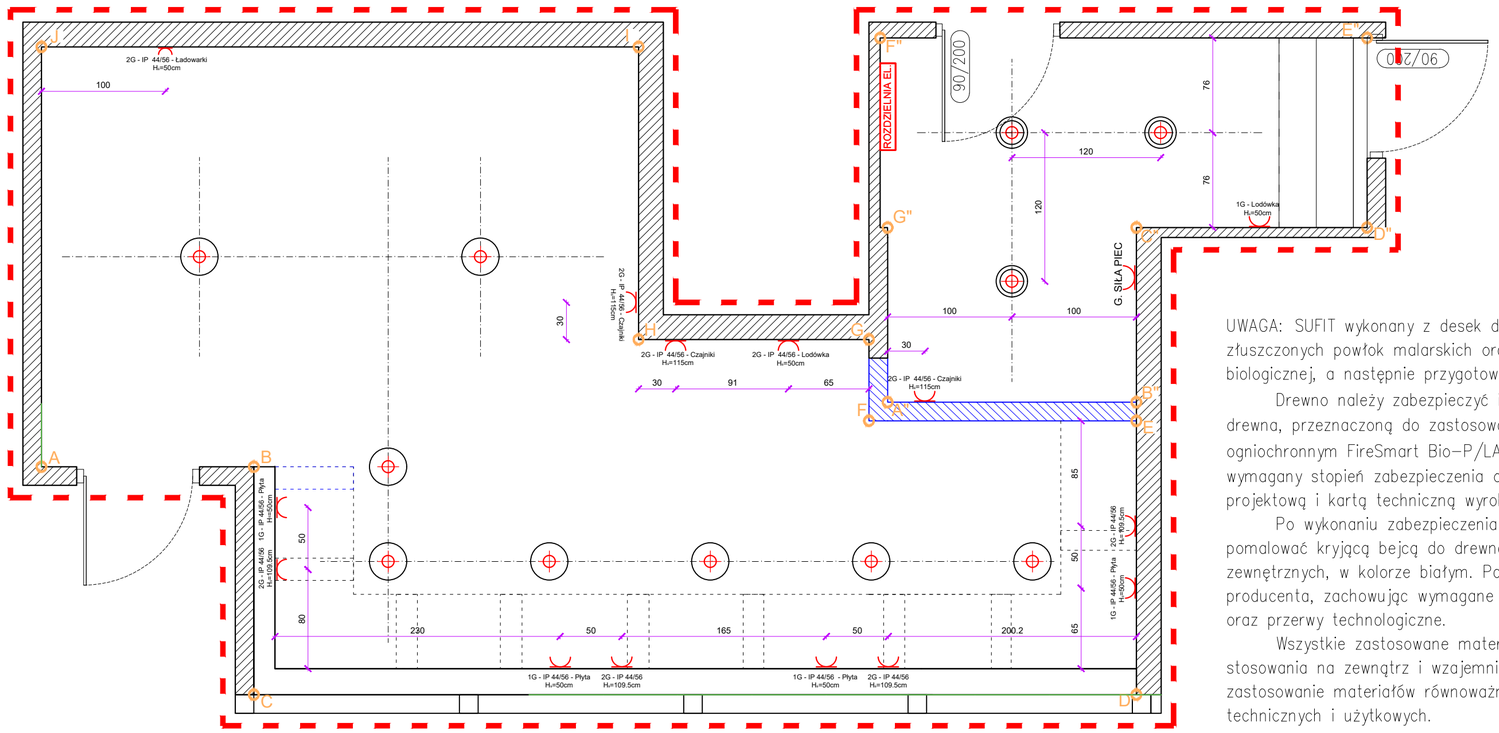

LEGENDA

Lampa sufitowa zewnętrzna plafon IP54, okrągła średnica 30cm, kolor Beżowy, materiał stal – np. CLEO 300 lub równoważna o nie gorszych parametrach

Lampa sufitowa typu plafon, okrągła średnica 30cm, kolor biały, materiał stal – np. CLEO 300 lub równoważna o nie gorszych parametrach

UWAGA: SUFIT wykonany z desek drewnianych należy oczyścić z zabrudzeń, złuszczonych powłok malarskich oraz miejscowych ognisk korozji biologicznej, a następnie przygotować pod dalsze prace malarskie.

Drewno należy zabezpieczyć impregnatem/farbą ogniochronną do drewna, przeznaczoną do zastosowań zewnętrznych, np. systemem ogniochronnym FireSmart Bio–P/LAK lub równoważnym, zapewniającym wymagany stopień zabezpieczenia ogniowego zgodnie z dokumentacją projektową i kartą techniczną wyrobu.

Po wykonaniu zabezpieczenia ogniochronnego powierzchnię należy pomalować kryjącą bejcą do drewna przeznaczoną do zastosowań zewnętrznych, w kolorze białym. Powłokę wykonać zgodnie z wymaganiami producenta, zachowując wymagane przygotowanie podłoża, liczbę warstw oraz przerwy technologiczne.

Wszystkie zastosowane materiały powinny być przeznaczone do stosowania na zewnątrz i wzajemnie kompatybilne. Dopuszcza się zastosowanie materiałów równoważnych, o nie gorszych właściwościach technicznych i użytkowych.

RZUT PODŁOGI - KUCHNIA LETNIA, MAGAZYNEK

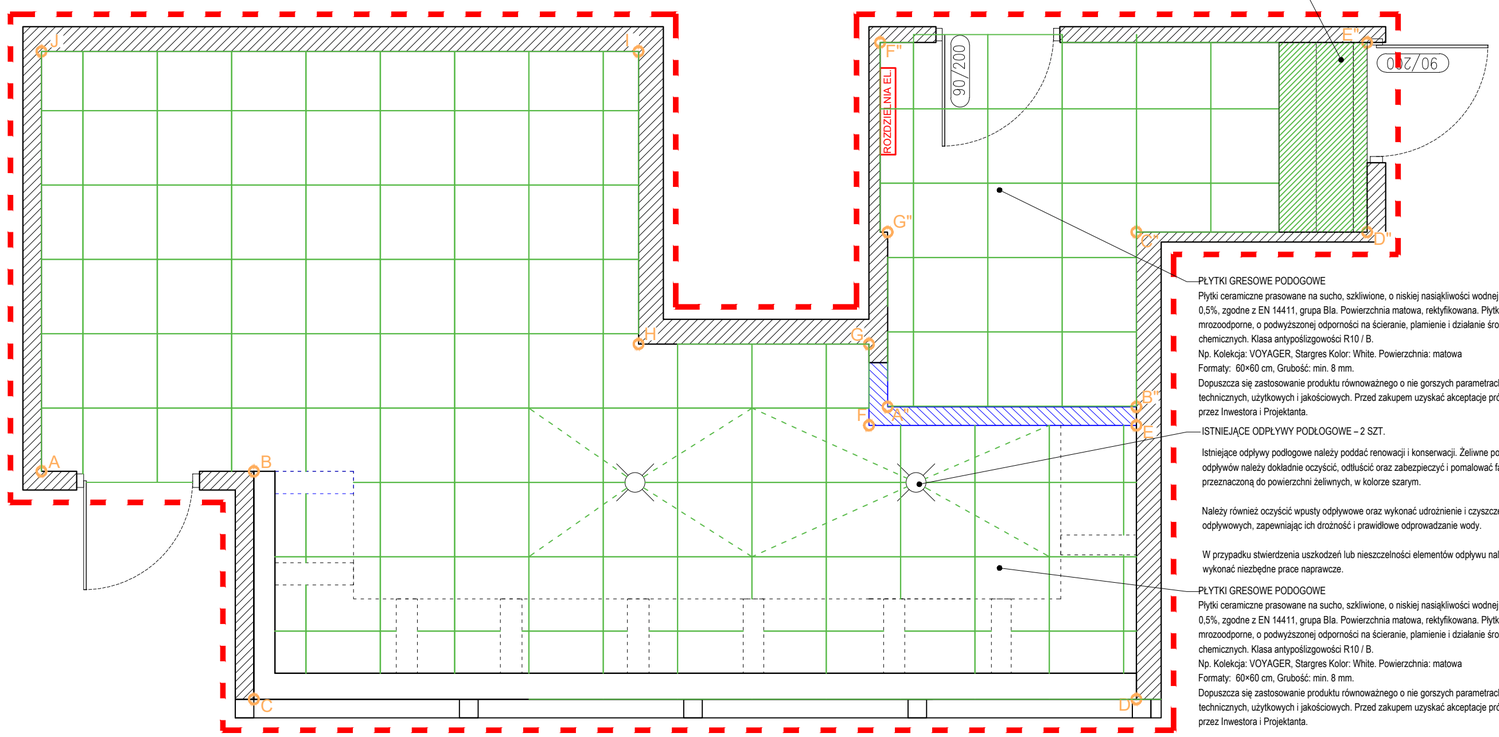

ISTNIEJĄCE SCHODKI WEJŚCIOWE - Istniejąca powierzchnia z lastryko - poddać oczyszczeniu, renowacji i konserwacji. W przypadku stwierdzenia uszkodzeń należy wykonać niezbędne prace naprawcze.

PŁYTKI GRESOWE PODOGOWE

Płytki ceramiczne prasowane na sucho, szkliwione, o niskiej nasiąkliwości wodnej Eb ≤ 0,5%, zgodne z EN 14411, grupa Bla. Powierzchnia matowa, rektyfikowana. Płytki mrozoodporne, o podwyższonej odporności na ścieranie, plamienie i działanie środków chemicznych. Klasa antypoślizgowości R10 / B.
Np. Kolekcja: VOYAGER, Stargres Kolor: White. Powierzchnia: matowa
Formaty: 60×60 cm, Grubość: min. 8 mm.
Dopuszcza się zastosowanie produktu równoważnego o nie gorszych parametrach technicznych, użytkowych i jakościowych. Przed zakupem uzyskać akceptacje próbki przez Inwestora i Projektanta.

ISTNIEJĄCE ODPŁYWY PODŁOGOWE – 2 SZT.

Istniejące odpływy podłogowe należy poddać renowacji i konserwacji. Żeliwne pokrywy odpływów należy dokładnie oczyścić, odtłuścić oraz zabezpieczyć i pomalować farbą przeznaczoną do powierzchni żeliwnych, w kolorze szarym.

Należy również oczyścić wpusty odpływowe oraz wykonać udrożnienie i czyszczenie rur odpływowych, zapewniając ich drożność i prawidłowe odprowadzanie wody.

W przypadku stwierdzenia uszkodzeń lub nieszczelności elementów odpływu należy wykonać niezbędne prace naprawcze.

PŁYTKI GRESOWE PODOGOWE

Płytki ceramiczne prasowane na sucho, szkliwione, o niskiej nasiąkliwości wodnej Eb ≤ 0,5%, zgodne z EN 14411, grupa Bla. Powierzchnia matowa, rektyfikowana. Płytki mrozoodporne, o podwyższonej odporności na ścieranie, plamienie i działanie środków chemicznych. Klasa antypoślizgowości R10 / B.
Np. Kolekcja: VOYAGER, Stargres Kolor: White. Powierzchnia: matowa
Formaty: 60×60 cm, Grubość: min. 8 mm.
Dopuszcza się zastosowanie produktu równoważnego o nie gorszych parametrach technicznych, użytkowych i jakościowych. Przed zakupem uzyskać akceptacje próbki przez Inwestora i Projektanta.

NAZWA PROJEKTU: **KUCHNIA LETNIA - CAMPING MALTA**		Data: **04.09.2026**
JEDNOSTKA PROJEKTOWA	SIS Architekci Sp. z o.o. ul. Karola Libelta 1a/2, 61-706 Poznań NIP: 7831741553	
OBIEKT/ LOKALIZACJA:	**KUCHNIA LETNIA - CAMPING MALTA**	
Inwestor:	Poznańskie Ośrodki Sportu i Rekreacji ul. Jana Spychalskiego 34 61-553 Poznań	**Skala:** **1:35**
Nazwa:	**RZUT KUCHNI LETNIEJ, MAGAZYNKU,**	**Numer rysunku:** **PW-03**
Funkcja:	**Imię i Nazwisko:**	**Podpis:**
Projektant architektura:	mgr inż. arch. Julia Pankiewicz-Sobisiak nr upr. 22/WPOK/2014	
Projektant architektura:	mgr inż. arch.Emilia Pankiewicz	
Rewizje:		