




KŁAD - ZAPLECZE KUCHENNE

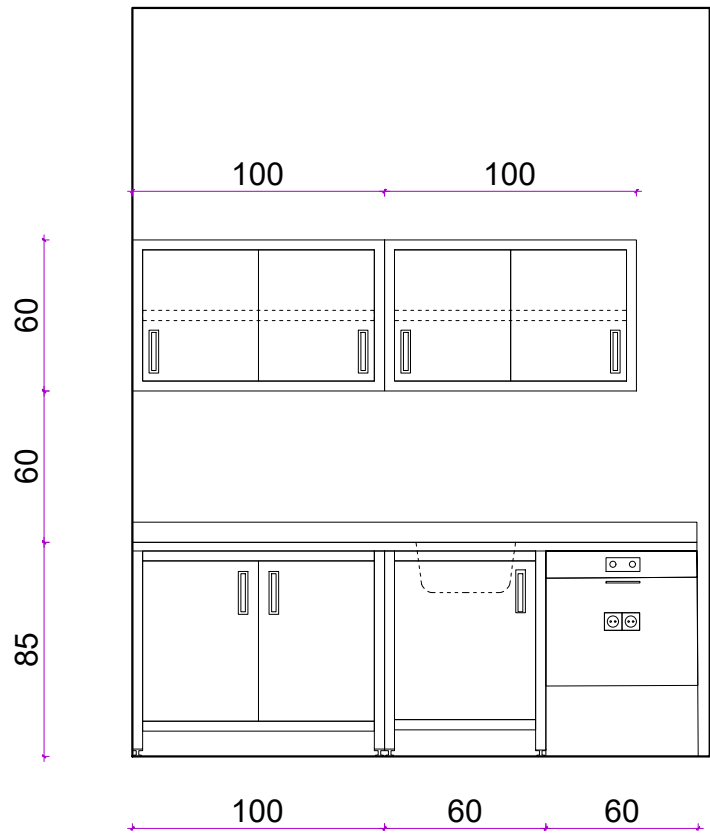

Zestawienie mebli:



- szafka dolna wymiary 100x60cm z drzwiami zawiasowymi oraz półką wewnętrzną
- szafka dolna wymiar 60x60cm z drzwiami zawiasowymi oraz zlewem wbudowanym
- szafka górna wymiary 100x40cm z drzwiami przesuwanymi oraz półkami wewnętrznymi. Ilość: 2 szt.
- zmywarka z wyparzarką z dozownikiem płynu myjącego i pompą spustową jest wysokiej jakości urządzeniem myjącym służącym do mycia talerzy, sztućców oraz szkła.

KŁAD - MAGAZYNEK

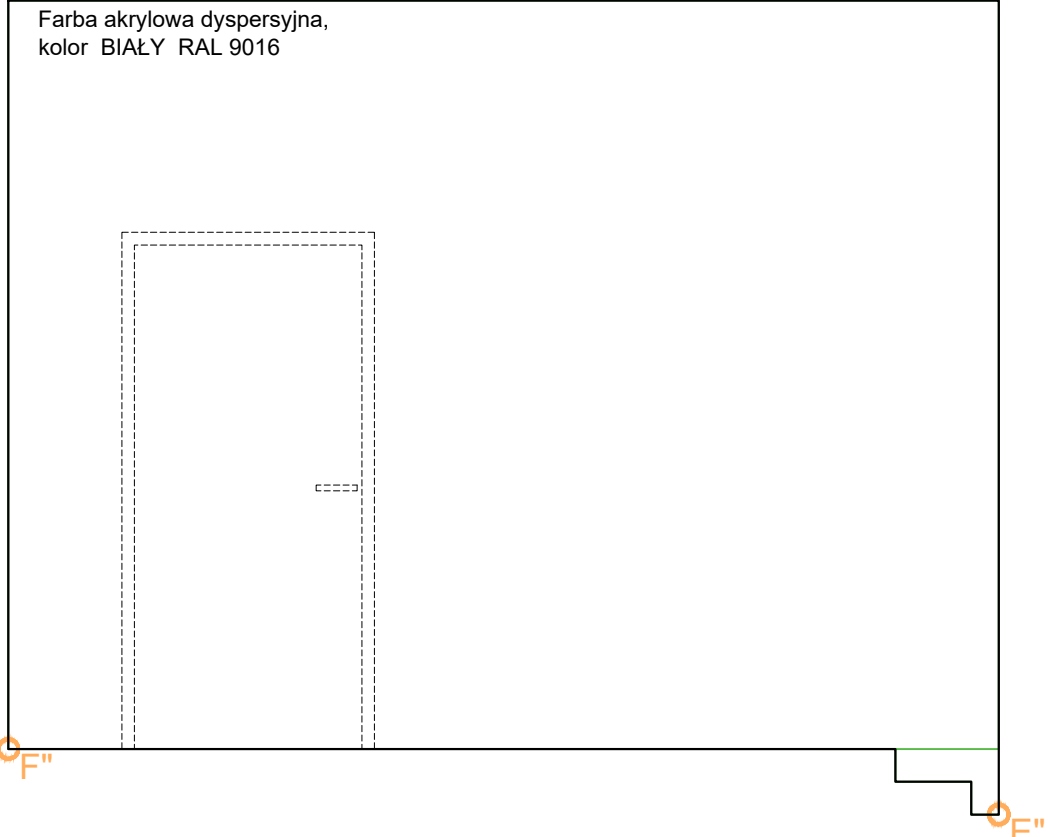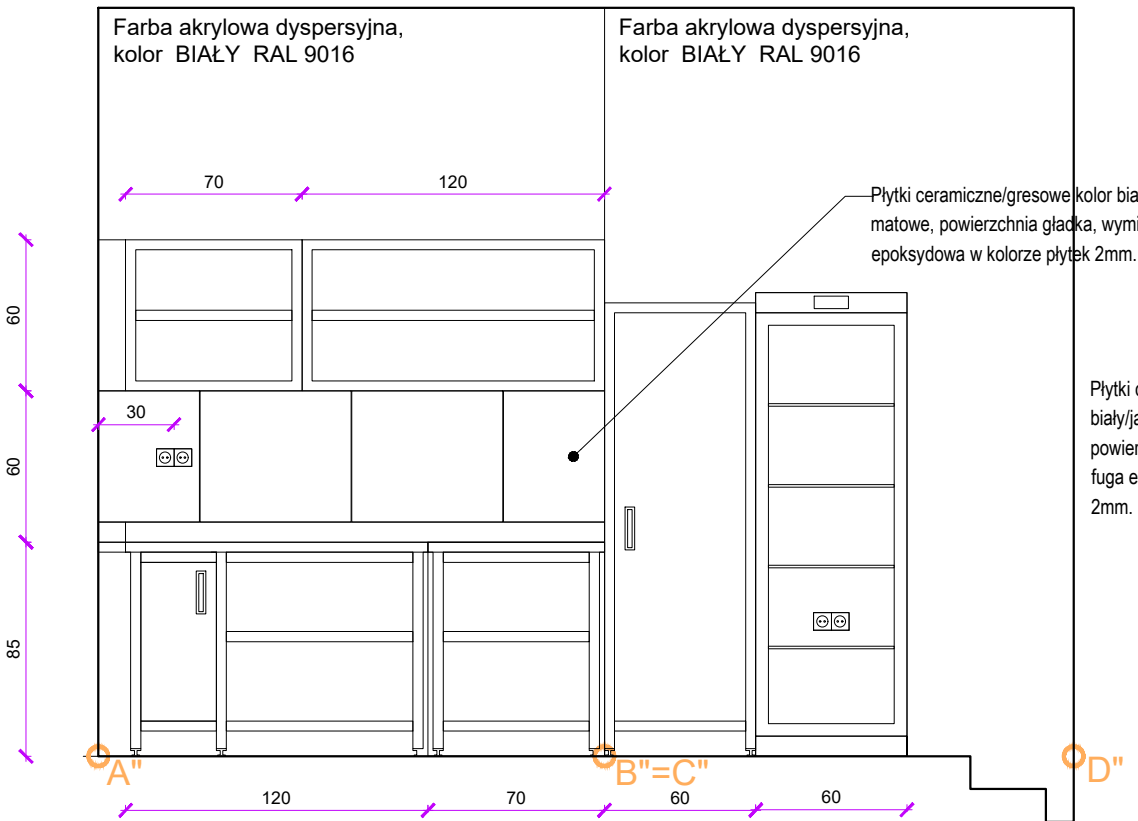

Zestawienie mebli:

- Stół gastronomiczny 70x60cm ze stali nierdzewnej z dwoma półkami dolnymi z rantem stalowym wys. 40mm
- Szafa gastronomicznq 60x60cm z półkami h=180cm
- Lodówka gastronomiczna szer. 60cm h=min. 180cm z drzwiami szklanymi, półkami
- Stół gastronomiczny 120x60cm ze stali nierdzewnej z dwoma półkami dolnymi z rantem stalowym wys. 40mm
- Stół gastronomiczny 70x60cm zamykany szafką z rantem stalowym
- Regały górne gastronomiczne gł. 40cm 120x60x40 + 70x60x40 cm z półką ze stali nierdzewnej

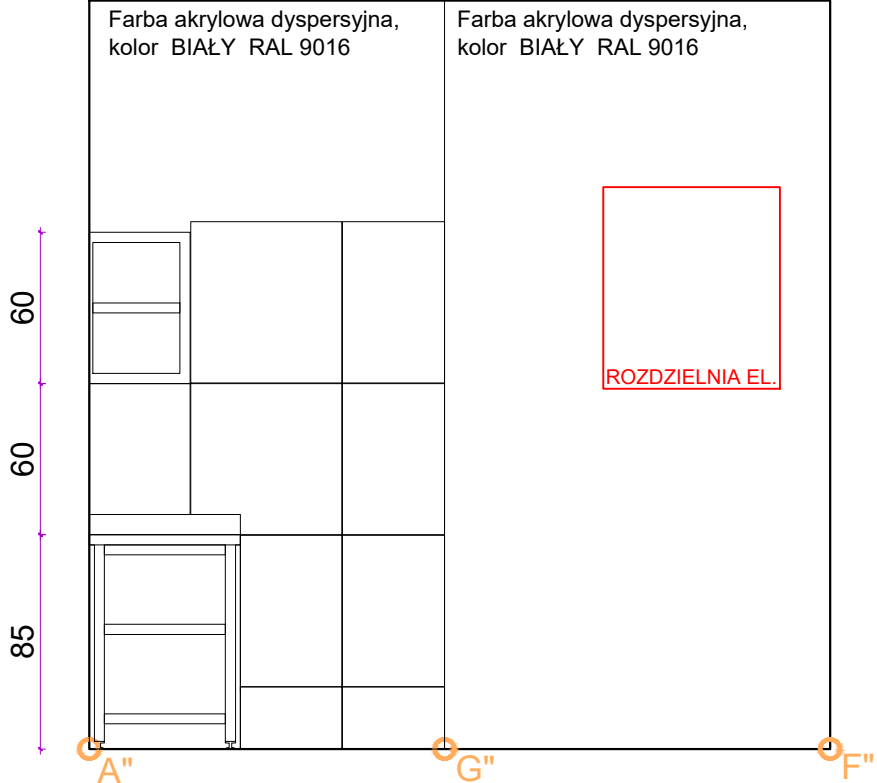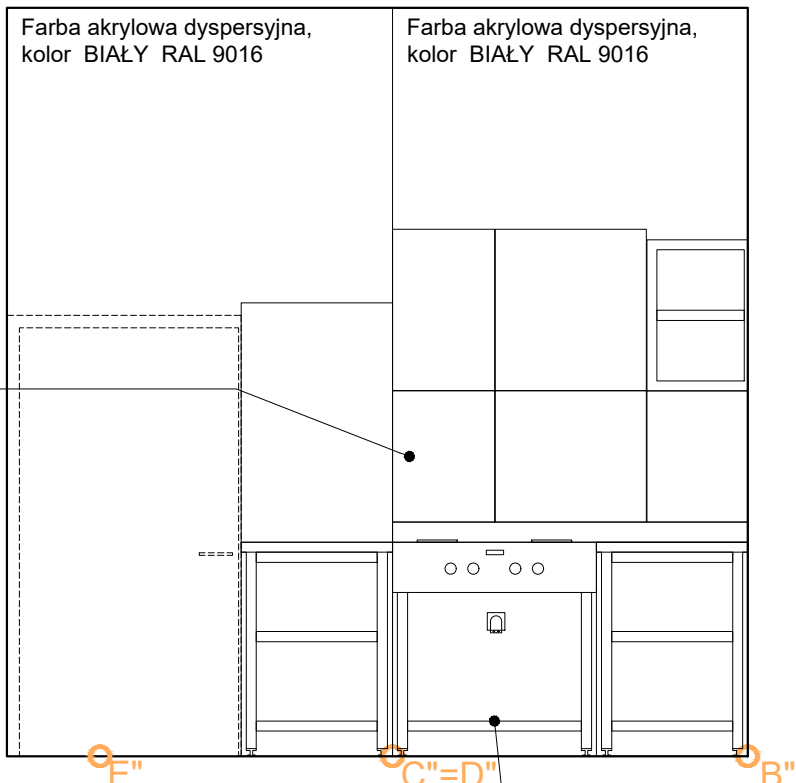

Piec ceramiczny gastronomiczny ze stali nierdzewnej 70x80
- W posiadaniu Inwestora

NAZWA PROJEKTU KUCHNIA LETNIA - CAMPING MALTA		Data: 04.09.2026	
JEDNOSTKA PROJEKTOWA	SIS	SIS Architekti Sp. z o.o. ul. Karłowicza 18/2, 61-706 Poznań NIP: 7931741553	
OBIEKT/ LOKALIZACJA:	KUCHNIA LETNIA - CAMPING MALTA		
Inwestor:	Poznańskie Ośrodki Sportu i Rekreacji ul. Jana Spychalskiego 34 61-553 Poznań	Skala: 1:35	
Nazwa:	KLADY ŚCIAN MAGAZYNKU,		Numer rysunku: PW-04
Funkcja:	Imię i Nazwisko:	Podpis:	
Projektant architektura:	mgr inż. arch. Julia Parulewicz-Sobieszka nr upr. 22/WPOK/2014		
Projektant architektura:	mgr inż. arch. Emilia Parulewicz		
Revizja:			