



RZUT - ZAPLECZE KUCHENNE

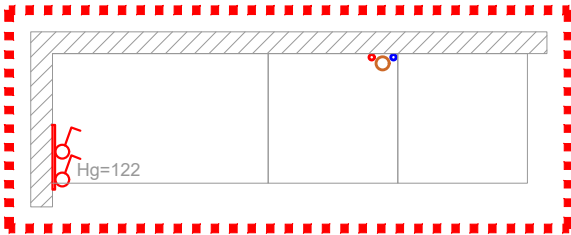

RZUT - KUCHNIA LETNIA, MAGAZYNEK

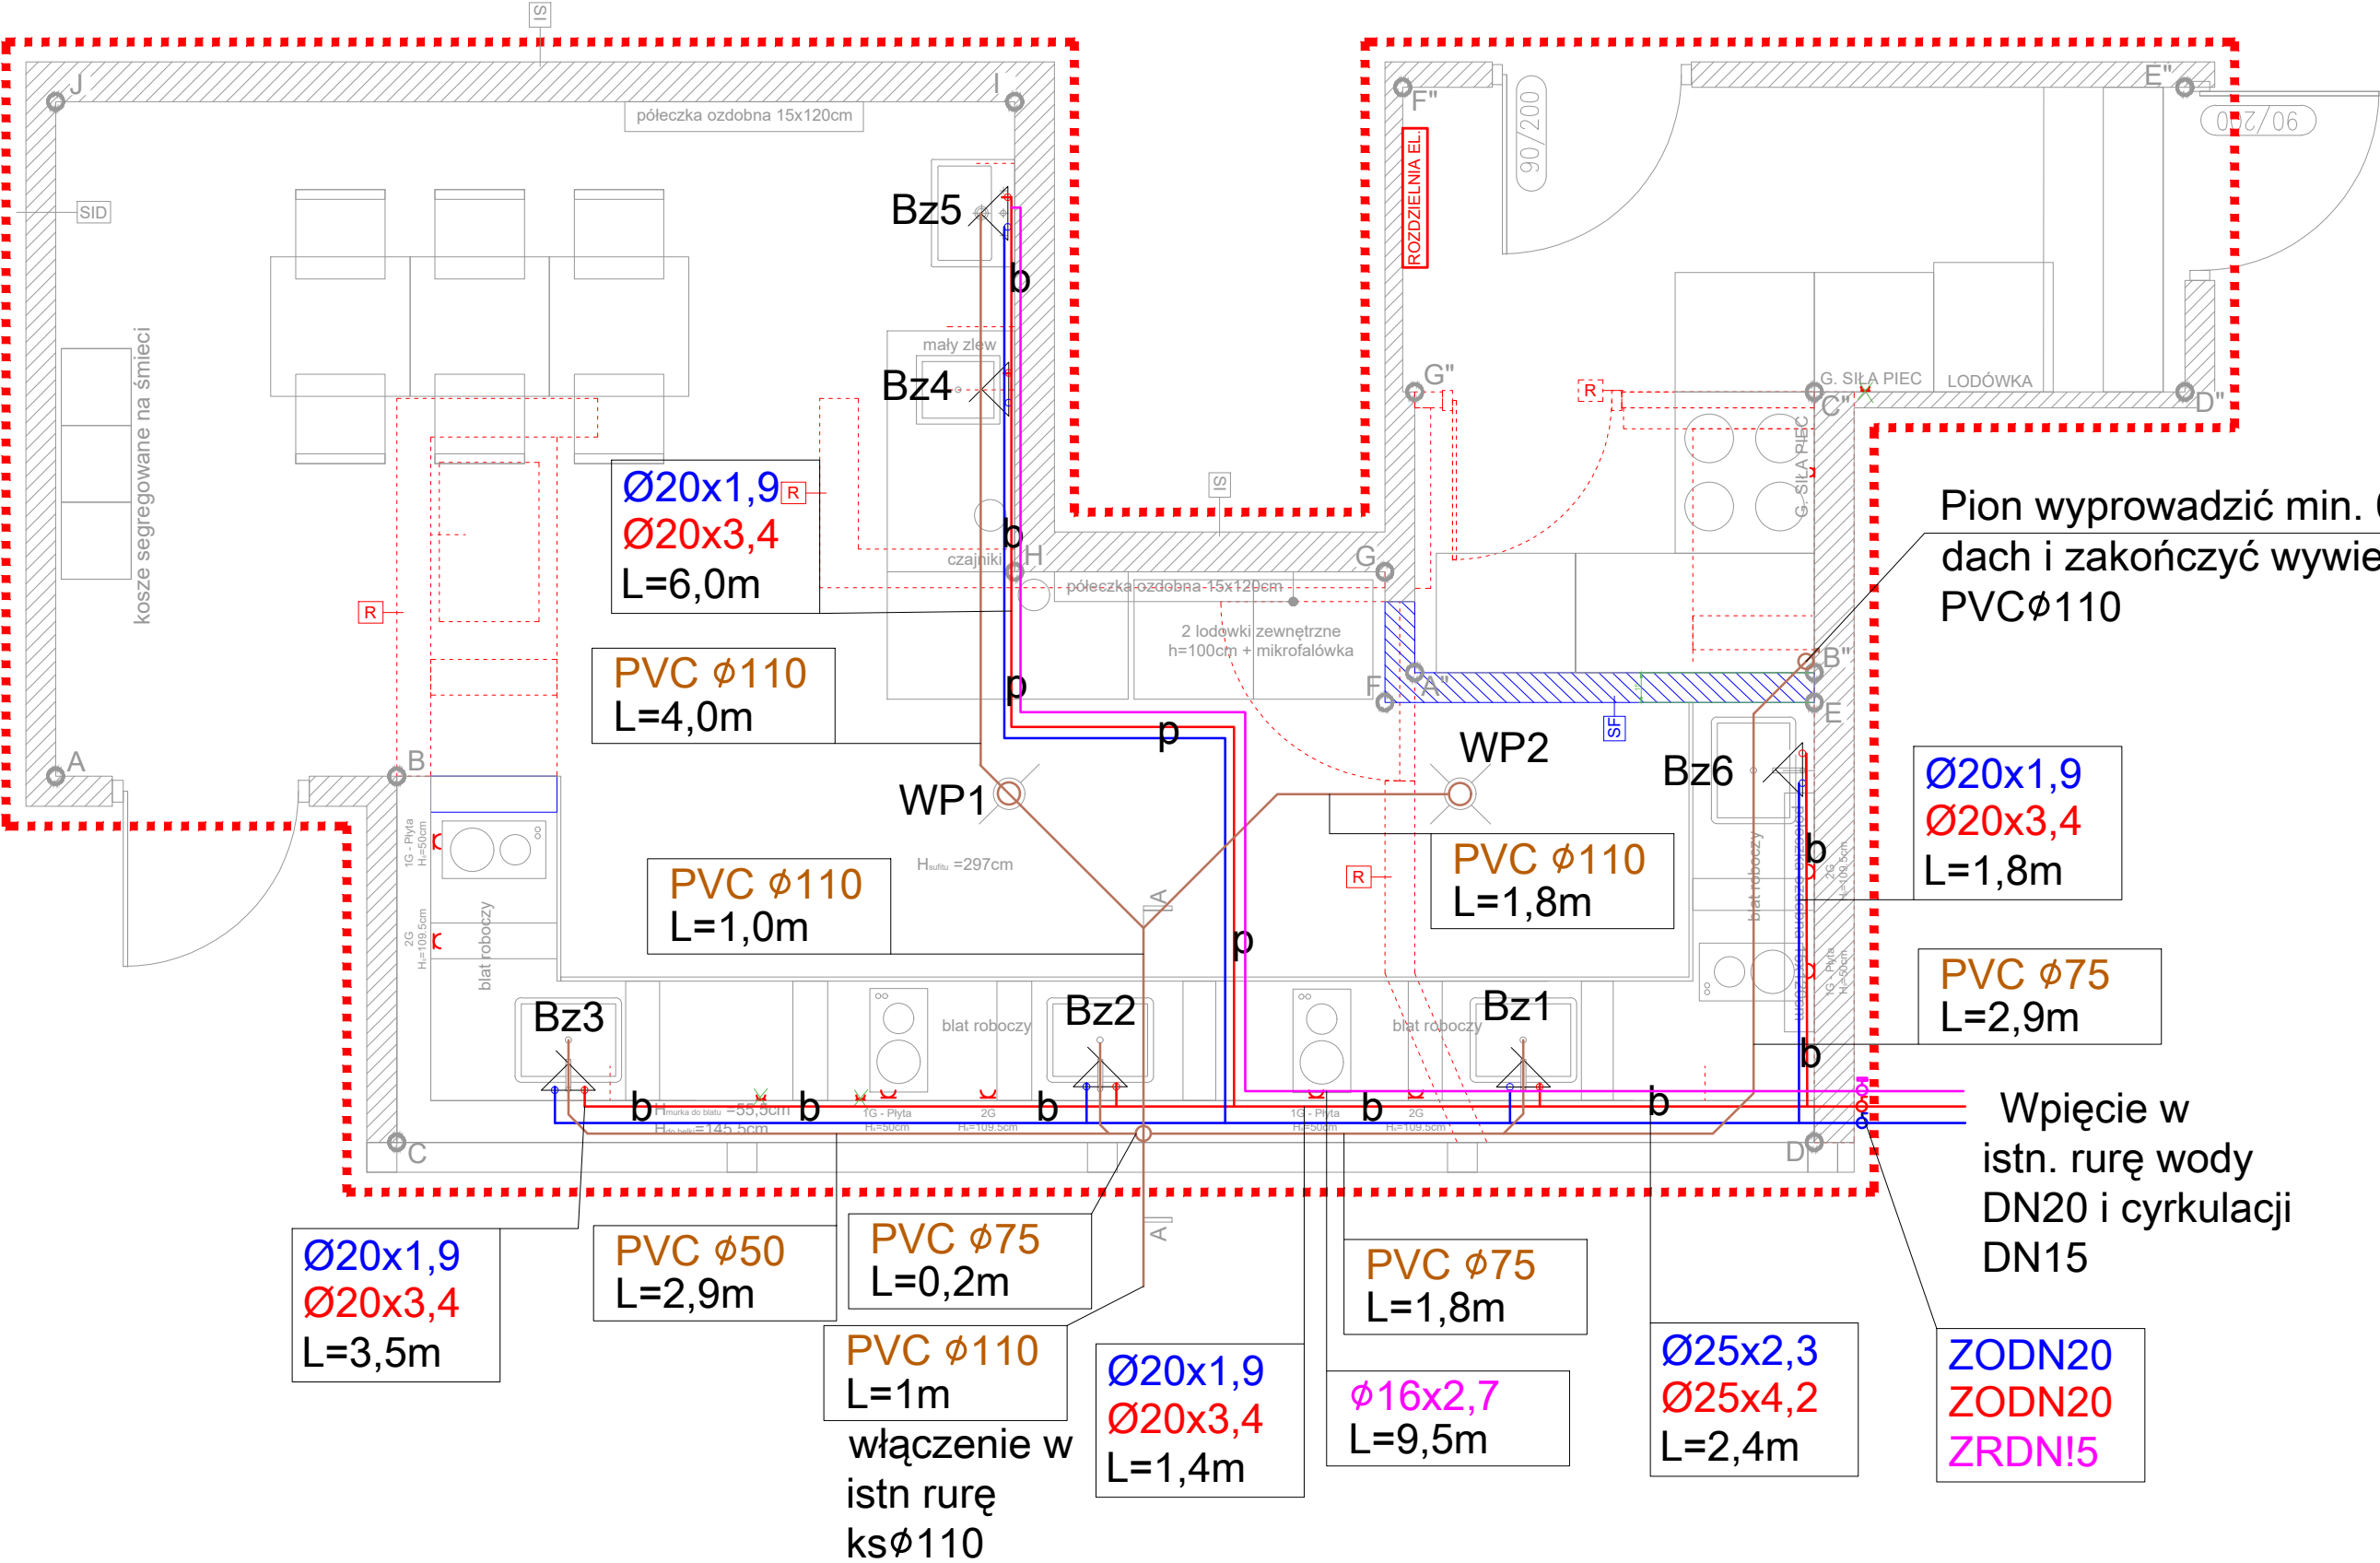

LEGENDA

- SI - Ściana istniejąca
- SID - Ściana istniejąca wykończona deskami drewnianymi
- SF - Ściana projektowana - Podkonstrukcja stalowa wypełniona wełną mineralną lambda=0,031, warstwy zewnętrzne płyty cementowo-włóknowe do zastosowań zewnętrznych np. FERMACELL HD, Lekka wyprawa tynkowa, siatka wzmacniająca, wykończenie za pomocą wierzchniej warstwy tynku i farby fasadowej lub płytki gresowe zgodnie z kładami ścian. Wykonać zgodnie z wytycznymi producenta systemu
- R - Ściana do rozbiórki

LEGENDA

- rury kanalizacji sanitarnej
- ciepła woda
- zimna woda
- cyrkulacja
- Wp - wpust podłogowy
- Bz - bateria zlewozmywakowa
- bateria czerpalna
- zawór regulacyjny
- zawór odcinający

UWAGA

1. Długości przewodów należy sprawdzić ze stanem rzeczywistym i w razie różnic domierzyć na budowie.
2. Przy prowadzeniu instalacji wod.-kan. należy zachować normowe odległości od instalacji elektrycznych i teletechnicznych.
3. Przewody wody mocować do ścian za pomocą obejm z gumy izolacyjnej.
4. Na przewodach należy stosować punkty stałe i przesuwne.
5. Przy prowadzeniu przewodów należy zapewnić kompensację wydłużeń zgodnie z zaleceniami producenta rur.
6. Całość rozpatrywać wraz z pozostałymi branżami.
7. Na przewodach zimnej wody, ciepłej wody c.w.u. zaleca się zamontowanie zaworów odcinających.
8. Przewody wodociągowe należy zaizolować zgodnie z przepisami i warunkami technicznymi jakimi powinny odpowiadać budynki i ich usytuowanie.

UWAGI:

1. Wszystkie roboty należy wykonywać zgodnie z Polskimi Normami, "Warunkami technicznymi wykonania i odbioru robót, budowlano-montażowych opracowanymi przez Instytut Techniki Budowlanej oraz zasadami wiedzy i sztuki budowlanej.
2. Brak wskazania na rysunku technicznym elementu, którego zastosowanie wynika ze znanych lub powszechnie przyjętych rozwiązań w zakresie sztuki budowlanej nie zwalnia wykonawcy z konieczności skalkulowania i zastosowania takiego elementu w porozumieniu z Inwestorem a także z projektantem i za jego zgodą.
3. Każdy składnik projektowy należy rozpatrywać i rozpoznawać w dokumentacji w kontekście wszystkich rysunków, które do tego składnika się odnoszą z uwzględnieniem wszystkich opisów technicznych i zasad sztuki budowlanej.
4. Wszystkie elementy konstrukcyjne należy przyjmować według pozycji opisanych na schematach lokalizacyjnych w dokumentacji.
5. W przypadku wystąpienia kolizji nowoprojektowanych instalacji sanitarnych z istniejącą konstrukcją bądź infrastrukturą techniczną należy przerwać prace w celu uzgodnienia rozwiązań zaistniałej kolizji z projektantem.
6. Wszelkie materiały użyte w projekcie, rozwiązania techniczne i urządzenia muszą odpowiadać normom bezpieczeństwa ppóz. i bhp; posiadać odpowiednie atesty i aprobaty do stosowania w budownictwie.
7. Uwagi i opisy zamieszczone w części opisowej projektu są integralną częścią niniejszego opracowania.

NAZWA PROJEKTU: KUCHNIA LETNIA - CAMPING MALTA	Data: 04.09.2026
JEDNOSTKA PROJEKTOWA SIS	SIS Architekti Sp. z o.o. ul. Karola Libelta 1a/2, 61-706 Poznań NIP: 7831741553
OBJEKT LOKALIZACJA:	KUCHNIA LETNIA - CAMPING MALTA
Inwestor:	Poznańskie Ośrodki Sportu i Rekreacji ul. Jana Sychalskiego 34 61-553 Poznań
Nazwa:	RZUT KUCHNI LETNIEJ, MAGAZYNIKU - instalacja wod. - kan.
Funkcja:	Imię i Nazwisko:
Projektant architektura:	mgr inż. Marcin Borewski inż. mgr. WOPR/19/19WPO/06/15
Projektant architektura:	
Revizja:	
	Numer rysunku: IS01
	Podpis: