



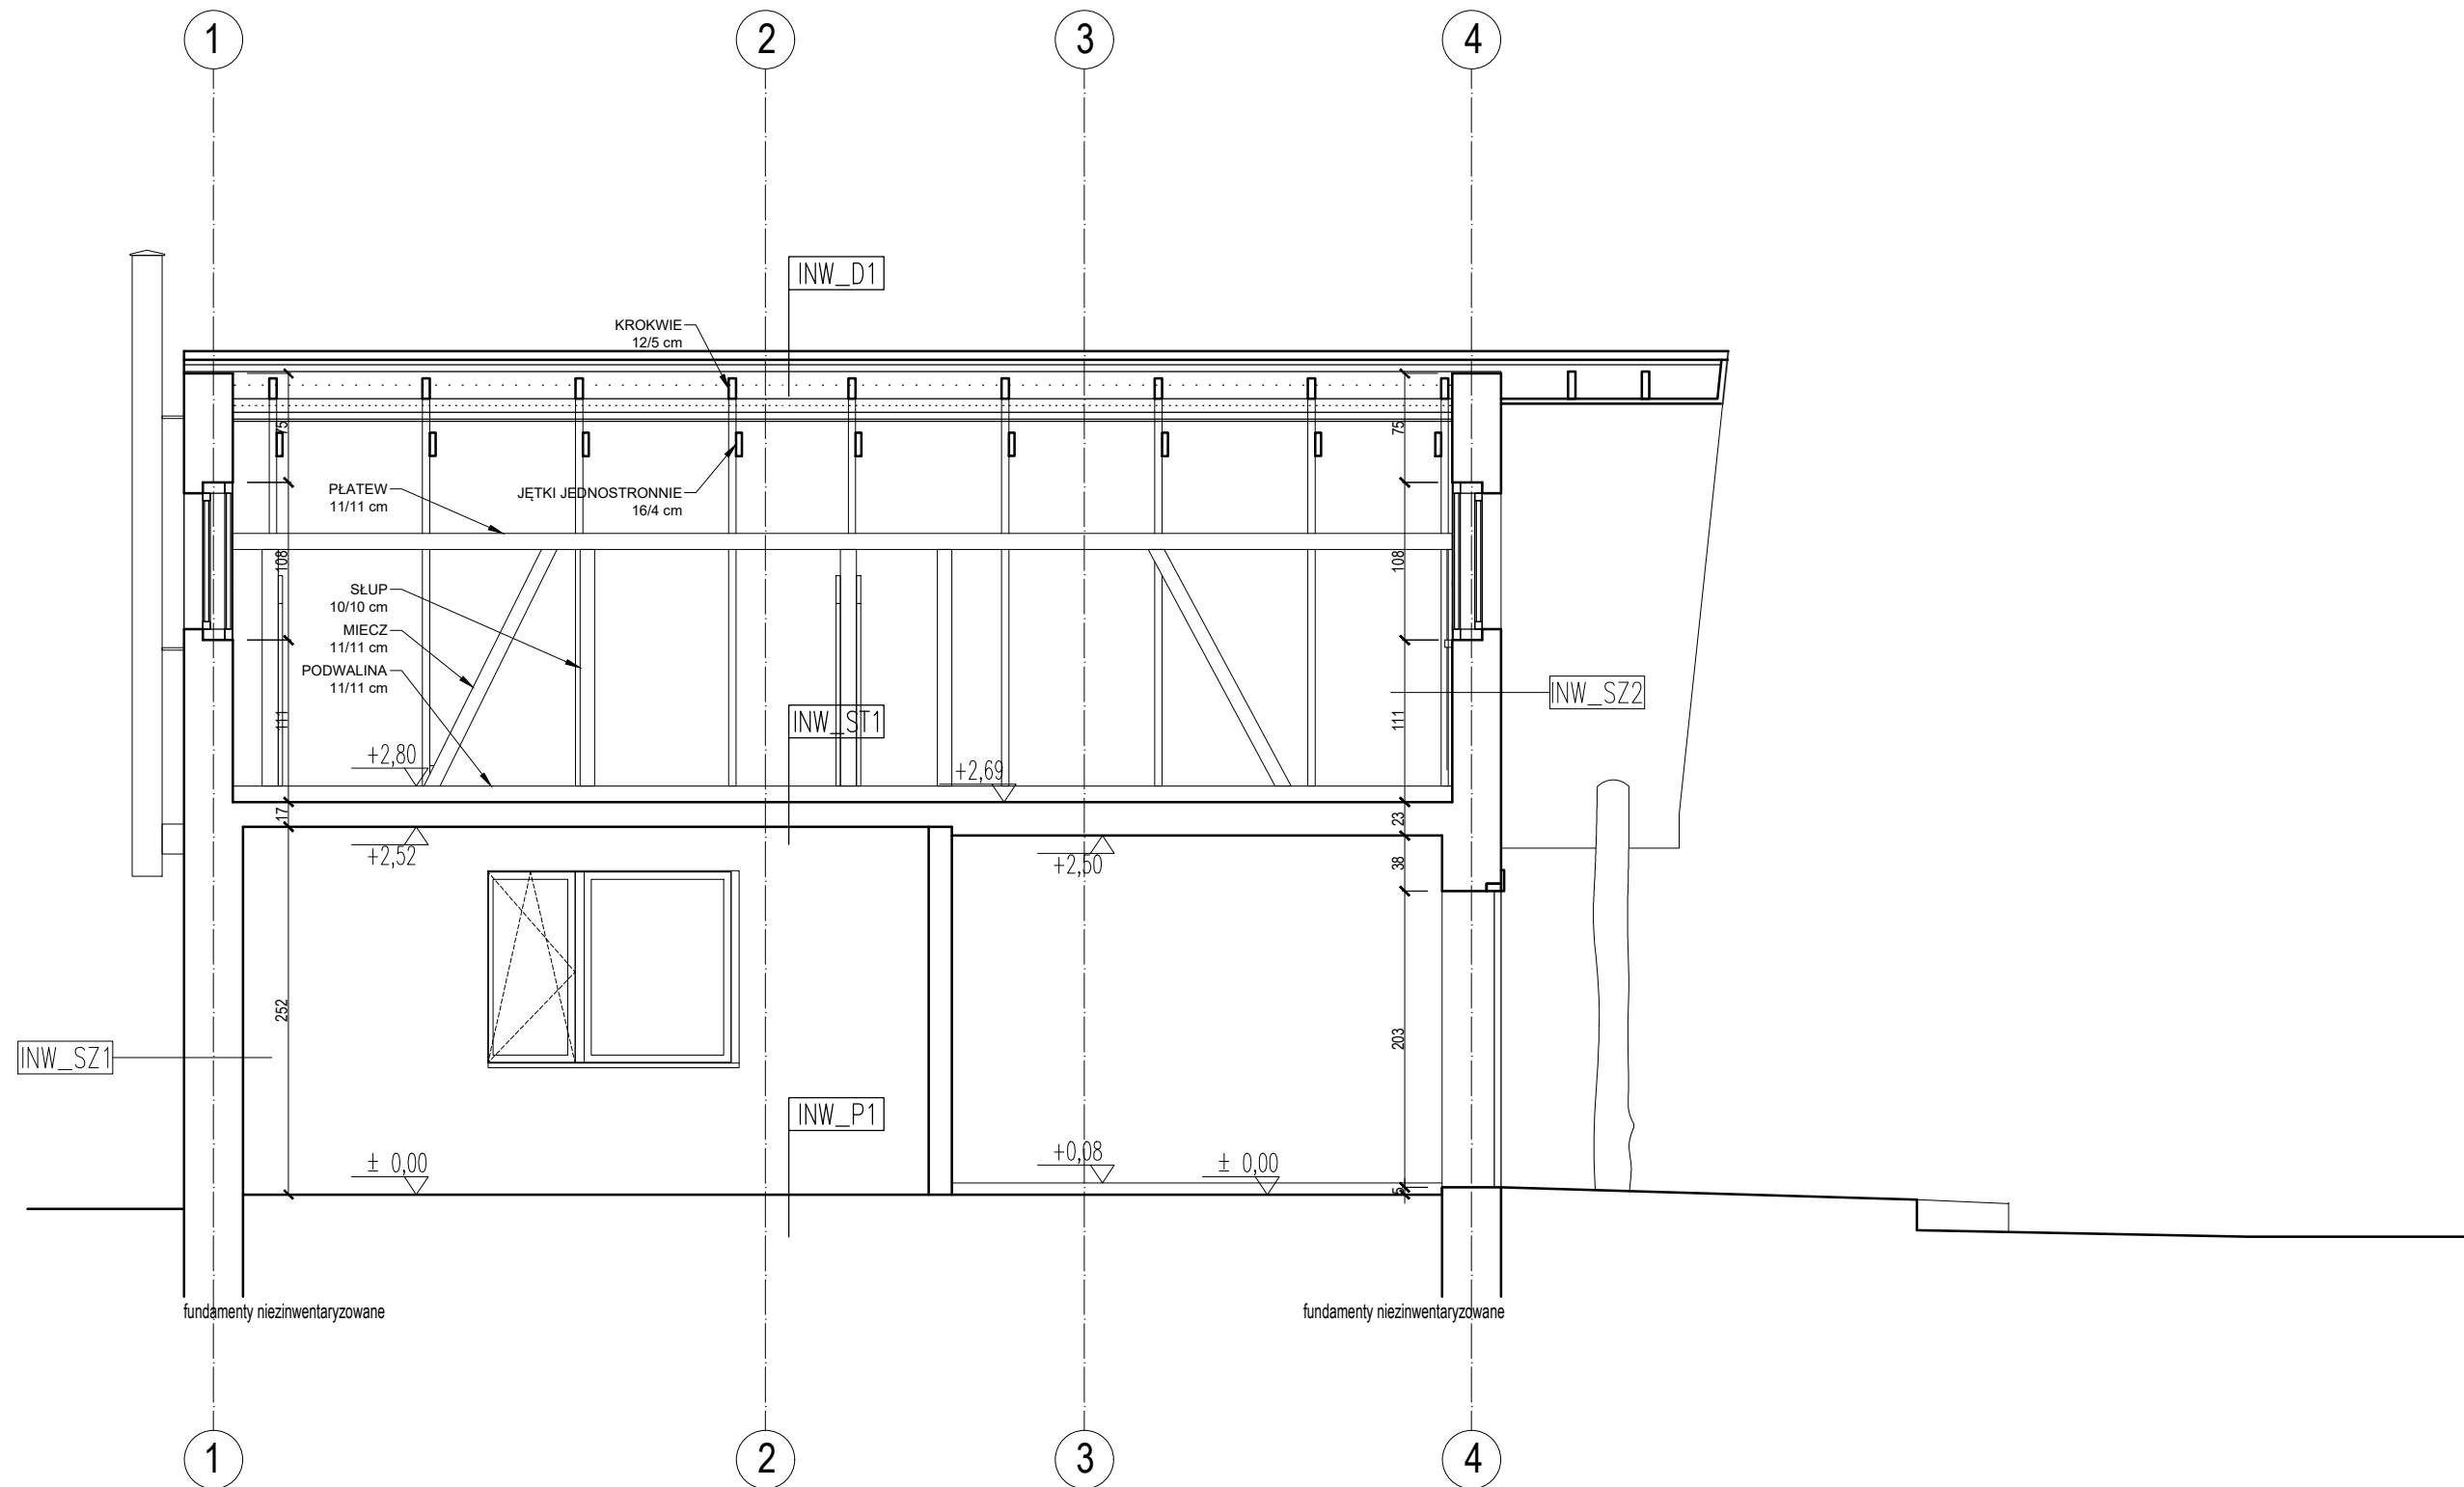

PRZEKRÓJ A - A

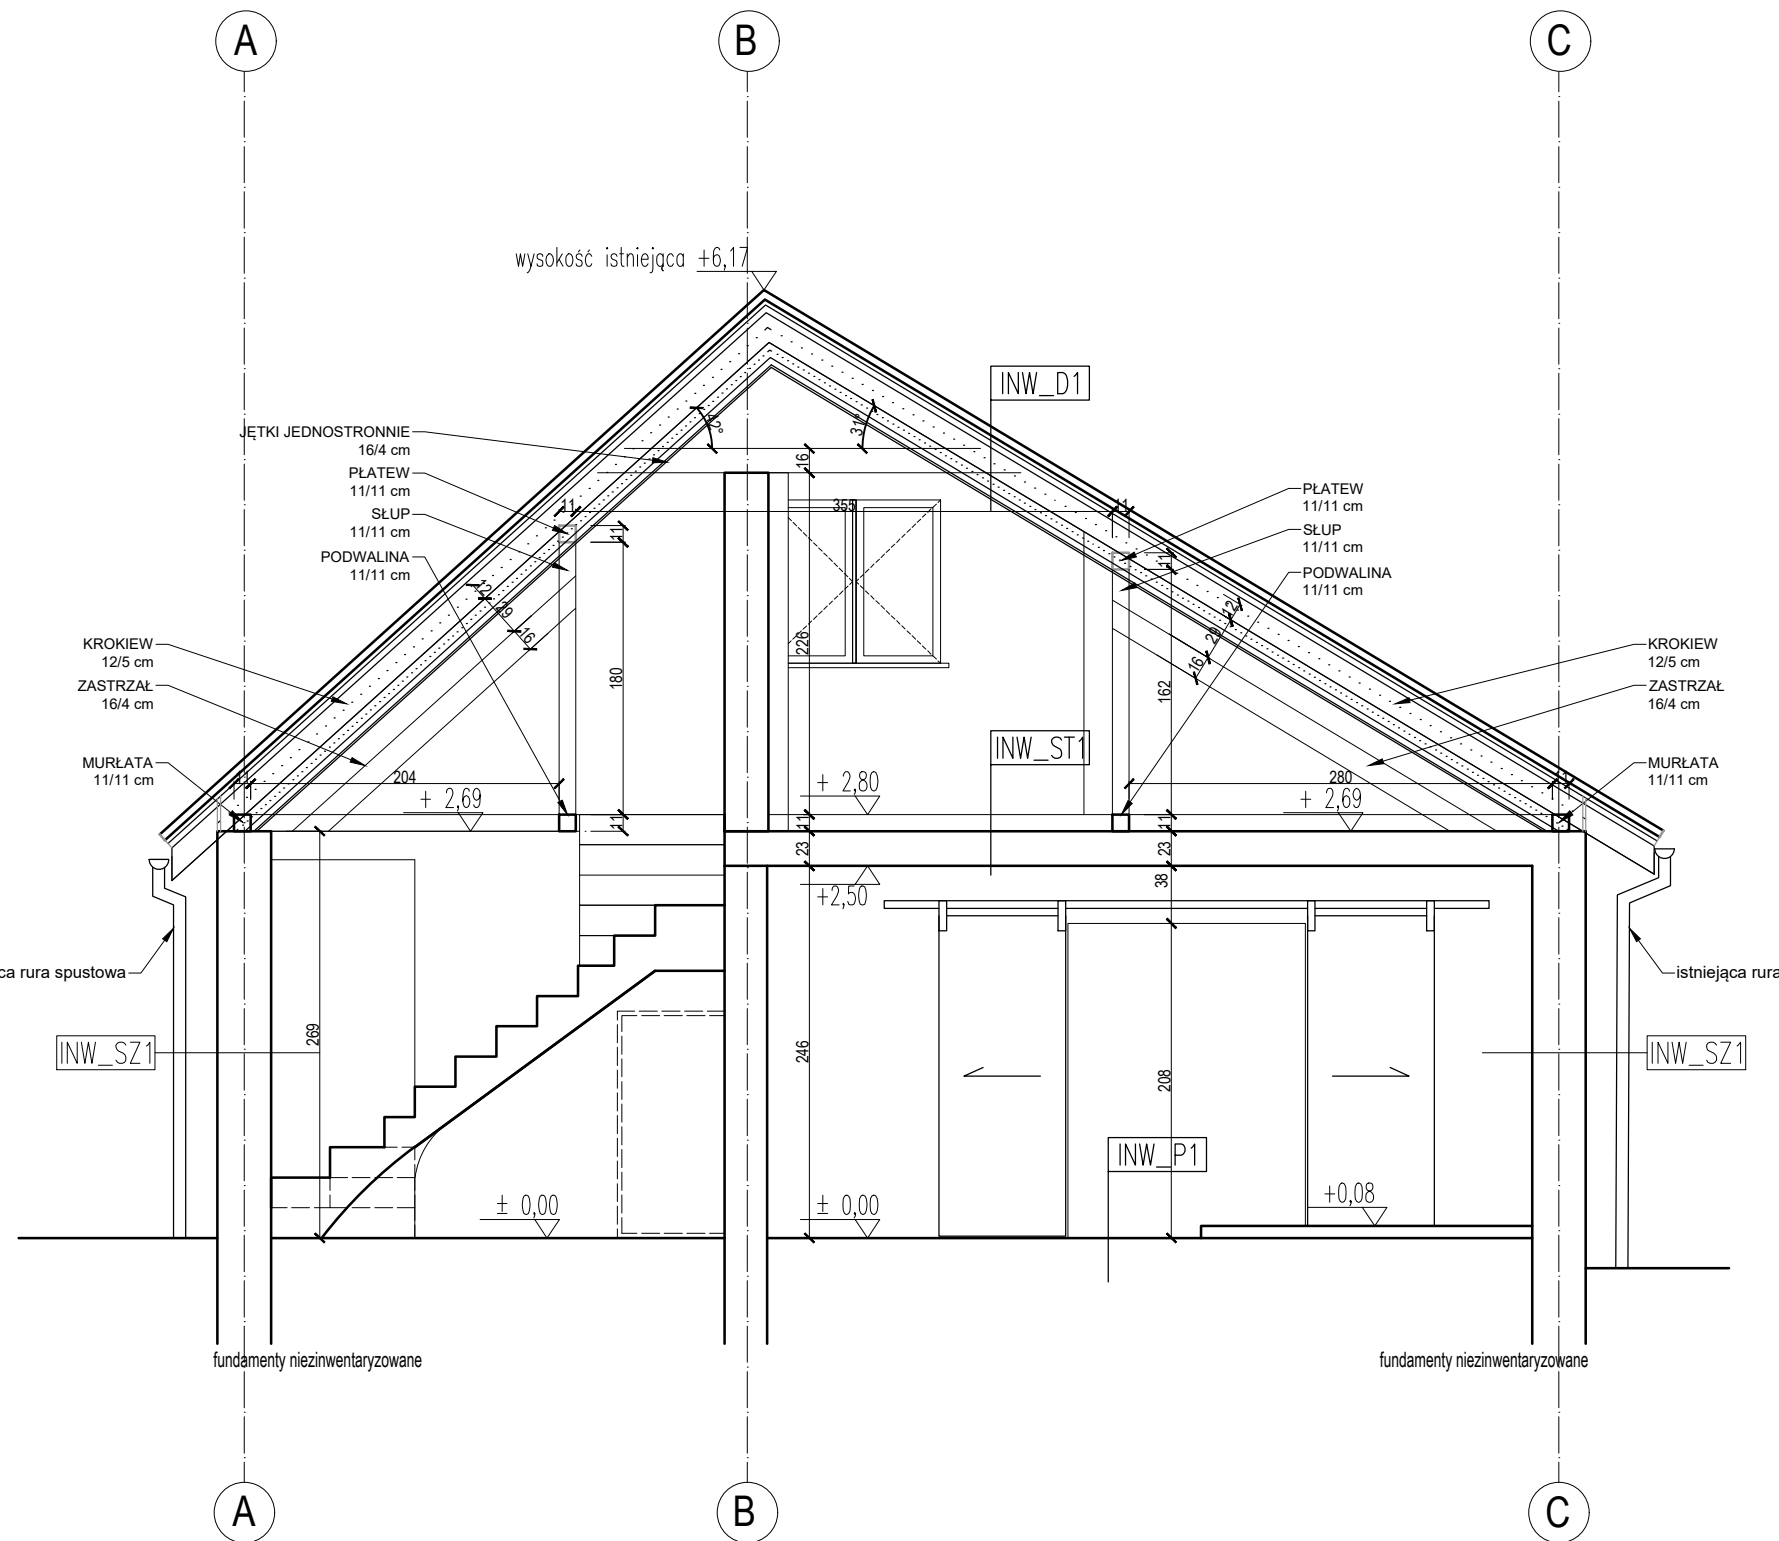

PRZEKRÓJ B - B

UWAGI

Należy czytać w połączeniu z innymi rysunkami architektonicznymi i branżowymi. Architekt winien być powiadamiany o wszelkich niezgodnościach. Prawa autorskie do powyższego rysunku zastrzeżone są przez Projektanta.

1. PROJEKT NALEŻY ZREALIZOWAĆ ZGODNIE ZE SZTUKĄ BUDOWLANĄ, W PRZYPADKU ROZBIEŻNOŚCI WYMIAROWYCH I TECHNOLOGICZNYCH MIĘDZY PROJEKTAMI BRANŻOWYMI, SKONSULTOWAĆ SIĘ Z G.P.

2. PROJEKT ARCHITEKTONICZNY JEST PROJEKTEM NADRZĘDNYM. WSZYSTKIE ROZBIEŻNOŚCI Z PROJEKTAMI BRANŻOWYMI SKONSULTOWAĆ Z PROJEKTEM GENERALNYM.

3. WSZYSTKIE ZMIANY KONSULTOWAĆ Z PROJEKTEM.

4. DRZWI - NA RYSUNKACH OPISANO WYMIARY W ŚWIETLE OŚCIEŻNIC.

5. RZĘDNE BEZWZGLĘDNE SPRAWDZIĆ NA BUDOWIE.

WSZYSTKIE ROZWIĄZANIA KOLORYSTYCZNO-MATERIALOWE BUDYNKU ORAZ WYPOSAŻENIA WNEŹRZ UZGODNIĆ Z PROJEKNTANTEM. WSZYSTKIE ZASTOSOWANE MATERIAŁY BUDOWLANE MUSZĄ POSIADAĆ WYMAGANE PRAWEM ATESTY I SPEŁNIAĆ NORMY.

INW_SZ 1	ŚCIANA ZEWNĘTRZNA
TYNK WEWNĘTRZNY	1 cm
ISTNIEJĄCA ŚCIANA MUROWANA	30-40 cm
TYNK MINERALNY W KOLORZE BIAŁYM	1 cm

INW_SZ 2	ŚCIANA ZEWNĘTRZNA
TYNK WEWNĘTRZNY	6 cm
ISTNIEJĄCA ŚCIANA MUROWANA	30-40 cm
TYNK MINERALNY W KOLORZE BIAŁYM	1 cm

INW_ST 1	STROP PODDASZA NIEUŻYTKOWEGO
WARSTWA WYKONCZENIOWA	0.01 cm
PLYTA OSB	0.025 cm
LEGARY DREWNIANE/OCIEPLENIE Z WELNY MINERALNEJ	11 cm
ISTNIEJĄCY STROP ŻELBETOWY	23 cm
TYNK WEWNĘTRZNY	1 cm

INW_P 1	POSADZKA PARTERU
WARSTWA WYKONCZENIOWA	2 cm
ISTNIEJĄCE WARSTWY PODŁOGI NA GRUNCIE	-

INW_D 1	DACH
BLACHA TRAPEZOWA T35	3.5 cm
LATY 3 x 5 cm	3 cm
KONTROLATY 3 x 5 cm	3 cm
MEMBRANA PAROPRZEPUSZCZALNA	0.01 cm
PROJEKTOWANE KROKIEWE 6 x 18 cm	16 cm
OCIEPLENIE Z WELNY MINERALNEJ	8 cm
PAROIZOLACJA Z FOLII	0.02 cm
PLYTA OSB	1.2 cm

inwestor:
Poznańskie Ośrodki Sportu i Rekreacji
Samorządowy Zakład Budżetowy
ul. Jana Spychalskiego 34
61-533 Poznań

jednostka projektowania:
SKI STUDIO Sp. z o.o.
ul. Maciejewskiego 7
61-606 Poznań



temat: Przebudowa budynku obsługi turystów wraz z budową tarasu zewnętrznego
Poznań ul. Koszalińska 32, części działek nr ewid 9 oraz 14/1, AR 01, obręb 0025

nr projektu: NR 1

architektura:	nr uprawnień:	podpis:
PROJEKTANT	mgr inż. arch. Błażej Szurkowski	19/WPOKK/2016
SPRAWOZDAJĄCY	mgr inż. arch. Joanna Zielińska	WP-011/OKK/UpB/4/2011
stadium:	branża:	
PROJEKT TECHNICZNY / WYKONAWCZY	ARCHITEKTURA	
skala:	data:	nr rysunku:
1:50	19.05.2026	00
temat rysunku:	rewizja:	symbol rysunku:
		INW_A04

PRZEKROJE A-A i B-B - STAN ISTNIEJĄCY