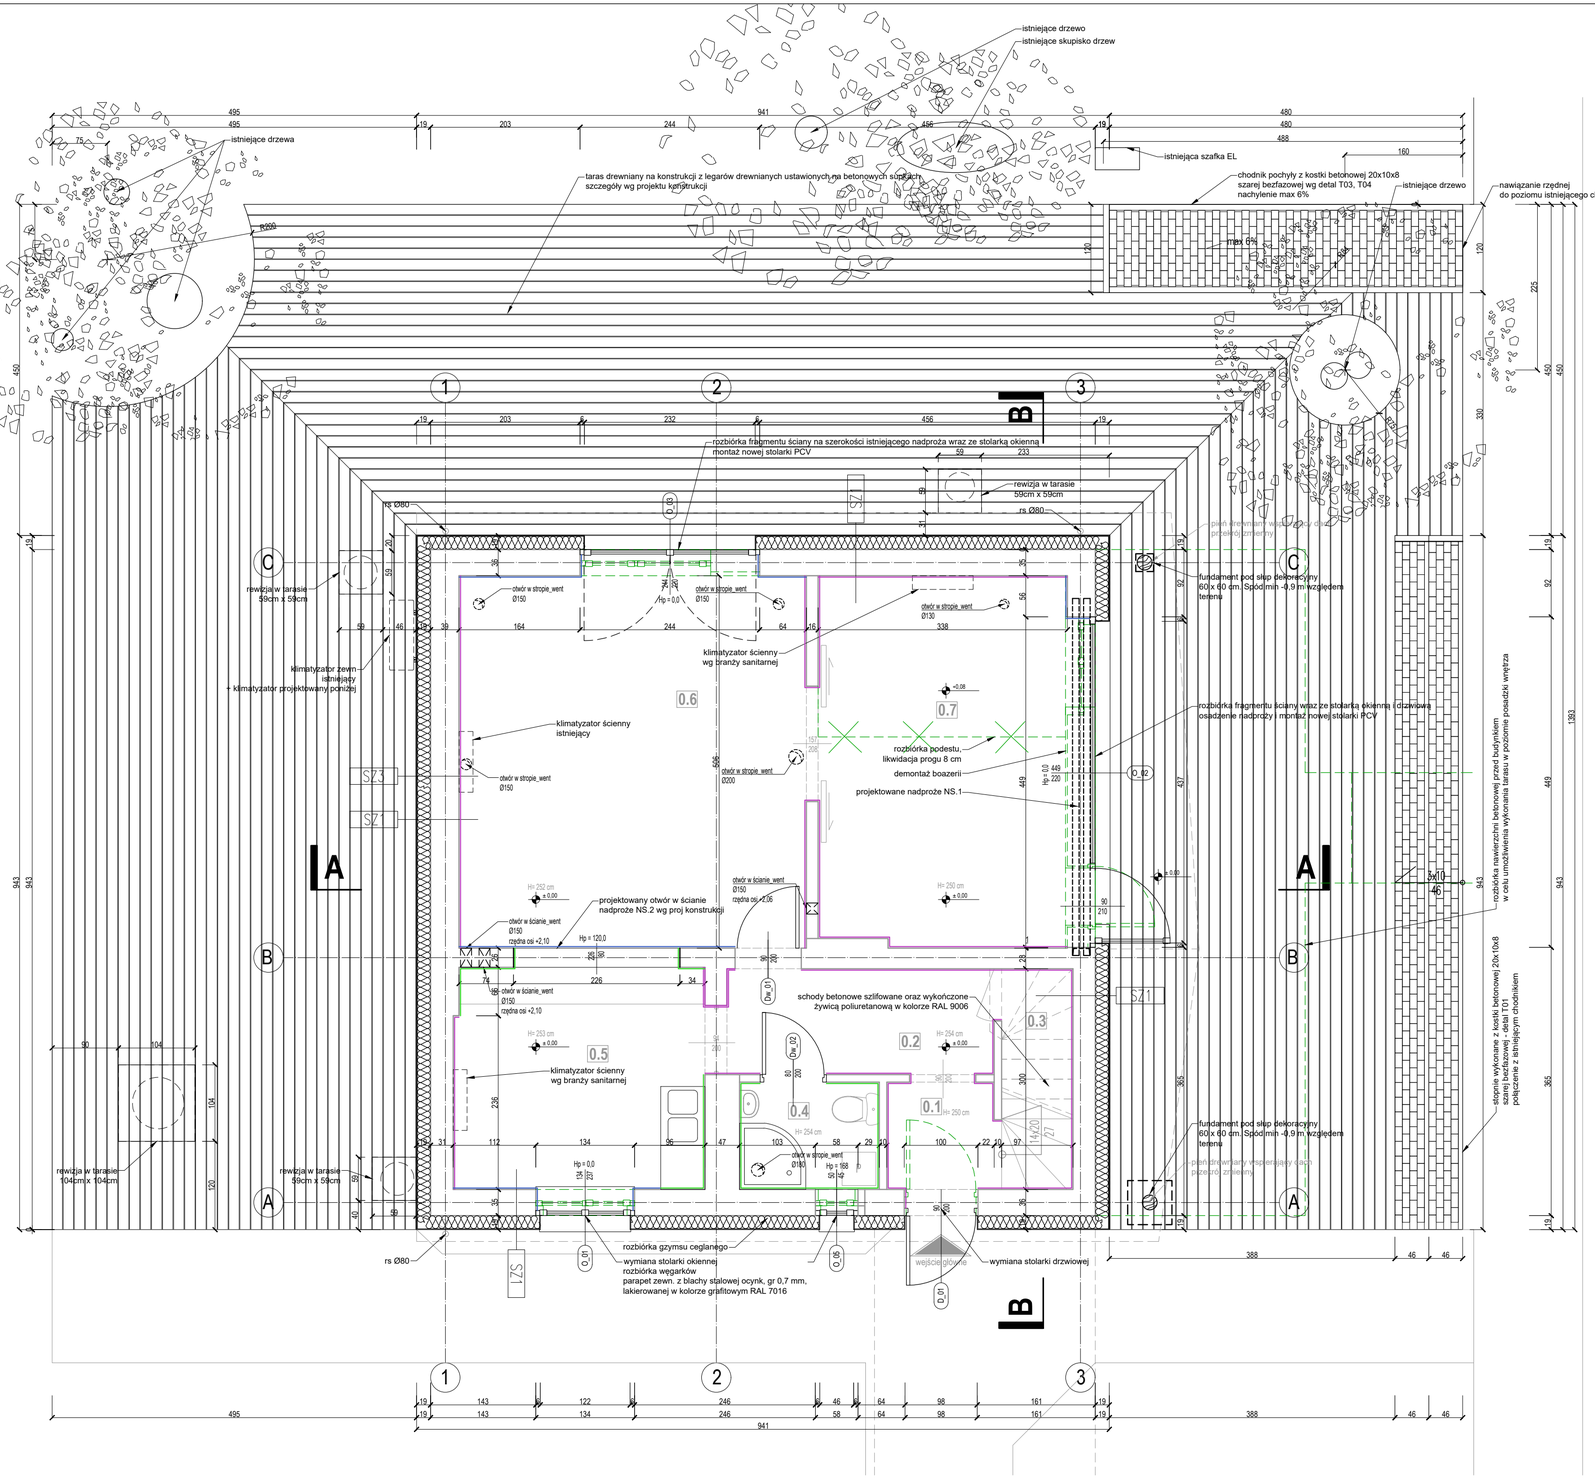

plan sfrenowany w celu jego dalszego przetwarzania

UWAGI

Należy czytać w połączeniu z innymi rysunkami architektonicznymi i branżowymi. Architekt winien być powiadamiany o wszelkich niezgodnościach. Prawa autorskie do powyższego rysunku zastrzeżone są przez Projektanta.

1. PROJEKT NALEŻY ZREALIZOWAĆ ZGODNIE ZE SZTUKĄ BUDOWLANĄ, W PRZYPADKU ROZBIEŻNOŚCI WYMIAROWYCH I TECHNOLOGICZNYCH MIĘDZY PROJEKTAMI BRANŻOWYMI, SKONSULTOWAĆ SIĘ Z G.P.
2. PROJEKT ARCHITEKTONICZNY JEST PROJEKTEM NADRZĘDNYM. WSZYSTKIE ROZBIEŻNOŚCI Z PROJEKTAMI BRANŻOWYMI SKONSULTOWAĆ Z PROJEKTEM GENERALNYM.
3. WSZYSTKIE ZMIANY KONSULTOWAĆ Z PROJEKTANTEM.
4. DRZWI - NA RYSUNKACH OPISANO WYMIARY W ŚWIETLE OŚCIEŻNIC.
5. RZĘDNE BEZWZGLĘDNE SPRAWDZIĆ NA BUDOWIE.

WSZYSTKIE ROZWIĄZANIA KOLORYSTYCZNO-MATERIAŁOWE BUDYNKU ORAZ WYPOSAŻENIA WNĘTRZ UZGODNIĆ Z PROJEKTANTEM.
WSZYSTKIE ZASTOSOWANE MATERIAŁY BUDOWLANE MUSZĄ POSIADAĆ WYMAGANE PRAWEM ATESTY I SPEŁNIAĆ NORMY.

ELEMENTY ISTNIEJĄCE

ELEMENTY PROJEKTOWANE

WYBURZENIA

WYKOŃCZENIE ŚCIAN TYP 1
OCZYSZCZENIE, GRUNTOWANIE I MALOWANIE FARBĄ LATEKSOWĄ
W KOLORZE BIAŁYM

WYKOŃCZENIE ŚCIAN TYP 2
TYNK GIPSOWY, SZPACHLOWANIE, MALOWANIE FARBĄ LATEKSOWĄ
W KOLORZE BIAŁYM

WYKOŃCZENIE ŚCIAN TYP 3
PŁYTKA GRESOWA 60 X 60, REKTYFIKOWANA, BIAŁA
W ŁAZIENCE DO WYSOKOŚCI 200 cm
W POM 0.5 POWYŻEJ BLATU (OD WYSOKOŚCI 80 cm DO 200 cm)

ZESTAWIENIE POWIERZCHNI

	POMIESZCZENIE	POW. (m²)	WYS. (m)
0.1	WIATROŁAP	2,13	2,50
0.2	KOMUNIKACJA	5,23	2,54
0.3	SCHOWEK	1,45	2,50
0.4	ŁAZIENKA	2,77	2,54
0.5	POM. SOCJALNE	10,27	2,53
0.6	POM. OBSŁUGI TURYSTÓW	23,87	2,52
0.7	POM. OBSŁUGI TURYSTÓW	16,88	2,50
		62,60	

inwestor:
Poznańskie Ośrodki Sportu i Rekreacji
Samorządowy Zakład Budżetowy
ul. Jana Sychalskiego 34
61-533 Poznań

jednostka projektowania:
SKI STUDIO Sp. z o.o.
ul. Maciejewskiego 7
61-606 Poznań

temat: Przebudowa budynku obsługi turystów wraz z budową tarasu zewnętrznego
Poznań ul. Koszalińska 32, części działek nr ewid 9 oraz 14/1, AR 01, obręb 0025

nr projektu: NR 1

architektura:		nr uprawnień:	podpisy:
PROJEKTANT	mgr inż. arch. Błażej Szurkowski	19/WPOKK/2016	
SPRAWDZAJĄCY	mgr inż. arch. Joanna Zielińska	WP-OI1/OKK/UpB/4/2011	

stadium: PROJEKT TECHNICZNY / WYKONAWCZY
branża: ARCHITEKTURA

skala:	data:	nr rysunku:	rewizja:	symbol rysunku:
1:50	19.05.2026		00	A01

temat rysunku:

RZUT PARTERU - PO PRZEBUDOWIE