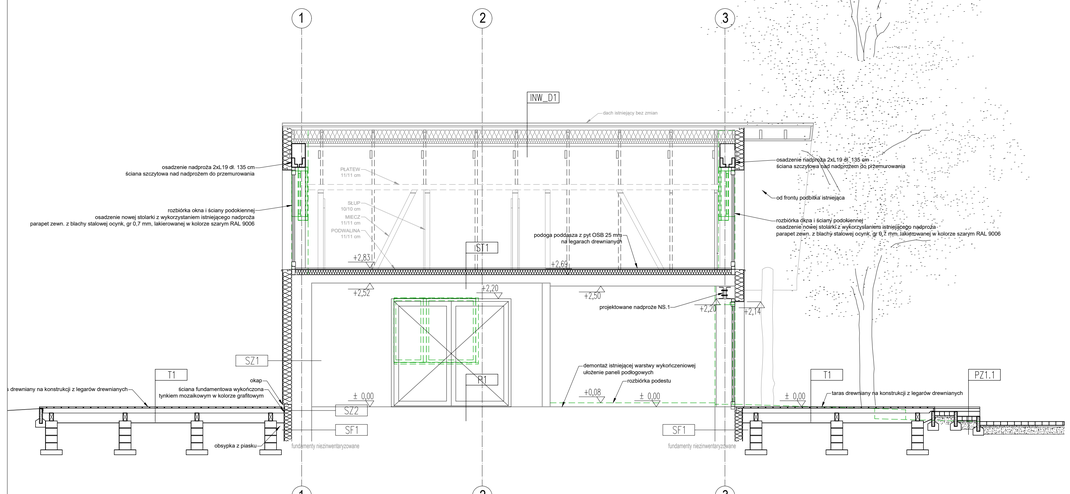

PRZEKRÓJ A - A

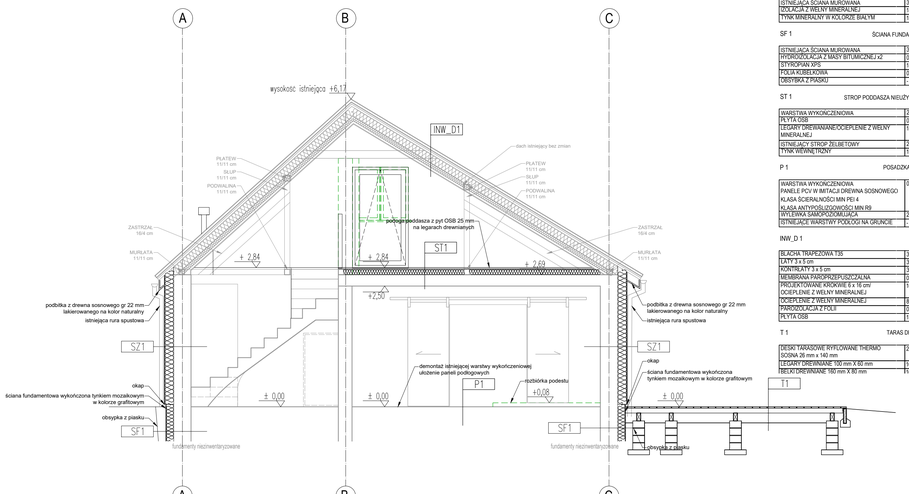

PRZEKRÓJ B - B

TYNK WEWNĘTRZNY	1 cm
ISTNIEJĄCA ŚCIANA MUROWANA	30-40 cm
IZOLACJA ZE STYROPIANU	18 cm
TYNK MINERALNY W KOLORZE BIAŁYM	1 cm

SZ 2 ŚCIANA ZEWNĘTRZNA

TYNK WEWNĘTRZNY	1 cm
ISTNIEJĄCA ŚCIANA MUROWANA	30-40 cm
WYPROWADZAJĄCA Z MASY BITURICZNEJ r2	0,02 cm
STYROPIAN XPS	15 cm
TYNK MOZAIKOWY W KOLORZE GRAFITOWYM	1 cm

SZ 3 ŚCIANA ZEWNĘTRZNA

TYNK WEWNĘTRZNY	1-3 cm
ISTNIEJĄCA ŚCIANA MUROWANA	30-40 cm
IZOLACJA Z WEŁNY MINERALNEJ	18 cm
TYNK MINERALNY W KOLORZE BIAŁYM	1 cm

SF 1 ŚCIANA FUNDAMENTOWA

ISTNIEJĄCA ŚCIANA MUROWANA	30-40 cm
WYPROWADZAJĄCA Z MASY BITURICZNEJ r2	0,02 cm
STYROPIAN XPS	15 cm
FOLIA KUBEŁKOWA	0,01 cm
OBSYPKA Z PIASKU	-

ST 1 STROP PODDASZA NIEUŻYTKOWEGO

WARSTWA WYKOŃCZENIOWA	2 cm
PŁYTA OSB	2-025 cm
LEGARY DREWNIANE/OCIEPLENIE Z WEŁNY MINERALNEJ	11 cm
ISTNIEJĄCY STROP ŻELBETOWY	23 cm
TYNK WEWNĘTRZNY	1 cm

P 1 POSADZKA PARTERU

WARSTWA WYKOŃCZENIOWA PANELE PCV W IMITACJI DREWNA SOSNOWEGO KLASA ŚCIERALNOŚCI MIN PEI 4 KLASA ANTYPOŚLIZGOWOŚCI MIN R9	0,3 cm
WYLEWKA SAMOPOZIOMUJĄCA	2-20 mm
ISTNIEJĄCA WARSTWY PODŁOGI NA GRUNCIE	-

INW_D 1 DACH

BLACHA TRAPEZOWA T35	3,5 cm
ŁATY 3 x 5 cm	3 cm
KONTRŁATY 3 x 5 cm	3 cm
MEMBRANA PAROPRZEPUSZCZALNA	0,01 cm
PROJEKTOWANE KROKWIE 6 x 16 cm/ OCIEPLENIE Z WEŁNY MINERALNEJ	16 cm
OCIEPLENIE Z WEŁNY MINERALNEJ	8 cm
PAROIZOLACJA Z FOLII	0,02 cm
PŁYTA OSB	1,2 cm

T 1 TARAS DREWNIANY

DESKI TARASOWE RYFLOWANE THERMO SOSNA 26 mm x 140 mm	2,6 cm
LEGARY DREWNIANE 100 mm X 80 mm	10,0 cm
TIELKI DREWNIANE 160 mm X 80 mm	16,0 cm

Należy czytać w połączeniu z innymi rysunkami architektonicznymi i branżowymi. Architekt winien być powiadamiany o wszelkich niezgodnościach. Prawa autorskie do powyższego rysunku zastrzeżone są przez Projektanta.

1. PROJEKT NALEŻY ZREALIZOWAĆ ZGODNIE ZE SZTUKĄ BUDOWLANĄ, W PRZYPADKU ROZBIEŻNOŚCI WYMIAROWYCH I TECHNOLOGICZNYCH MIĘDZY PROJEKTAMI BRANŻOWYMI, SKONSULTOWAĆ SIĘ Z G.P.
2. PROJEKT ARCHITEKTONICZNY JEST PROJEKTEM NADRZĘDNYM. WSZYSTKIE ROZBIEŻNOŚCI Z PROJEKTAMI BRANŻOWYM SKONSULTOWAĆ Z PROJEKTEM GENERALNYM.
3. WSZYSTKIE ZMIANY KONSULTOWAĆ Z PROJEKTANTEM.
4. DRZWI - NA RYSUNKACH OPISANO WYMIARY W ŚWIETLE OŚCIEŻNIC.
5. RZĘDNE BEZWZGLĘDNE SPRAWDZIĆ NA BUDOWIE.

WSZYSTKIE ROZWIĄZANIA KOLORYSTYCZNO-MATERIAŁOWE BUDYNKU ORAZ WYPOSAŻENIA WNĘTRZ UZGODNIĆ Z PROJEKTANTEM.
WSZYSTKIE ZASTOSOWANE MATERIAŁY BUDOWLANE MUSZĄ POSIADAĆ WYMAGANE PRAWEM ATESTY I SPEŁNIAĆ NORMY.

ELEMENTY ISTNIEJĄCE

ELEMENTY PROJEKTOWANE

WYBURZENIA

inwestor:
Poznańskie Ośrodki Sportu i Rekreacji
Samorządowy Zakład Budżetowy
ul. Jana Spychalskiego 34
61-533 Poznań

jednostka projektowania:
SKI STUDIO Sp. z o.o.
ul. Maciejewskiego 7
61-606 Poznań

temat: Przebudowa budynku obsługi turystów wraz z budową tarasu zewnętrznego Poznań ul. Kosalińska 32, części działek nr ewid 9 oraz 14/1, AR 01, obręb 0025

nr projektu: NR 1

architektura:		nr uprawnień	podpisy
PROJEKTANT	mgr inż. arch. Błażej Szurkowski	19/WPOKK/2016	
SPRAWDZAJĄCY	mgr inż. arch. Joanna Zielińska	WP-O1/OKK/Lp8/4/2011	

stadium:		branża:	
PROJEKT TECHNICZNY / WYKONAWCZY		ARCHITEKTURA	
skala: 1:50	data: 19.05.2026	nr rysunku: rewizja: 00	symbol rysunku: A04

tytuł rysunku:

PRZEKROJE A-A i B-B - PO PRZEBUDOWIE