
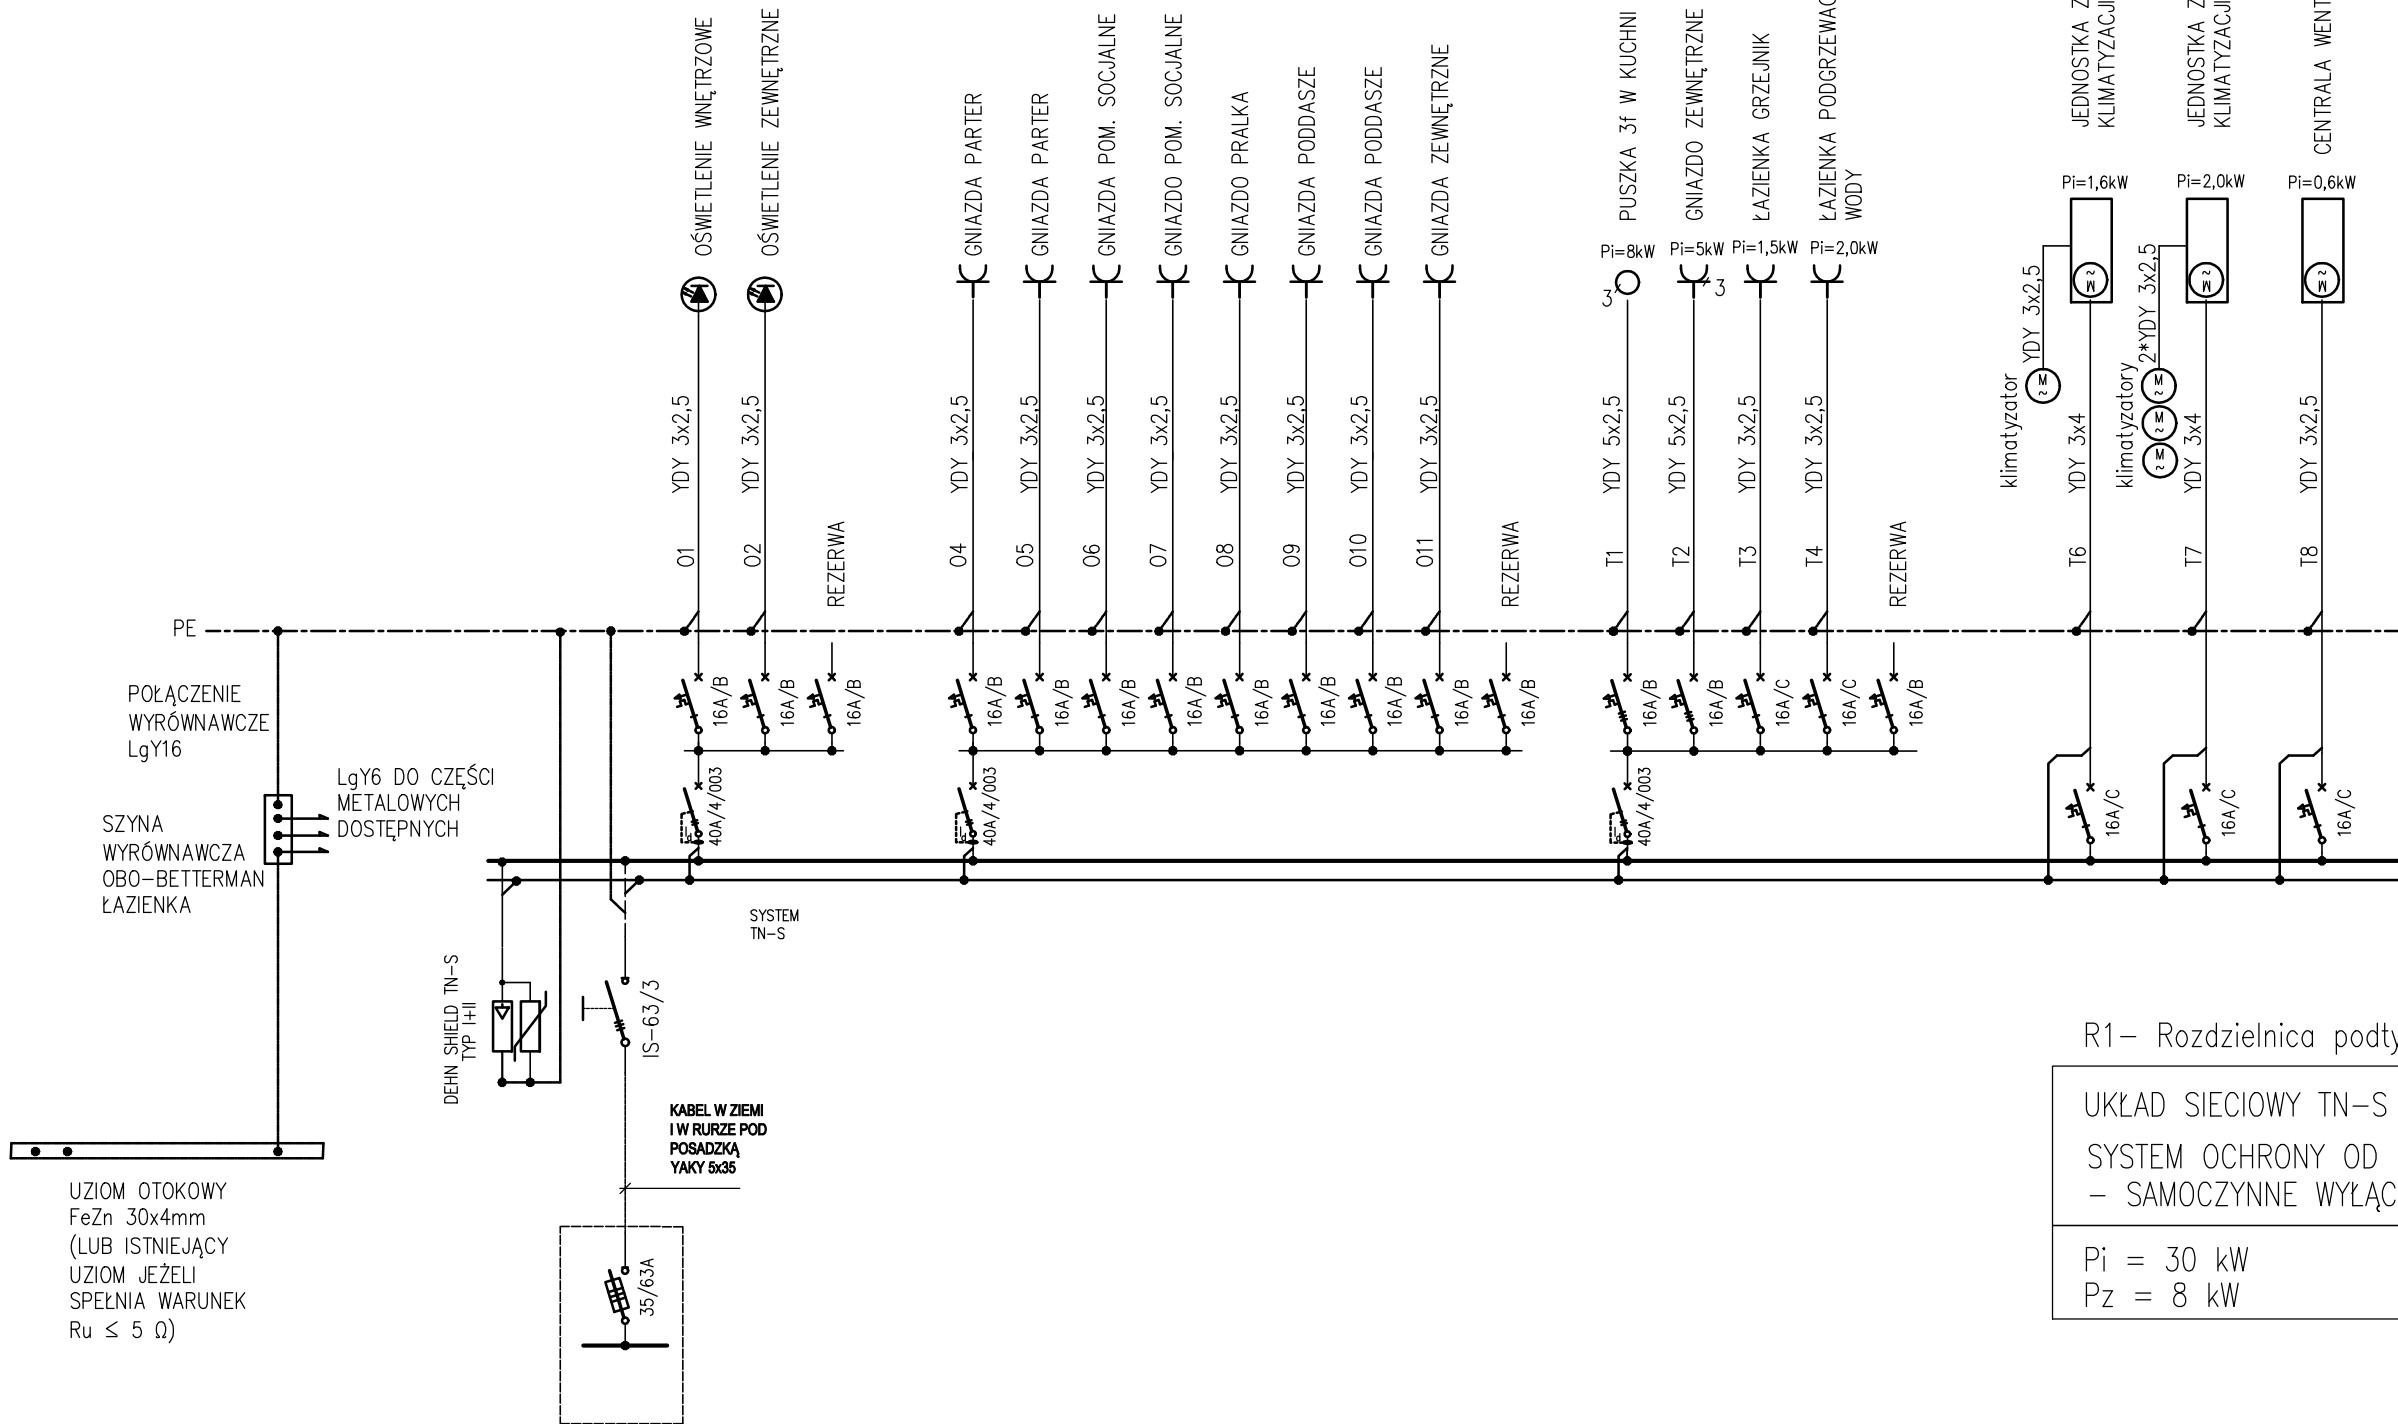


 

R1- Rozdzielnica podtynkowa

UKŁAD SIECIOWY TN-S
SYSTEM OCHRONY OD PORAŻEŃ –
– SAMOCZYNNE WYŁĄCZENIE ZASILANIA

$P_i = 30 \text{ kW}$
 $P_z = 8 \text{ kW}$

Inwestor:	
Pomorskie Ośrodki Sportu i Rekreacji Samorządowy Zakład Budżetowy ul. Jana Spychalskiego 34 61-533 Poznań	
Jednostka projektowania: SKU STUDIO Sp. z o.o. ul. Maciejewskiego 7 61-406 Poznań	
	
temat:	Przebudowa budynku obiektu turystów wraz z budową tarasu zewnętrznego Poznań ul. Koszalińska 32, części działek nr ewid 9 oraz 14/1, AR 01, obręb 0025
	nr projektu: NR 1
architektura:	
projektant:	mgr inż. Przemysław Koniczek
opracowanie:	mgr inż. Maciej Świąt
audyt:	
PROJEKT TECHNICZNY	
data:	03.06.2026
opracował:	
naładował:	00
INSTALACJE ELEKTRYCZNE	
sygnatura projektu	
E03	
SCHEMAT ROZDZIELNICY R1	