


ZJEŹDŹALNIA Ø1000
POZIOM STARTU +5.78
POCHYLENIE ŚREDNIE 9.8%
DŁUGOŚĆ L=59,9m +5,35m sofa hamowna

ZEST. ELEM.
(RURA PEŁNA Ø1000)
R3000(45°) - 5 SZTUK
R2300(45°) - 10 SZTUK
R2300(29°) - 1 SZTUKA
R2300(15°) - 1 SZTUKA
P2700 - 1 SZTUK
P2500 - 9 SZTUK
P1600 - 1 SZTUKA
P1500 - 1 SZTUKA

E1 (P2500) - 0°
E2 (P1500) - 0°
E3-E4 (P2500) - 0°
E5 (R2300-45°) - 1.70°
E6 (R2300-45°) - 5.31°
E7 (R2300-45°) - 4.52°
E8 (R2300-15°) - 2.98°
E9-E10 (P2500) - 0°
E11 (R2300-45°) - 1.54°
E12-E16 (R2300-45°) - 4.52°
E17 (P2500) - 0°
E18 (P1600) - 0°
E19 (R3000-45°) - 0°
E20-E23 (R3000-45°) - 4.52°
E24 (R2300-45°) - 4.52°
E25 (R2300-29°) - 4.83°
E26-E28 (P2500) - 0°
E29 (P2700) - 0°

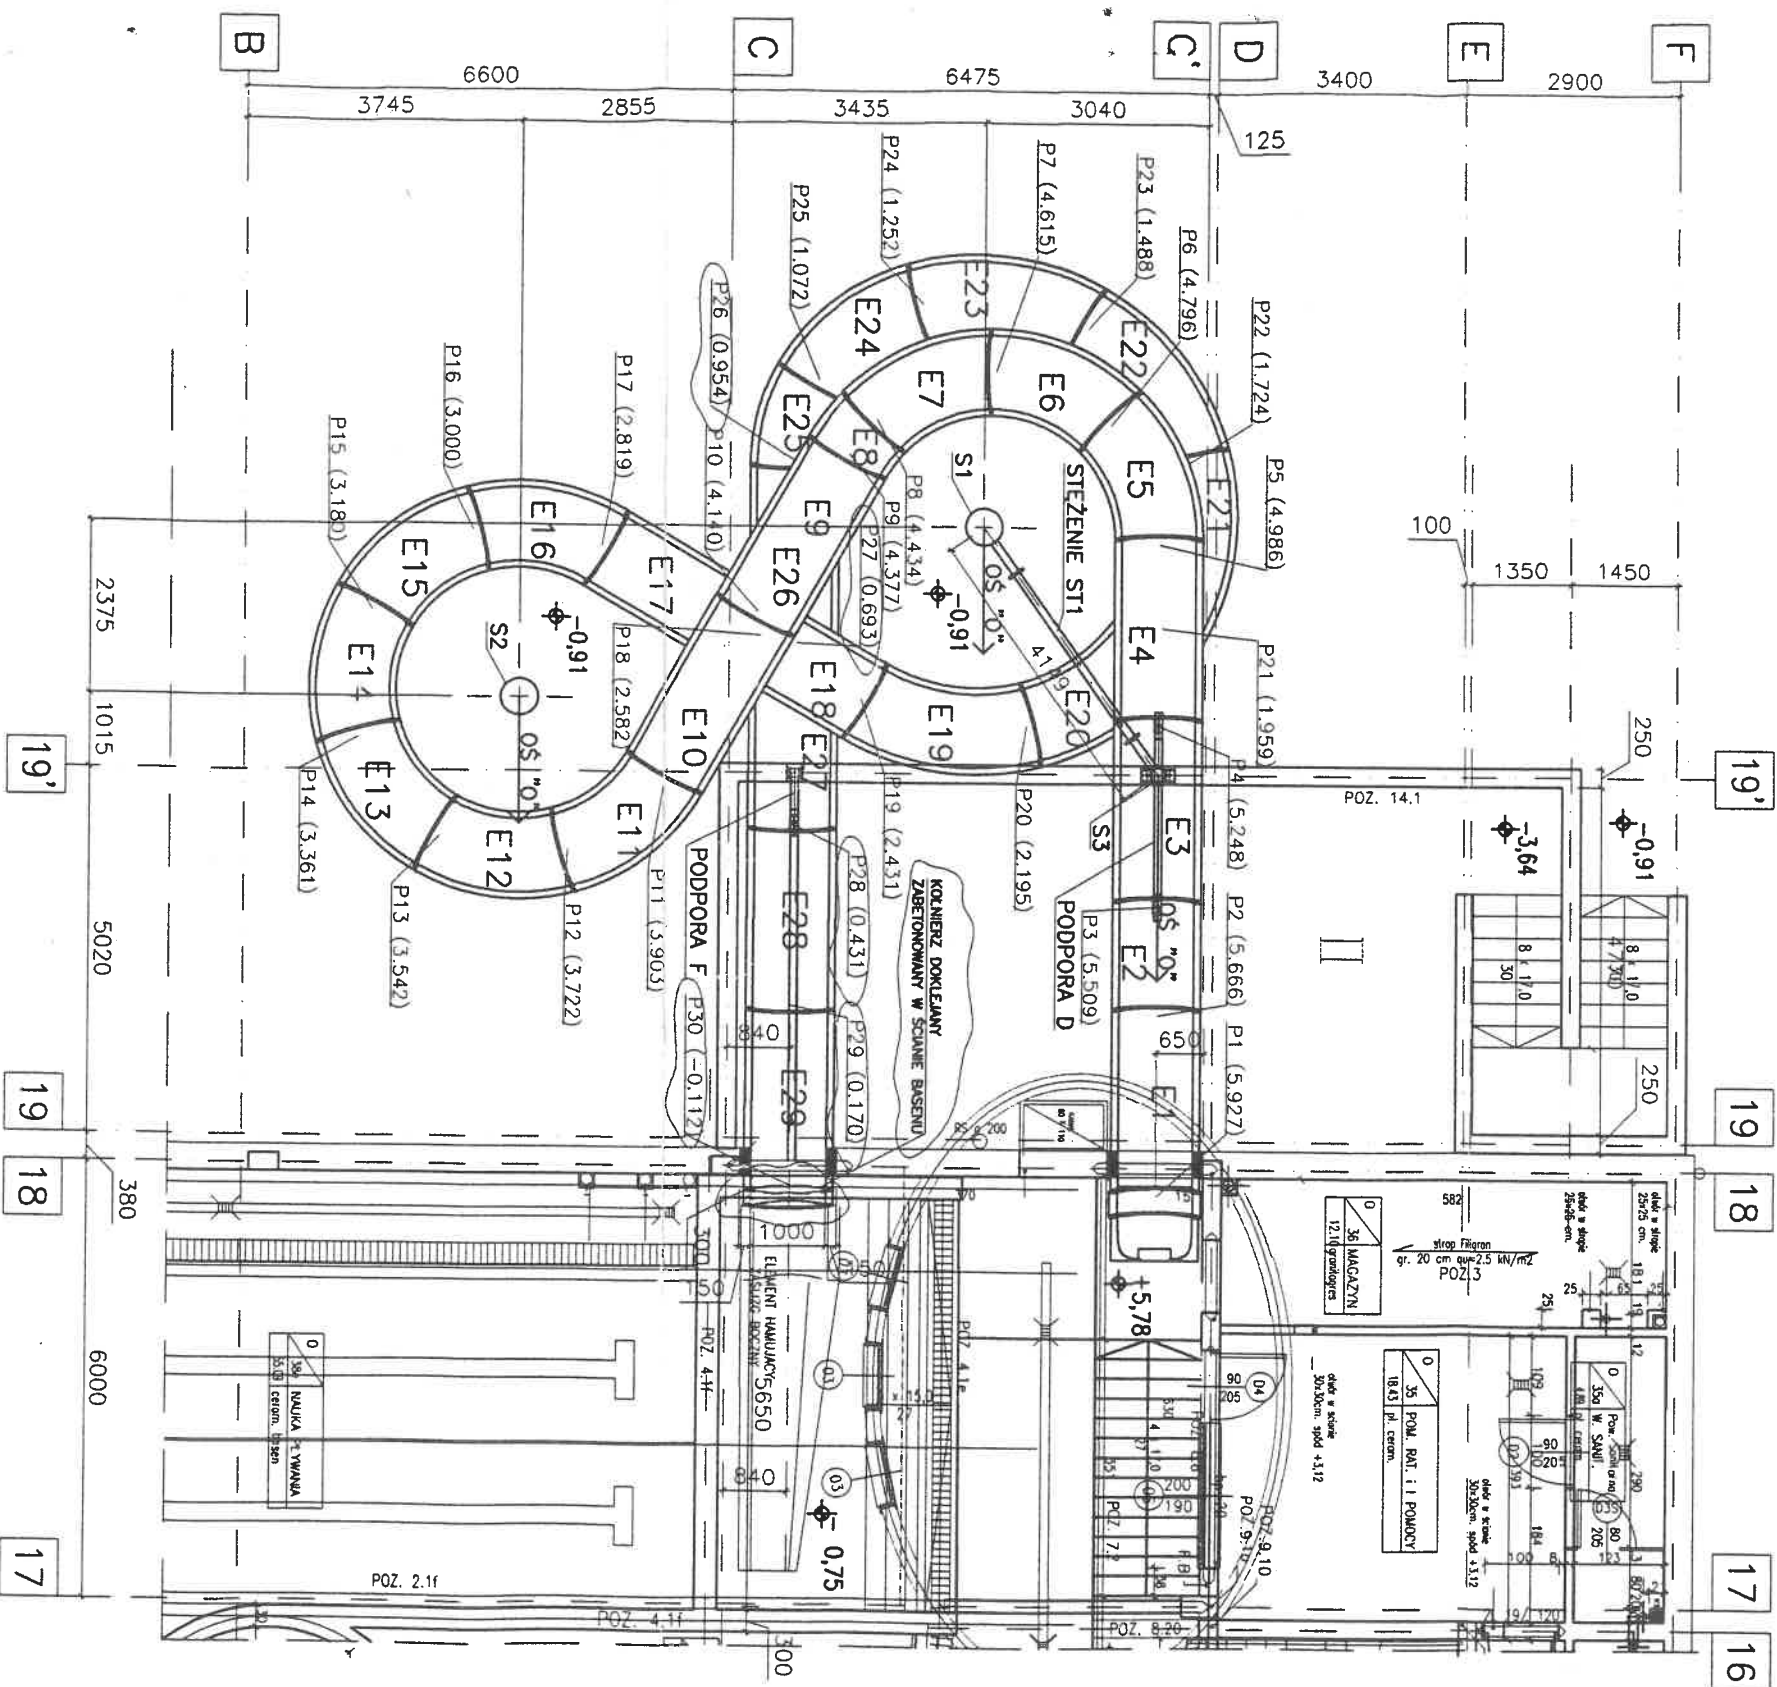

TEN RYSUNEK JEST WŁASNOŚCIĄ FIRMY K2-SYSTEM. WSZELKIE KOPLOWANIE, ROZPOWSZECZANIE LUB UŻYCIE BEZ PISEMNEJ ZGODY WŁAŚCICIELA JEST ZABRONIONE.

PROJEKTOWAŁ:
mgr inż. Marek KOPAŃSKI

upr. nr 261/Sz/93

OPRACOWAŁ:
mgr inż. Krzysztof GRZESIECKI

SPRAWDZIŁ:

INWESTOR:
POL-GLASS S.C. SZCZECIN

OBIEKT:
ZJEŹDŹALNIA - POZNAŃ

DATA:
03.2006

PLIK:

SKALA:
1:100

NAZWARYSUNKU:

PRZEBIEG ZJEŹDŹALNI

EDYCJA:

NR PROJEKTU:

BRANŻA:

NR RYSUNKU:

K2-SYSTEM
KONSTRUKCJE BUDOWLANE I INŻYNIERSKIE SP. Z O.O.
73-110 Stargard Szczeciński, ul. Wojsko Polskiego 119.
telefon/fax: 091 / 5786819, e-mail: k2system@len.pl

1A