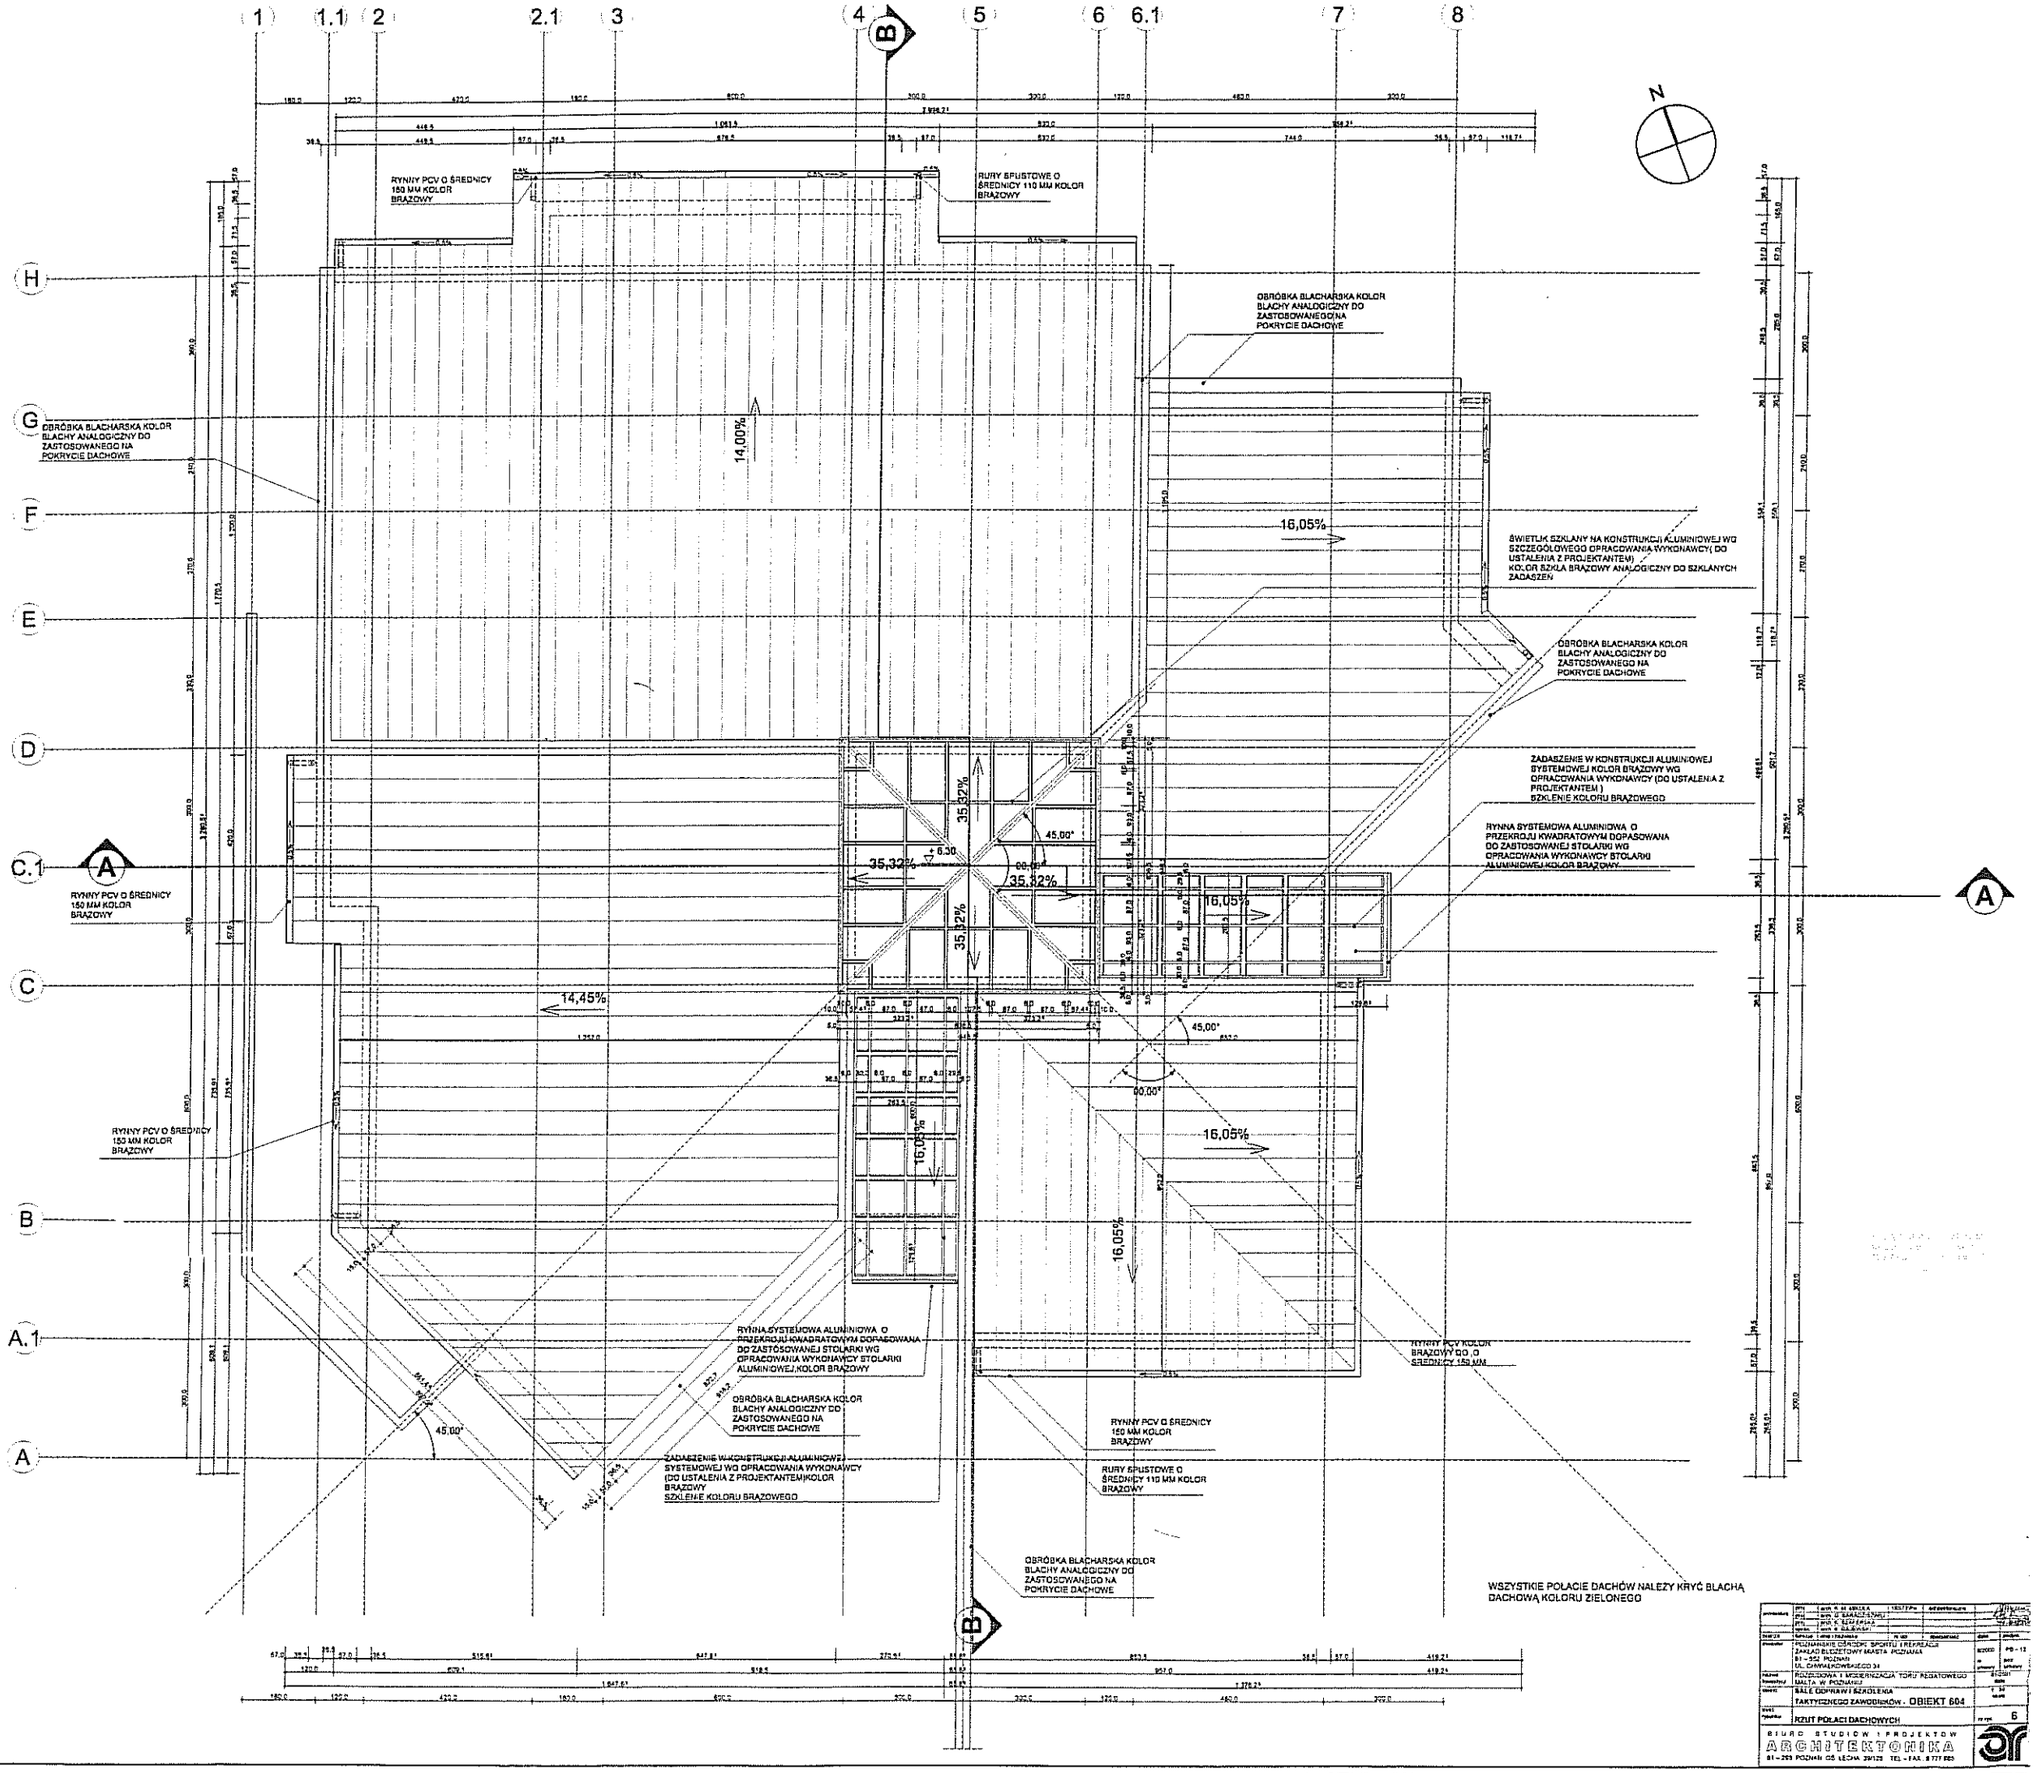
RYNNY PCV O ŚREDNICY 150 MM KOLOR BRĄZOWY
RURY SPUSTOWE O ŚREDNICY 110 MM KOLOR BRĄZOWY
OBRÓBKA BLACHARSKA KOLOR BLACHY ANALOGICZNY DO ZASTOSOWANEGO NA POKRYCIE DACHOWE
14,00%
16,05%
ŚWIETLIK SZKLANY NA KONSTRUKCJI ALUMINIOWEJ WG SZCZEGÓŁOWEGO OPRACOWANIA WYKONAWCY (DO USTALENIA Z PROJEKTANTEM) KOLOR SZKŁA BRĄZOWY ANALOGICZNY DO SZKLANYCH ZADASZEŃ
ZADASZENIE W KONSTRUKCJI ALUMINIOWEJ BYSTEMOWEJ KOLOR BRĄZOWY WG OPRACOWANIA WYKONAWCY (DO USTALENIA Z PROJEKTANTEM) SZKLENIE KOLORU BRĄZOWEGO
RYNNA SYSTEMOWA ALUMINIOWA O PRZEKROJU KWADRATOWYM DOPASOWANA DO ZASTOSOWANEJ STOLARKI WG OPRACOWANIA WYKONAWCY STOLARKI ALUMINIOWEJ KOLOR BRĄZOWY
35,32%
45,00°
90,00°
14,45%
RYNNY PCV O ŚREDNICY 150 MM KOLOR BRĄZOWY
RYNNA SYSTEMOWA ALUMINIOWA O PRZEKROJU KWADRATOWYM DOPASOWANA DO ZASTOSOWANEJ STOLARKI WG OPRACOWANIA WYKONAWCY STOLARKI ALUMINIOWEJ,KOLOR BRĄZOWY
OBRÓBKA BLACHARSKA KOLOR BLACHY ANALOGICZNY DO ZASTOSOWANEGO NA POKRYCIE DACHOWE
ZADASZENIE W KONSTRUKCJI ALUMINIOWEJ SYSTEMOWEJ WG OPRACOWANIA WYKONAWCY (DO USTALENIA Z PROJEKTANTEM)KOLOR BRĄZOWY SZKLENIE KOLORU BRĄZOWEGO
RYNNY PCV O ŚREDNICY 150 MM KOLOR BRĄZOWY
RURY SPUSTOWE O ŚREDNICY 110 MM KOLOR BRĄZOWY
OBRÓBKA BLACHARSKA KOLOR BLACHY ANALOGICZNY DO ZASTOSOWANEGO NA POKRYCIE DACHOWE
WSZYSTKIE POŁACIE DACHÓW NALEŻY KRYĆ BLACHĄ DACHOWĄ KOLORU ZIELONEGO