



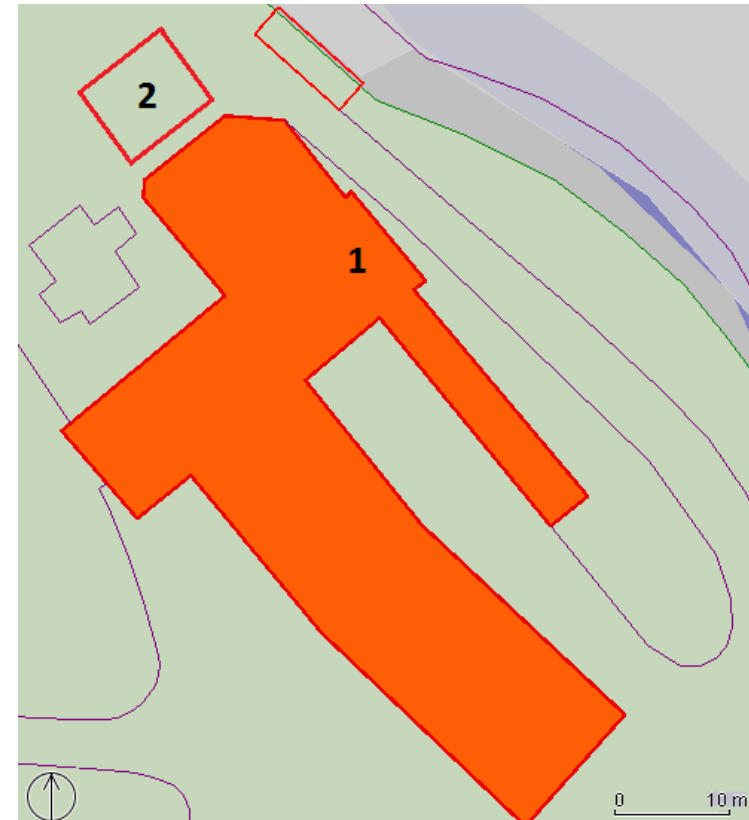


LOKALIZACJA KOMPLEKSU GASTRONOMICZNEGO

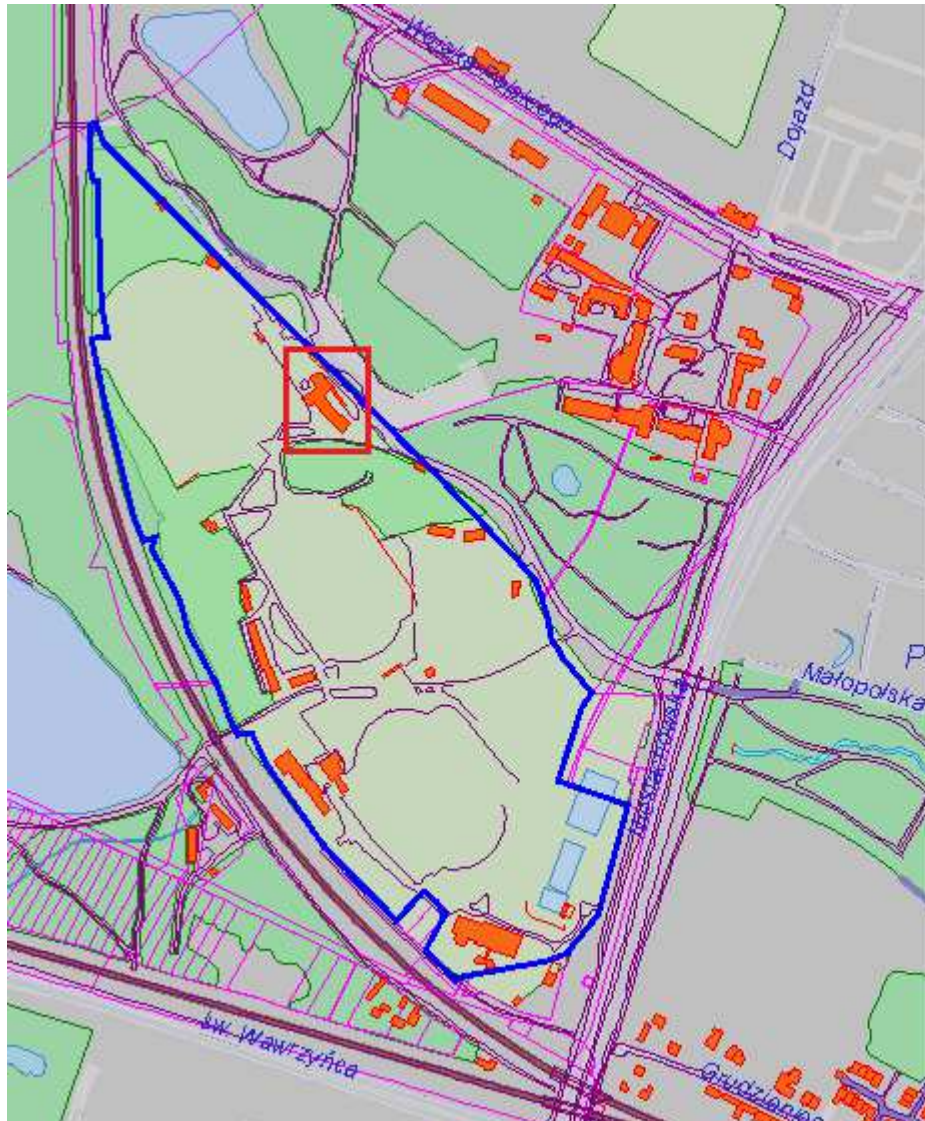

- 1. Kompleks pomieszczeń
- 2. Teren ogródka

-  granica działki 18/2
-  lokalizacja kompleksu gastronomicznego

PLAN KOMPLEKSU GASTRONOMICZNEGO

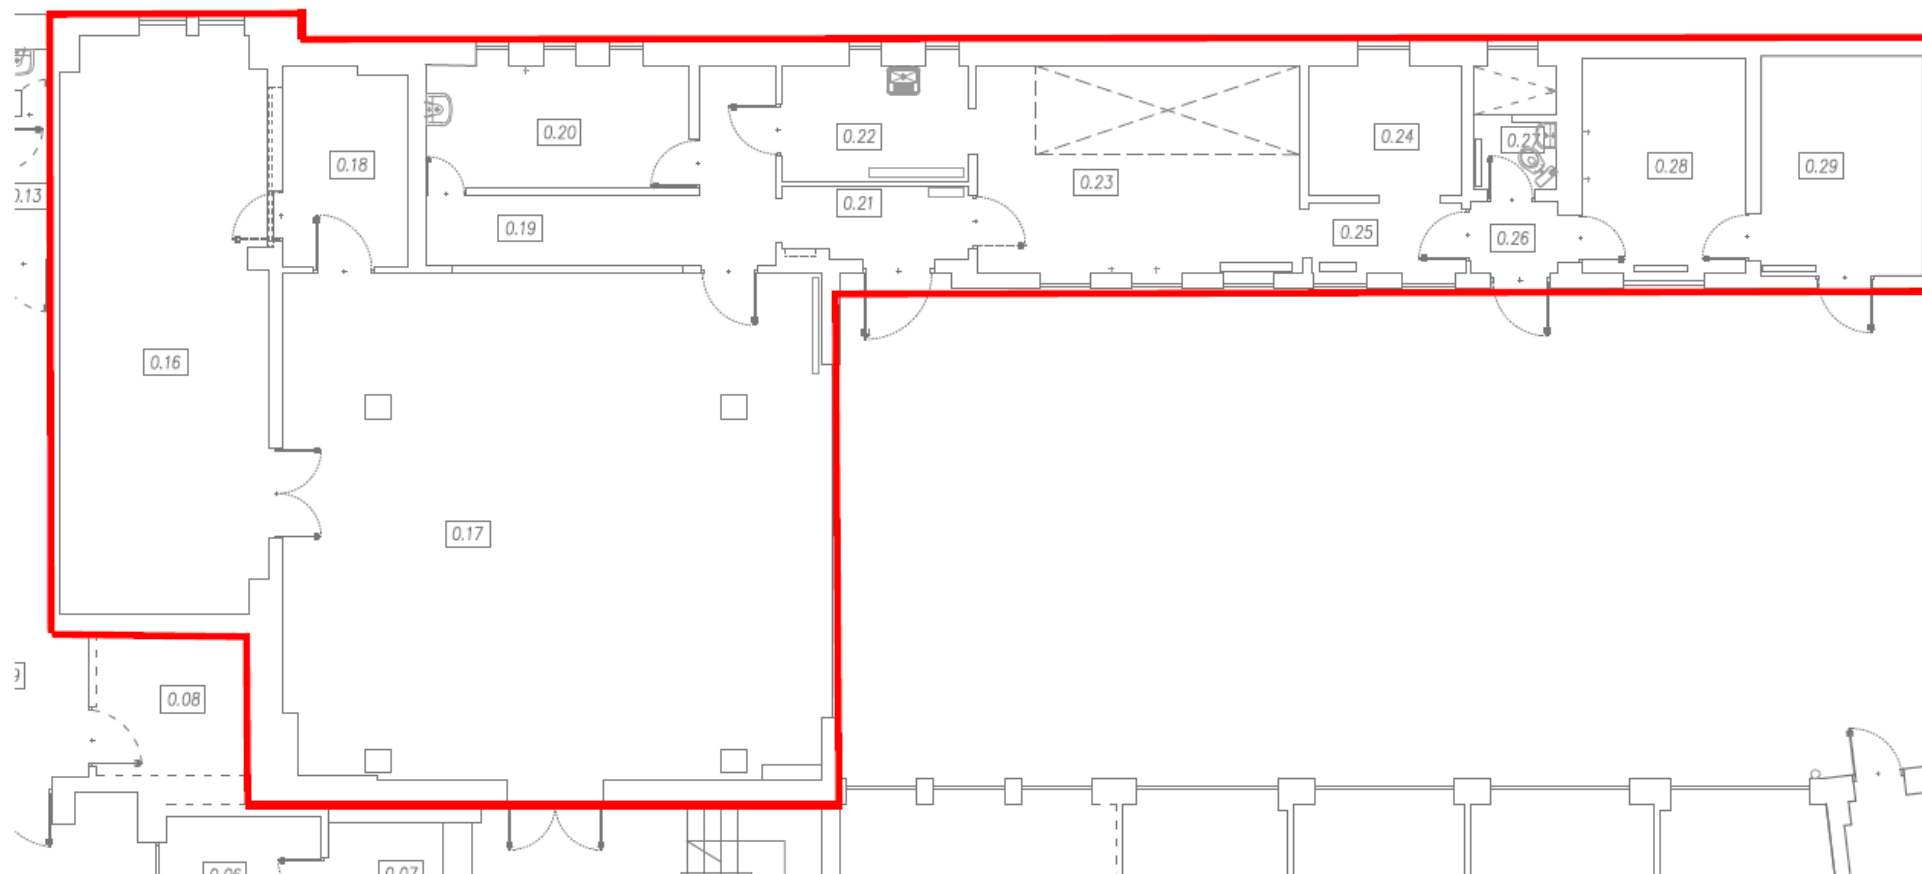

Nr	Nazwa	Pow. użytkowa [m ²]	Wysokość [m]	Kubatura [m ³]	Nr	Nazwa	Pow. użytkowa [m ²]	Wysokość [m]	Kubatura [m ³]
0,16	Pomieszczenie	33,69	2,53	85,24	0,23	Kuchnia	19,09	2,30	43,91
0,17	Stołówka	77,11	2,40	185,06	0,24	Magazyn	5,63	2,30	12,95
0,18	Pomieszczenie kuchenne	7,03	2,59	18,21	0,25	Komunikacja	3,00	2,28	6,84
0,19	Bar	9,75	2,60	25,35	0,26	Komunikacja	1,78	2,28	4,06
0,20	Pomieszczenie kuchenne	9,16	2,60	23,82	0,27	Sanitariat	2,81	2,28	6,41
0,21	Pomieszczenie kuchenne	3,76	2,60	9,78	0,28	Magazyn	9,96	2,42	24,10
0,22	Pomieszczenie kuchenne	6,10	2,60	15,86	0,28	Magazyn	10,16	2,42	24,59