


OZNACZENIA ELEMENTÓW PUNKTÓW
INSTALACJI OŚWIETLENIOWEJ

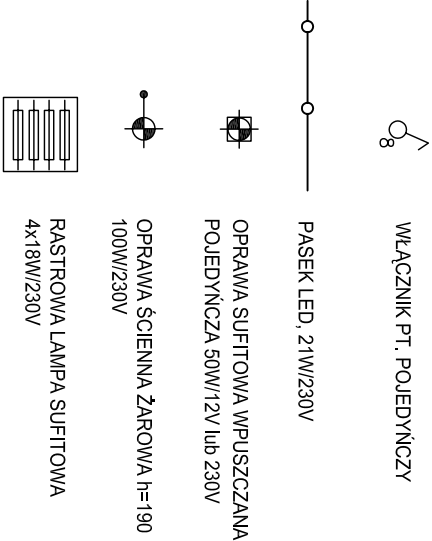


PARTER

TEMAT RYSUNKU	RZUT POMIESZCZENIA ROZMIESZCZENIE PUNKTÓW INST. OŚWIETLENIOWEJ
------------------	--

arch. wn. mgr **Rafał Szewczak**
dyplom nr.: Asp 2777/00 tel. 01603 441 882
e-mail bluroo@szewczakdesign.pl
www.szewczakdesign.pl

PROJEKT CHRONIONY W OPARCIU O USTAWĘ O PRAWIE AUTORSKIM
I PRAWACH POKREWNYCH. WYKORZYSTANIE WYMAGA ZGODY AUTORÓW

INWESTOR	p. Jarosław Forycki - POSR		
TEMAT	BUDYNEK POSR ul. Warkowa 3 Poznań ARANŻACJA WNETRZA - PARTER WC Z FUNKCJĄ DLA NIEPEŁNOSPRAWNYCH		
BRANŻA / FAZA	ARCHITEKTURA WNETRZA	PROJEKT WSTĘPNY	PW
AUTOR	arch. wn. mgr RAFAŁ SZEWCZAK MARKETINGS SERVICE	SKALA 1:50	DATA 11/2015
nr. proj. 14-2015		nr. rys. 07 / 11	

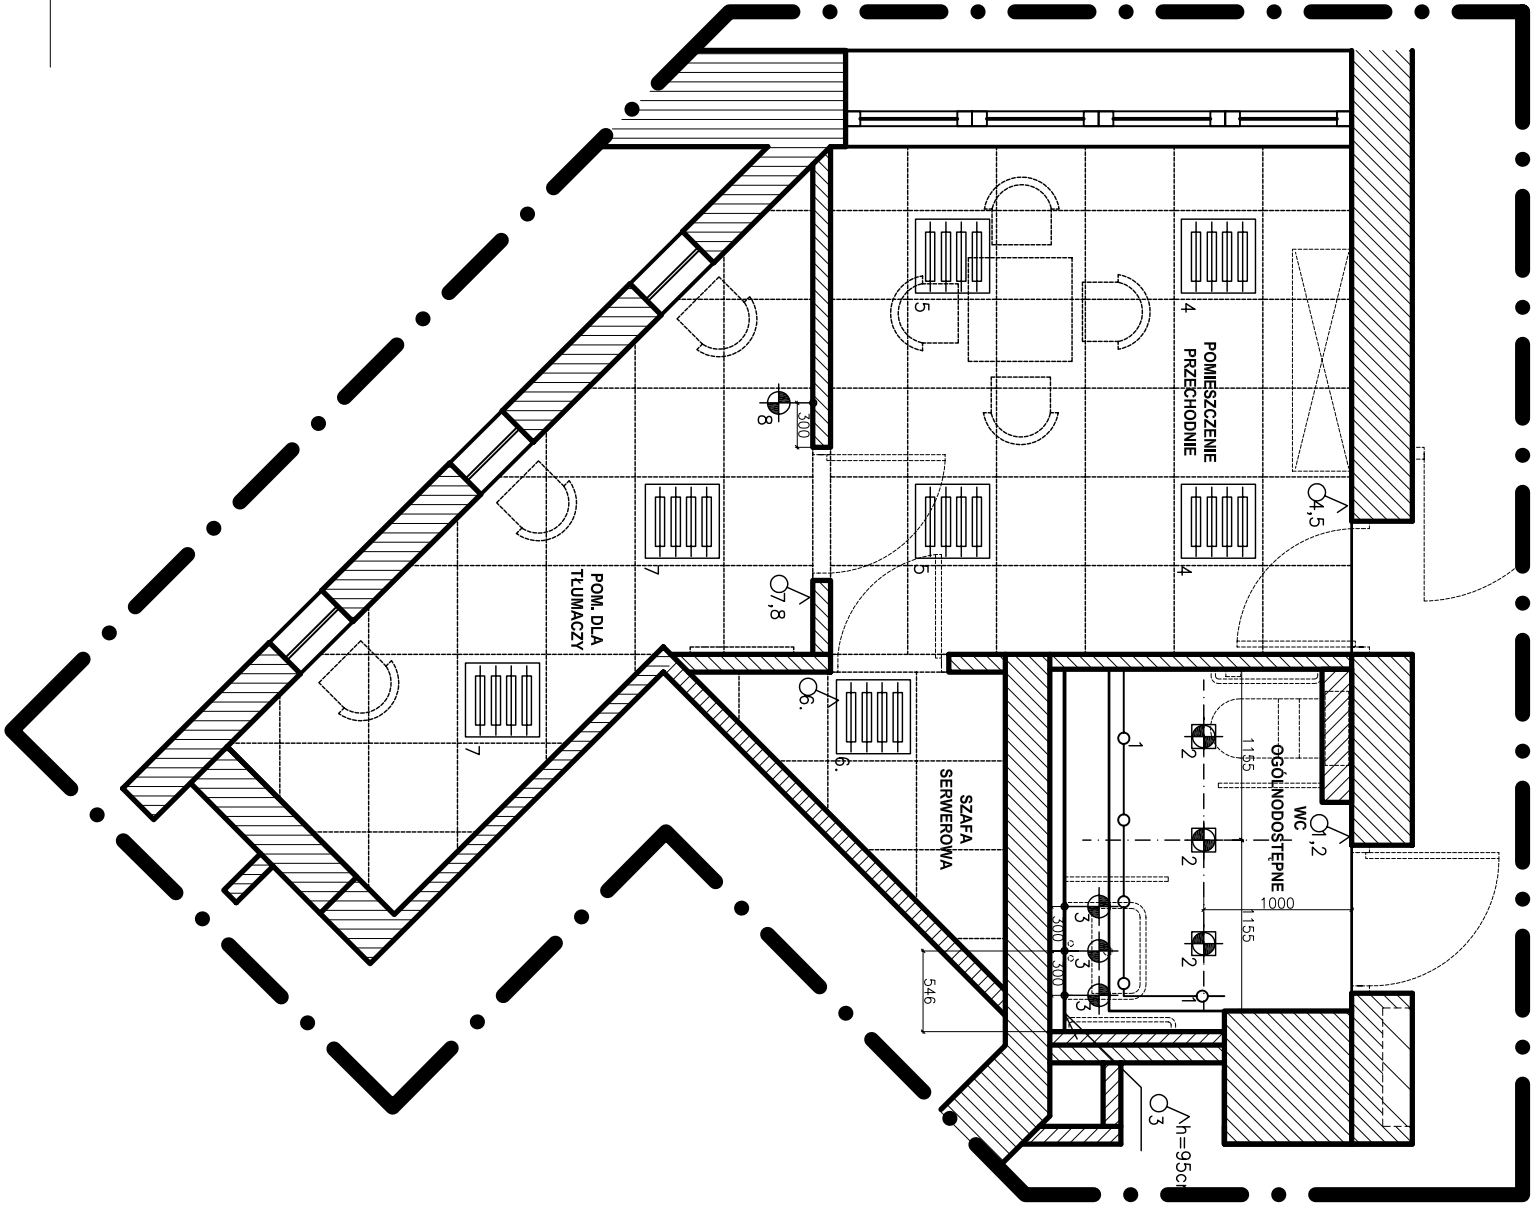

OBWODY OŚWIETLENIOWE

- 1 - WC - LED, sufit
- 2 - WC - sufit
- 3 - WC - kinkiety, lustro
- 4 - POM. PRZECHODNIE - sufit
- 5 - POM. PRZECHODNIE - sufit
- 6 - SZAFKA SERWEROWA - sufit
- 7 - POM. DLA TLUMACZY - sufit
- 8 - POM. DLA TLUMACZY - kinkiety, ściana