


OZNACZENIA ELEMENTÓW INSTALACJI 230V

 GNIAZDO PT. 230V
POJEDYNCZE HERMETYCZNE

 GNIAZDO PT. 230V POJEDYNCZE,
PODWÓJNE lub WIELOKROTNOŚĆ
wys. standardowa h=25cm (oś puszek)
(lub zgodnie z opisem np.: 110cm)

OZNACZENIA ELEMENTÓW INSTALACJI 230V		
	GNIAZDO PT. 230V	
	POJEDYNCZE HERMETYCZNE	
	GNIAZDO PT. 230V POJEDYNCZE, PODWÓJNE lub WIELOKROTNOŚĆ wys. standardowa h=25cm (oś puszek) (lub zgodnie z opisem np.: 110cm)	

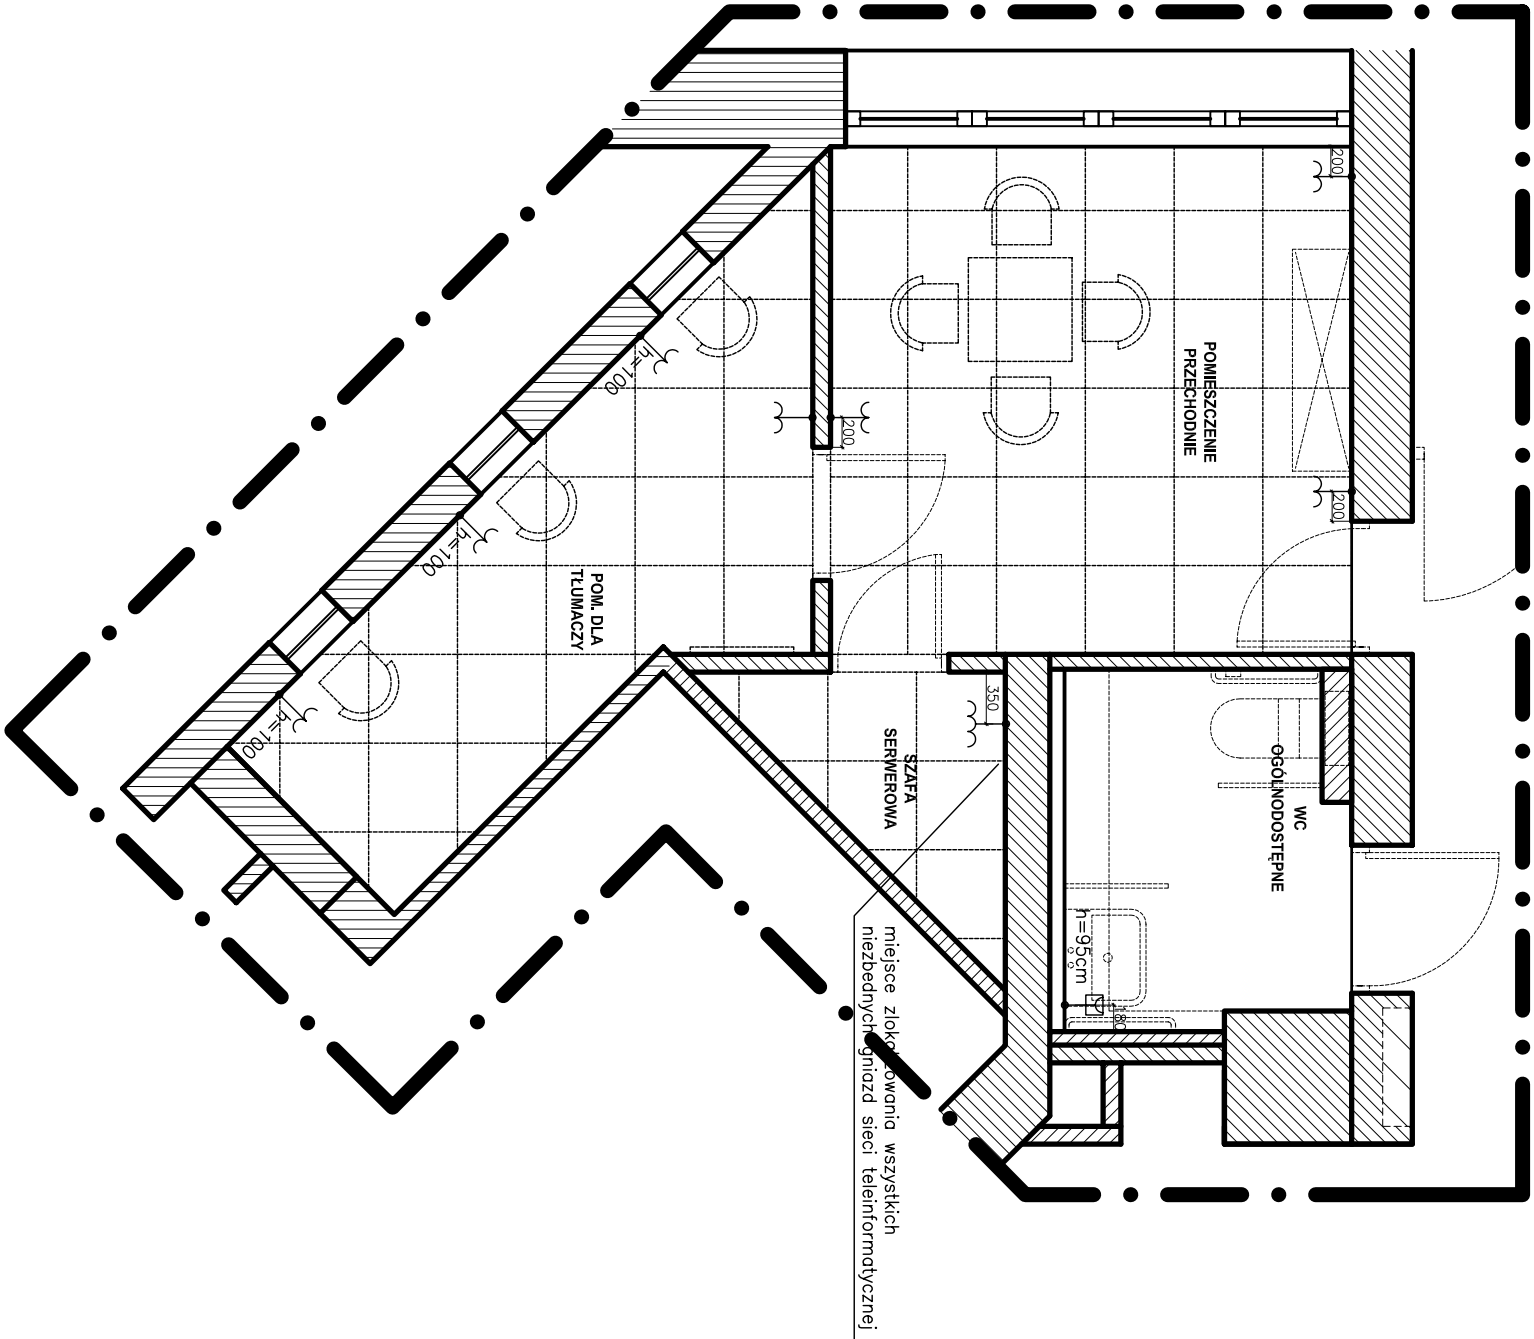

arch. wn. mgr Rafał Szewczak dyplom nr.: ASP 2777/00 tel. 01603 441 882 e-mail bluro@szewczakdesign.pl www.szewczakdesign.pl		
PROJEKT CHRONIONY W OPARCIU O USTAWĘ O PRAWIE AUTORSKIM I PRAWACH POKREWNYCH. WYKORZYSTANIE WYMAGA ZGODY AUTORÓW		
INWESTOR	p. Jarosław Forycki - POSR	
TEMAT	BUDYNEK POSR ul. Włankowa 3 Poznań ARANŻACJA WNETRZA - PARTER WC Z FUNKCJĄ DLA NIEPEŁNOSPRAWNYCH	
BRANŻA / FAZA	ARCHITEKTURA WNETRZA	PROJEKT WSTĘPNY PW
AUTOR	arch. wn. mgr RAFAŁ SZEWCZAK MARKETINGS SERVICE	SKALA 1:50 DATA 11/2015
nr. proj. 14-2015	nr. rys. 08 / 11	