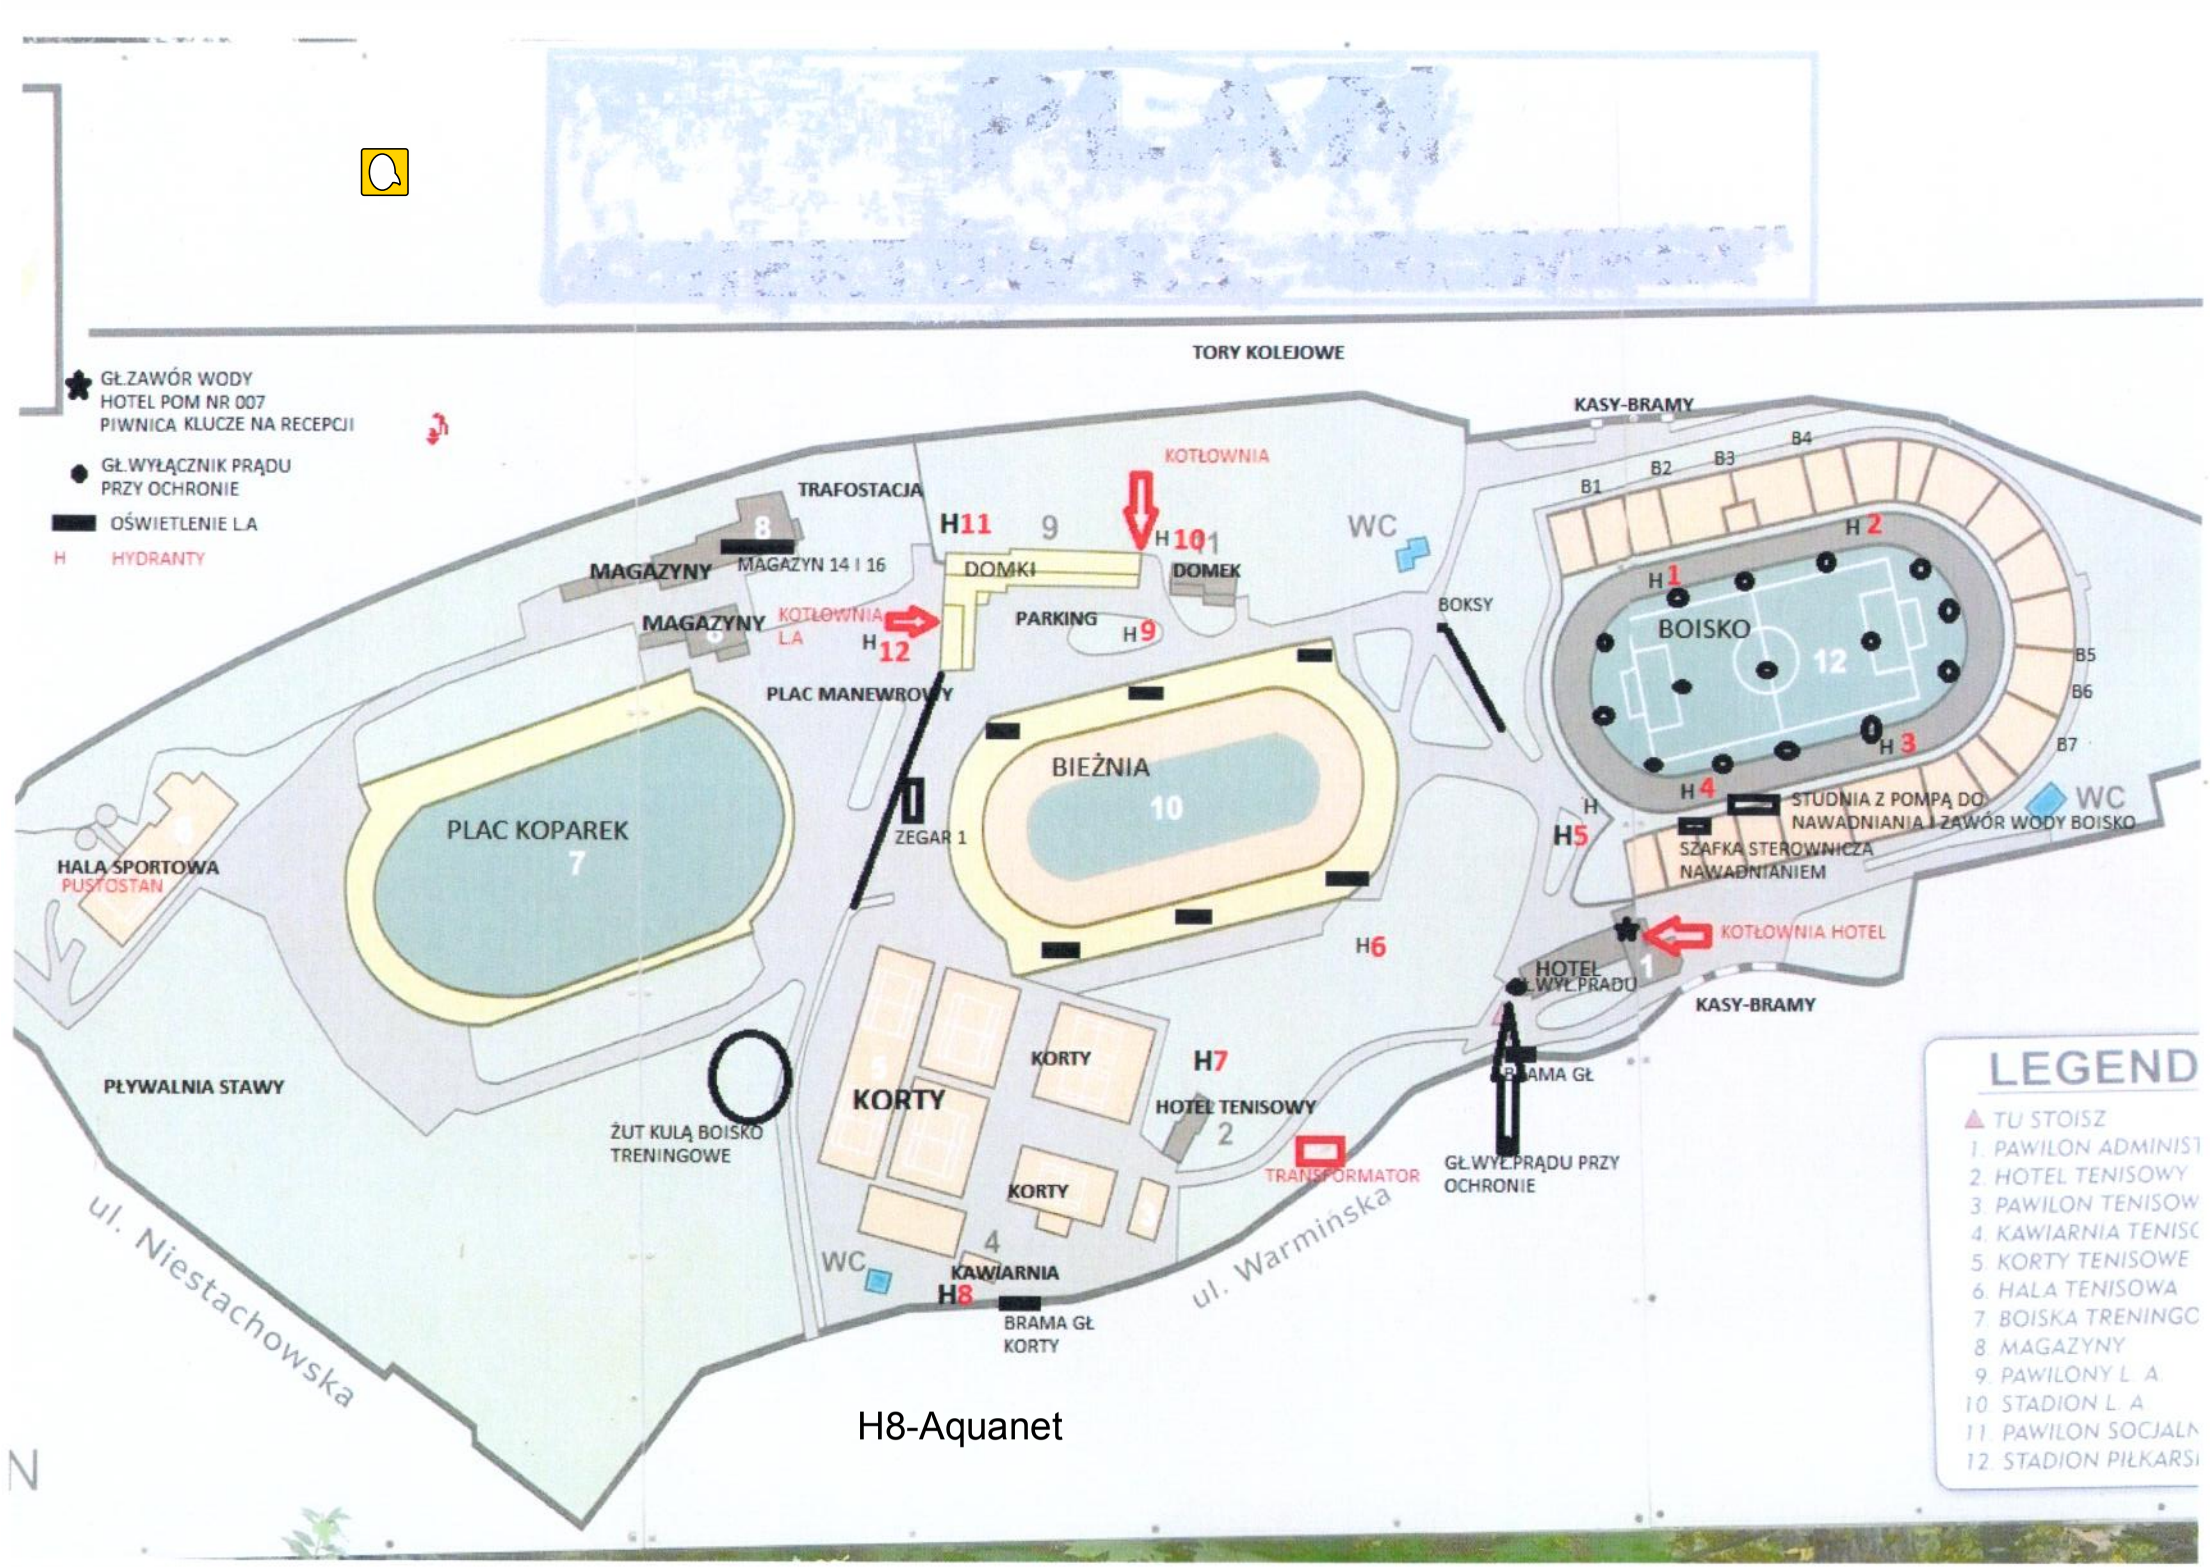
GŁ.ZAWÓR WODY
HOTEL POM NR 007
PIWNICA KLUCZE NA RECEPCJI
GŁ.WYŁĄCZNIK PRĄDU
PRZY OCHRONIE
OŚWIETLENIE L.A
H HYDRANTY
TORY KOLEJOWE
KASY-BRAMY
TRAFOSTACJA
KOTŁOWNIA
MAGAZYNY
MAGAZYN 14 I 16
DOMKI
DOMEK
WC
BOKSY
PARKING
KOTŁOWNIA L.A
PLAC MANEWROWY
BOISKO
BIEŻNIA
PLAC KOPAREK
ZEGAR 1
STUDNIA Z POMPĄ DO NAWADNIANIA I ZAWÓR WODY BOISKO
SZAFKA STEROWNICZA NAWADNIANIEM
KOTŁOWNIA HOTEL
HOTEL GŁ.WYŁ.PRĄDU
HALA SPORTOWA
PUSTOSTAN
PŁYWALNIA STAWY
ŻUT KULĄ BOISKO TRENINGOWE
KORTY
HOTEL TENISOWY
TRANSFORMATOR
GŁ.WYŁ.PRĄDU PRZY OCHRONIE
BRAMA GŁ KORTY
KAWIARNIA
ul. Niestachowska
ul. Warminska
LEGEND
TU STOISZ
1. PAWILON ADMINIST
2. HOTEL TENISOWY
3. PAWILON TENISOW
4. KAWIARNIA TENISC
5. KORTY TENISOWE
6. HALA TENISOWA
7. BOISKA TRENINGC
8. MAGAZYNY
9. PAWILONY L. A
10. STADION L. A
11. PAWILON SOCJALN
12. STADION PIŁKARSI

H8-Aquanet