


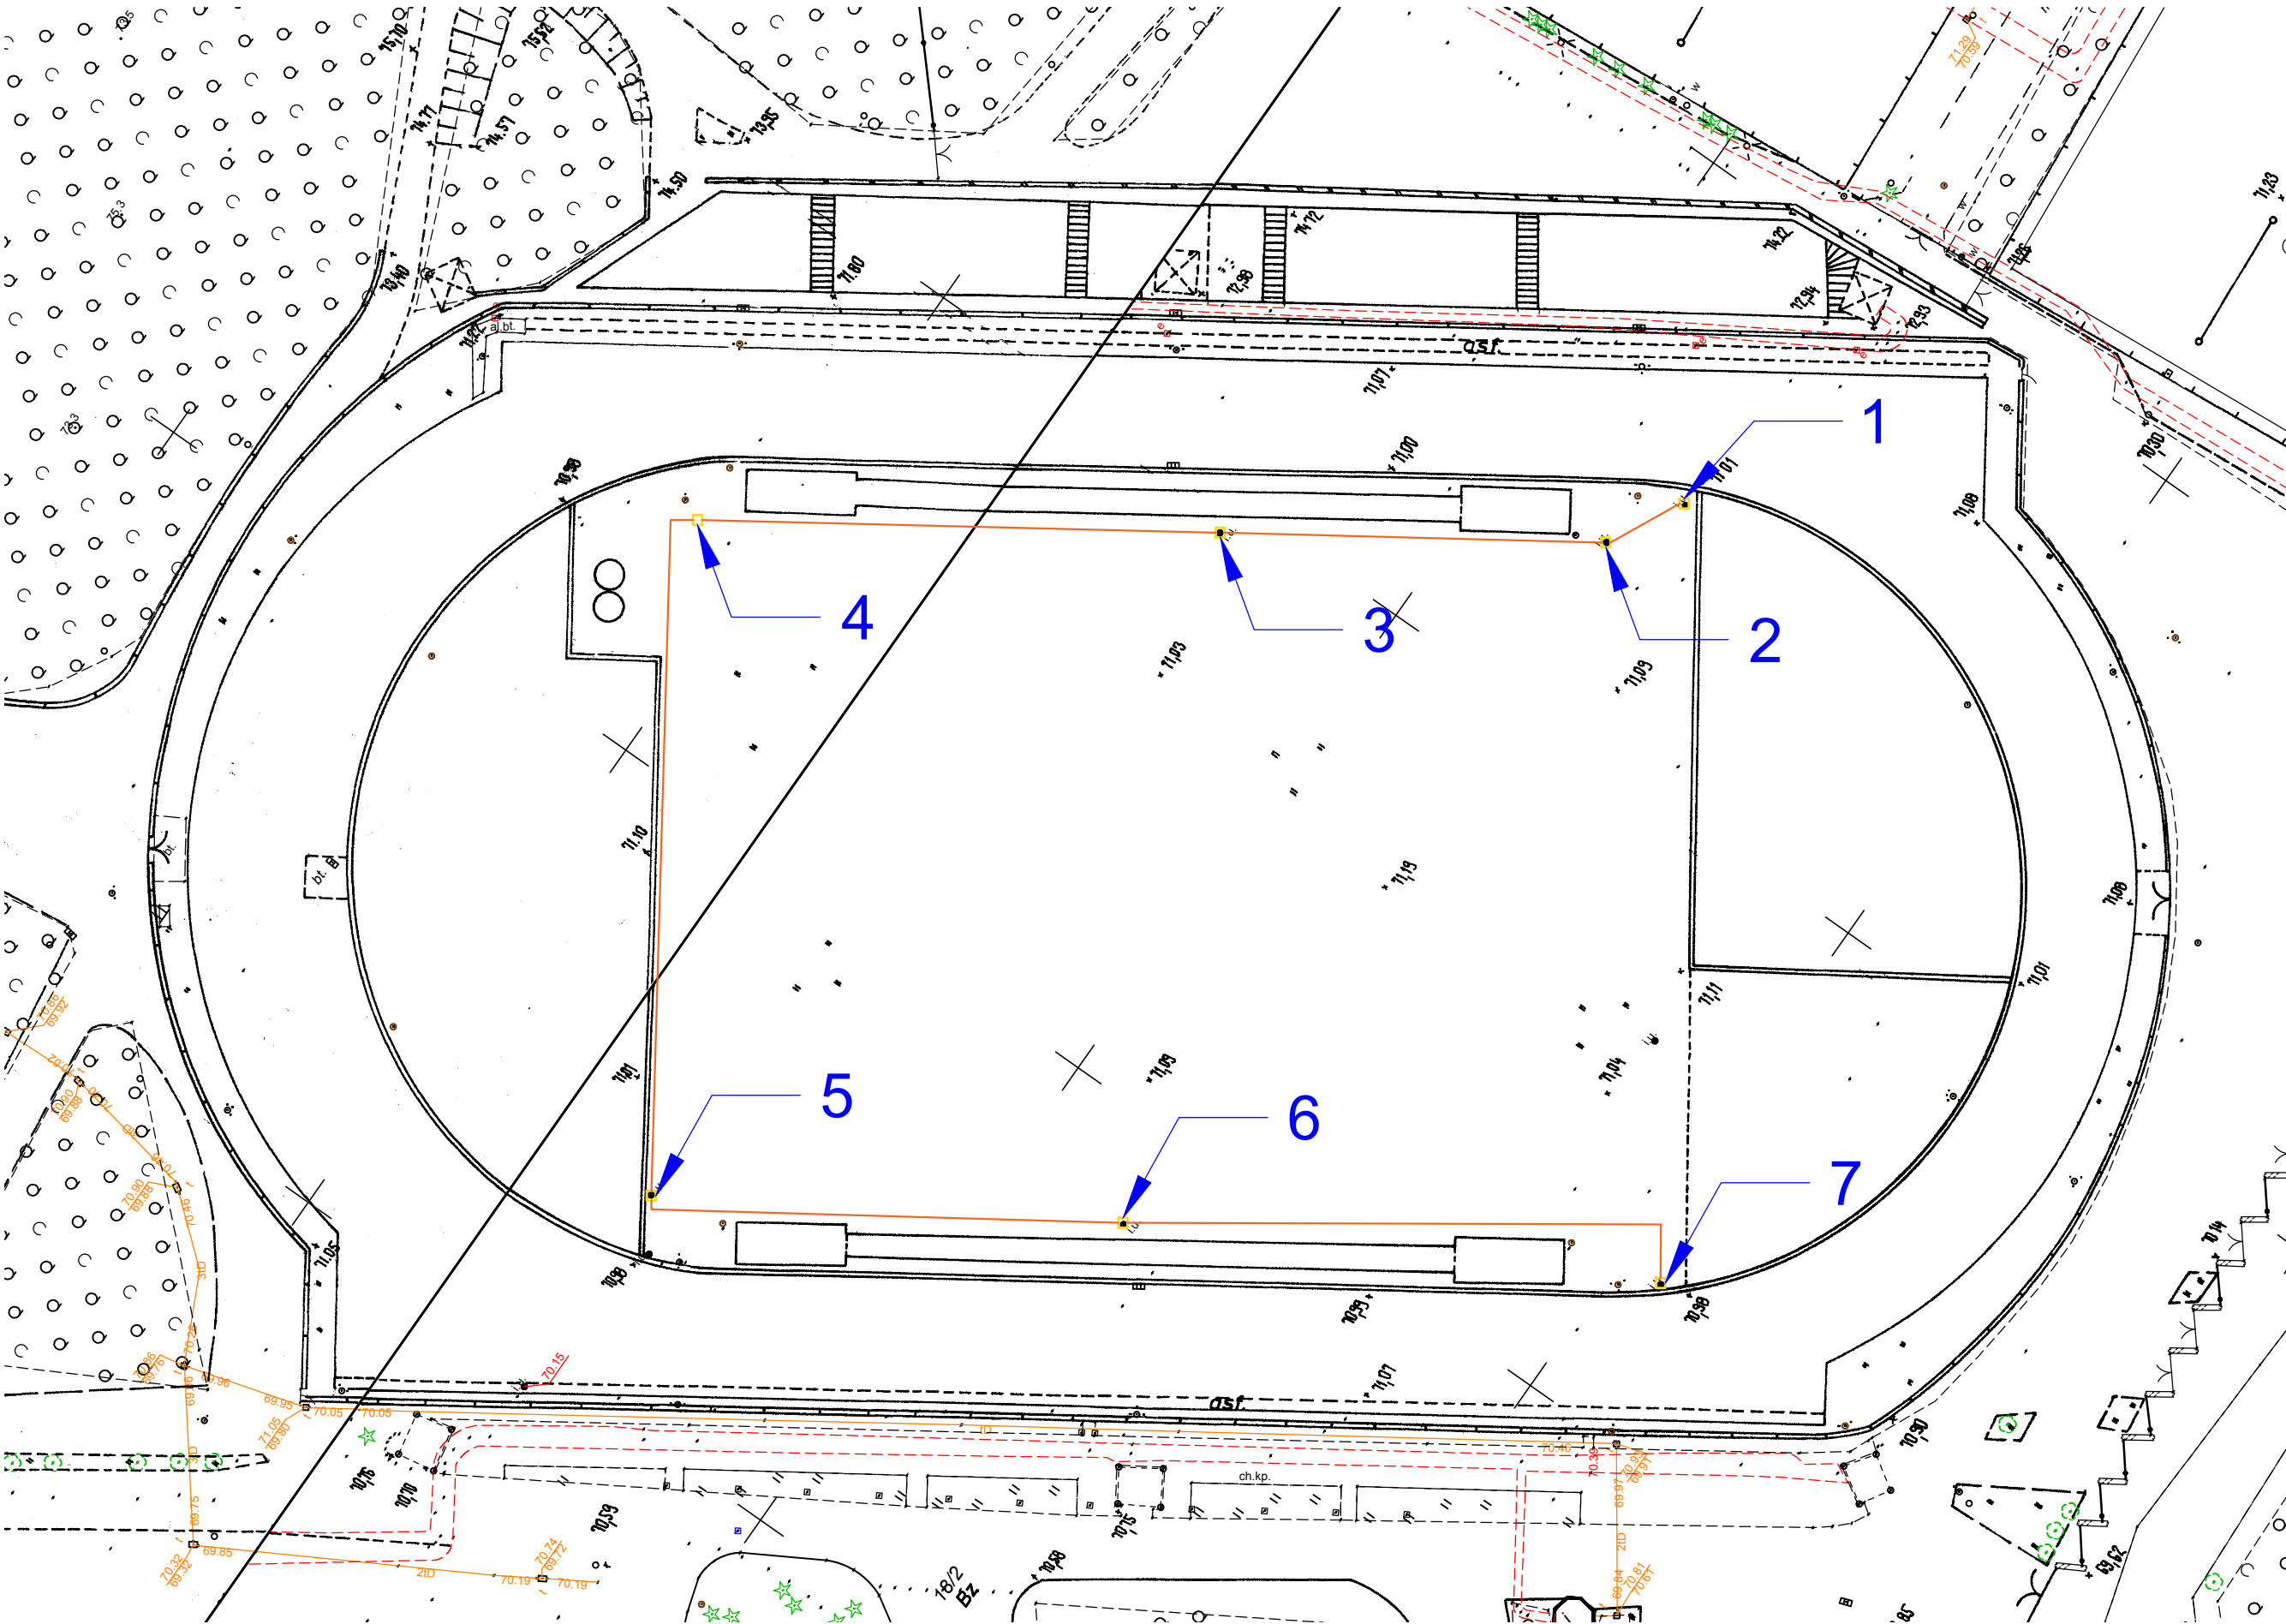

**Zakres prac związany z pracami modernizacyjnymi boiska lekkoatletycznego  
na terenie Poznańskich Ośrodków Sportu i Rekreacji oddział Gołecin ul.  
Warmińska 1 w Poznaniu.  
Kanalizacja Kablowa**

W zakres prac obejmuje:

1. Wykonanie wykopów w ziemnych na płycie boiska lekkoatletycznego pomiędzy istniejącymi studniami kanalizacji teletechnicznej od nr.1 do 7. - łącznie 240mb.
2. Połączenie istniejących studni kanalizacji teletechnicznej pojedynczą rurą typu „Arot” o średnicy 110mm.
3. Przywrócenie nawierzchni do stanu pierwotnego.