

MODERNIZAJA ŁAZIENKI



MODERNIZAJA
ŁAZIENKI


POSiR, Oddział Malta
ul. Wiankowa 3
61-131 Poznań

PROJEKT
NR. 3

DATA
15.05.2017

AUTOR
mgr inż. arch.
Ewa Hermanowska-Wnuk

B_{0.1}

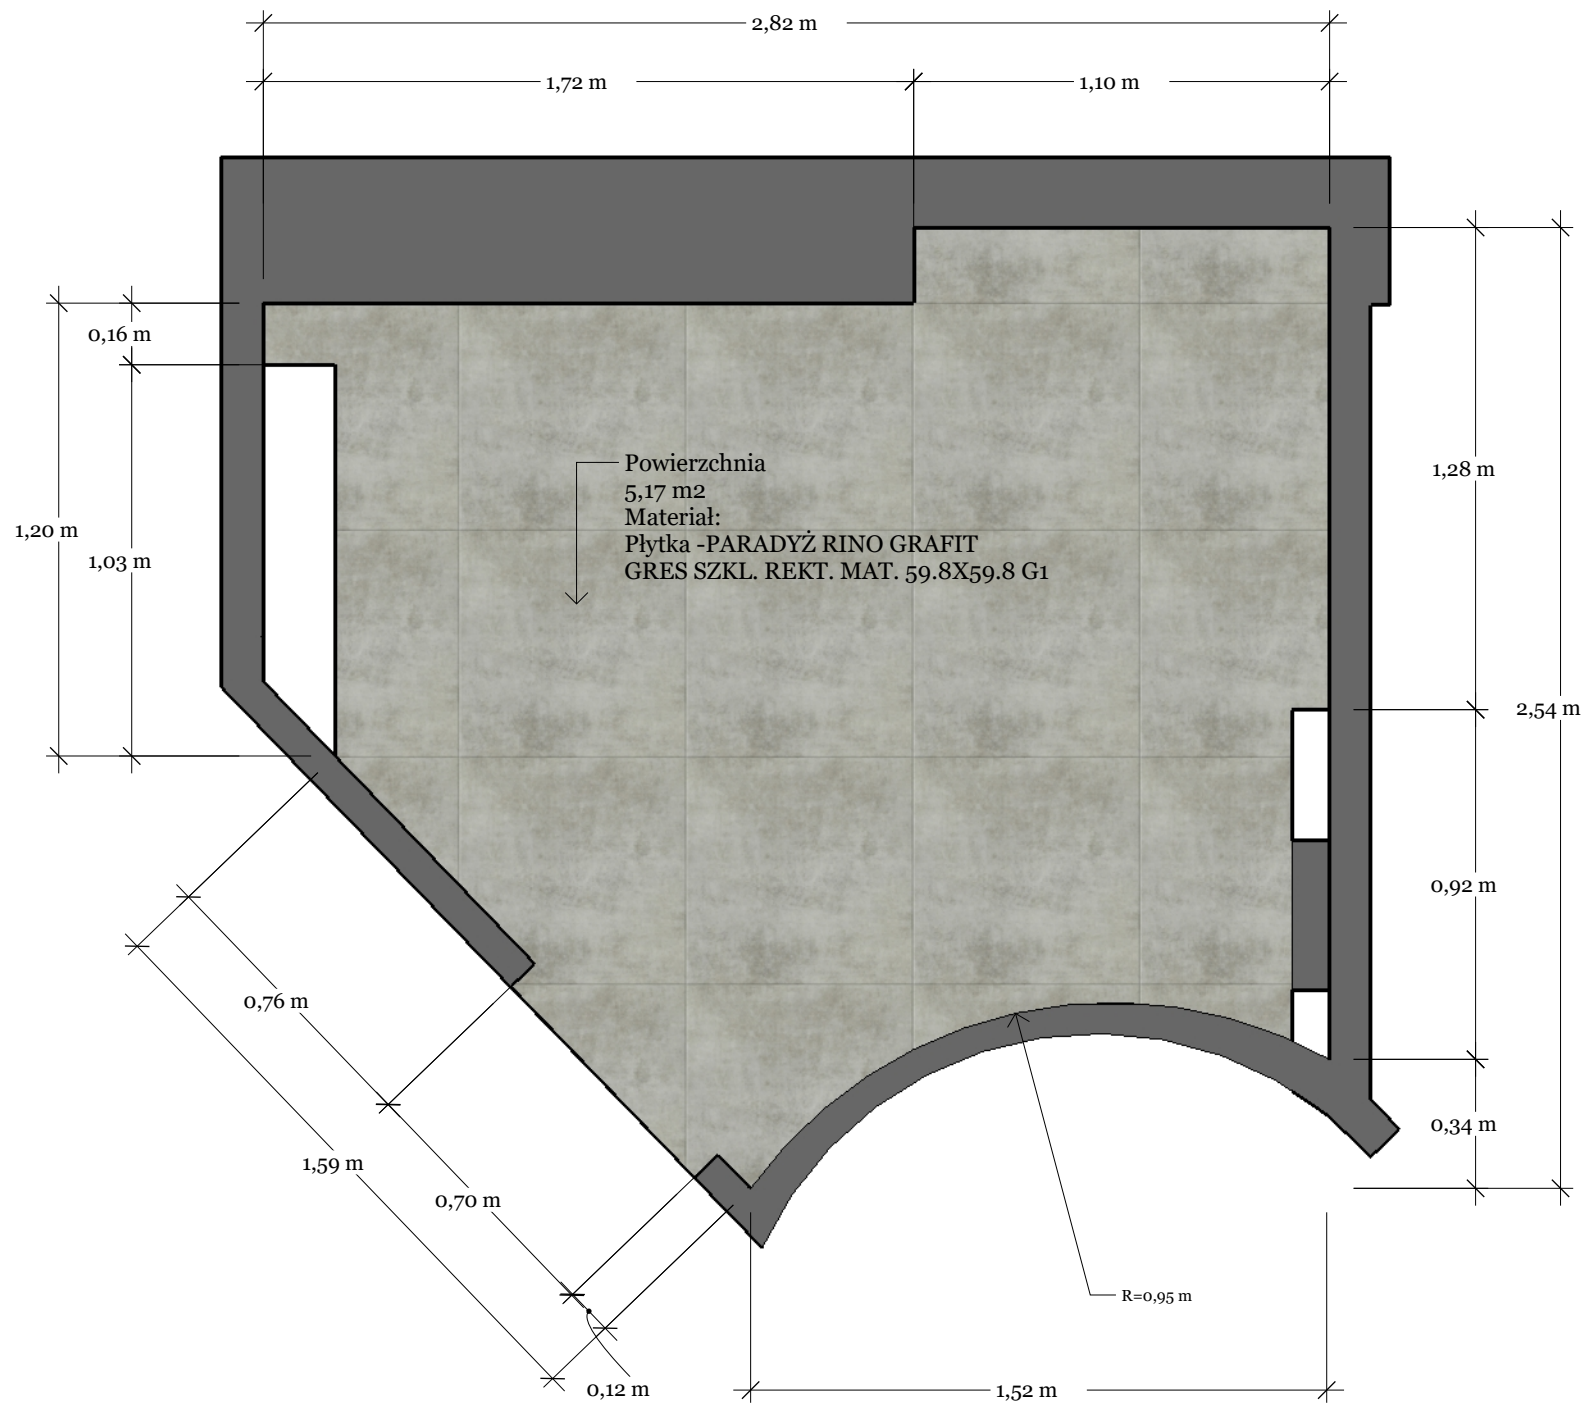

MODERNIZACJA
Łazienka

BRANŻA:
Architektura wnętrza
projekt koncepcyjny

RYSUNEK:
Rzut- podłoga

INWESTOR
POSiR, Oddział Malta
ul. Wiankowa 3
61-131 Poznań

AUTOR
mgr inż. arch.
Ewa Hermanowska-Wnuk

NUMER RYSUNKU
03 | 00

SKALA
1:20

DATA
15.05.2017

B_{0.2}

MODERNIZACJA Łazienka

BRANŻA:
Architektura wnętrza
projekt koncepcyjny

RYSUNEK:
Rzut- oświetlenie


INWESTOR
POSiR, Oddział Malta
ul. Wiankowa 3
61-131 Poznań

AUTOR
mgr inż. arch.
Ewa Hermanowska-Wnuk


NUMER RYSUNKU
03 | 00

SKALA
1:20

DATA
15.05.2017

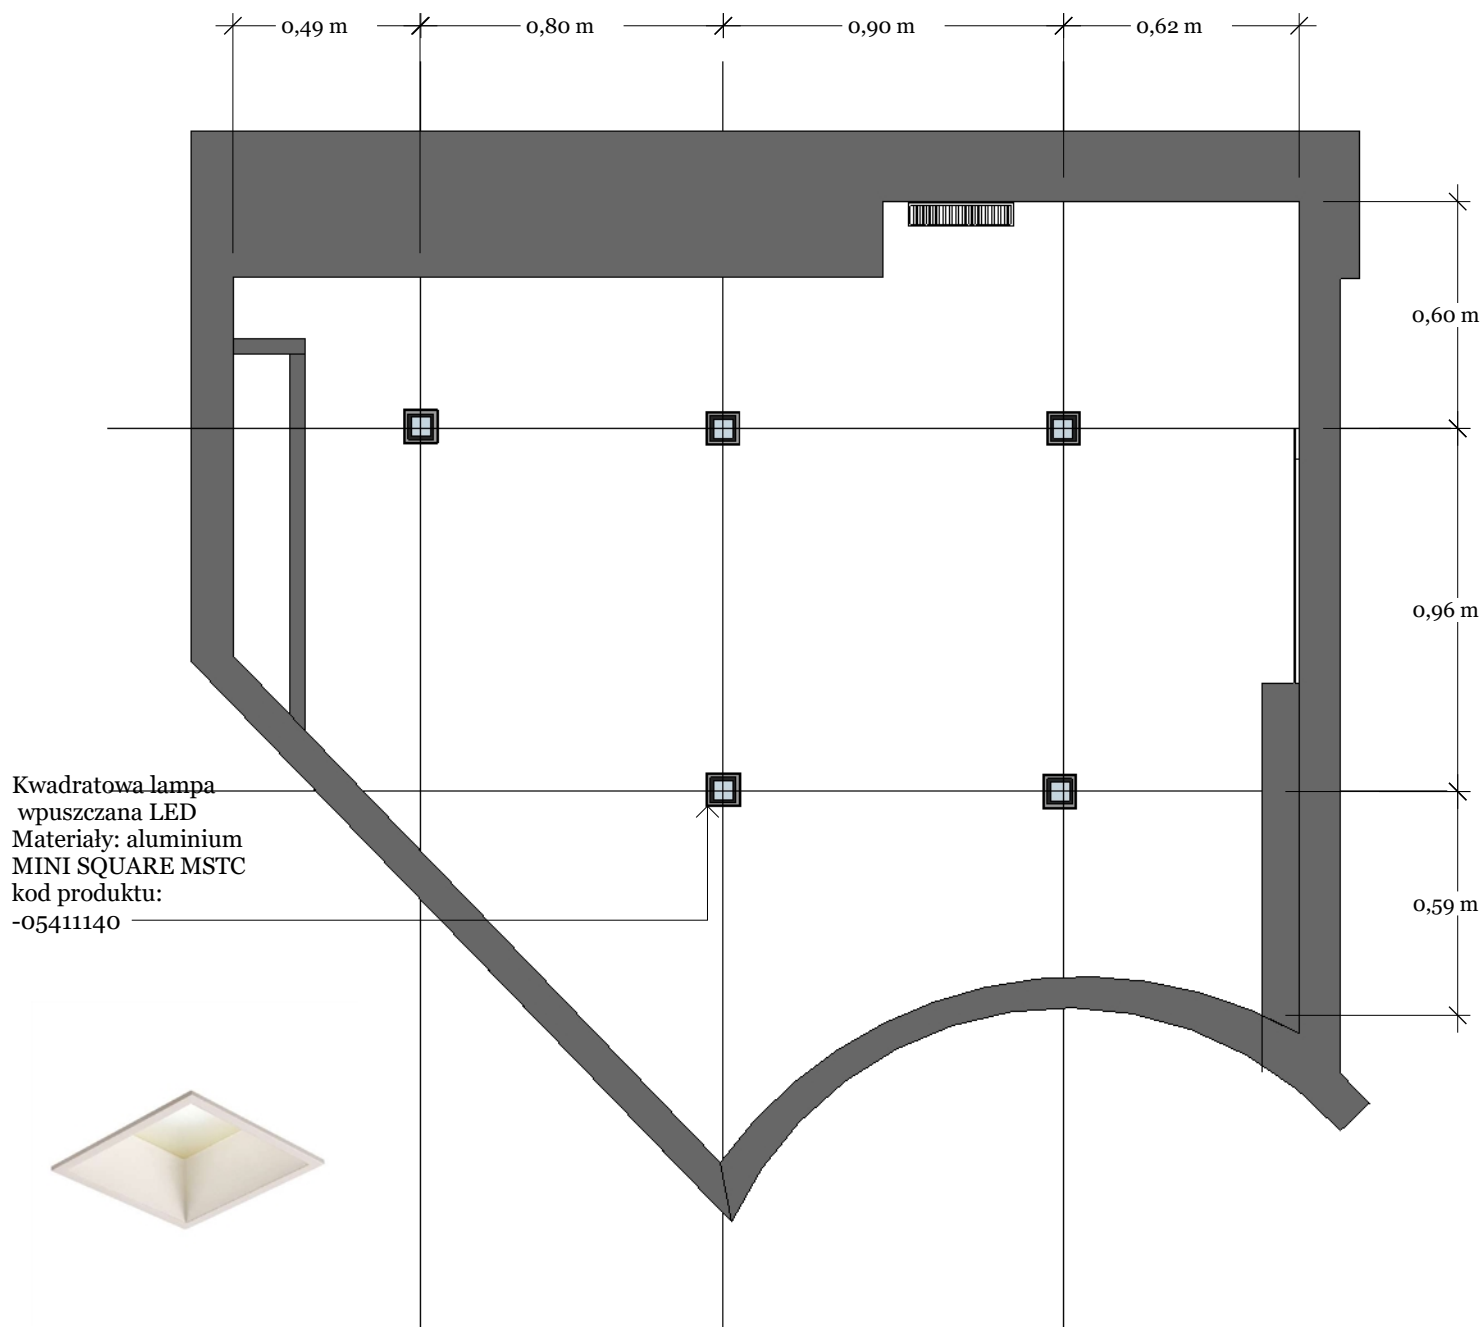

B_{0.3}

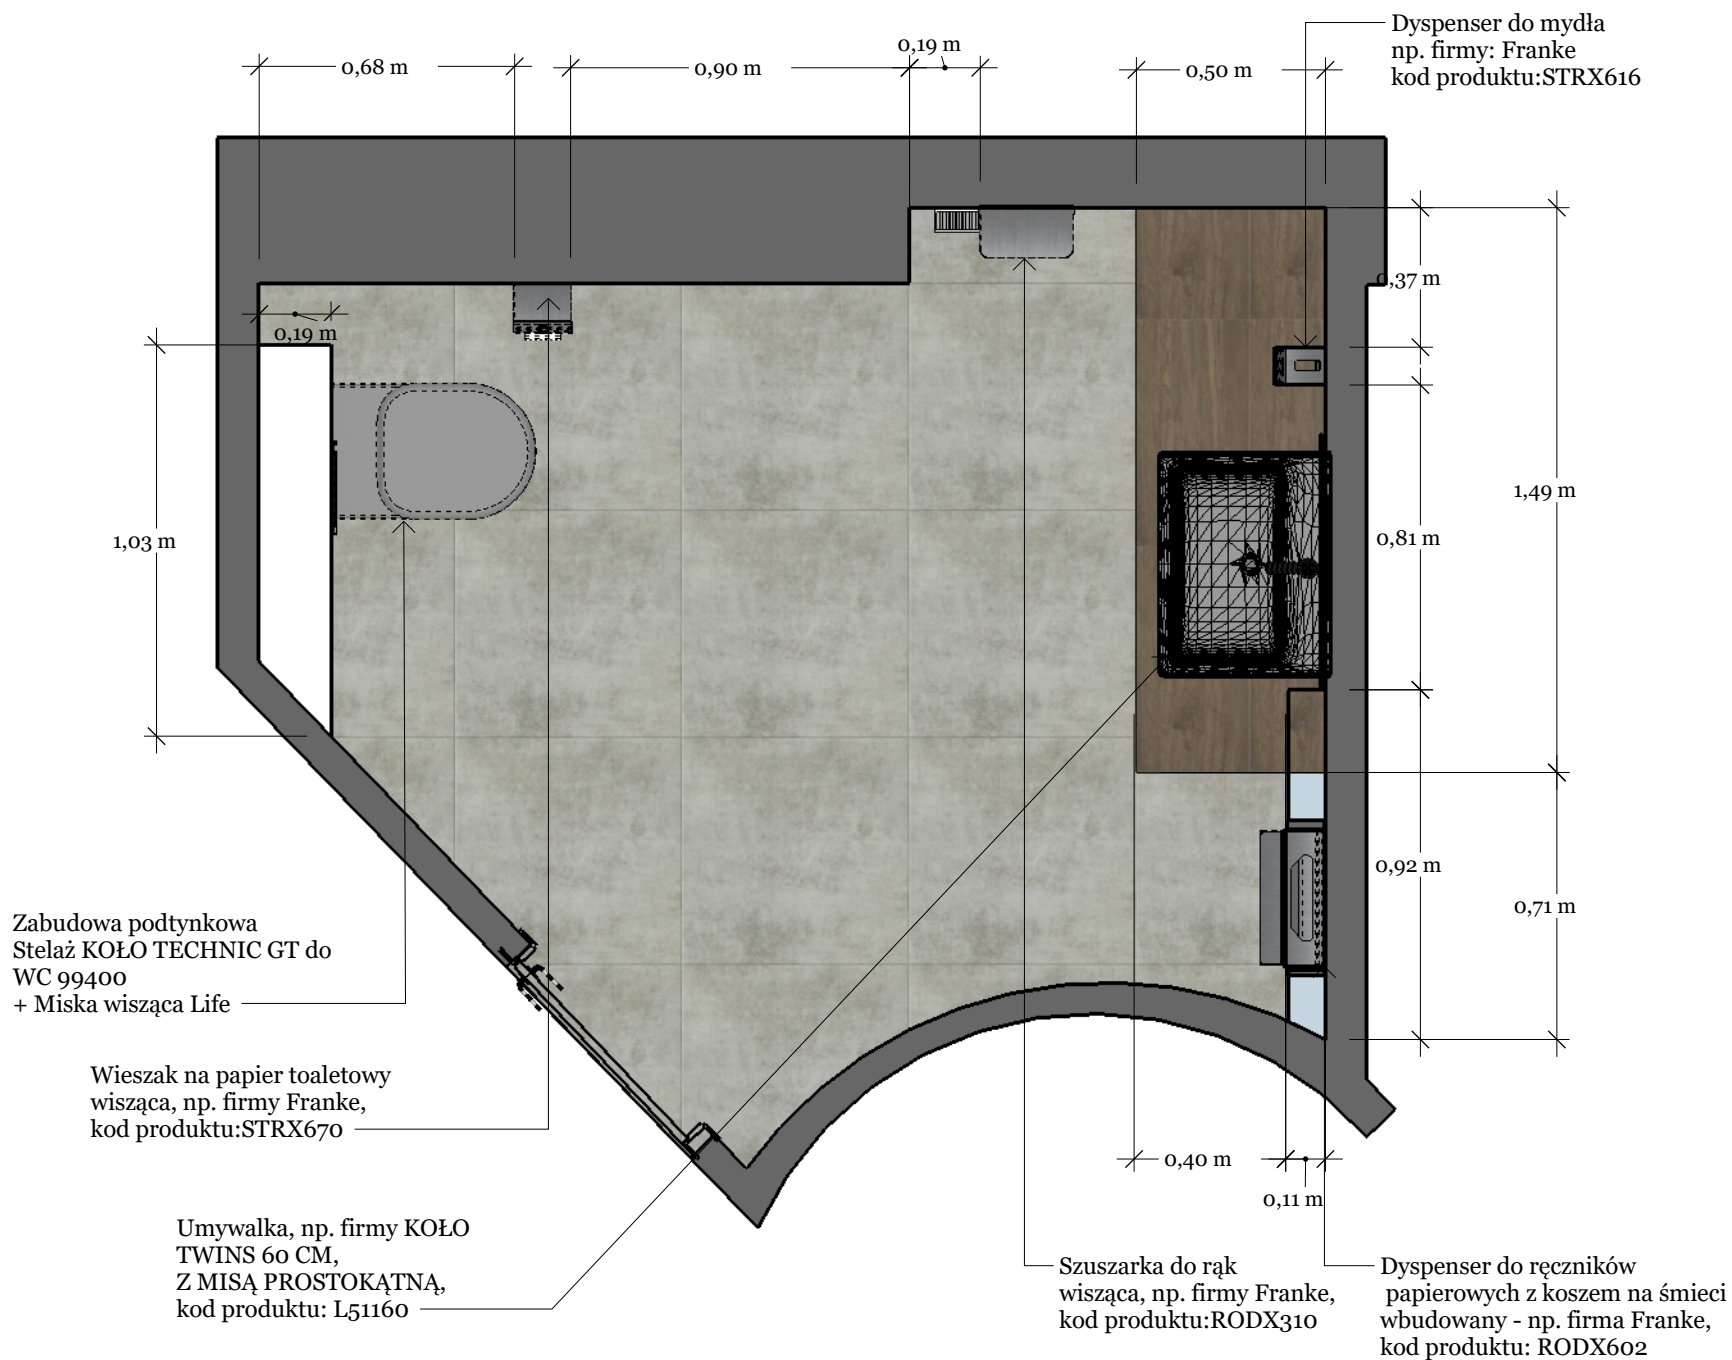

**MODERNIZACJA
Łazienka**

BRANŻA:
Architektura wnętrza
projekt koncepcyjny

RYSUNEK:
Rzut z opisem wyposażenia

INWESTOR
POSiR, Oddział Malta
ul. Wiankowa 3
61-131 Poznań

AUTOR
mgr inż. arch.
Ewa Hermanowska-Wnuk

NUMER RYSUNKU
03 | 00

SKALA
1:20

DATA
15.05.2017

B_{0.4}

MODERNIZACJA Łazienka

BRANŻA:
Architektura wnętrza
projekt koncepcyjny

RYSUNEK:
Rzut


INWESTOR
POSiR, Oddział Malta
ul. Wiankowa 3
61-131 Poznań

AUTOR
mgr inż. arch.
Ewa Hermanowska-Wnuk

NUMER RYSUNKU
03 | 00

SKALA
1:20

DATA
15.05.2017

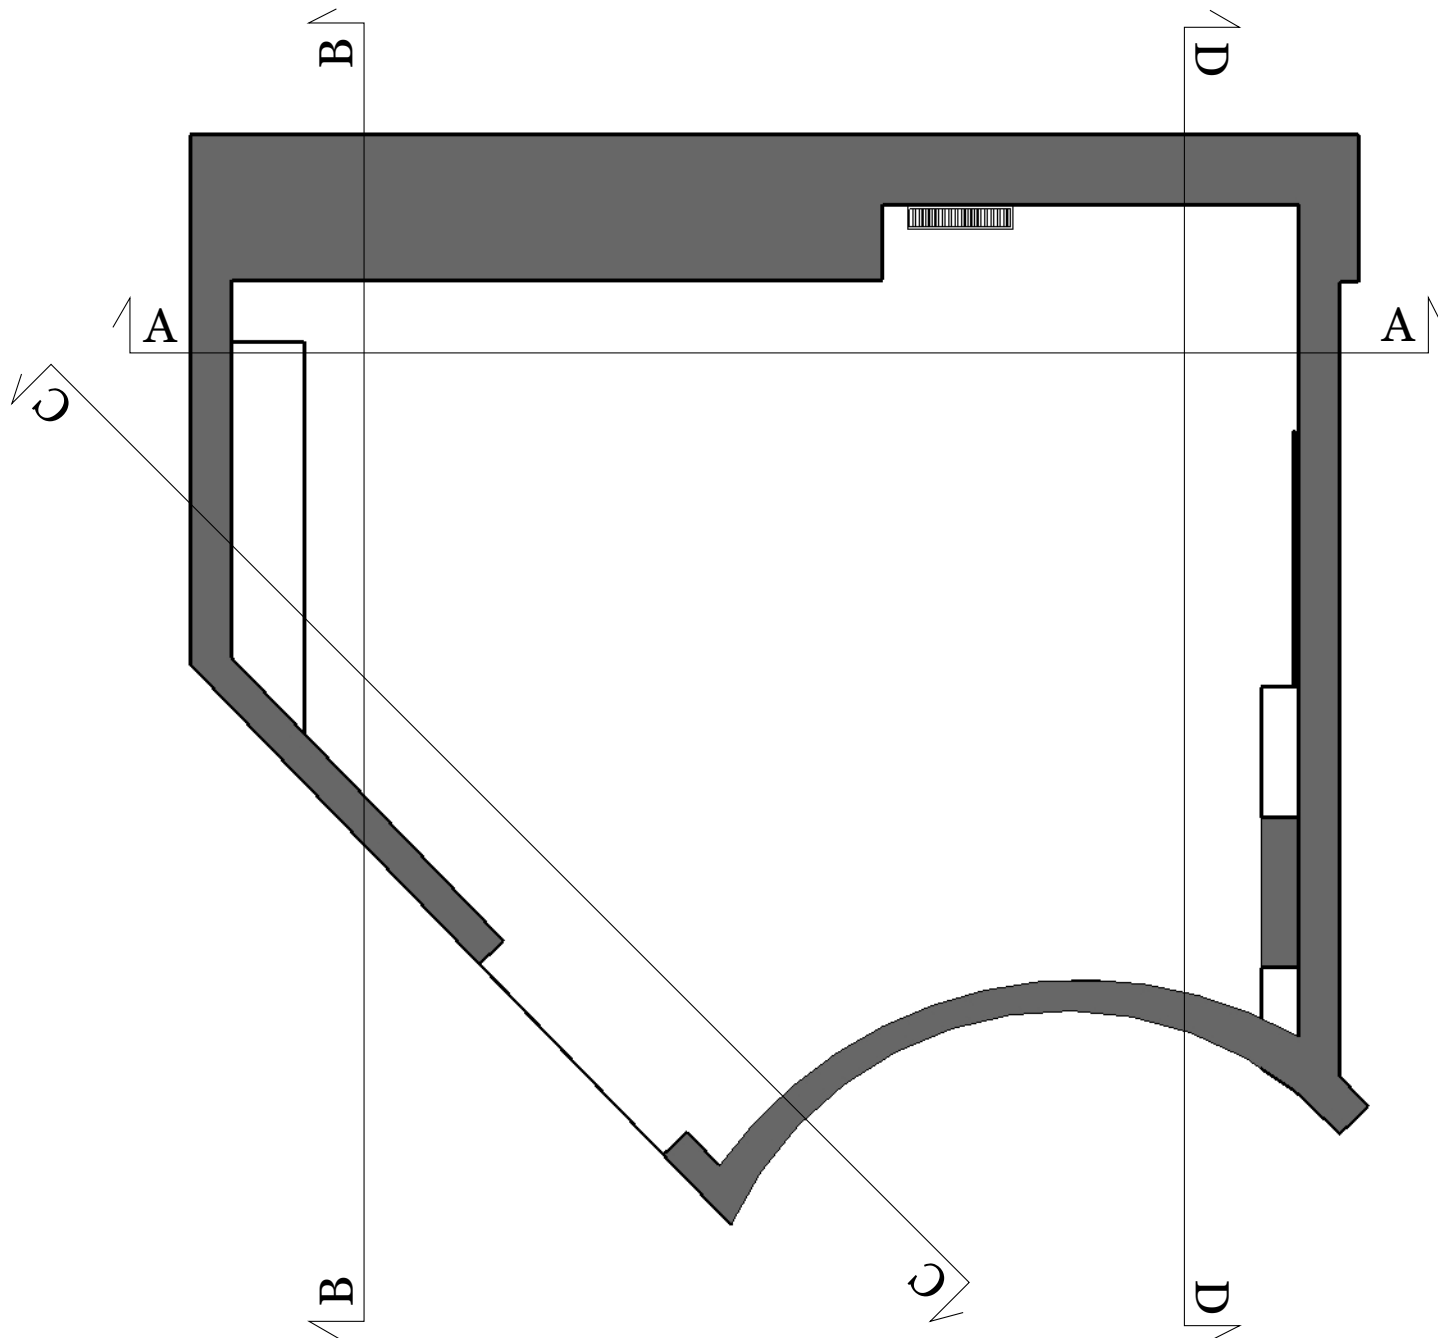


B_{0.5}

Szuszarka do rąk
wisząca, np. firmy Franke,
kod produktu:RODX310

Wieszak na papier toaletowy
wisząca, np. firmy Franke,
kod produktu:STRX670

Błat pod umywalkę
Materiały:
karton-gips,
płytki ściennie,
firma PARADYŻ,
Domus Brown, 30x60 cm

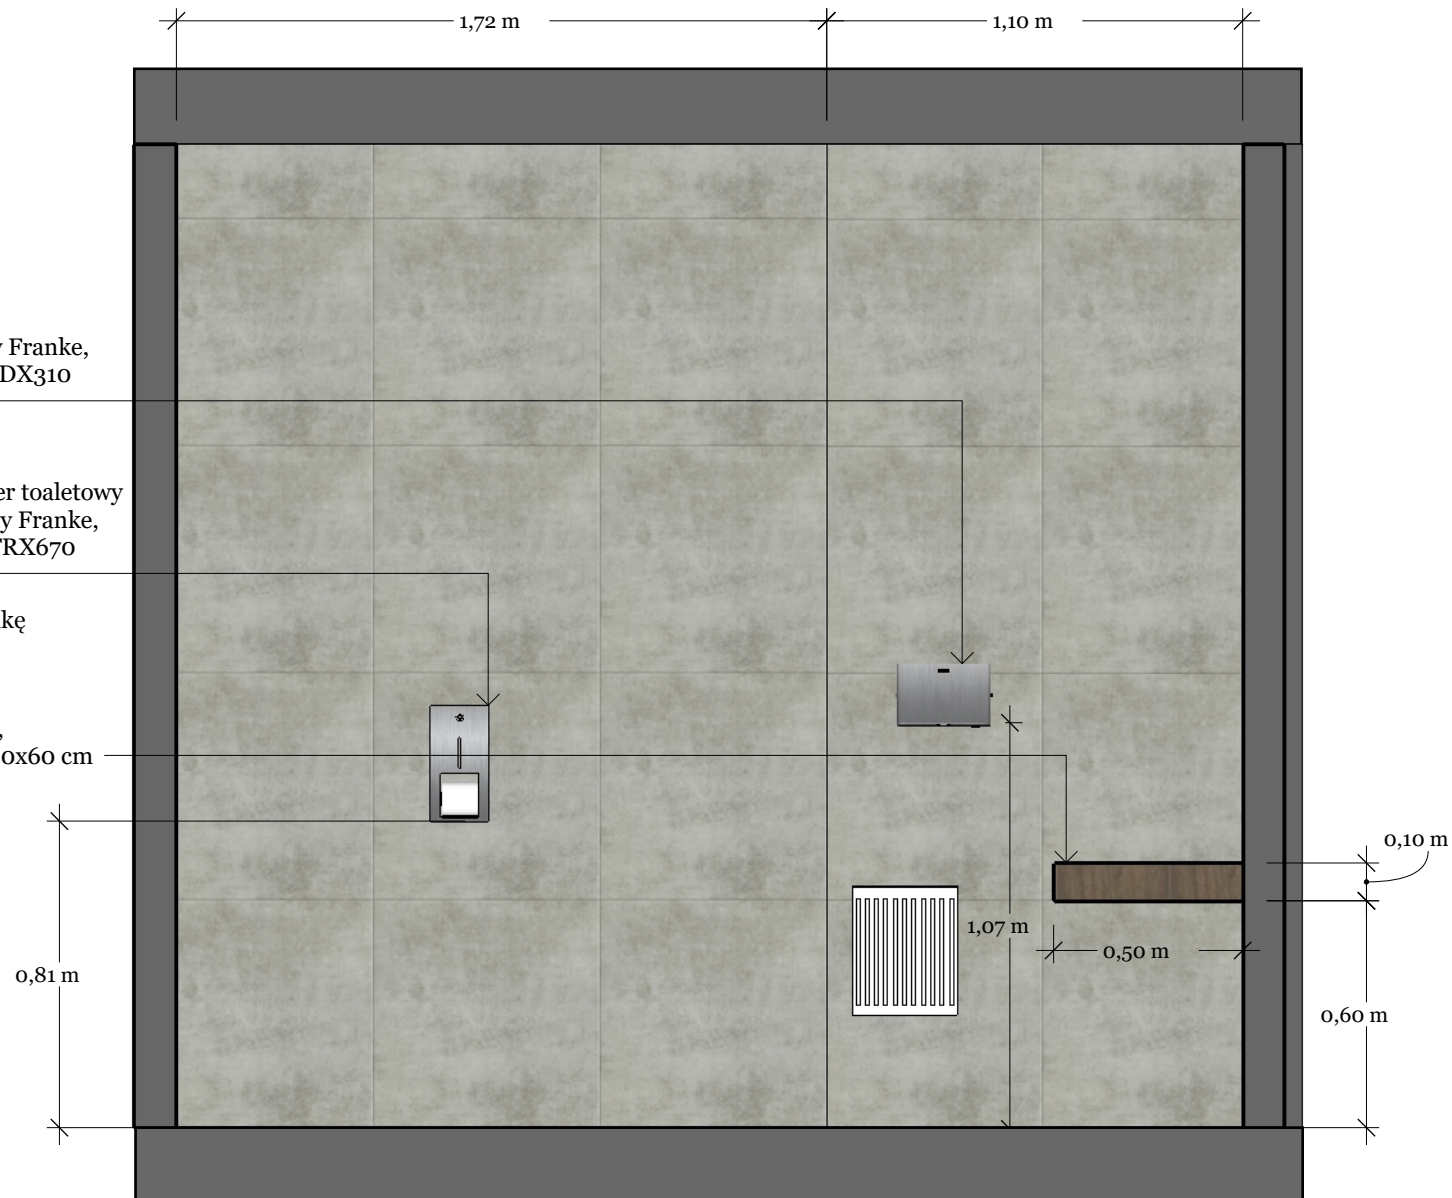

**MODERNIZACJA
Łazienka**

BRANŻA:
Architektura wnętrza
projekt koncepcyjny

RYSUNEK:
Widok A-A

INWESTOR
POSiR, Oddział Malta
ul. Wiankowa 3
61-131 Poznań


AUTOR
mgr inż. arch.
Ewa Hermanowska-Wnuk

NUMER RYSUNKU
03 | 00

SKALA
1:20

DATA
15.05.2017

B_{0.6}

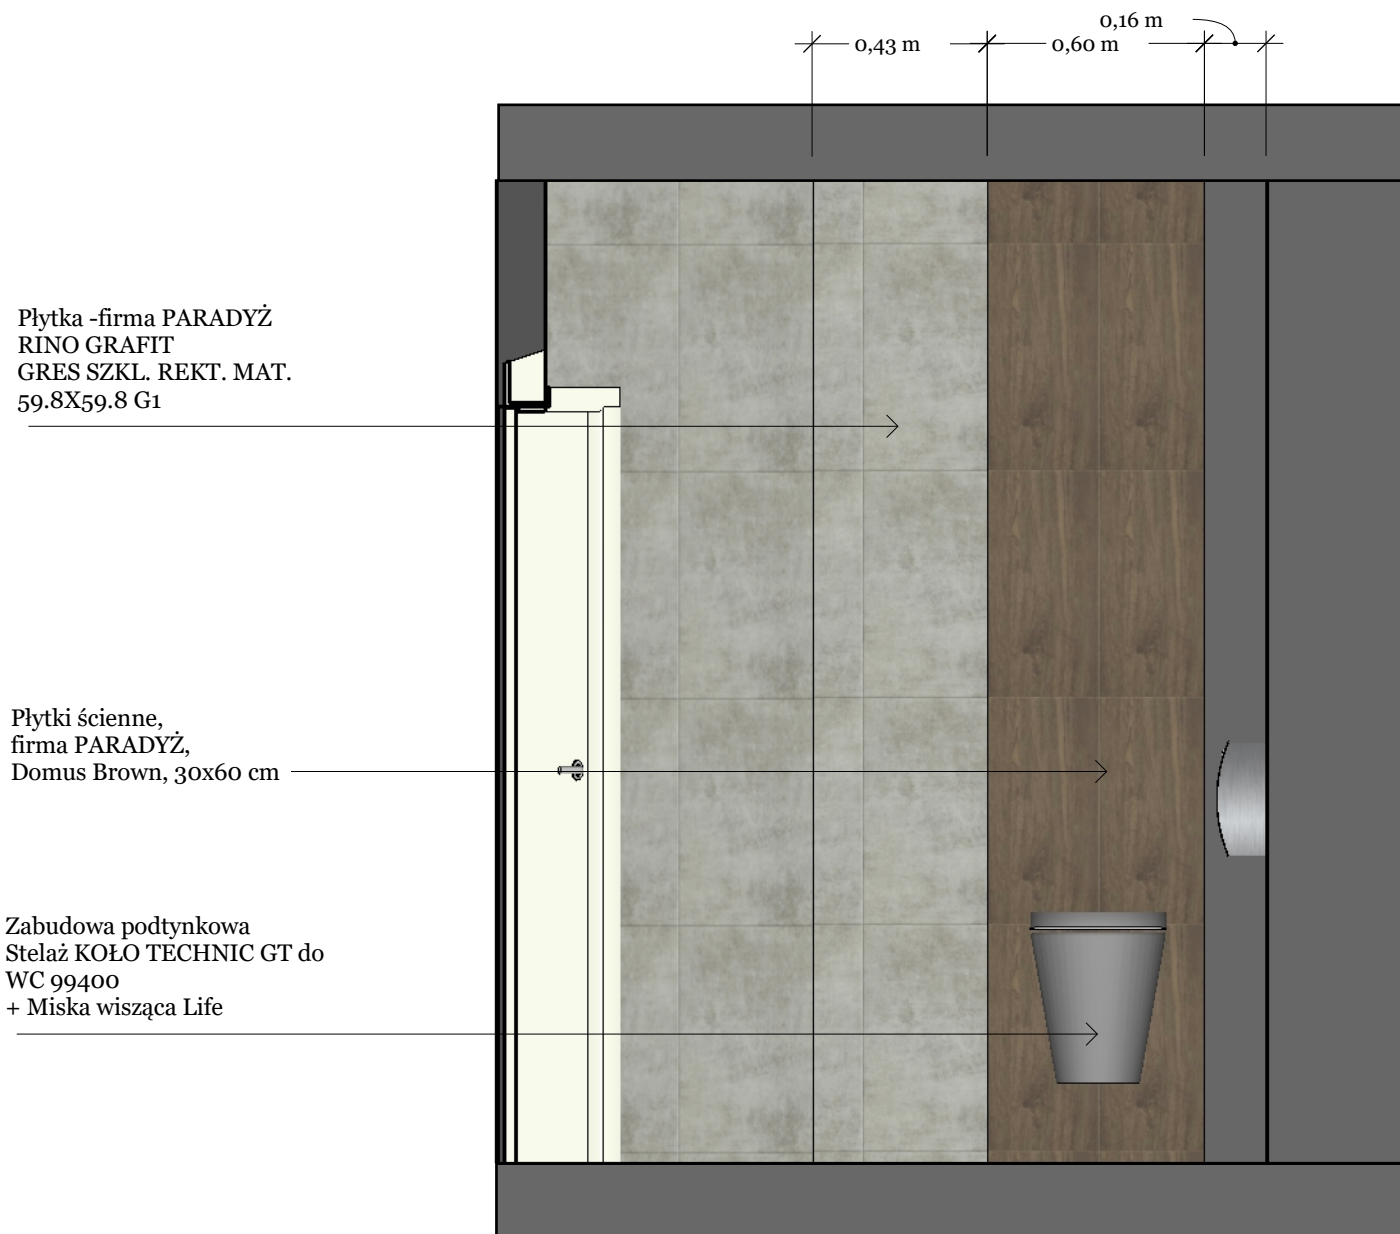

**MODERNIZACJA
Łazienka**

BRANŻA:
Architektura wnętrza
projekt koncepcyjny

RYSUNEK:
Widok B-B

INWESTOR
POSiR, Oddział Malta
ul. Wiankowa 3
61-131 Poznań


AUTOR
mgr inż. arch.
Ewa Hermanowska-Wnuk

NUMER RYSUNKU
03 | 00

SKALA
1:20

DATA
15.05.2017

B_{0.7}

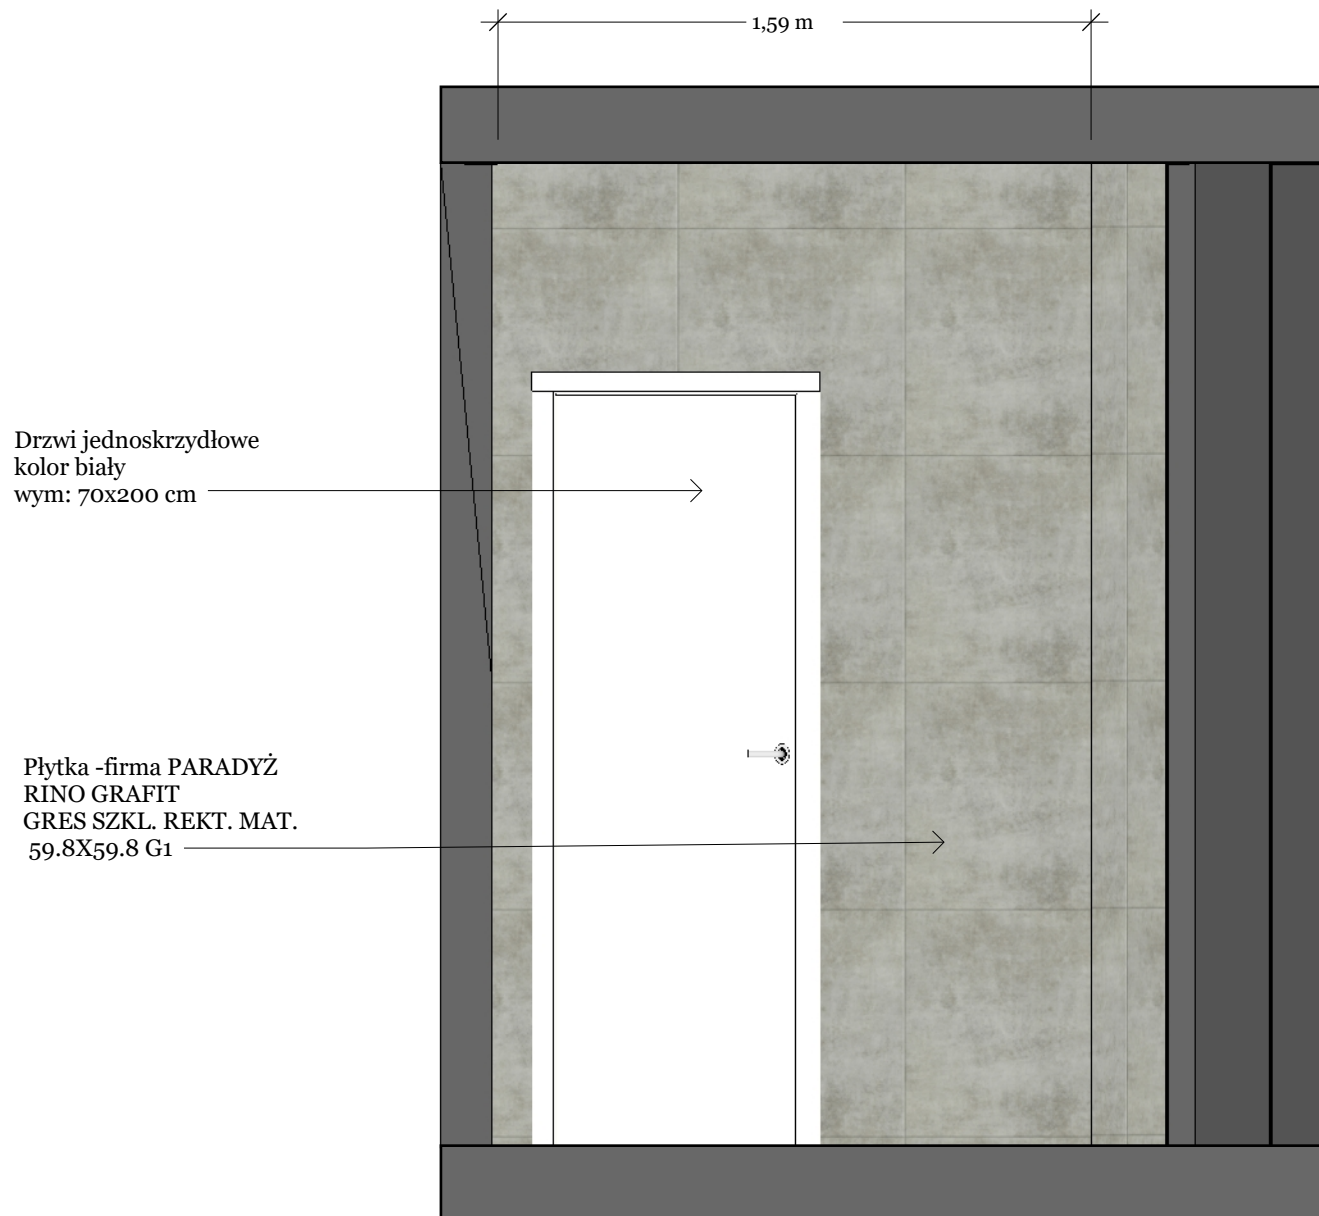

**MODERNIZACJA
Łazienka**

BRANŻA:
Architektura wnętrza
projekt koncepcyjny

RYSUNEK:
Widok C-C

INWESTOR
POSiR, Oddział Malta
ul. Wiankowa 3
61-131 Poznań


AUTOR
mgr inż. arch.
Ewa Hermanowska-Wnuk

NUMER RYSUNKU
03 | 00

SKALA
1:20

DATA
15.05.2017

B_{0.8}

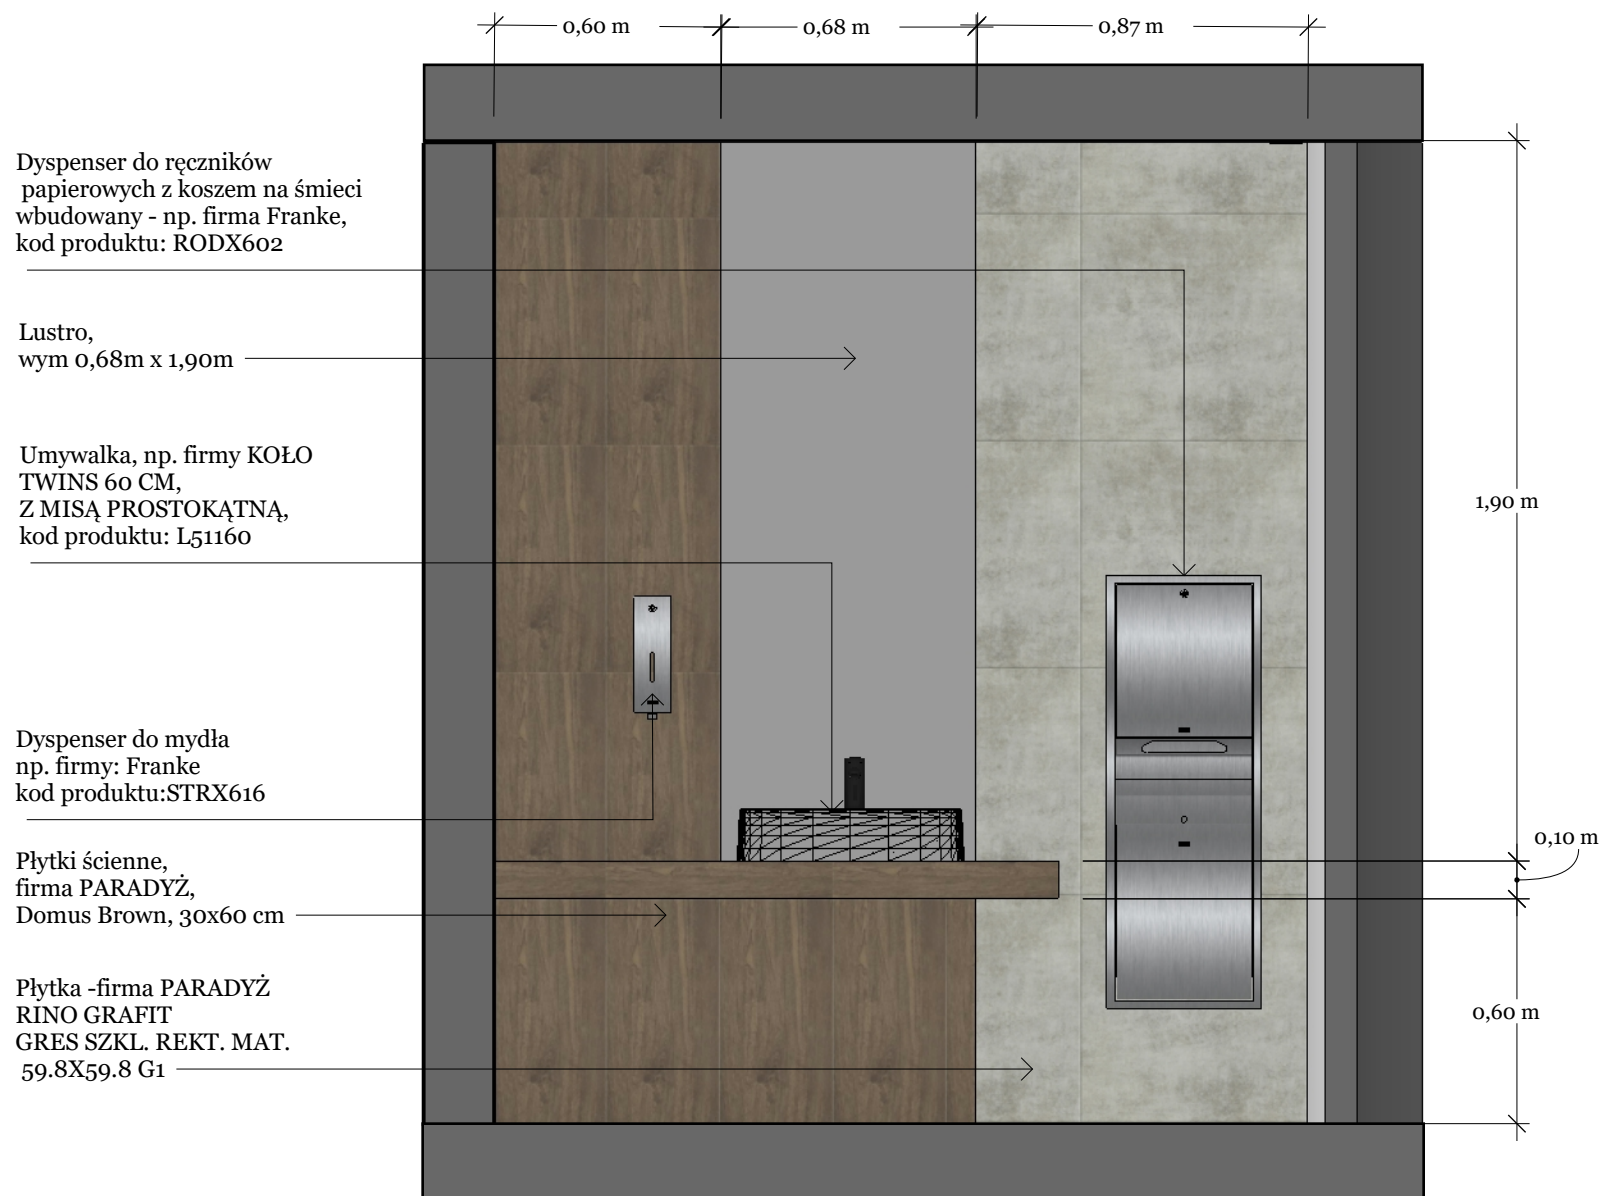

**MODERNIZACJA
Łazienka**

BRANŻA:
Architektura wnętrza
projekt koncepcyjny

RYSUNEK:
Widok D-D

INWESTOR
POSiR, Oddział Malta
ul. Wiankowa 3
61-131 Poznań

AUTOR
mgr inż. arch.
Ewa Hermanowska-Wnuk

NUMER RYSUNKU
03 | 00

SKALA
1:20

DATA
15.05.2017

B_{0.9}



**MODERNIZACJA
Łazienka**

BRANŻA:
Architektura wnętrza
projekt koncepcyjny

RYSUNEK:
Wizualizacja

INWESTOR
POSiR, Oddział Malta
ul. Wiankowa 3
61-131 Poznań

AUTOR
mgr inż. arch.
Ewa Hermanowska-Wnuk

NUMER RYSUNKU
03 | 00

SKALA
1:20

DATA
15.05.2017

B_{0.10}



MODERNIZACJA Łazienka

BRANŻA:
Architektura wnętrza
projekt koncepcyjny

RYSUNEK:
Wizualizacja

INWESTOR
POSiR, Oddział Malta
ul. Wiankowa 3
61-131 Poznań

AUTOR
mgr inż. arch.
Ewa Hermanowska-Wnuk

NUMER RYSUNKU
03 | 00

SKALA
1:20

DATA
15.05.2017

B_{0.11}

**MODERNIZACJA
Łazienka**

BRANŻA:
Architektura wnętrza
projekt koncepcyjny

RYSUNEK:
Wizualizacja




INWESTOR
POSiR, Oddział Malta
ul. Wiankowa 3
61-131 Poznań

AUTOR
mgr inż. arch.
Ewa Hermanowska-Wnuk


NUMER RYSUNKU
03 | 00

SKALA
1:20

DATA
15.05.2017

Miejsce	Nazwa	Opis	Zdjęcie
Podłoga	PARADYŻ RINO GRAFIT GRES SZKL. REKT. MAT. 59.8X59.8 G1	Powierzchnia: 5,17m ²	
Ściana	PARADYŻ RINO GRAFIT GRES SZKL. REKT. MAT. 59.8X59.8 G1	Powierzchnia: 15,09m ²	
Ściana	PARADYŻ, Domus Brown, 30x60 cm	Powierzchnia: 4,81m ²	
Ściana	TUBĄDZIN ILMA BROWN MOZAIKA 29.8X29.8 GAT 1	Powierzchnia: 4,51m ²	
Sufit	Kwadratowa lampa wpuszczana LED	Materiały: aluminium MINI SQUARE MSTC kod produktu: -05411140 Ilość: 5 szt	
Sufit	Zabudowa podwieszana	5,17m ²	

Wyposażenie	Zabudowa podtynkowa Stelaż KOŁO TECHNIC GT do WC 99400 + Miska wisząca Life	Ilość: 1 szt	
Wyposażenie	Umywalka TWINS 60 cm, z misą prostokątną, z otworem, z przelewem	Ilość: 1 szt	
Wyposażenie	Wieszak na papier toaletowy wiszący, np. firmy Franke, kod produktu:STRX670	Ilość: 1 szt.	
Wyposażenie	Suszarka do rąk wisząca, np. firmy Franke, kod produktu:RODX310	Ilość: 1 szt.	

Wyposażenie	Dyspenser do ręczników papierowych z koszem na śmieci wbudowany - np. firma Franke, kod produktu: RODX602	Ilość: 1 szt.	
Wyposażenie	Dyspenser do mydła np. firmy: Franke kod produktu:STRX616	Ilość: 1 szt.	