


Ekspertyza dendrologiczna na terenie  
północno-zachodniej części  
oddziału Gołęcin  
przy ul. Warmińskiej 1 w Poznaniu

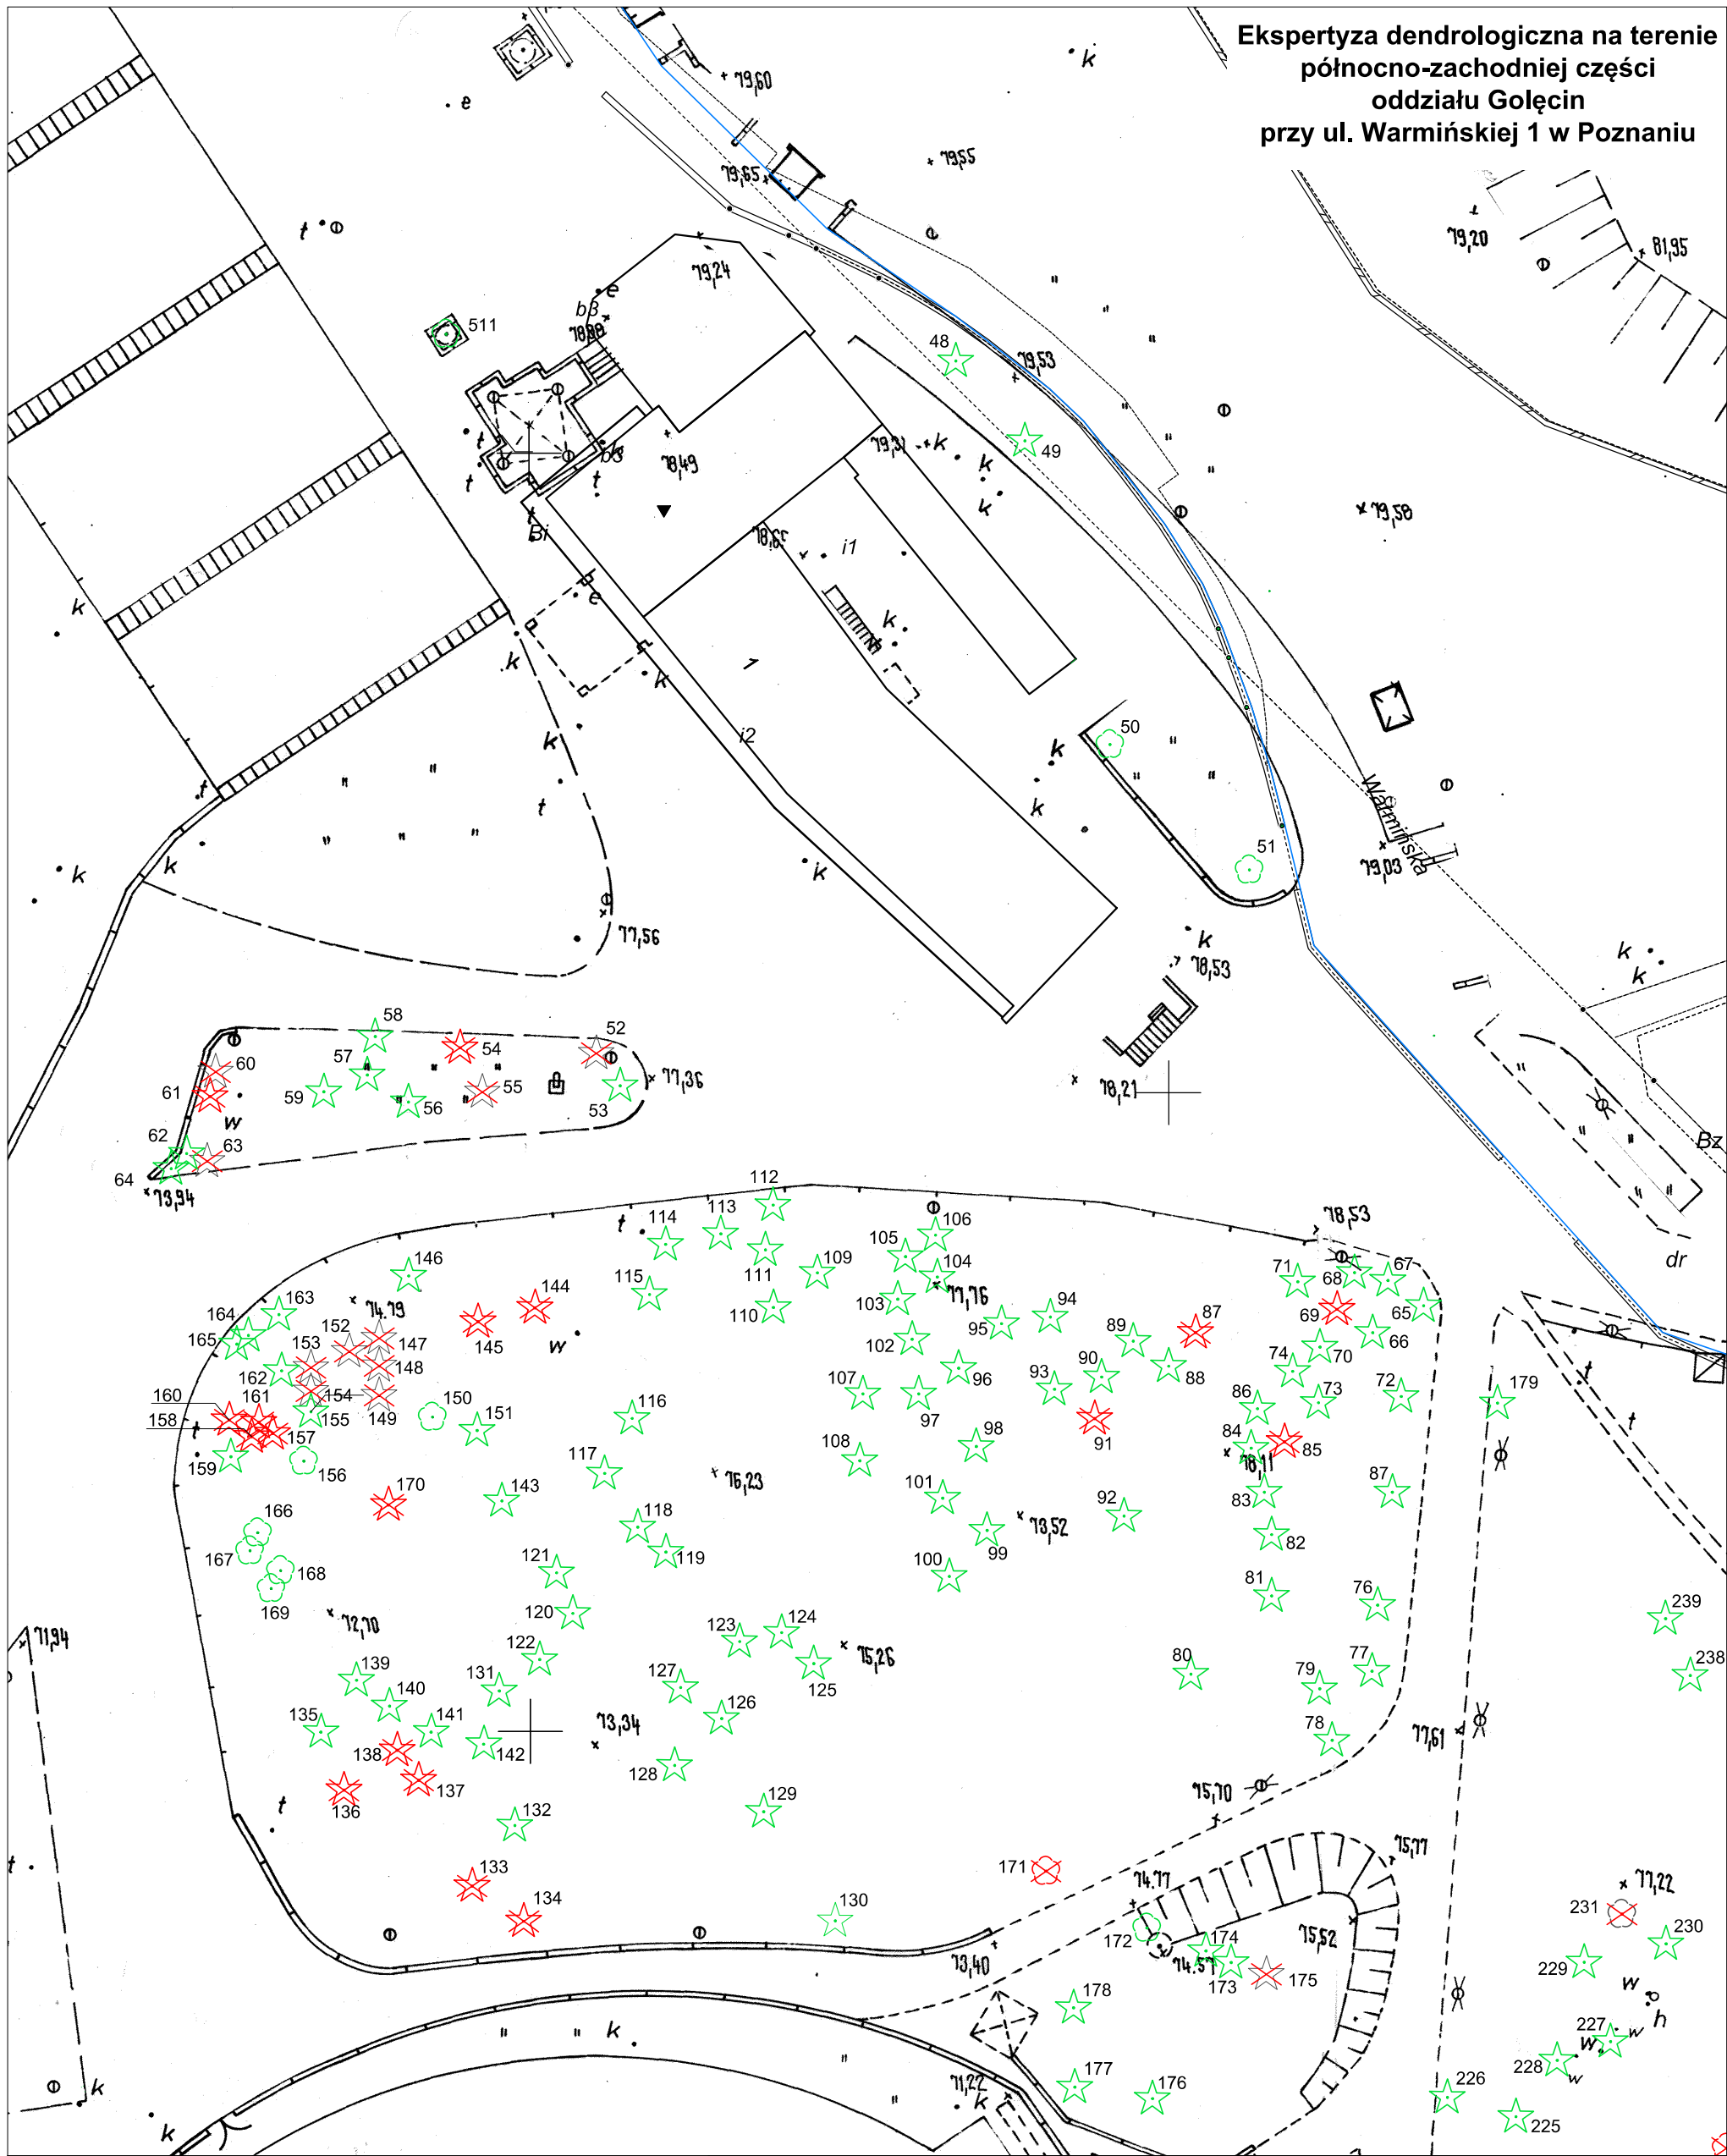

- Oznaczenia:
- drzewa iglaste przeznaczone do usunięcia (wymagające zezwolenia)
  - drzewa iglaste przeznaczone do usunięcia (niewymagające zezwolenia)
  - drzewa liściaste przeznaczone do usunięcia, w tym złomy (wymagające zezwolenia)
  - drzewa liściaste przeznaczone do usunięcia (niewymagające zezwolenia)
  - drzewa iglaste przeznaczone do pielęgnacji
  - drzewa liściaste przeznaczone do pielęgnacji
  - złomy do pozostawienia
  - 1-511 nr inwentaryzacyjny
  - zasięg opracowania

**LYNX**  
PRACOWNIA DENDROLOGICZNA

Pracownia dendrologiczna "LYNX" Ryszard Dudzic  
Os. Jana III Sobieskiego 7/151  
60-688 Poznań  
NIP 884-217-73-87  
REGON 020125252

Zamawiający	 ul. Jana Spychalskiego 34 61-553 Poznań				
Tytuł rysunku	Ekspertyza dendrologiczna na terenie północno-zachodniej części oddziału Gołęcin przy ul. Warmińskiej 1 w Poznaniu				
Lokalizacja	Poznań, przy ul. Warmińskiej 1				
Rysunek sporządziła	mgr inż. Katarzyna Mądrachowska	Podpis			
Projektant sprawdzający	Podpis	Uprawnienia	Data	Skala	Nr rys.
mgr inż. Ryszard Dudzic		Inspektor Nadzoru Terenów Zieleni: nr SITO/NOT 189/2006; Inspektor ds. Pielęgnacji i Ochrony Drzew nr PTChD-NOT/III/01/47/13	06.2019r.	1:500	5