Na podstawie art. 12b ust. 5a ustawy z dnia 17 r
geodezyjne i kartograficzne (Dz. U. z 2020 r.
oświadczam, że dokumenty powstałe w wyni
uzyskały pozytywny wynik wer

ZG-OUG.4104.1557.20
(Dane identyfikujące zgłoszenie prac geo
PREZYDENT MIASTA POZN
(Nazwa organu Służby Geodezyjnej i Kartograficznej k

Usługi Geodezyjno-Kartograficzne-To
(Wykonawca prac geodezyjnyc

Tomasz Przybylak , nr upr.
(Imię i nazwisko oraz nr uprawnień zawodowych kierow

ZG-OUG.4104.1557.2021_1_nr_1 z
(Numer oraz data dokumentu potwierdzającego wynik
Jestem świadomy odpowiedzialno
złożenie fałszywego oświad

MAPA DO CELÓW PROJE

Oznaczenie katastralne zgłoszenia pracy geodezyjnej
Księgi wieczyste
Jednostka ewidencyjna — identyfikator / nazwa
Obręb ewidencyjny — identyfikator / nazwa
Skala mapy
Stan aktualny na dzień
Rodzaj układu współrzędnych — prostokątnych płaskich / wysokości
Skutki prac mających wpływ na zagospodarowanie gruntów
Kody użytków gruntowych, które nie podlegają ujawnieniu w bazie danych ewidencji gruntów i budynków

Usługi Geodezyjno-Kartograficzne
Tomasz Przybylak
Os. Oświecenia 98/31
61-211 Poznań
NIP 9721001052

Toma
gebde
nr

Oznaczenie granic obszaru, który był przedmiotem aktuali

Za zgodność z oryginałem
podpis

mgr inż. Krzysztof Szczepaniak
upr. bud. do projektowania i kierow
robotami budowlanymi bez ogranic
w specjalności drogowej
nr upr. WKP/0257/POOD/08
nr upr. WKP/0265/OWOD/16

Załącznik nr 1

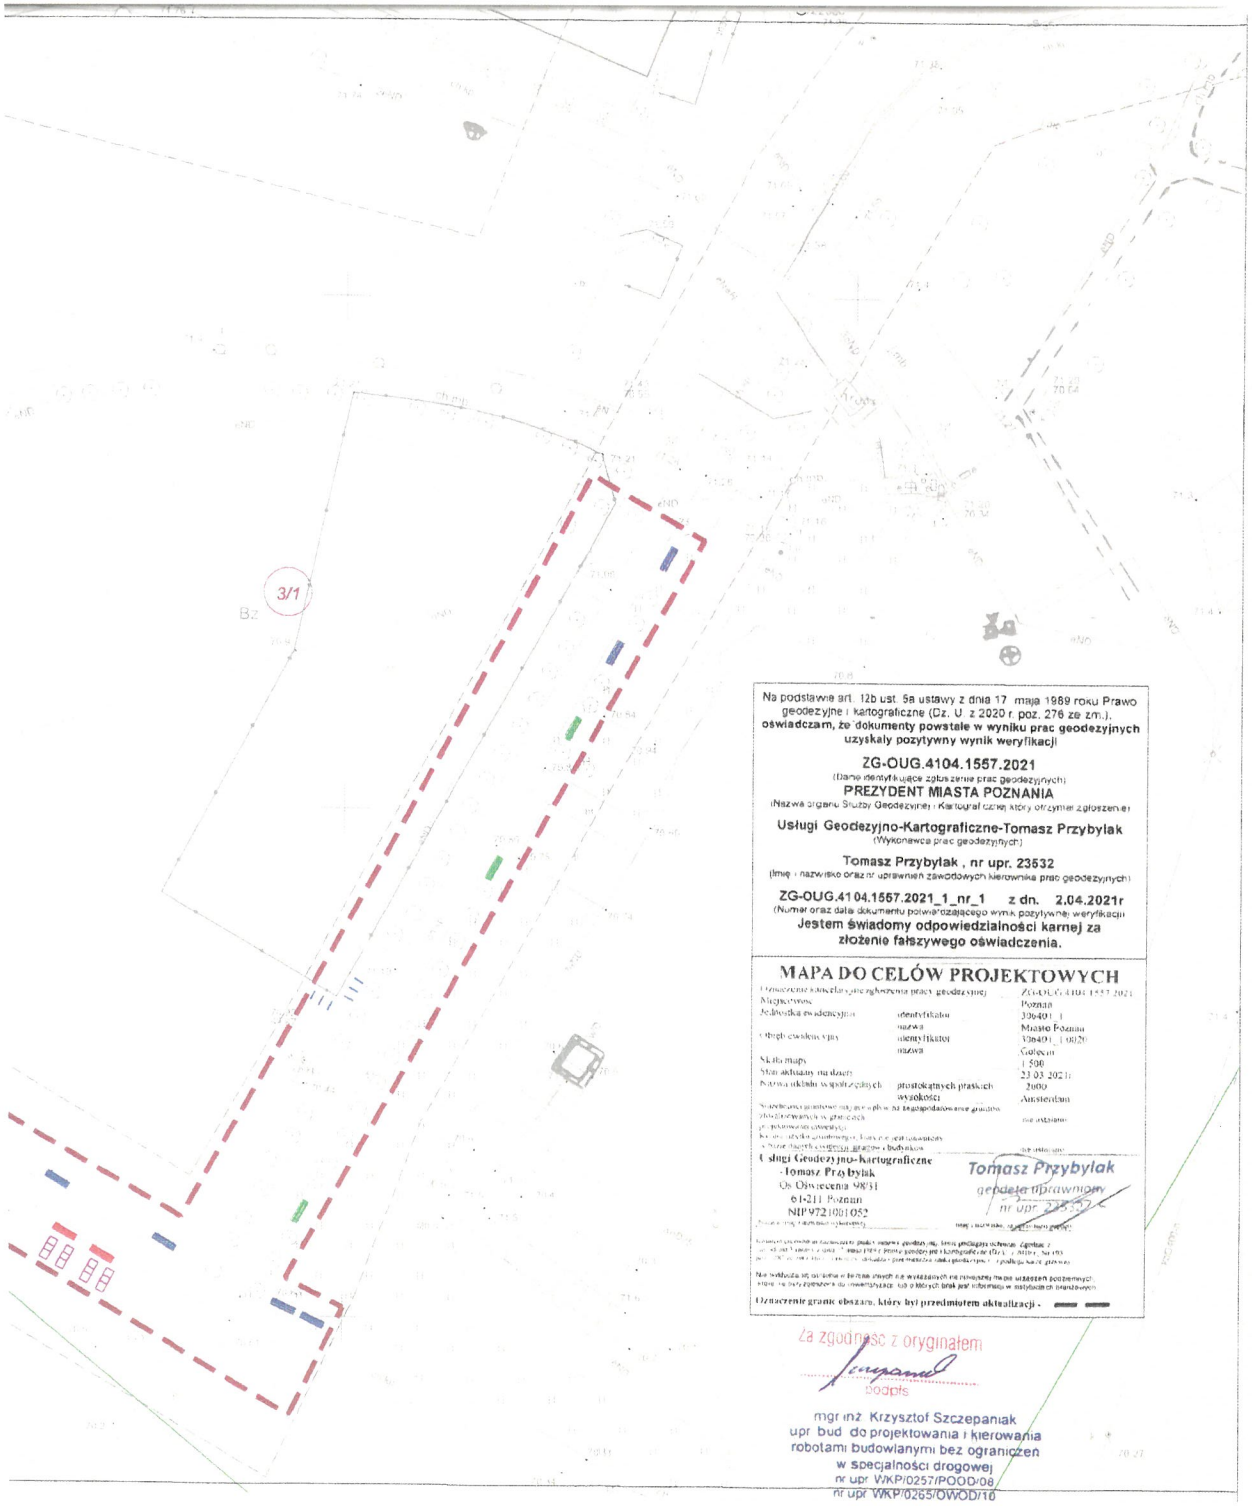

Na podstawie art. 12b ust. 5a ustawy z dnia 17 maja 1989 roku Prawo geodezyjne i kartograficzne (Dz. U. z 2020 r. poz. 276 ze zm.), **oświadczam, że dokumenty powstałe w wyniku prac geodezyjnych uzyskały pozytywny wynik weryfikacji**

ZG-OUG.4104.1557.2021
(Dane identyfikujące zgłoszenie prac geodezyjnych)
PREZYDENT MIASTA POZNANIA
(Nazwa organu Służby Geodezyjnej i Kartograficznej który otrzymał zgłoszenie)
Usługi Geodezyjno-Kartograficzne-Tomasz Przybylak
(Wykonawca prac geodezyjnych)
Tomasz Przybylak , nr upr. 23532
(Imię i nazwisko oraz nr uprawnień zawodowych kierownika prac geodezyjnych)
ZG-OUG.4104.1557.2021_1_nr_1 z dn. 2.04.2021r
(Numer oraz data dokumentu potwierdzającego wynik pozytywnej weryfikacji)
Jestem świadomy odpowiedzialności karnej za złożenie fałszywego oświadczenia.

MAPA DO CELÓW PROJEKTOWYCH

Numer(y) kolejny(e) zgłoszenia pracy geodezyjnej		ZG-OUG.4104.1557.2021
Miejscowość		Poznań
Jednostka ewidencyjna	identyfikator	306401_1
	nazwa	Miasto Poznań
Obręb ewidencyjny	identyfikator	306401_1.0020
	nazwa	Golęcin
Skala mapy		1:500
Stan aktualny na dzień		23.03.2021r.
Nazwa układu współrzędnych	płaskich prostokątnych	2000
	wysokości	Amsterdam
Sporządzający opracowanie		nie istnieje
Usługi Geodezyjno-kartograficzne - Tomasz Przybylak, Os. Oświecenia 98/31, 61-211 Poznań, NIP 9721001052		Tomasz Przybylak geodeta uprawniony nr upr. 23532

Oznaczenie granic obszaru, który był przedmiotem aktualizacji -

Za zgodność z oryginałem
podpis
mgr inż. Krzysztof Szczepaniak
upr. bud. do projektowania i kierowania robotami budowlanymi bez ograniczeń w specjalności drogowej
nr upr. WKP/0257/POOD/08
nr upr. WKP/0265/OWOD/10

Legenda

- projektowana ławka typu LAW-06
- projektowana ławka typu LAW-06 w miejsce istniejącej likwidowanej ławki
- istniejąca ławka do likwidacji
- projektowany leżak miejski stały kotwiony
- projektowane stojaki na rowery typu STO-02
- istniejące stojaki na rowery do likwidacji
- 3/1 numer działki, na której zlokalizowana jest inwestycja
- granica działek
- granica inwestycji

Nazwa Firmy	NBProjekt Krzysztof Szczepaniak NADZÓR BUDOWA PROJEKT ul. Wł. Komara 2, 62-050 Mosina tel. +48 606443379, e-mail: biuro.nbprojekt@wp.pl
Inwestor:	Miasto Poznań Poznańskie Ośrodki Sportu i Rekreacji - Samorządowy Zakład Budżetowy ul. Spychalskiego 34, 61-553 Poznań
Temat	Modernizacja infrastruktury kompleksu Rusałka w Poznaniu - mała architektura

Projektant branży drogowej	mgr inż. Krzysztof Szczepaniak	Nr uprawnień: WKP/0257/POOD/08	Podpis
		Nr uprawnień:	

Nazwa rysunku: PLAN ZAGOSPODAROWANIA TERENU

Data	Faza	Skala	Nr. rys.
04.2021	Materiały zgłoszeniowe	1:500	1