

Projekt modernizacji Trybun Głównych
na Torze Regatowym Malta w Poznaniu

UWAGA:
1. Wszystkie roboty należy wykonywać zgodnie z Polskimi Normami, "Warunkami technicznymi wykonania i odbioru robót, budowlano-montażowych opracowanymi przez Instytut Techniki Budowlanej oraz zasadami wiedzy i sztuki budowlanej.

2. Każdy składnik projektowy należy rozpatrywać i rozpoznawać w dokumentacji w kontekście wszystkich rysunków, które do tego składnika się odnoszą z uwzględnieniem wszystkich opisów technicznych i zasad sztuki budowlanej

3. Ze względu na charakter obiektu, wszystkie wymiary i rzędne należy sprawdzić na budowie, precyzyjnie wytyczyć geodezyjnie na etapie wykonawczym.

4. Uwagi i opisy zamieszczone w części opisowej projektu są integralną częścią niniejszego opracowania.

5. Wszelkie prawa zastrzeżone. Kopiowanie, reprodukcowanie i rozpowszechnianie bez zgody Autora projektu zabronione.

DO DEMONTAŻU
- WYKOŃCZENIE ŚCIANKI COKOŁOWEJ
- ELEMENTY STAL. przeznaczone do renowacji
- ROZBIÓRKI NAWIERZCHNIA I PODBUDOWA Z BETONU

DO WYKONANIA
- ŚCIANKA COKOŁOWA
- CIENKOWARSTWOWE TYNKI SYSTEMOWE
- NAWIERZCHNIE Z KOSTKI BETONOWEJ OZDOBNEJ
- MALOWANIE ŚCIAN, SŁUPÓW, SUFITÓW


BUDYNEK ADMINISTRACYJNO-KONFERENCYJNY
POZA ZAKRESEM OPRACOWANIA

RZUT KONDYGNACJI I
poziom -3,23

tytuł: Projekt modernizacji Trybun Głównych
na Torze Regatowym Malta
w Poznaniu
adres: Ul. Wiankowa 3, Poznań
Działka nr ewid. 8, 19, obr.: 03, ark: 20
Działka nr ewid. 4/2, 5, obr.: 07, ark: 2
Poznańskie Ośrodki Sportu i Rekreacji
ul. Sychalskiego 34
61-553 Poznań

projektant: **waart**
BIURO PROJEKTOWE I OBSŁUGI INWESTYCJI
arch. P. Jasiniak nr upr. 7131/45/P/2000
arch. W. Kajocho

tytuł: PROJEKT WYKONAWCZY
dla: ARCHITEKTURA
data: 02.2018
skala: 1:100
tytuł: RZUT KONDYGNACJI I
poziom -3,23
nr rys.: 00
A-01

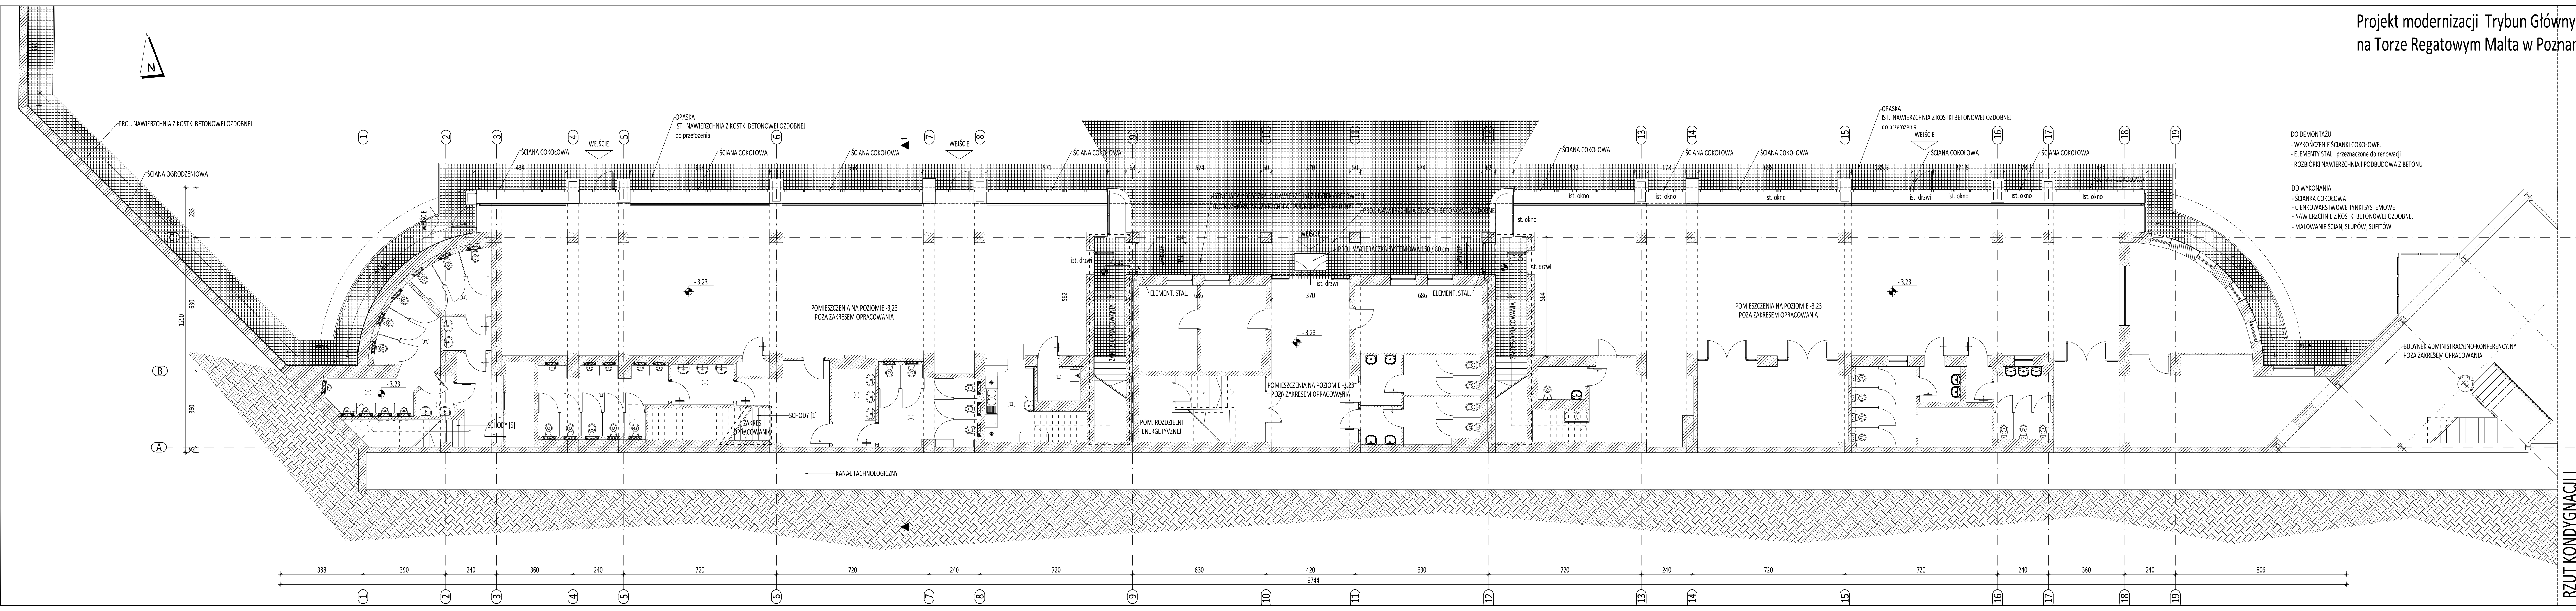


UWAGA:
1. Wszystkie roboty należy wykonywać zgodnie z Polskimi Normami, "Warunkami technicznymi wykonania i odbioru robót, budowlano-montażowych opracowanymi przez Instytut Techniki Budowlanej oraz zasadami wiedzy i sztuki budowlanej.

- OBUDOWY w kolorze żółtym
- ELEMENTY STAL. przeznaczone do renowacji

- MODERNIZACJA I MAŁOWANIE BALUSTRAD w kolorze czerwonym
- CIENKOWARSTWOWE TYNKI SYSTEMOWE
- OBUDOWY w kolorze żółtym
- MAŁOWANIE ŚCIAN, SŁUPÓW, SUFITÓW


3. Ze względu na charakter obiektu, wszystkie wymiary i rzędne należy sprawdzić na budowie, precyzyjnie wytyczyć geodezyjnie na etapie wykonawczym.

5. Wszelkie prawa zastrzeżone. Kopiowanie, reprodukowanie i rozpowszechnianie bez zgody Autora projektu zabronione.

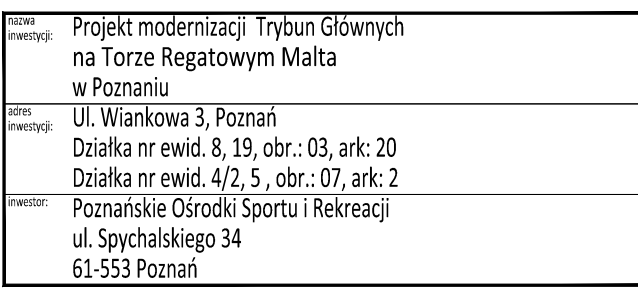

projektował: arch. P. Jasiniak nr upr. 7131/45/P/2000			
arch. W. Kajoch			
tytuł: PROJEKT WYKONAWCZY		nr woj.: 00	
branża: ARCHITEKTURA		nr typ.: A-02	
data: 02.2018		skala: 1:100	
nazwa rysunku: RZUT KONDYGNACJI II		poziom ±0,00	

RZUT KONDYGNACJI II
poziom $\pm 0,00$

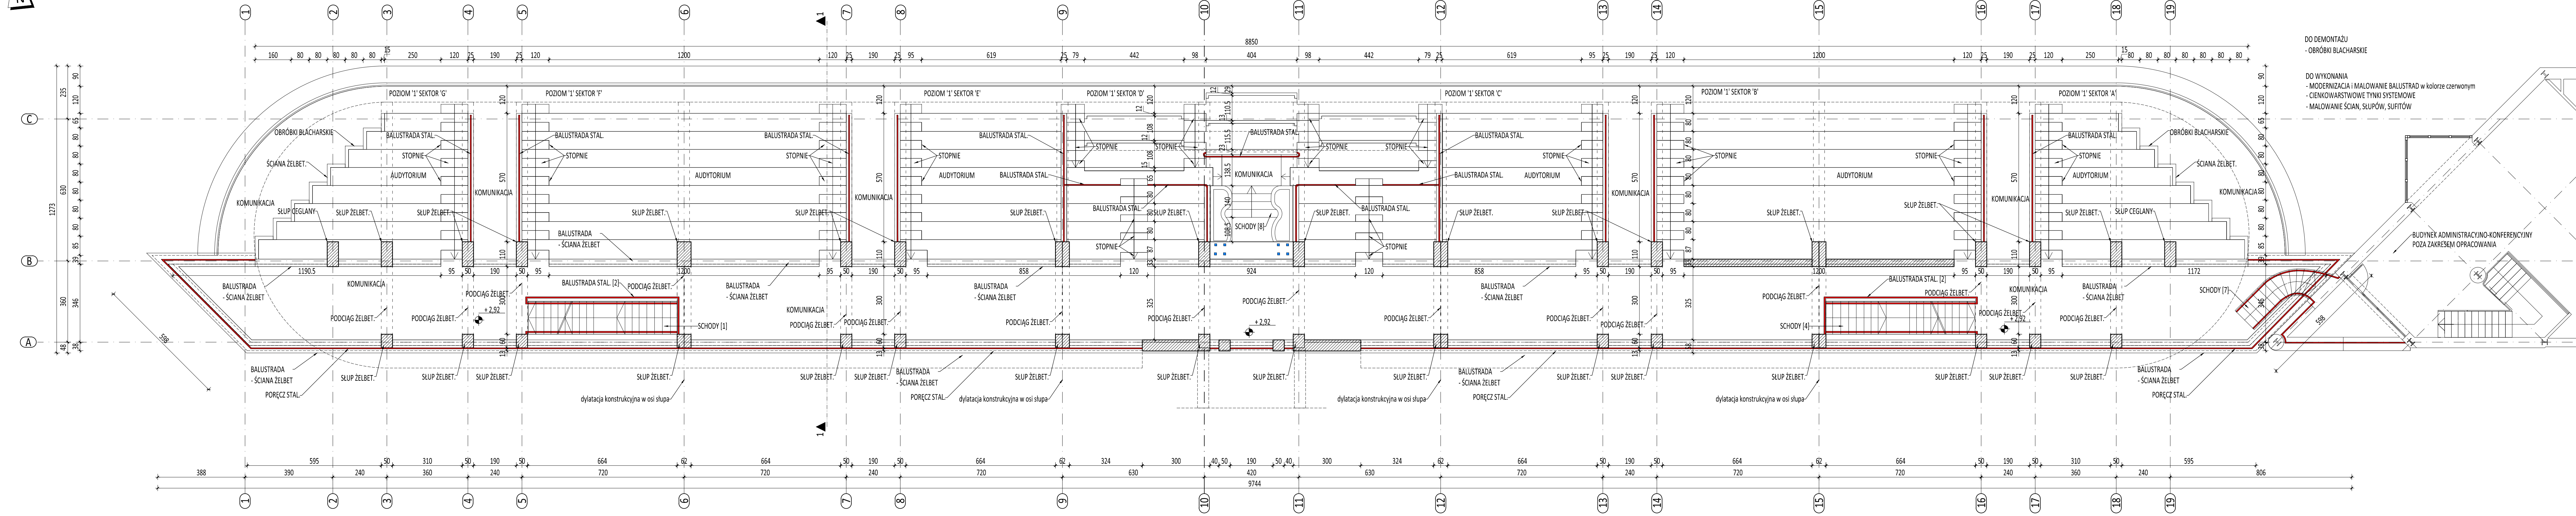

- DO DEMONTAŻU
- OBRÓBKİ BLACHARSKIE
- DO WYKONANIA
- MODERNIZACJA I MALOWANIE BALUSTRAD w kolorze czerwonym
- CIENKOWARSTWOWE TYNKI SYSTEMOWE
- MALOWANIE ŚCIAN, SŁUPÓW, SUFITÓW

Projekt modernizacji Trybun Głównych na Torze Regatowym Malta w Poznaniu

- UWAGA:
1. Wszystkie roboty należy wykonywać zgodnie z Polskimi Normami, "Warunkami technicznymi wykonania i odbioru robót, budowlano-montażowych opracowanymi przez Instytut Techniki Budowlanej oraz zasadami wiedzy i sztuki budowlanej.
 2. Każdy składnik projektowy należy rozpatrywać i rozpoznawać w dokumentacji w kontekście wszystkich rysunków, które do tego składnika się odnoszą z uwzględnieniem wszystkich opisów technicznych i zasad sztuki budowlanej
 3. Ze względu na charakter obiektu, wszystkie wymiary i rzędne należy sprawdzić na budowie, precyzyjnie wytyczyć geodezyjnie na etapie wykonawczym.
 4. Uwagi i opisy zamieszczone w części opisowej projektu są integralną częścią niniejszego opracowania.
 5. Wszelkie prawa zastrzeżone. Kopiowanie, reprodukcowanie i rozpowszechnianie bez zgody Autora projektu zabronione.

RZUT KONDYGNACJI III
poziom +2,92

Nazwa: Projekt modernizacji Trybun Głównych na Torze Regatowym Malta w Poznaniu	
Adres: Ul. Wiankowa 3, Poznań	
Działka nr ewid. 8/19, obr.: 03, ark: 20	
Działka nr ewid. 4/2, 5, obr.: 07, ark: 2	
Poznańskie Ośrodki Sportu i Rekreacji ul. Spychalskiego 34 61-553 Poznań	
Projektant: waart BIURO PROJEKTOWE I OBSŁUGI INWESTYCJI	
arch. P. Jasiniak nr upr. 7131/45/P/2000 arch. W. Kajoch	
Data: 02.2018	
Skala: 1:100	
RZUT KONDYGNACJI III poziom +2,92	
A-03	

Projekt modernizacji Trybun Głównych
na Torze Regatowym Malta w Poznaniu

UWAGA:
1. Wszystkie roboty należy wykonywać zgodnie z Polskimi Normami,
"Warunkami technicznymi wykonania i odbioru robót,
budowlano-montażowych opracowanymi przez Instytut Techniki
Budowlanej oraz zasadami wiedzy i sztuki budowlanej.

2. Każdy składnik projektowy należy rozpatrywać i rozpoznawać w
dokumentacji w kontekście wszystkich rysunków, które do tego składnika
się odnoszą z uwzględnieniem wszystkich opisów technicznych i zasad sztuki
budowlanej

3. Ze względu na charakter obiektu, wszystkie wymiary i rzędne należy
sprawdzić na budowie, precyzyjnie wytyczyć geodezyjnie na etapie
wykonawczym.

4. Uwagi i opisy zamieszczone w części opisowej projektu są integralną
częścią niniejszego opracowania.

5. Wszelkie prawa zastrzeżone. Kopiowanie, reproduktowanie i
rozpowieszanie bez zgody Autora projektu zabronione.

DO DEMONTAŻU
- OBUDOWY w kolorze żółtym
- ELEMENTY STAL. przeznaczone do renowacji


DO WYKONANIA
- MODERNIZACJA I MALOWANIE BALUSTRAD w kolorze czerwonym
- MODERNIZACJA I MALOWANIE ELEMENTY STAL. w kolorze niebieskim
- CIENKOWARSTWOWE TYNKI SYSTEMOWE
- OBUDOWY w kolorze żółtym
- MALOWANIE ŚCIAN, SŁUPÓW, SUFITÓW


BUDYNEK ADMINISTRACYJNO-KONFERENCYJNY
POZA ZAKRESEM OPRACOWANIA

RZUT KONDYGNACJI III
poziom +6,15

Projekt modernizacji Trybun Głównych
na Torze Regatowym Malta
w Poznaniu
Działka nr ewid. 8, 19, obr.: 03, ark: 20
Działka nr ewid. 4/2, 5, obr.: 07, ark: 2
Poznańskie Ośrodki Sportu i Rekreacji
ul. Spychalskiego 34
61-553 Poznań

projektant: waart BIURO PROJEKTOWE I USŁUGI INWESTYCYJNE		waart@op.pl pl. Lipowy 3/2 61-478 Poznań kom. 663 342 030	
opracował: arch. P. Jasiniak nr upr. 7131/45/P/2000 arch. W. Kajo		nr rys.: 00	
tytuł: PROJEKT WYKONAWCZY		nr rys.: 00	
data: 02.2018		skala: 1:100	
tytuł rysunku: RZUT KONDYGNACJI IV poziom +6,17		nr rys.: A-04	

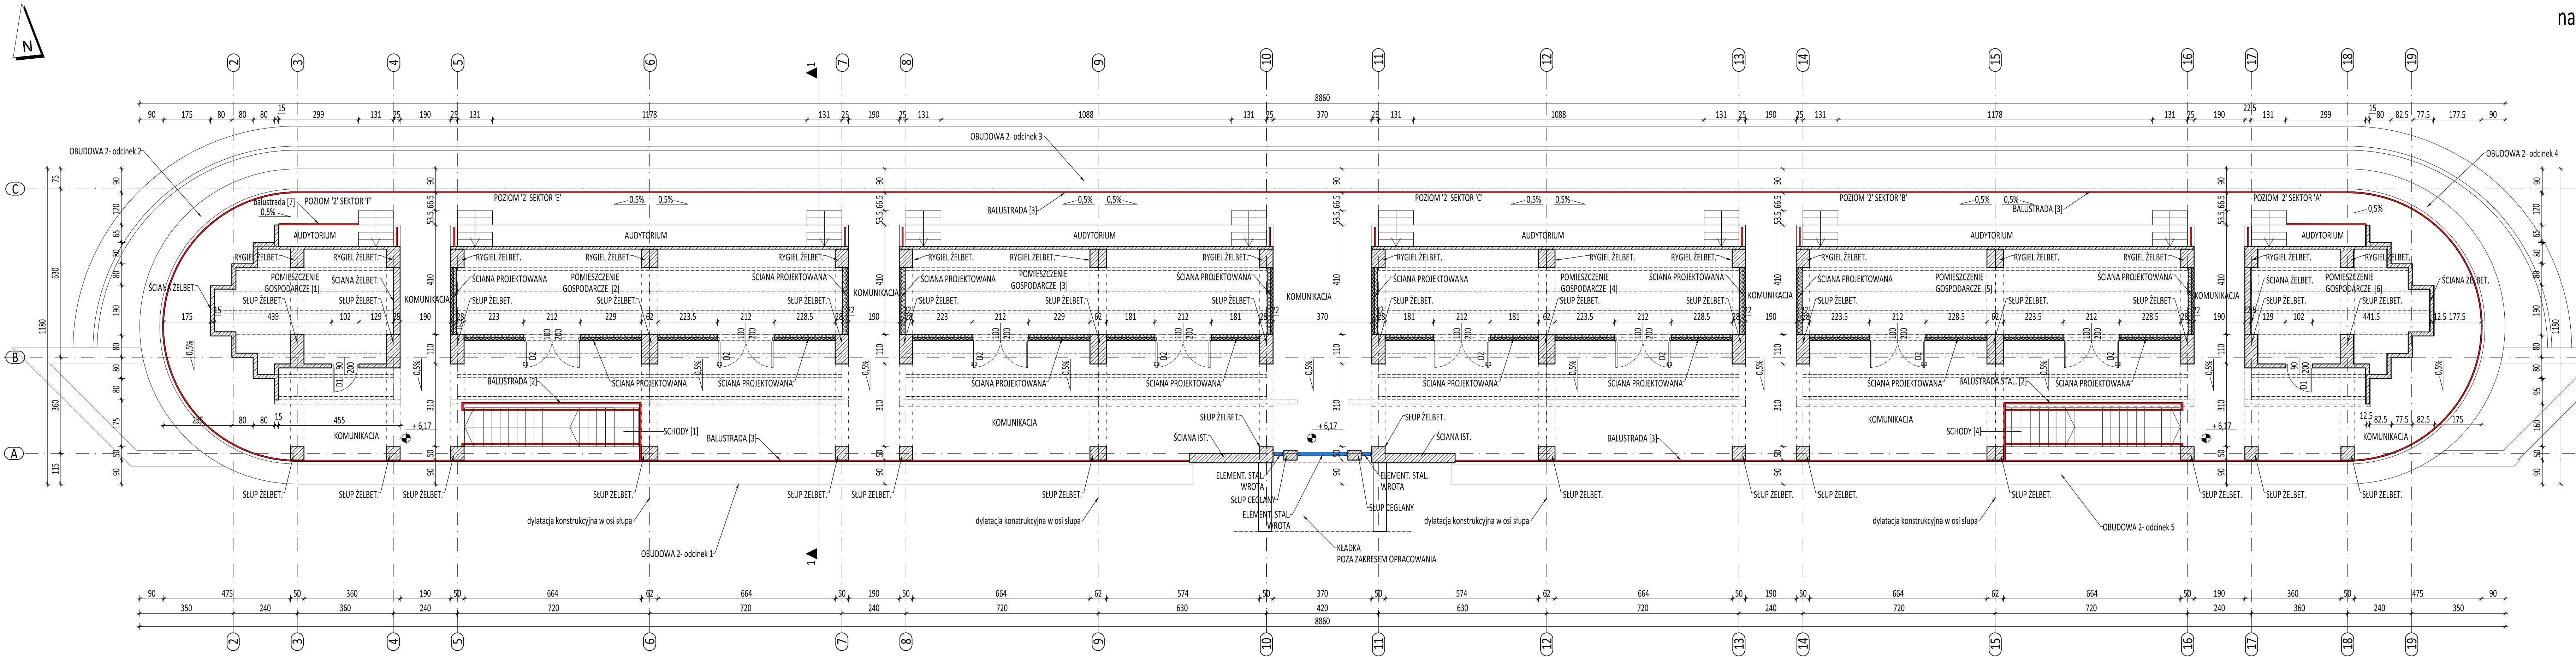

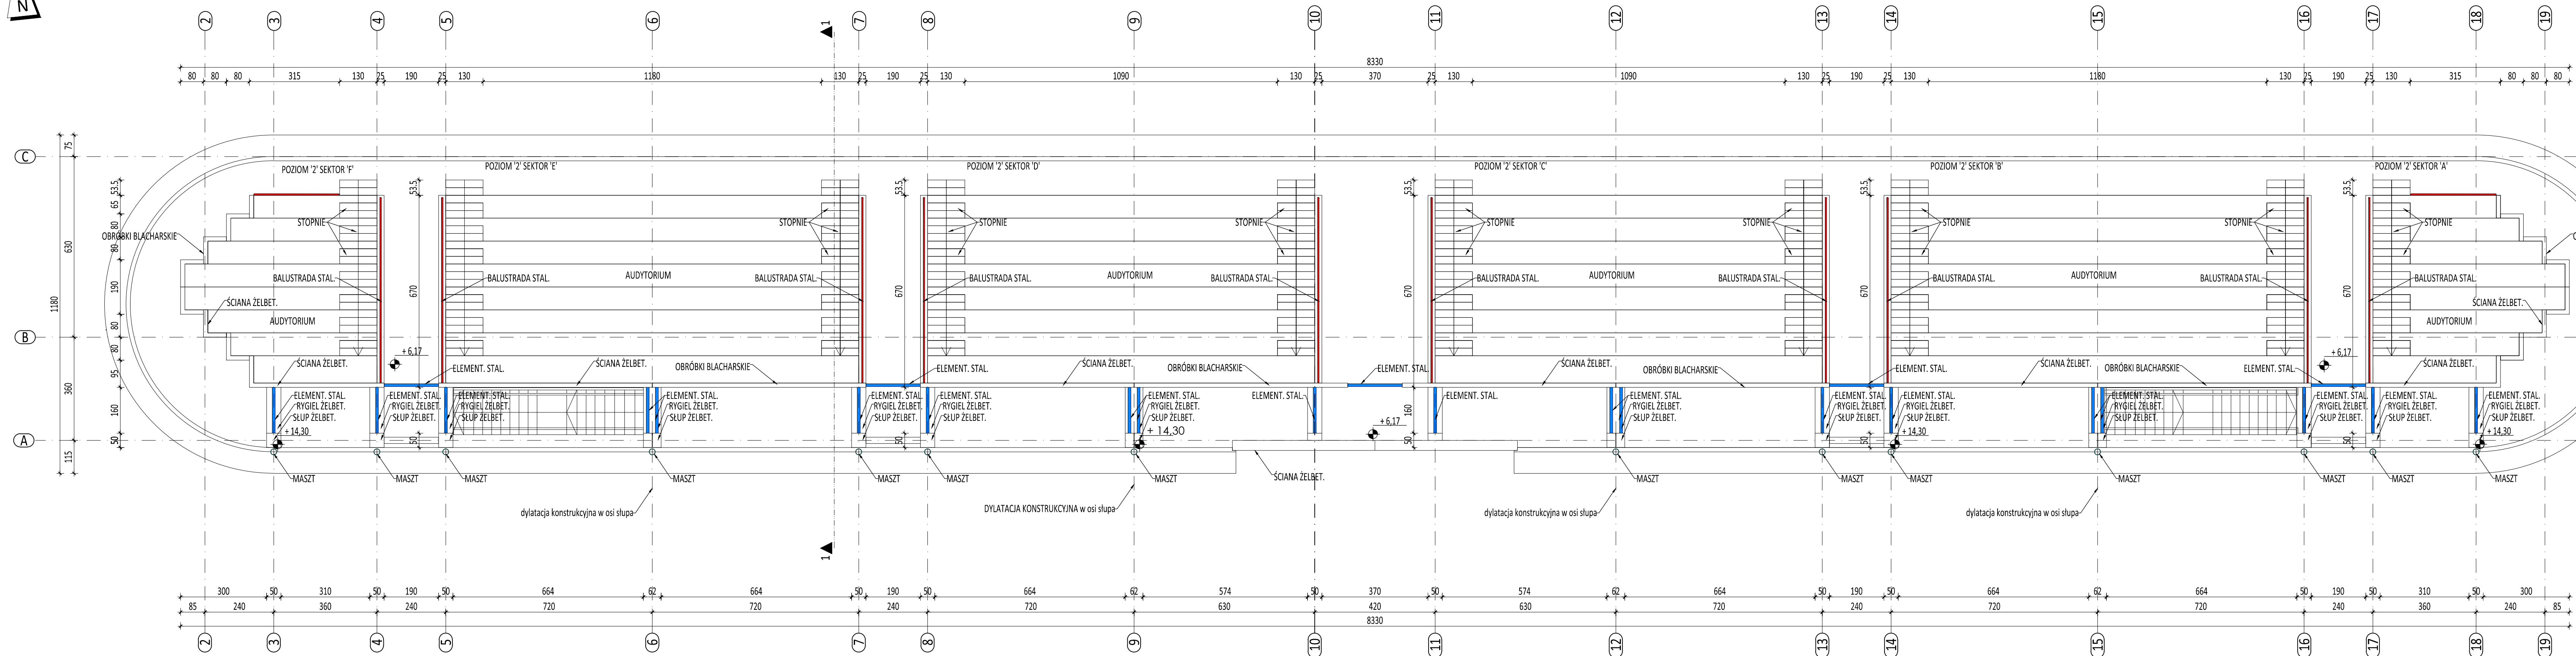

DO DEMONTAŻU

- OBRÓBKİ BLACHARSKIE na SŁUPACH, RYGŁACH I ŚCIANACH ŻELBET.
- MASZTY stalowe przytwierdzone do SŁUPÓW
- ELEMENTY STAL. przeznaczone do renowacji

DO WYKONANIA

- MODERNIZACJA I MALOWANIE BALUSTRAD w kolorze czerwonym
- CIENKOWARSTWOWE TYNKI SYSTEMOWE
- OBRÓBKİ BLACHARSKIE z bl. tytan-cynk gr. 0,7mm na SŁUPACH, RYGŁACH I ŚCIANACH ŻELBET.
- MALOWANIE ŚCIAN, SŁUPÓW, SUFITÓW

DO MONTAŻU

- MASZTY aluminiowe (montaż do SŁUPÓW)
- ELEMENTY STAL. w kolorze niebieskim

UWAGA:

- przed wykonaniem tynków należy zamontować ELEMENTY STALOWE w kolorze niebieskim

RZUT KONDYGNACJI III
poziom +14,30

Projekt modernizacji Trybun Głównych na Torze Regatowym Malta w Poznaniu

UWAGA:

1. Wszystkie roboty należy wykonywać zgodnie z Polskimi Normami, "Warunkami technicznymi wykonania i odbioru robót, budowlano-montażowych opracowanymi przez Instytut Techniki Budowlanej oraz zasadami wiedzy i sztuki budowlanej.
2. Każdy składnik projektowy należy rozpatrywać i rozpoznawać w dokumentacji w kontekście wszystkich rysunków, które do tego składnika się odnoszą z uwzględnieniem wszystkich opisów technicznych i zasad sztuki budowlanej
3. Ze względu na charakter obiektu, wszystkie wymiary i rzędne należy sprawdzić na budowie, precyzyjnie wytyczyć geodezyjnie na etapie wykonawczym.
4. Uwagi i opisy zamieszczone w części opisowej projektu są integralną częścią niniejszego opracowania.
5. Wszelkie prawa zastrzeżone. Kopiowanie, reproduktowanie i rozpowszechnianie bez zgody Autora projektu zabronione.

projekt: Projekt modernizacji Trybun Głównych
na Torze Regatowym Malta
w Poznaniu
zadanie: Ul. Wiankowa 3, Poznań
Działka nr ewid. 8, 19, obr.: 03, ark: 20
Działka nr ewid. 4/2, 5, obr.: 07, ark: 2
wykonanie: Poznańskie Ośrodki Sportu i Rekreacji
ul. Spychalskiego 34
61-553 Poznań

projektant: wwart
BIURO PROJEKTOWE I OBSŁUGI INWESTYCJI
opracowanie: arch. P. Jasiniak nr upr. 7131/45/P/2000
arch. W. Kajocho
data: 02.2018
skala: 1:100
tytuł: RZUT KONDYGNACJI V
poziom +14,30
wykonanie: 00
arkusz: A-05

UWAGA:


1. Wszystkie roboty należy wykonywać zgodnie z Polskimi Normami, "Warunkami technicznymi wykonania i odbioru robót, budowlano-montażowych opracowanymi przez Instytut Techniki Budowlanej oraz zasadami wiedzy i sztuki budowlanej.
2. Każdy składnik projektowy należy rozpatrywać i rozpoznawać w dokumentacji w kontekście wszystkich rysunków, które do tego składnika się odnoszą z uwzględnieniem wszystkich opisów technicznych i zasad sztuki budowlanej
3. Ze względu na charakter obiektu, wszystkie wymiary i rzędne należy sprawdzić na budowie, precyzyjnie wytyczyć geodezyjnie na etapie wykonawczym.
4. Uwagi i opisy zamieszczone w części opisowej projektu są integralną częścią niniejszego opracowania.
5. Wszelkie prawa zastrzeżone. Kopiowanie, reprodukovanie i rozpowszechnianie bez zgody Autora projektu zabronione.




UWAGA:

1. Wszystkie roboty należy wykonywać zgodnie z Polskimi Normami, "Warunkami technicznymi wykonania i odbioru robót, budowlano-montażowych opracowanymi przez Instytut Techniki Budowlanej oraz zasadami wiedzy i sztuki budowlanej.
2. Każdy składnik projektowy należy rozpatrywać i rozpoznawać w dokumentacji w kontekście wszystkich rysunków, które do tego składnika się odnoszą z uwzględnieniem wszystkich opisów technicznych i zasad sztuki budowlanej
3. Ze względu na charakter obiektu, wszystkie wymiary i rzędne należy sprawdzić na budowie, precyzyjnie wytyczyć geodezyjnie na etapie wykonawczym.
4. Uwagi i opisy zamieszczone w części opisowej projektu są integralną częścią niniejszego opracowania.
5. Wszelkie prawa zastrzeżone. Kopiowanie, reprodukovanie i rozpowszechnianie bez zgody Autora projektu zabronione.

nazwa inwestycji:	Projekt modernizacji Trybun Głównych na Torze Regatowym Malta w Poznaniu
adres inwestycji:	Ul. Wiankowa 3, Poznań Działka nr ewid. 8, 19, obr.: 03, ark: 20 Działka nr ewid. 4/2, 5, obr.: 07, ark: 2
inwestor:	Poznańskie Ośrodki Sportu i Rekreacji ul. Spychalskiego 34 61-553 Poznań

jednostka projektowa:		wart@op.pl pl. Lipowy 3/2 61-478 Poznań kom. 663 342 030	
 BIURO PROJEKTOWE I OBSŁUGI INWESTYCJI			
projektował:		arch. P. Jasiniak nr upr. 7131/45/P/2000 arch. W. Kajoch	
studium:		PROJEKT WYKONAWCZY	
branza:		ARCHITEKTURA	
data:		02.2018	
skala:		1:100	
treść rysunku:		PRZEKRÓJ 1-1	

Projekt modernizacji Trybun Głównych
na Torze Regatowym Malta w Poznaniu

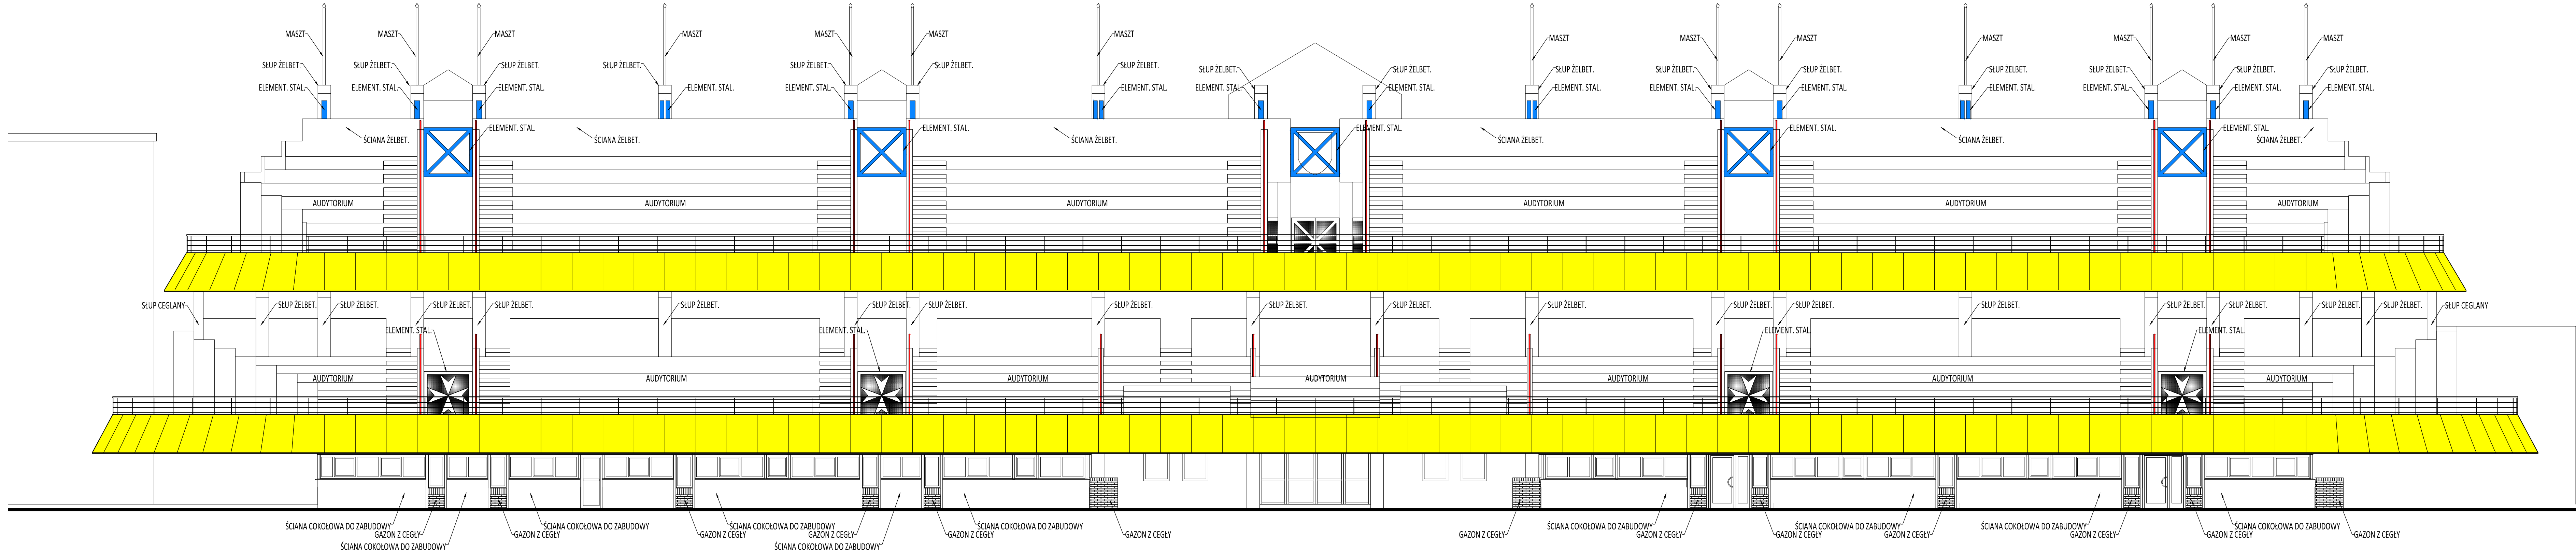

- UWAGA:
1. Wszystkie roboty należy wykonywać zgodnie z Polskimi Normami, "Warunkami technicznymi wykonania i odbioru robót, budowlano-montażowych opracowanymi przez Instytut Techniki Budowlanej oraz zasadami wiedzy i sztuki budowlanej.
 2. Każdy składnik projektowy należy rozpatrywać i rozpoznawać w dokumentacji w kontekście wszystkich rysunków, które do tego składnika się odnoszą z uwzględnieniem wszystkich opisów technicznych i zasad sztuki budowlanej.
 3. Ze względu na charakter obiektu, wszystkie wymiary i rzędne należy sprawdzić na budowie, precyzyjnie wytyczyć geodezyjnie na etapie wykonawczym.
 4. Uwagi i opisy zamieszczone w części opisowej projektu są integralną częścią niniejszego opracowania.
 5. Wszelkie prawa zastrzeżone. Kopiowanie, reprodukowanie i rozpowszechnianie bez zgody Autora projektu zabronione.


Projekt modernizacji Trybun Głównych
na Torze Regatowym Malta
w Poznaniu
Ul. Wiankowa 3, Poznań
Działka nr ewid. 8.19, obr.: 03, ark: 20
Działka nr ewid. 4/2.5, obr.: 07, ark: 2
Poznańskie Ośrodki Sportu i Rekreacji
ul. Spychalskiego 34
61-553 Poznań

waart
BIURO PROJEKTOWE I OBSŁUGI INWESTYCJI
arch. P. Jasiniak nr upr. 7131/45/P/2000
arch. W. Kajoch

PROJEKT WYKONAWCZY
ARCHITEKTURA
02.2018
1:100
00
A-07
ELEVACJA POŁUDNIOWA

Projekt modernizacji Trybun Głównych
na Torze Regatowym Malta w Poznaniu

- UWAGA:
1. Wszystkie roboty należy wykonywać zgodnie z Polskimi Normami, "Warunkami technicznymi wykonania i odbioru robót, budowlano-montażowych opracowanymi przez Instytut Techniki Budowlanej oraz zasadami wiedzy i sztuki budowlanej.
 2. Każdy składnik projektowy należy rozpatrywać i rozpoznawać w dokumentacji w kontekście wszystkich rysunków, które do tego składnika się odnoszą z uwzględnieniem wszystkich opisów technicznych i zasad sztuki budowlanej
 3. Ze względu na charakter obiektu, wszystkie wymiary i rzędne należy sprawdzić na budowie, precyzyjnie wytyczyć geodezyjnie na etapie wykonawczym.
 4. Uwagi i opisy zamieszczone w części opisowej projektu są integralną częścią niniejszego opracowania.
 5. Wszelkie prawa zastrzeżone. Kopiowanie, reprodukcowanie i rozpowszechnianie bez zgody Autora projektu zabronione.

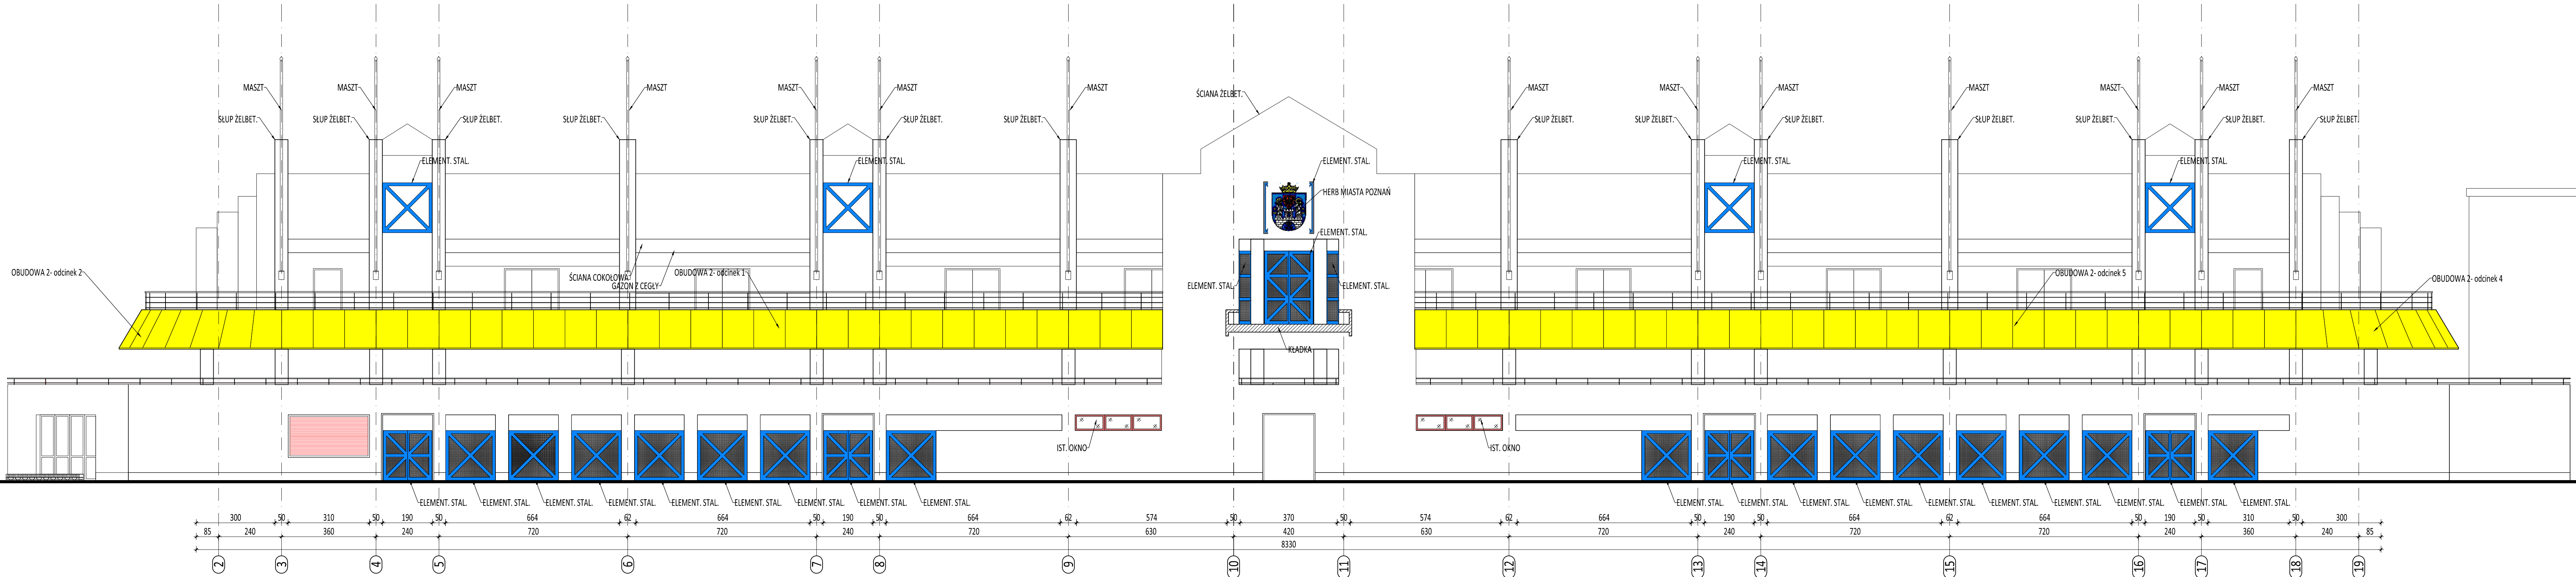


ELEWACJA POŁUDNIOWA

projekt: Projekt modernizacji Trybun Głównych
na Torze Regatowym Malta
w Poznaniu
ul. Wiankowa 3, Poznań
Działka nr ewid. 8, 19, obr.: 03, ark: 20
Działka nr ewid. 4/2, 5, obr.: 07, ark: 2
Poznańskie Ośrodki Sportu i Rekreacji
ul. Spychalskiego 34
61-553 Poznań

projektant: **waart**
BIURO PROJEKTOWE I OBSŁUGI INWESTYCJI
arch. P. Jasiniak nr upr. 7131/45/P/2000
arch. W. Kajoch
data: 02.2018
tytuł: ARCHITEKTURA
skala: 1:100
nazwa: ELEWACJA POŁUDNIOWA
nr rys.: 00
nr rys.: A-08

Projekt modernizacji Trybun Głównych na Torze Regatowym Malta w Poznaniu

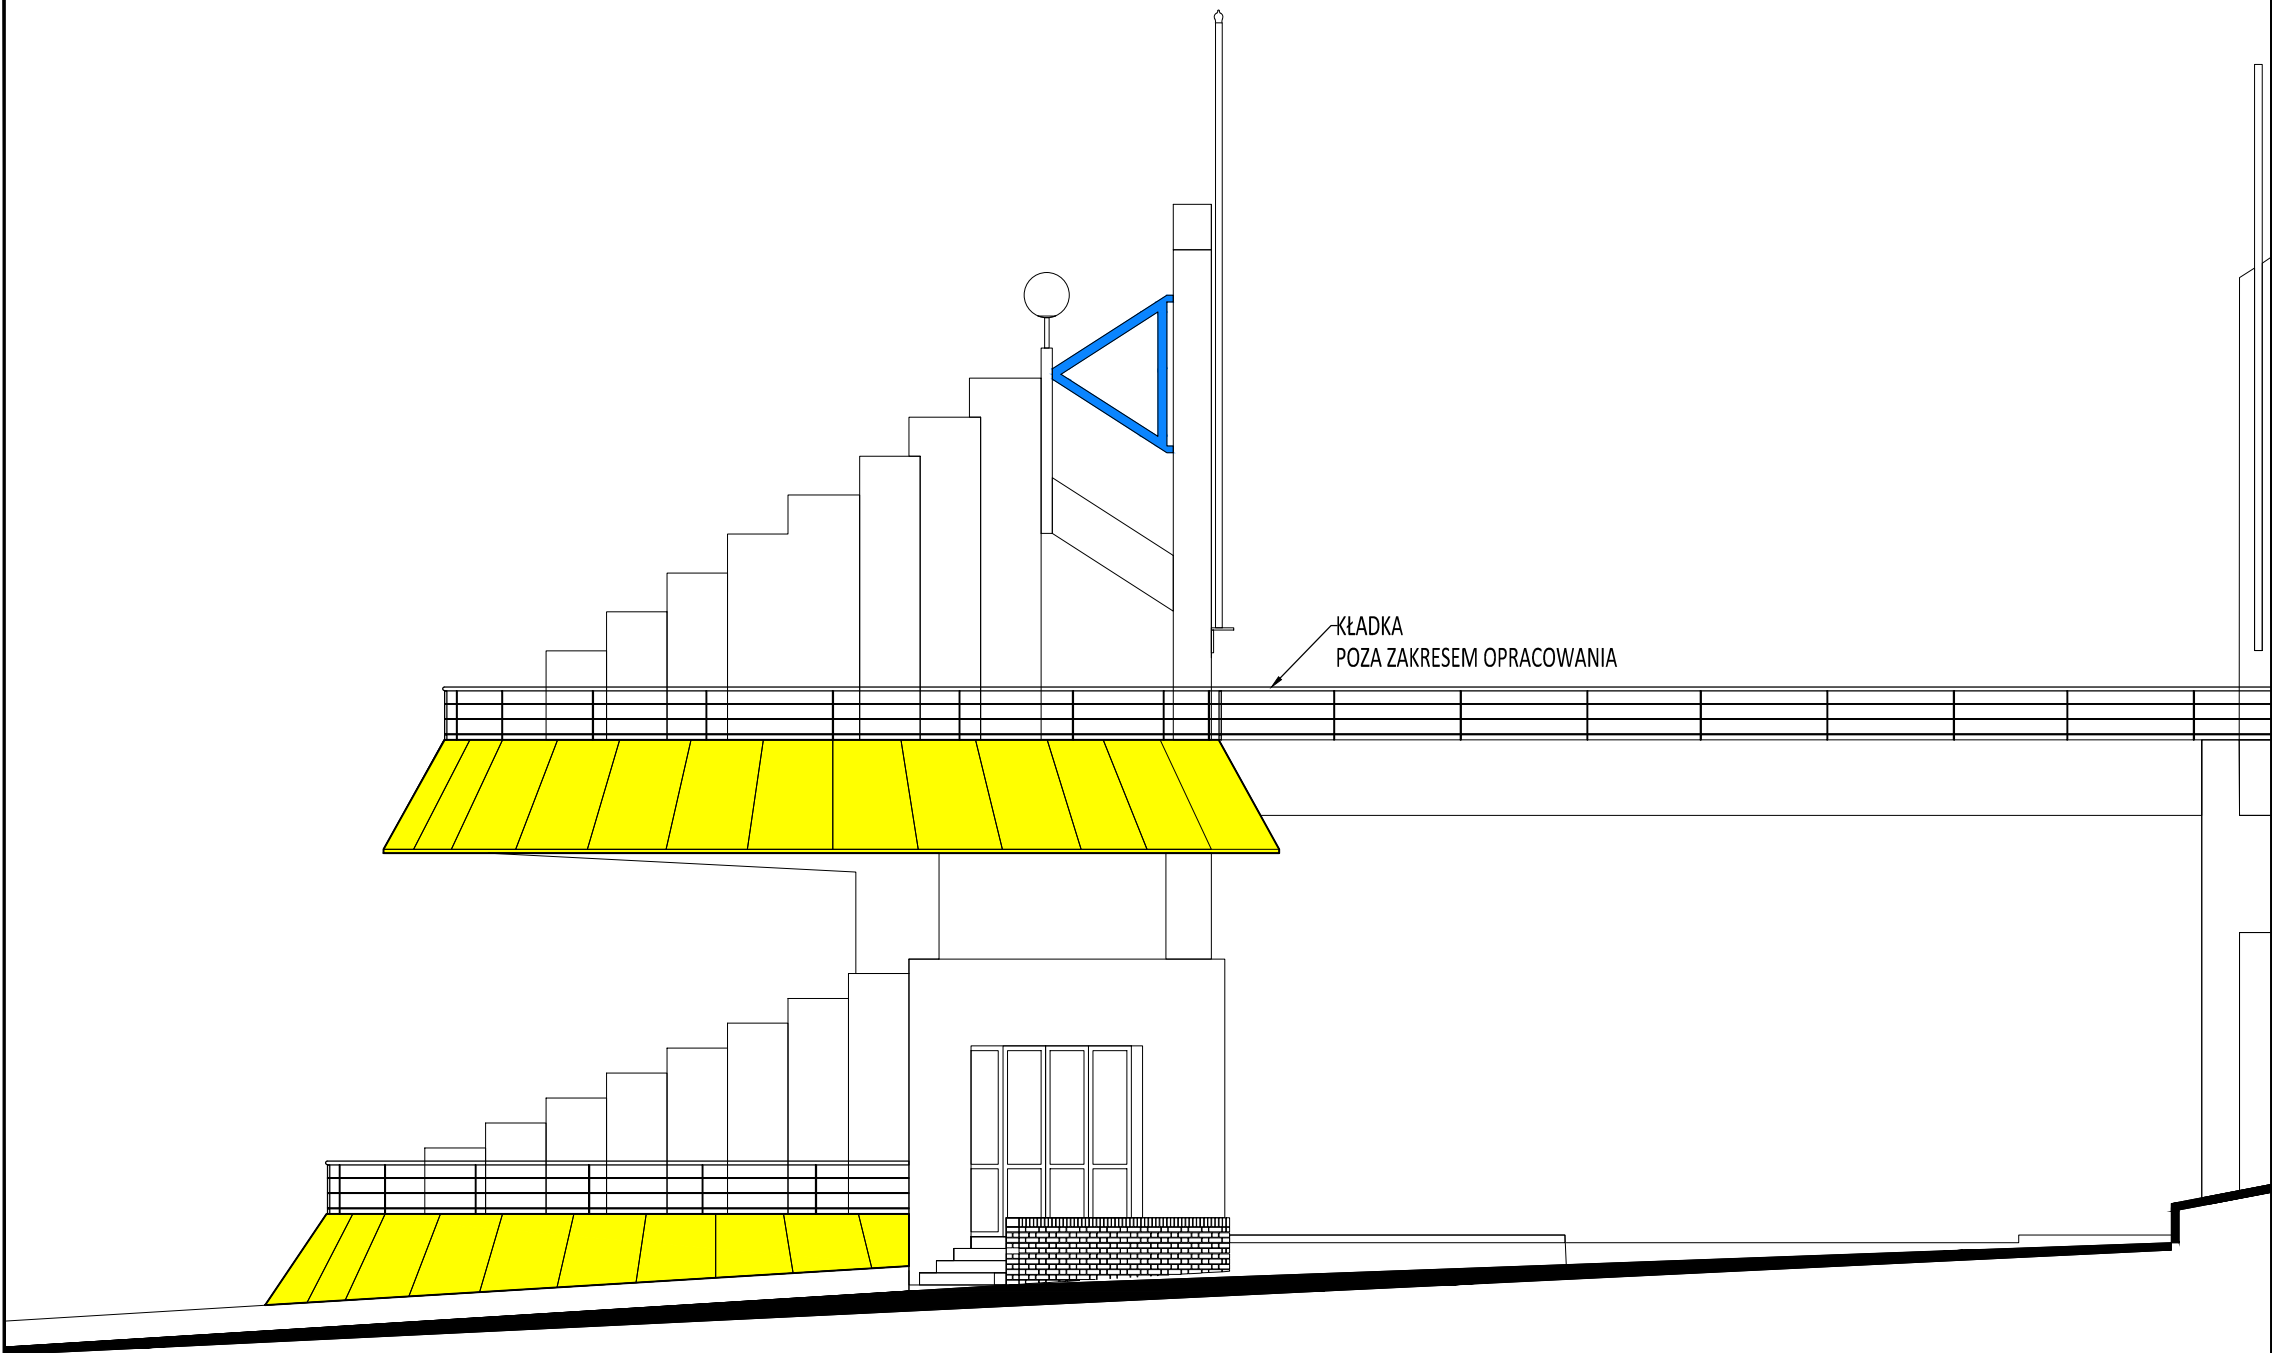


ELEWACJA PÓŁNOCNA

- UWAGA:
1. Wszystkie roboty należy wykonywać zgodnie z Polskimi Normami, "Warunkami technicznymi wykonania i odbioru robót, budowlano-montażowych opracowanymi przez Instytut Techniki Budowlanej oraz zasadami wiedzy i sztuki budowlanej.
 2. Każdy składnik projektowy należy rozpatrywać i rozpoznawać w dokumentacji w kontekście wszystkich rysunków, które do tego składnika się odnoszą z uwzględnieniem wszystkich opisów technicznych i zasad sztuki budowlanej
 3. Ze względu na charakter obiektu, wszystkie wymiary i rzędne należy sprawdzić na budowie, precyzyjnie wytyczyć geodezyjnie na etapie wykonawczym.
 4. Uwagi i opisy zamieszczone w części opisowej projektu są integralną częścią niniejszego opracowania.
 5. Wszelkie prawa zastrzeżone. Kopiowanie, reprodukcowanie i rozpowszechnianie bez zgody Autora projektu zabronione.

nazwa inwestycji:	Projekt modernizacji Trybun Głównych na Torze Regatowym Malta w Poznaniu
adres inwestycji:	Ul. Wiankowa 3, Poznań Działka nr ewid. 8, 19, obr.: 03, ark: 20 Działka nr ewid. 4/2, 5, obr.: 07, ark: 2
inwestor:	Poznańskie Ośrodki Sportu i Rekreacji ul. Spychalskiego 34 61-553 Poznań

jednostka projektowa:		wart@op.pl pl. Lipowy 3/2 61-478 Poznań kom. 663 342 030	
<div>wart</div> <div>BIURO PROJEKTOWE I OBSŁUGI INWESTYCJI</div>			
projektował:		arch. P. Jasiniak nr upr. 7131/45/P/2000 arch. W. Kajoch	
stadium:	PROJEKT WYKONAWCZY	rewizja:	00
branża:	ARCHITEKTURA	nr rys.:	A-09
data:	02.2018	skala:	
treść rysunku:		ELEWACJA ZACHODNIA	

Projekt modernizacji Trybun Głównych na Torze Regatowym Malta w Poznaniu

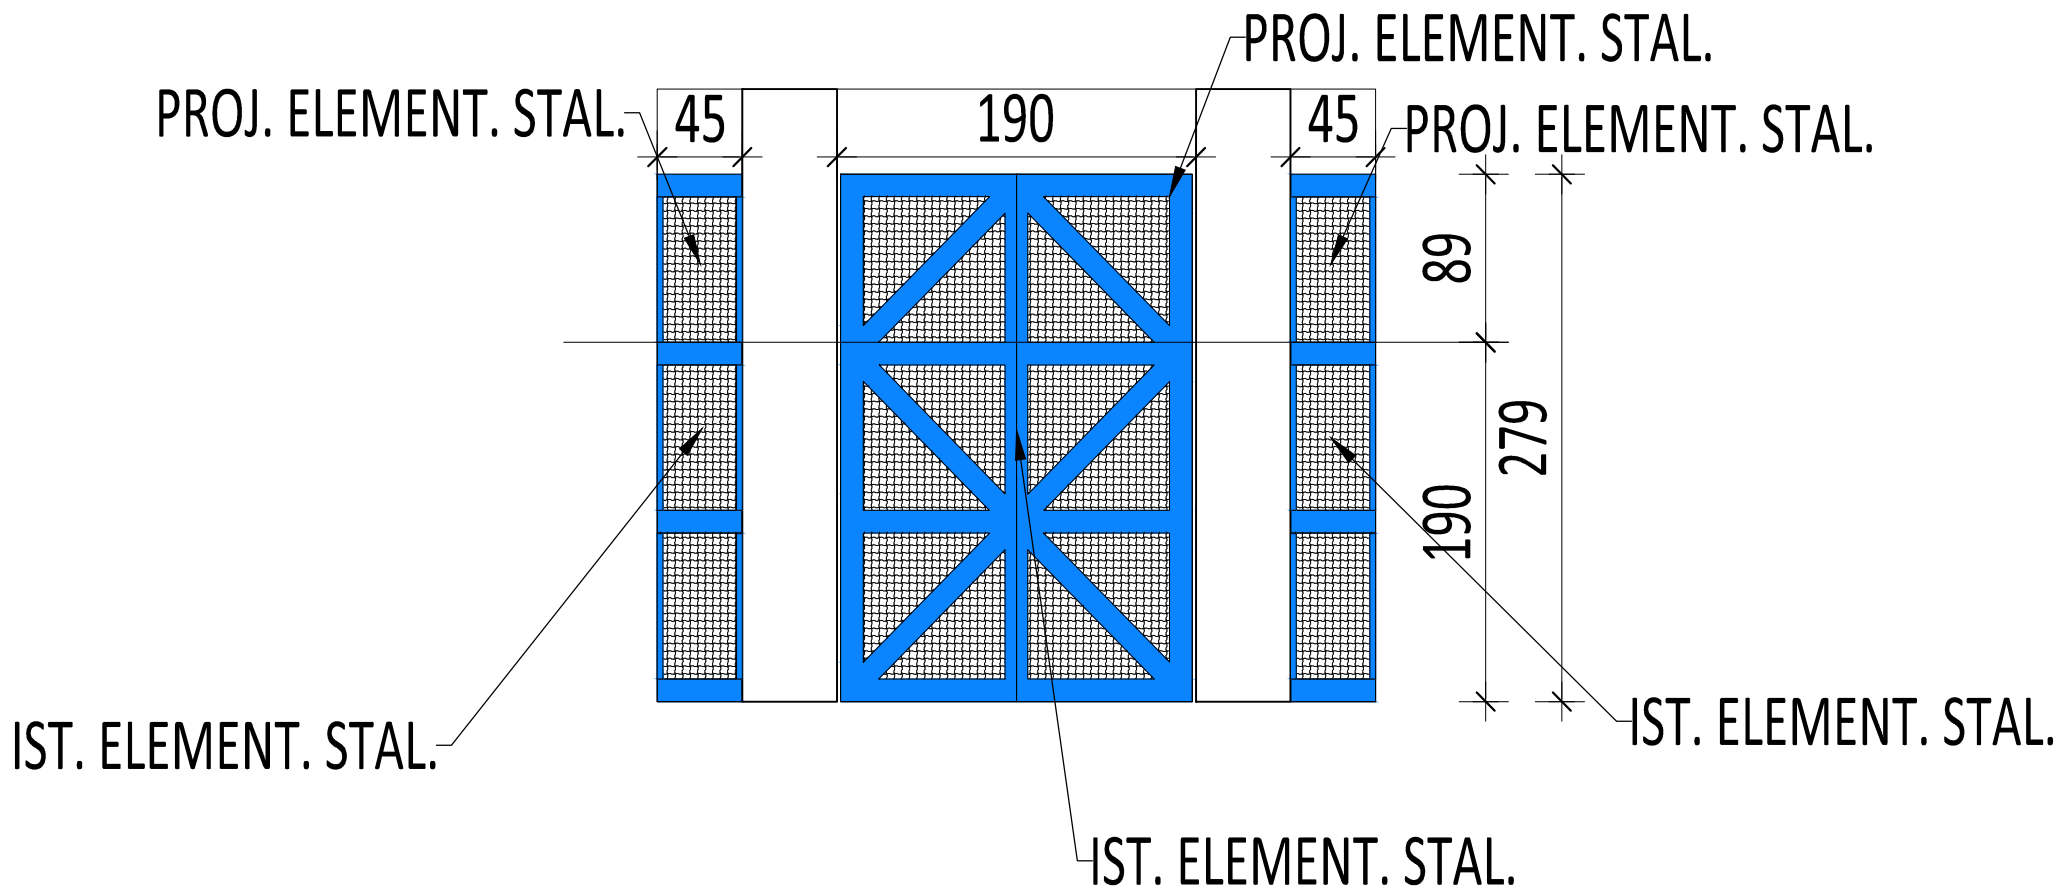


- UWAGA:
1. Wszystkie roboty należy wykonywać zgodnie z Polskimi Normami, "Warunkami technicznymi wykonania i odbioru robót, budowlano-montażowych opracowanymi przez Instytut Techniki Budowlanej oraz zasadami wiedzy i sztuki budowlanej.
 2. Każdy składnik projektowy należy rozpatrywać i rozpoznawać w dokumentacji w kontekście wszystkich rysunków, które do tego składnika się odnoszą z uwzględnieniem wszystkich opisów technicznych i zasad sztuki budowlanej
 3. Ze względu na charakter obiektu, wszystkie wymiary i rzędne należy sprawdzić na budowie, precyzyjnie wytyczyć geodezyjnie na etapie wykonawczym.
 4. Uwagi i opisy zamieszczone w części opisowej projektu są integralną częścią niniejszego opracowania.
 5. Wszelkie prawa zastrzeżone. Kopiowanie, reprodukcowanie i rozpowszechnianie bez zgody Autora projektu zabronione.

DETAL 1


nazwa inwestycji:	Projekt modernizacji Trybun Głównych na Torze Regatowym Malta w Poznaniu
adres inwestycji:	Ul. Wiankowa 3, Poznań Działka nr ewid. 8, 19, obr.: 03, ark: 20 Działka nr ewid. 4/2, 5, obr.: 07, ark: 2
inwestor:	Poznańskie Ośrodki Sportu i Rekreacji ul. Spychalskiego 34 61-553 Poznań

jednostka projektowa:		wart@op.pl pl. Lipowy 3/2 61-478 Poznań kom. 663 342 030	
projektował:		arch. P. Jasiniak nr upr. 7131/45/P/2000 arch. W. Kajoch	
stadium:	PROJEKT WYKONAWCZY	rewizja:	00
branża:	ARCHITEKTURA	nr rys.:	A-10
data:	02.2018	skala:	1:100
treść rysunku:			
DETAL 1 WROTA KONDYGNACJA 5 (+6,14)			


Projekt modernizacji Trybun Głównych
na Torze Regatowym Malta w Poznaniu

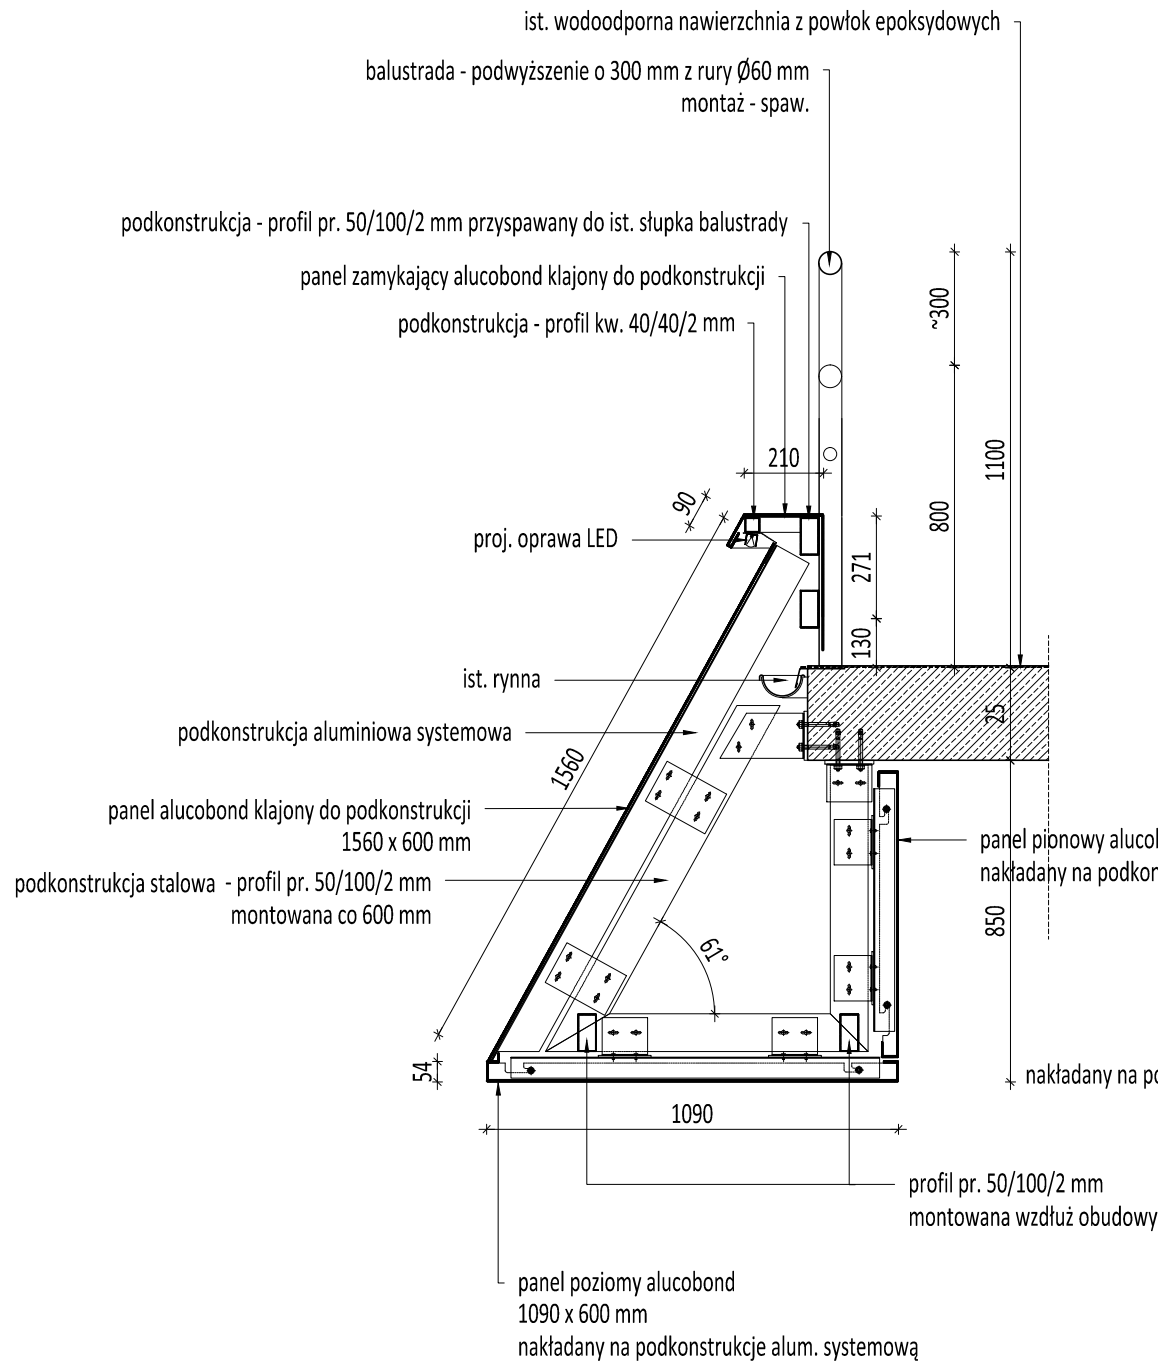

DETAL 2 - OBUDOWA 2
wzdłuż elewacji południowej

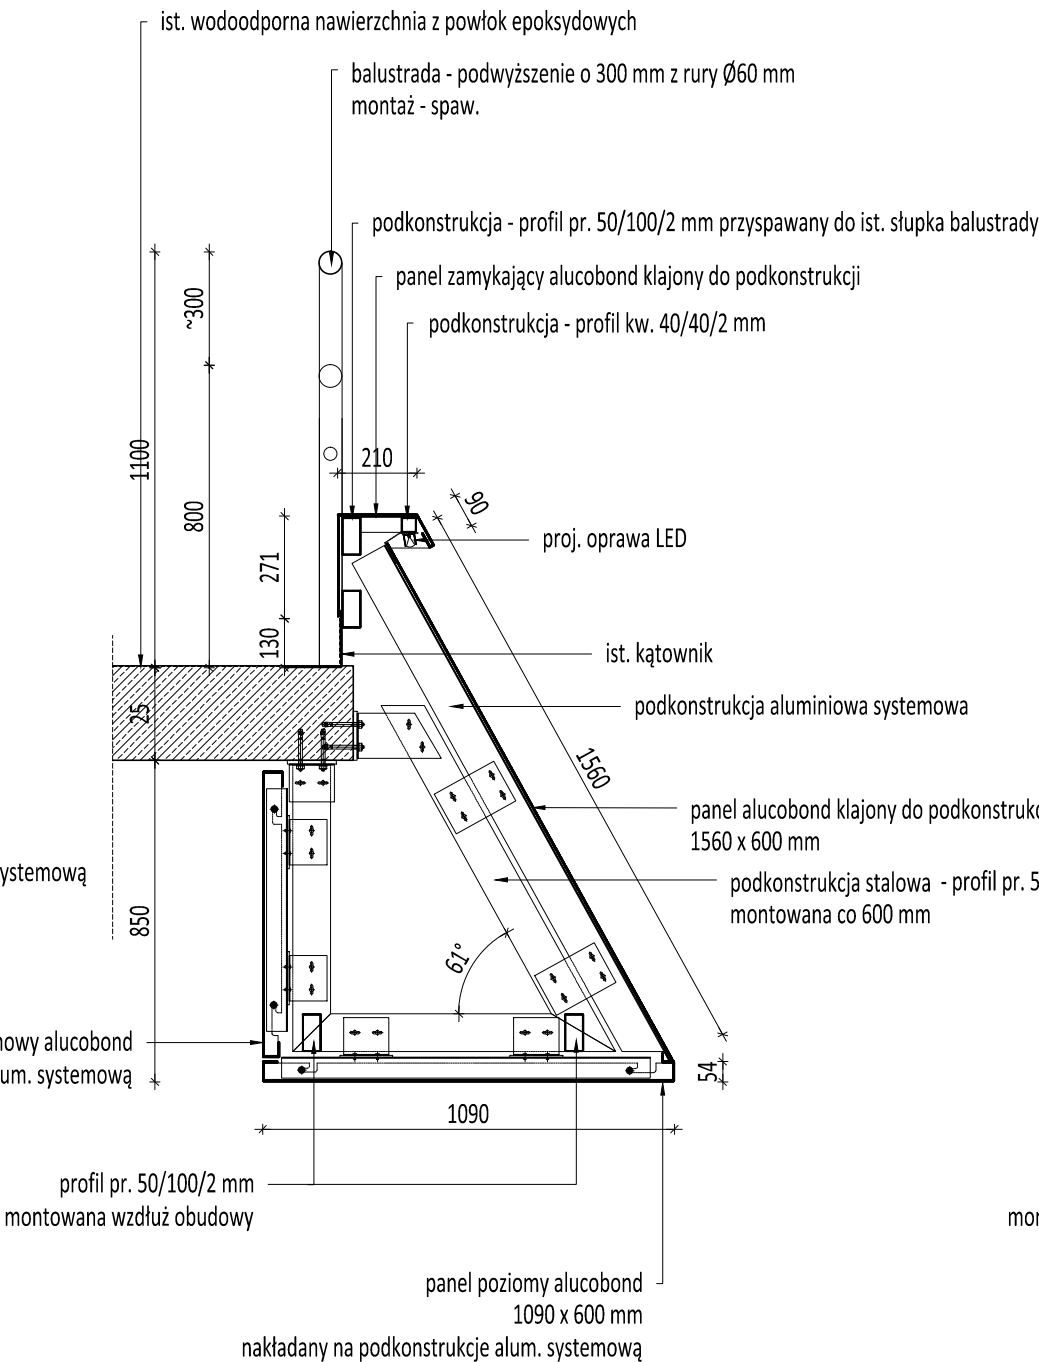

DETAL 2 - OBUDOWA 2
wzdłuż elewacji północnej

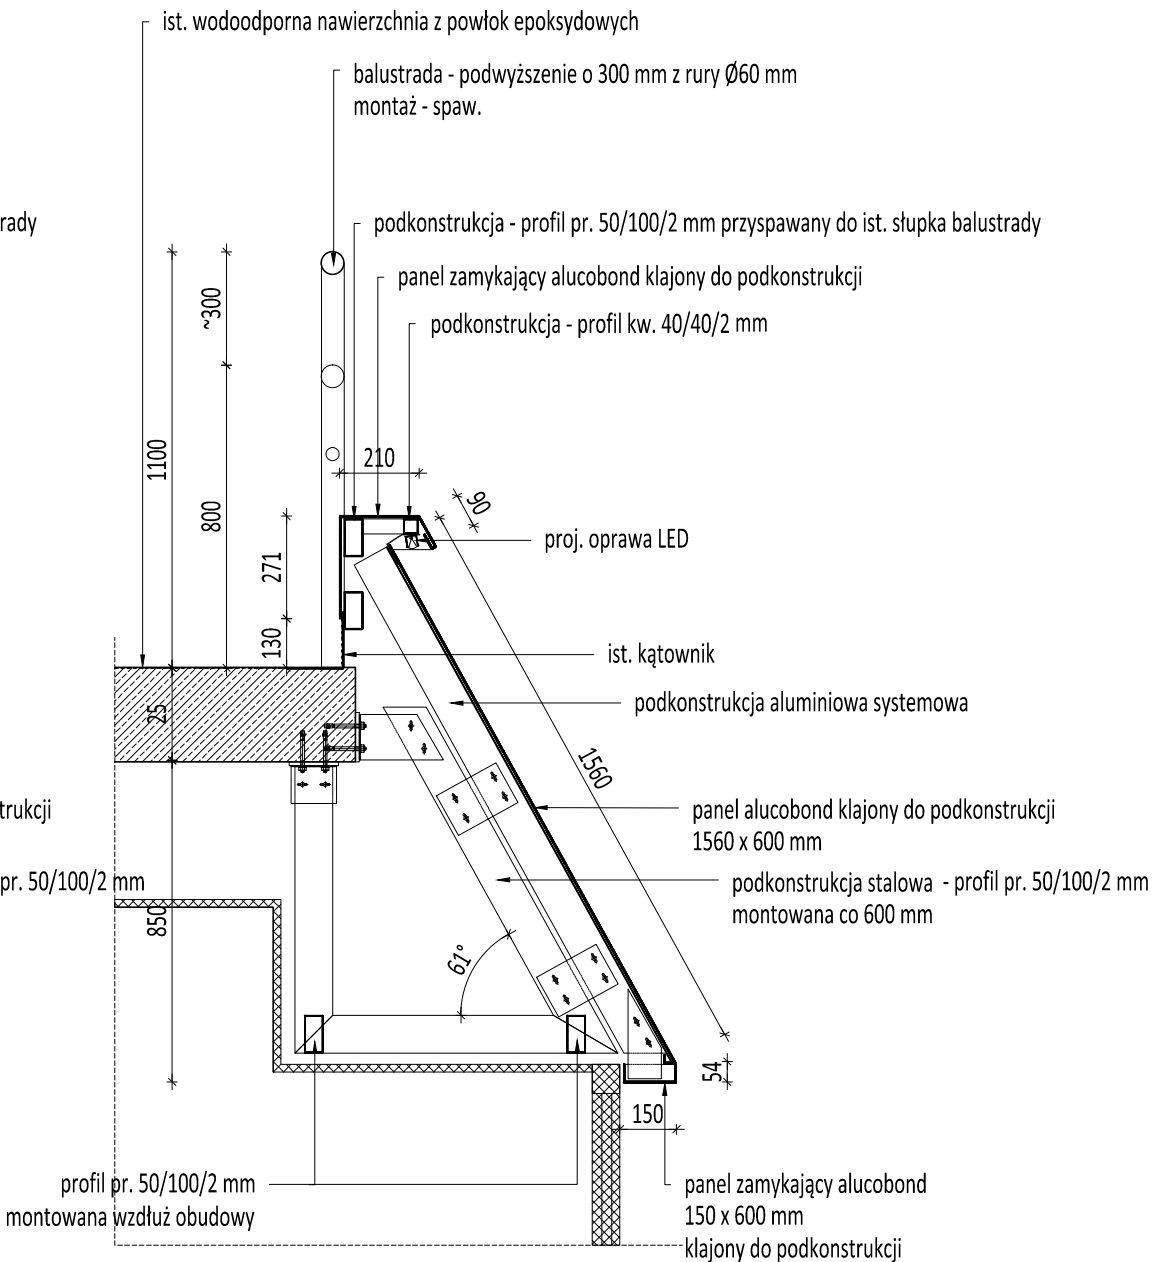

DETAL 2 - OBUDOWA 1
wzdłuż elewacji północnej

DETAL 2, 3

- UWAGA:
1. Wszystkie roboty należy wykonywać zgodnie z Polskimi Normami, "Warunkami technicznymi wykonania i odbioru robót, budowlano-montażowych opracowanymi przez Instytut Techniki Budowlanej oraz zasadami wiedzy i sztuki budowlanej.
 2. Każdy składnik projektowy należy rozpatrywać i rozpoznawać w dokumentacji w kontekście wszystkich rysunków, które do tego składnika się odnoszą z uwzględnieniem wszystkich opisów technicznych i zasad sztuki budowlanej
 3. Ze względu na charakter obiektu, wszystkie wymiary i rzędne należy sprawdzić na budowie, precyzyjnie wytyczyć geodezyjnie na etapie wykonawczym.
 4. Uwagi i opisy zamieszczone w części opisowej projektu są integralną częścią niniejszego opracowania.
 5. Wszelkie prawa zastrzeżone. Kopiowanie, reproduktowanie i rozpowszechnianie bez zgody Autora projektu zabronione.

nazwa inwestycji:	Projekt modernizacji Trybun Głównych na Torze Regatowym Malta w Poznaniu
adres inwestycji:	Ul. Wiankowa 3, Poznań Działka nr ewid. 8, 19, obr.: 03, ark: 20 Działka nr ewid. 4/2, 5, obr.: 07, ark: 2
inwestor:	Poznańskie Ośrodki Sportu i Rekreacji ul. Spychalskiego 34 61-553 Poznań

jednostka projektowa:		waart@op.pl pl. Lipowy 3/2 61-478 Poznań kom. 663 342 030	
projektował:		arch. P. Jasiniak nr upr. 7131/45/P/2000 arch. W. Kajoch	
stadium:	PROJEKT WYKONAWCZY	rewizja:	00
branża:	ARCHITEKTURA	nr rys.:	A-11
data:	02.2018	skala:	1:100
treść rysunku:		DETAL 2 - OBUDOWA 1, 2, DETAL 3 - BALUSTRADA	