




PRZEKRÓJ 1-1

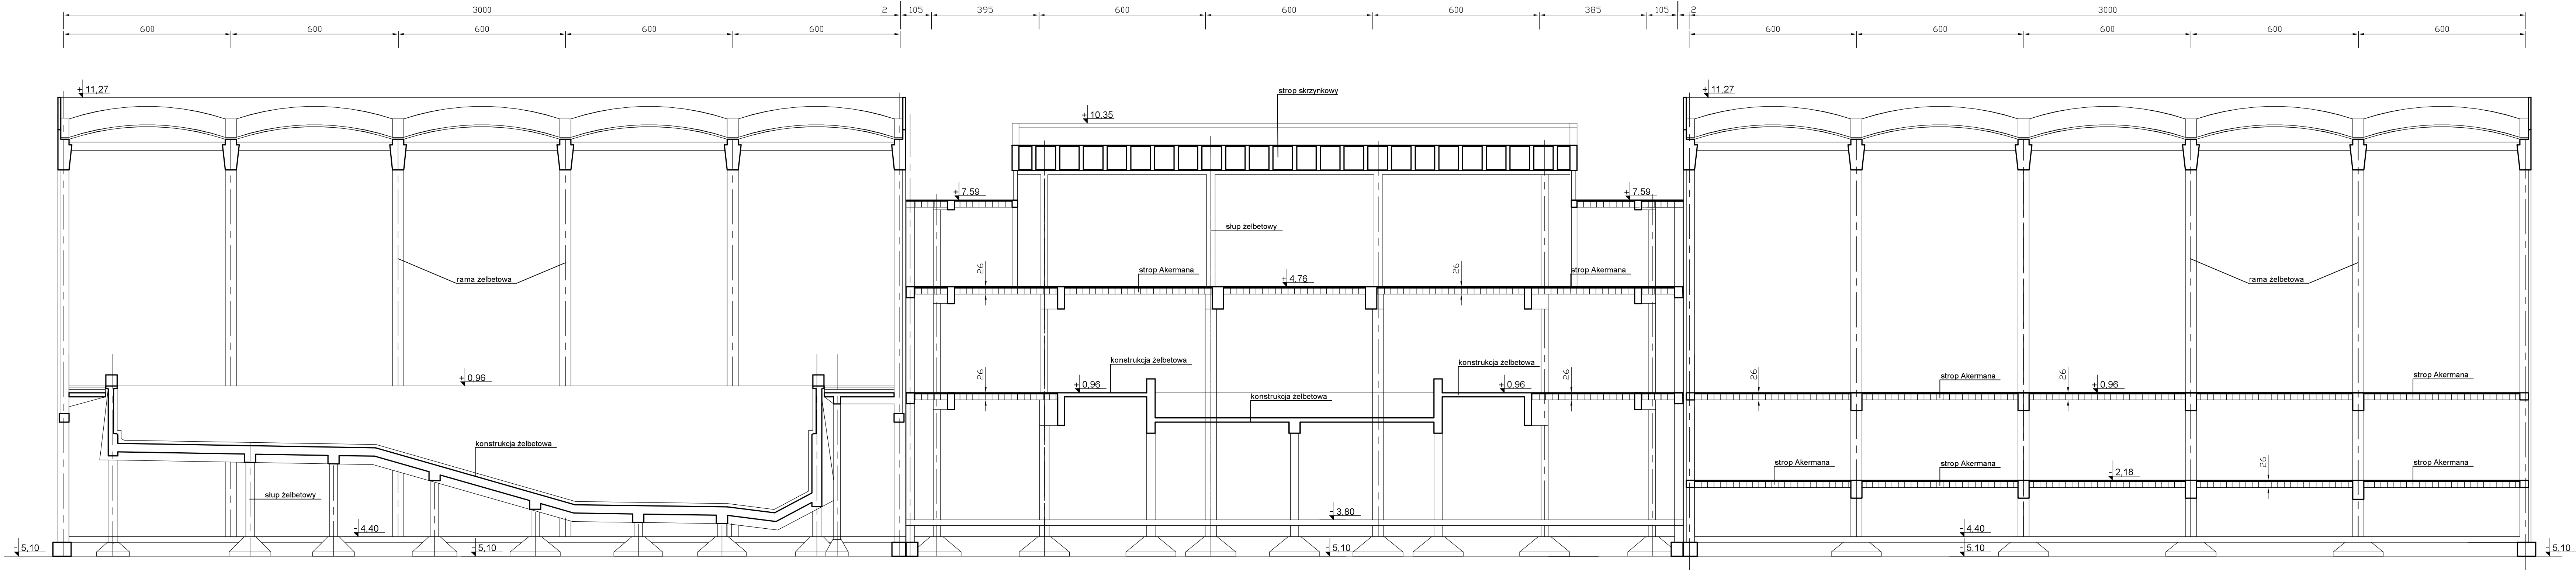


PRZEKRÓJ 2-2

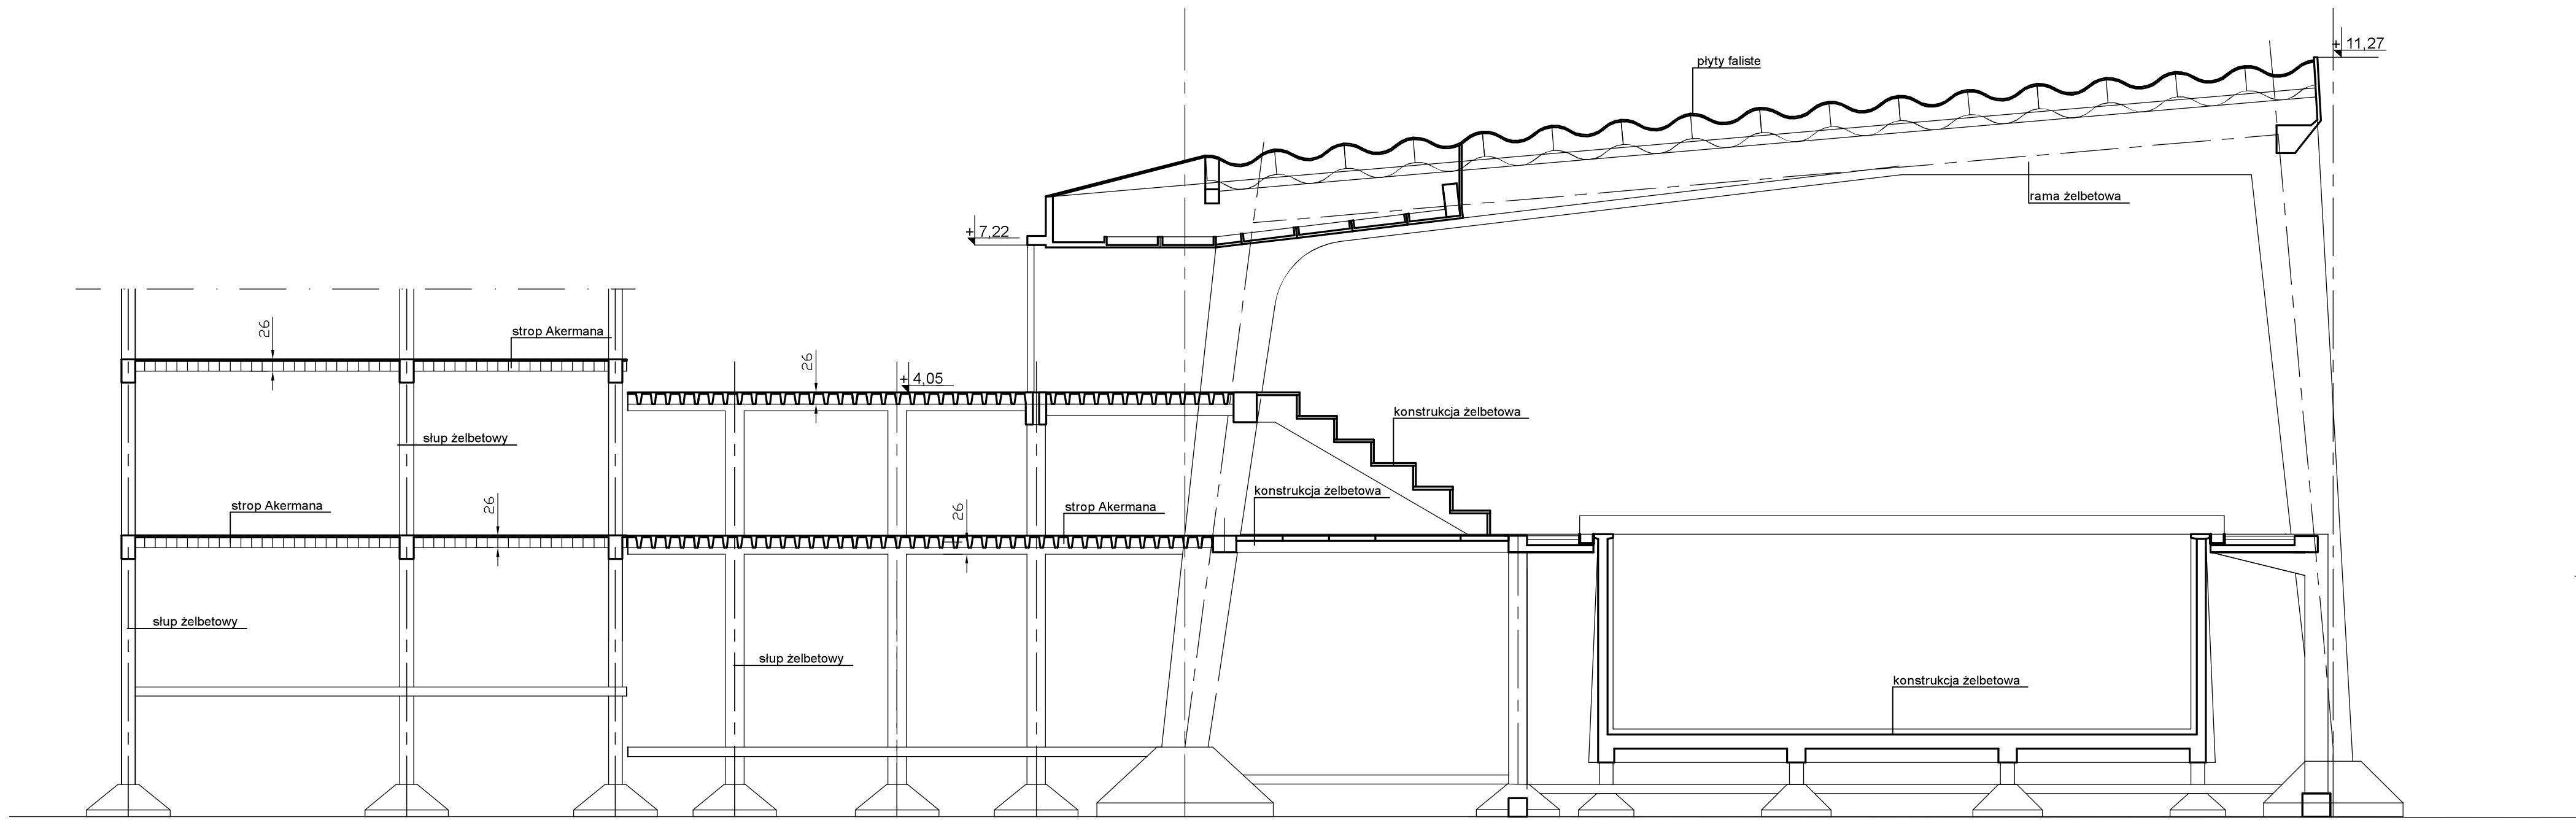

PRZEKRÓJ 3-3

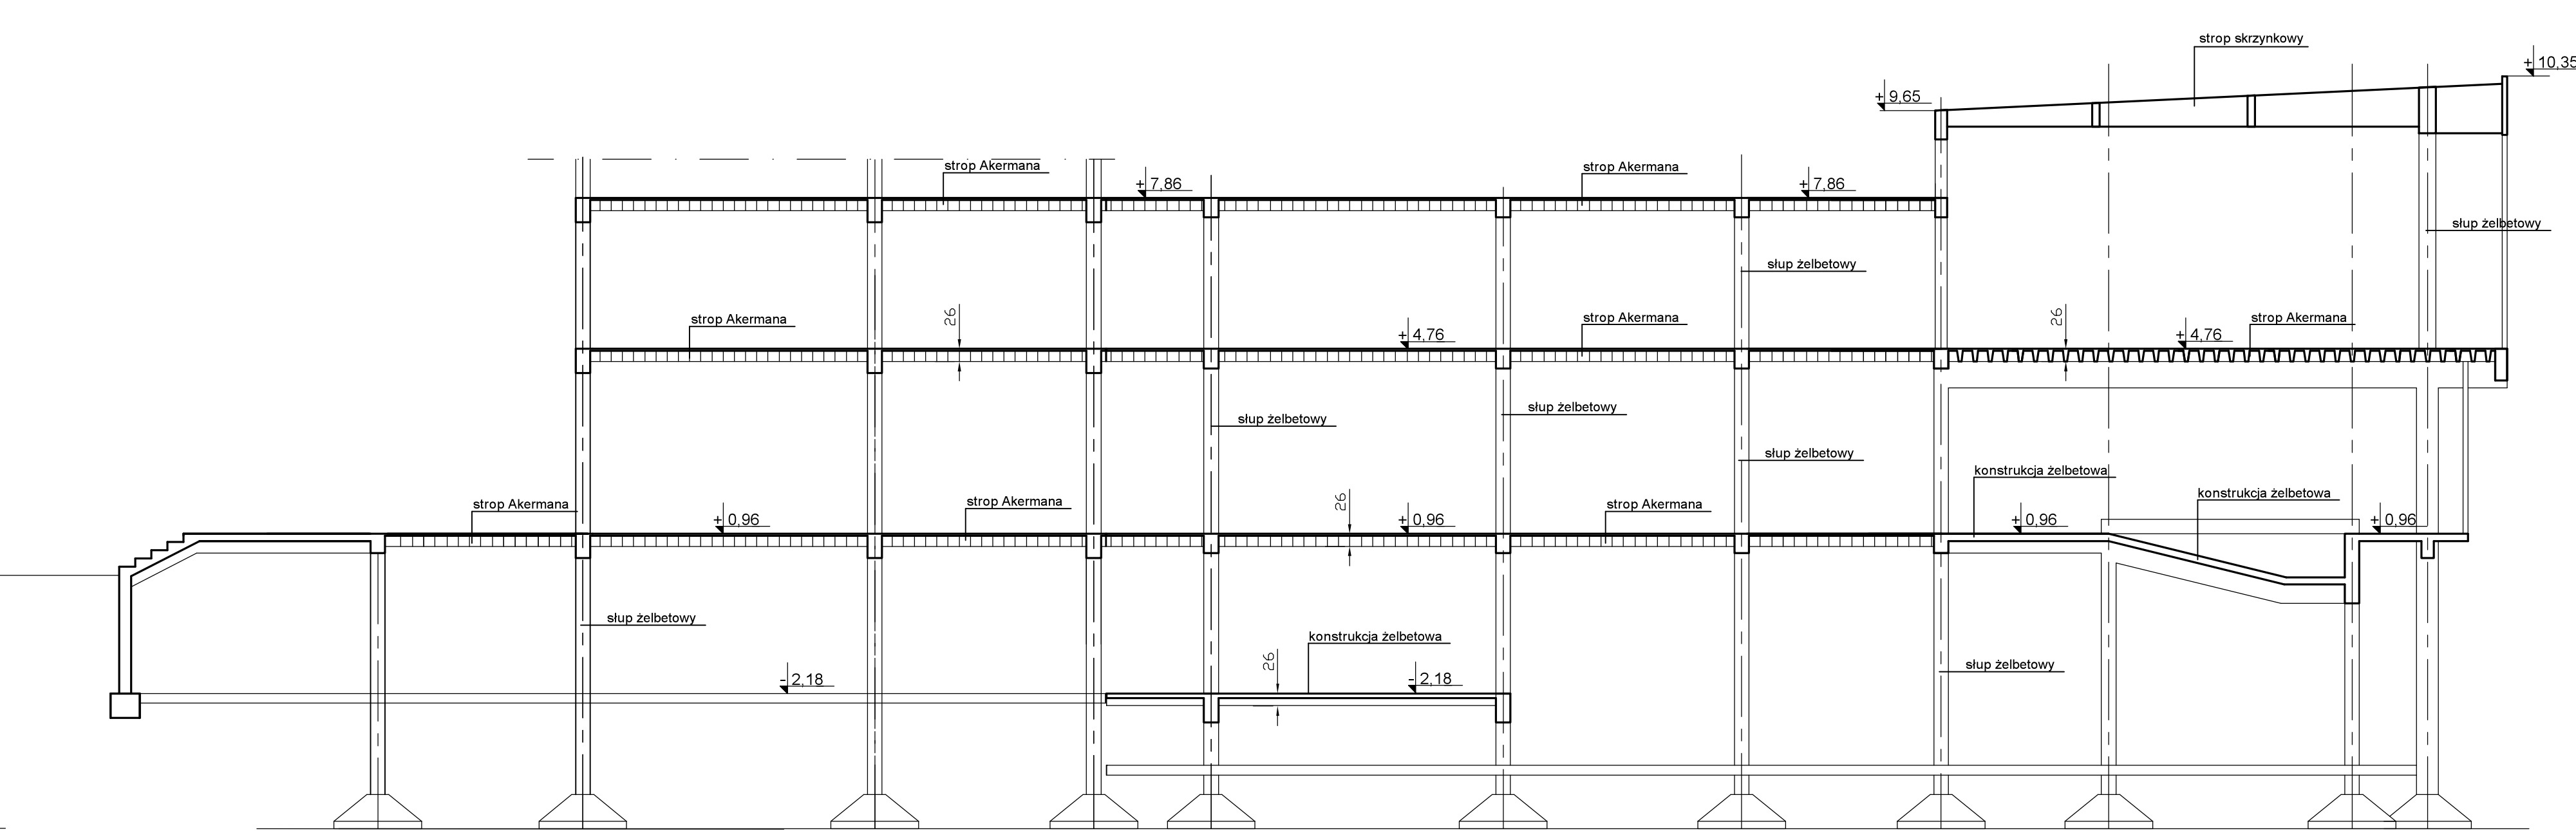

PRZEKRÓJ 4-4

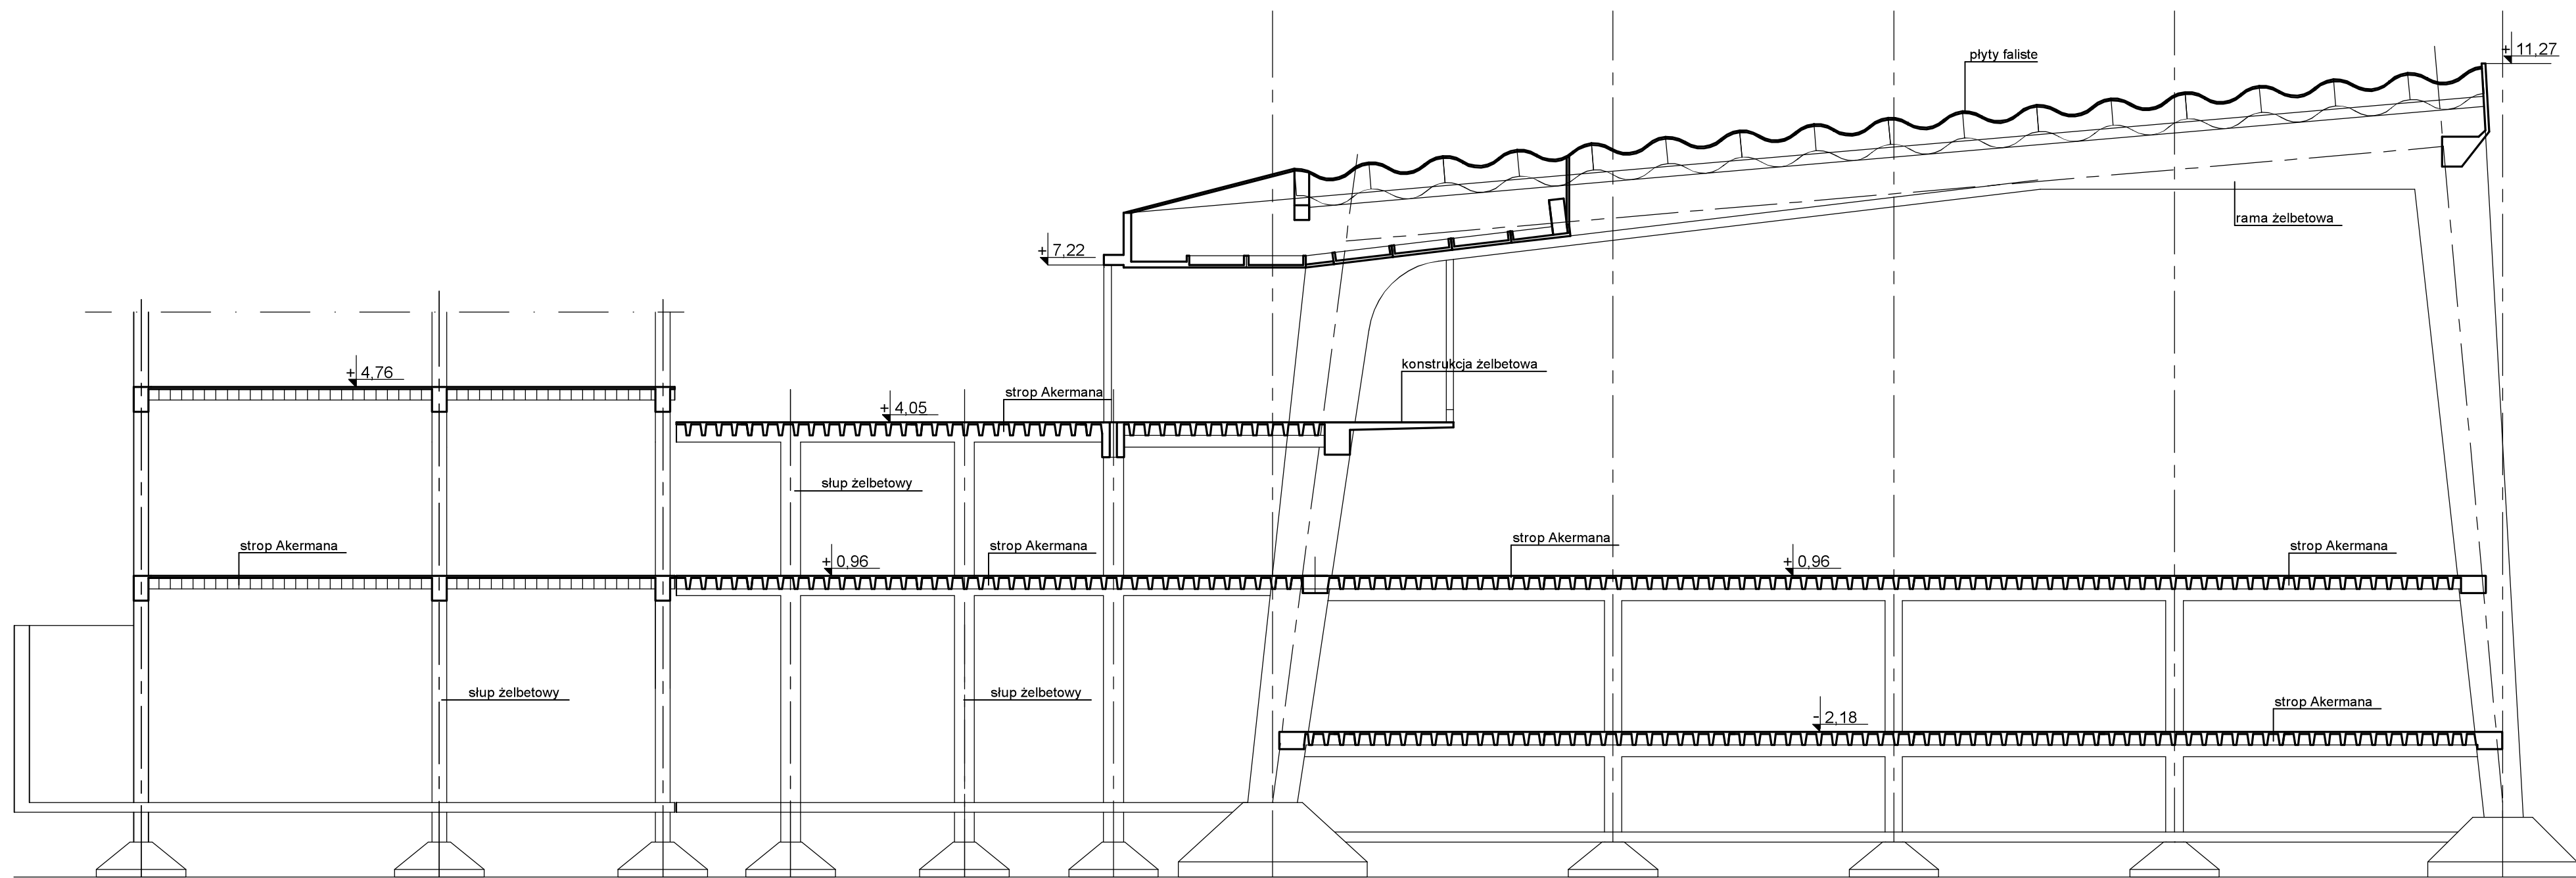

BRI AWANGARDA 05-504 PRACE DUŻE UL. UROCZA 9		
INWESTOR	MIASTO POZNAŃ POZNAŃSKI OŚRODEK SPORTU I REKREACJI SAMORZĄDOWY ZAKŁAD BUDŻETOWY 61-553 POZNAŃ, UL. CHWIAŁKOWSKIEGO 34	
PRZEMOT OPRACOWANIA	EKSPERTYZA BUDOWLANO-KONSTRUKCYJNA BUDYNKU PŁYWALNI KRYTEJ "CHWIAŁKA" 61-553 POZNAŃ, UL. CHWIAŁKOWSKIEGO 34	
FAZA OPRACOWANIA	INWENTARYZACJA	
BRANŻA	KONSTRUKCJA	
OPRACOWAŁ	mgr inż. WOJCIECH WŁODARCZYK upr. MAZ/0027/POOK/11	POCPS
PRZEMOT RYUNKU	PRZEKROJE	RYŚ. NR
DATA	MARZEC 2018	SKALA 1:100
		5