


ZAGOSPODAROWANIE WÓD OPADOWYCH NA TERENIE ODDZIAŁU RATAJE POSiR.

— ORIENTACYJNE OBSZARY PLANOWANEGO ZADANIA

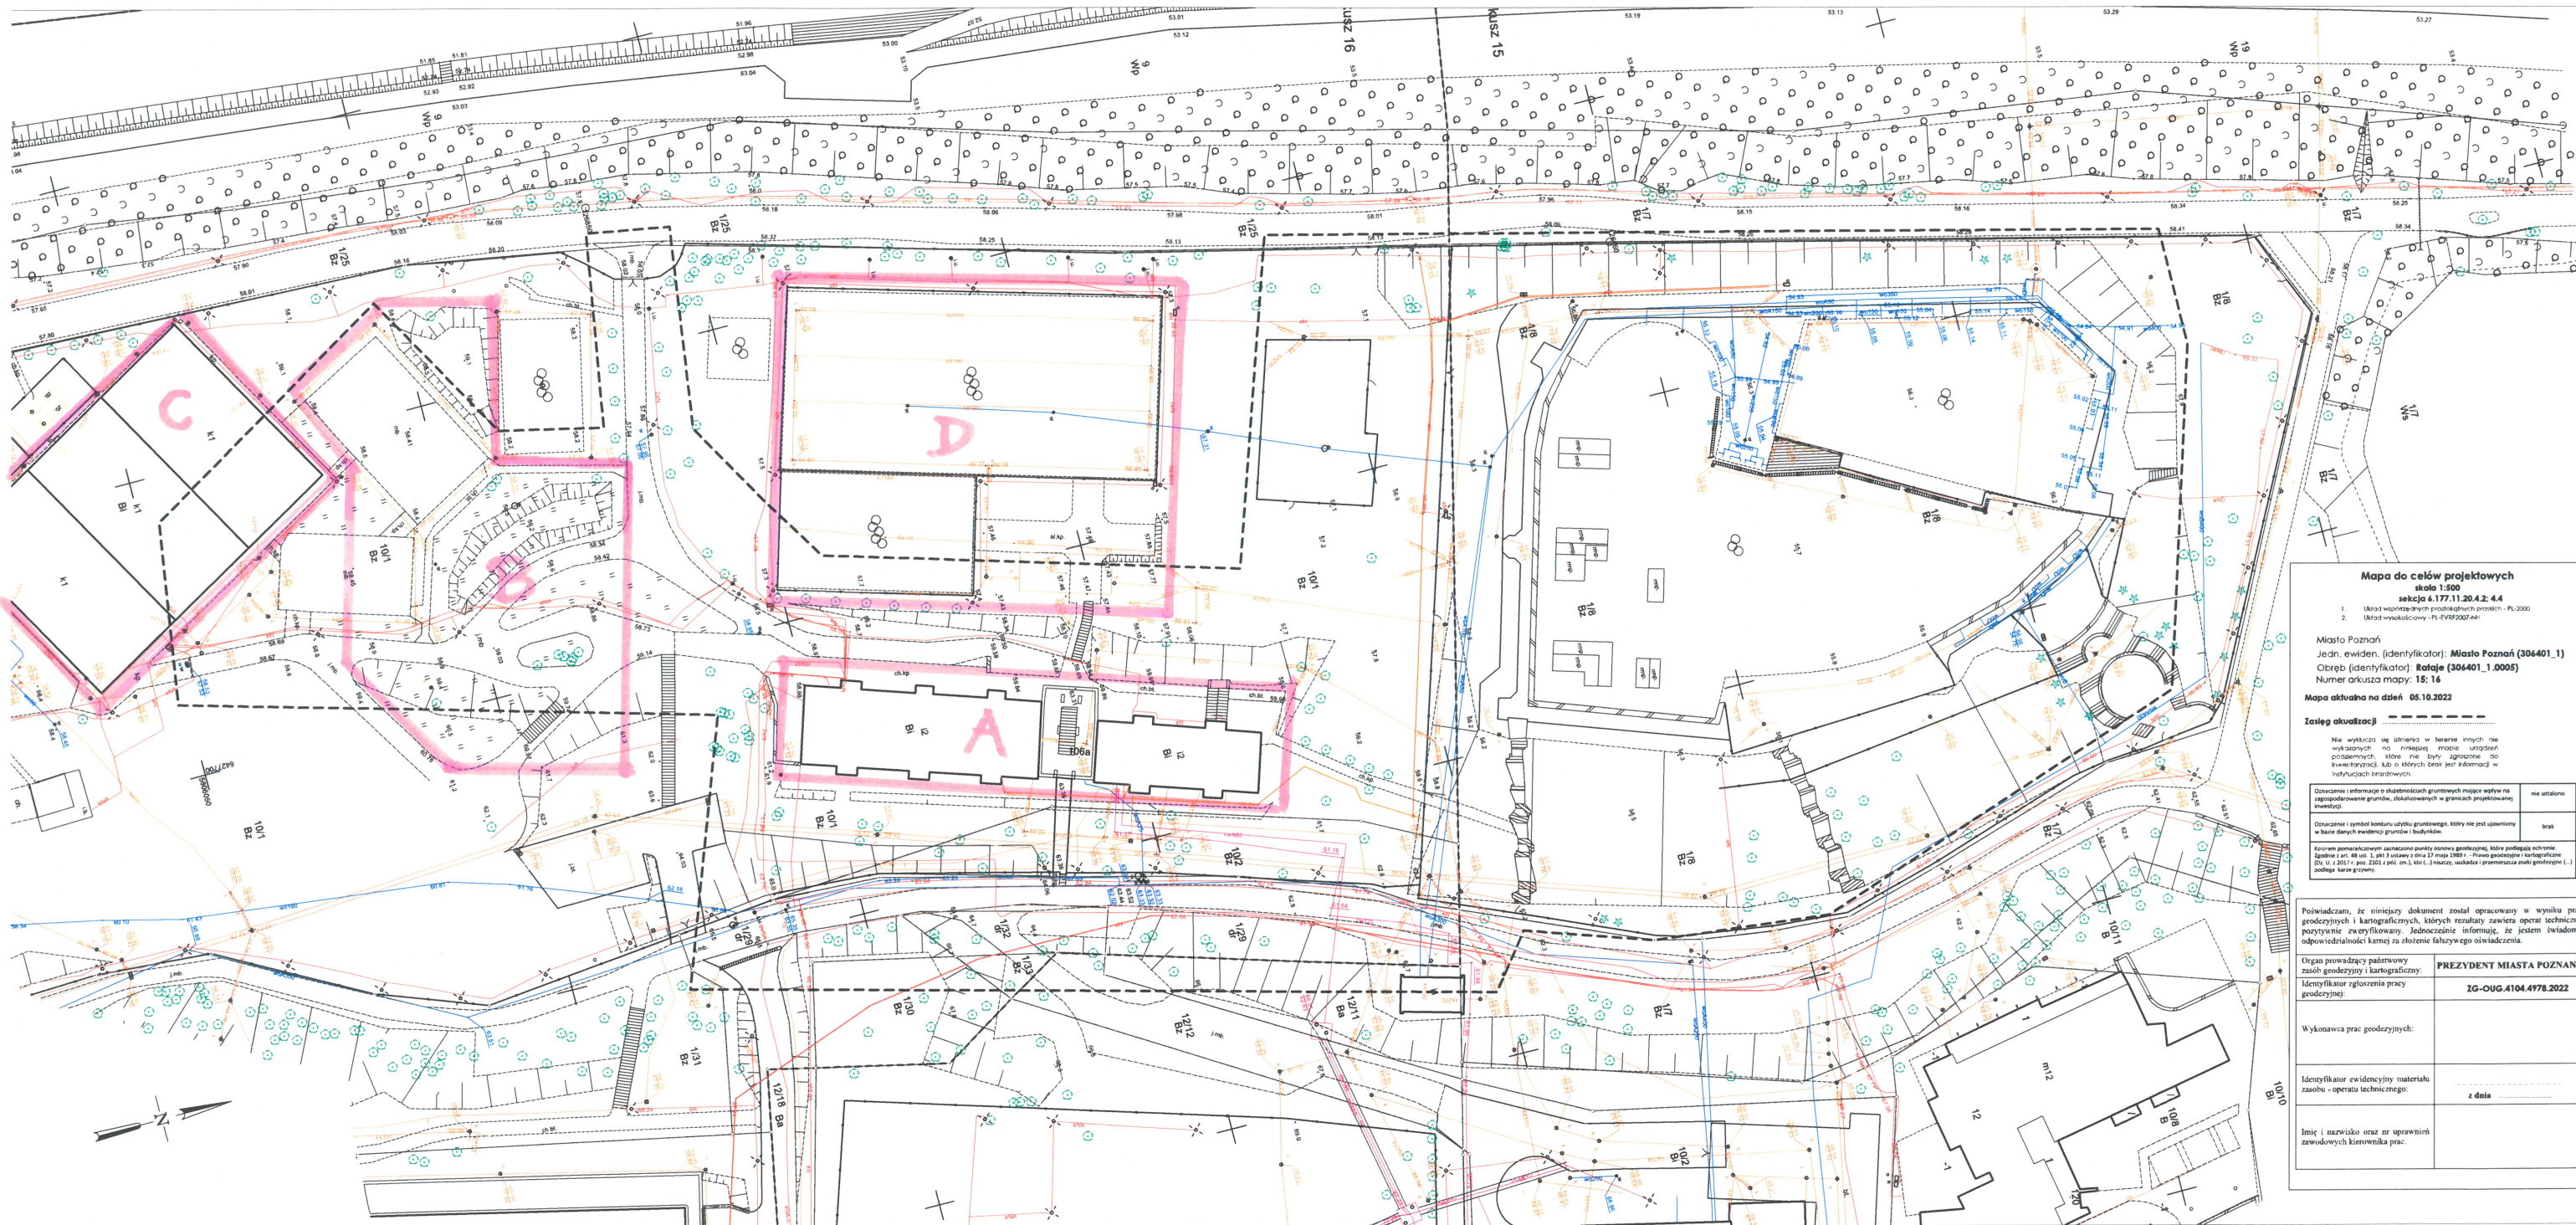

Mapa do celów projektowych
 skala 1:500
 sekcja 4.177.11.20.4.2: 4.4
 1. Uład województwa wielkopolskiego - PL-2000
 2. Uład województwa wielkopolskiego - PL-2007-04

Miasto Poznań
 Jedn. ewiden. (identyfikator): **Miasto Poznań (304401_1)**
 Obręb (identyfikator): **Rataje (304401_1.0005)**
 Numer arkusza mapy: 15: 16
 Mapa aktualna na dzień: **06.10.2022**

Zasieg aktualizacji -----

Na wyliczono się istniejące w terenie elementy nie wykazywane na niniejszej mapie, szczególnie podziemnych, które nie były zagrożone do zwierytowania, lub o których brak jest informacji w istniejących brzożownikach.

Opiszenie i informacje o skutecznosci gruntowych mając wpływ na zagospodarowanie gruntu, określonych w granicach projektowanej inwestycji	nie ustalono
Opiszenie i symbol kodowy użytku gruntowego, który nie jest opisany w bazie danych ewidencji gruntów i budynków	brak

Koncom pomiarowym wykonano punkty osnowy geodezyjnej, które podlegają ochronie zgodnie z art. 48 ust. 1, par 3 ustawy z dnia 17 maja 1985 r. - Prawo geodezyjne i kartograficzne (Dz. U. z 2017 r. z późn. zmianami), w zakresie pomiarowania oraz geodezyjnej i podlega karze grzywny.

Poświadczam, że niniejszy dokument został opracowany w wyniku prac geodezyjnych i kartograficznych, których rezultaty zawiera opisanie techniczne porównanie zwierytowania. Jednocześnie informuję, że jestem świadomy odpowiedzialności karnej za złożenie fałszywego oświadczenia.

Organ prowadzący państwowy zasób geodezyjny i kartograficzny:	PREZYDENT MIASTA POZNAŃA
Identyfikator zgłoszenia pracy geodezyjnej:	ZG-OUG.4104.4978.2022
Wykonawca prac geodezyjnych:	
Identyfikator ewidencyjny materiału zasobu - operatu technicznego:	z dnia
Imię i nazwisko oraz nr uprawnień zawodowych kierownika prac:	