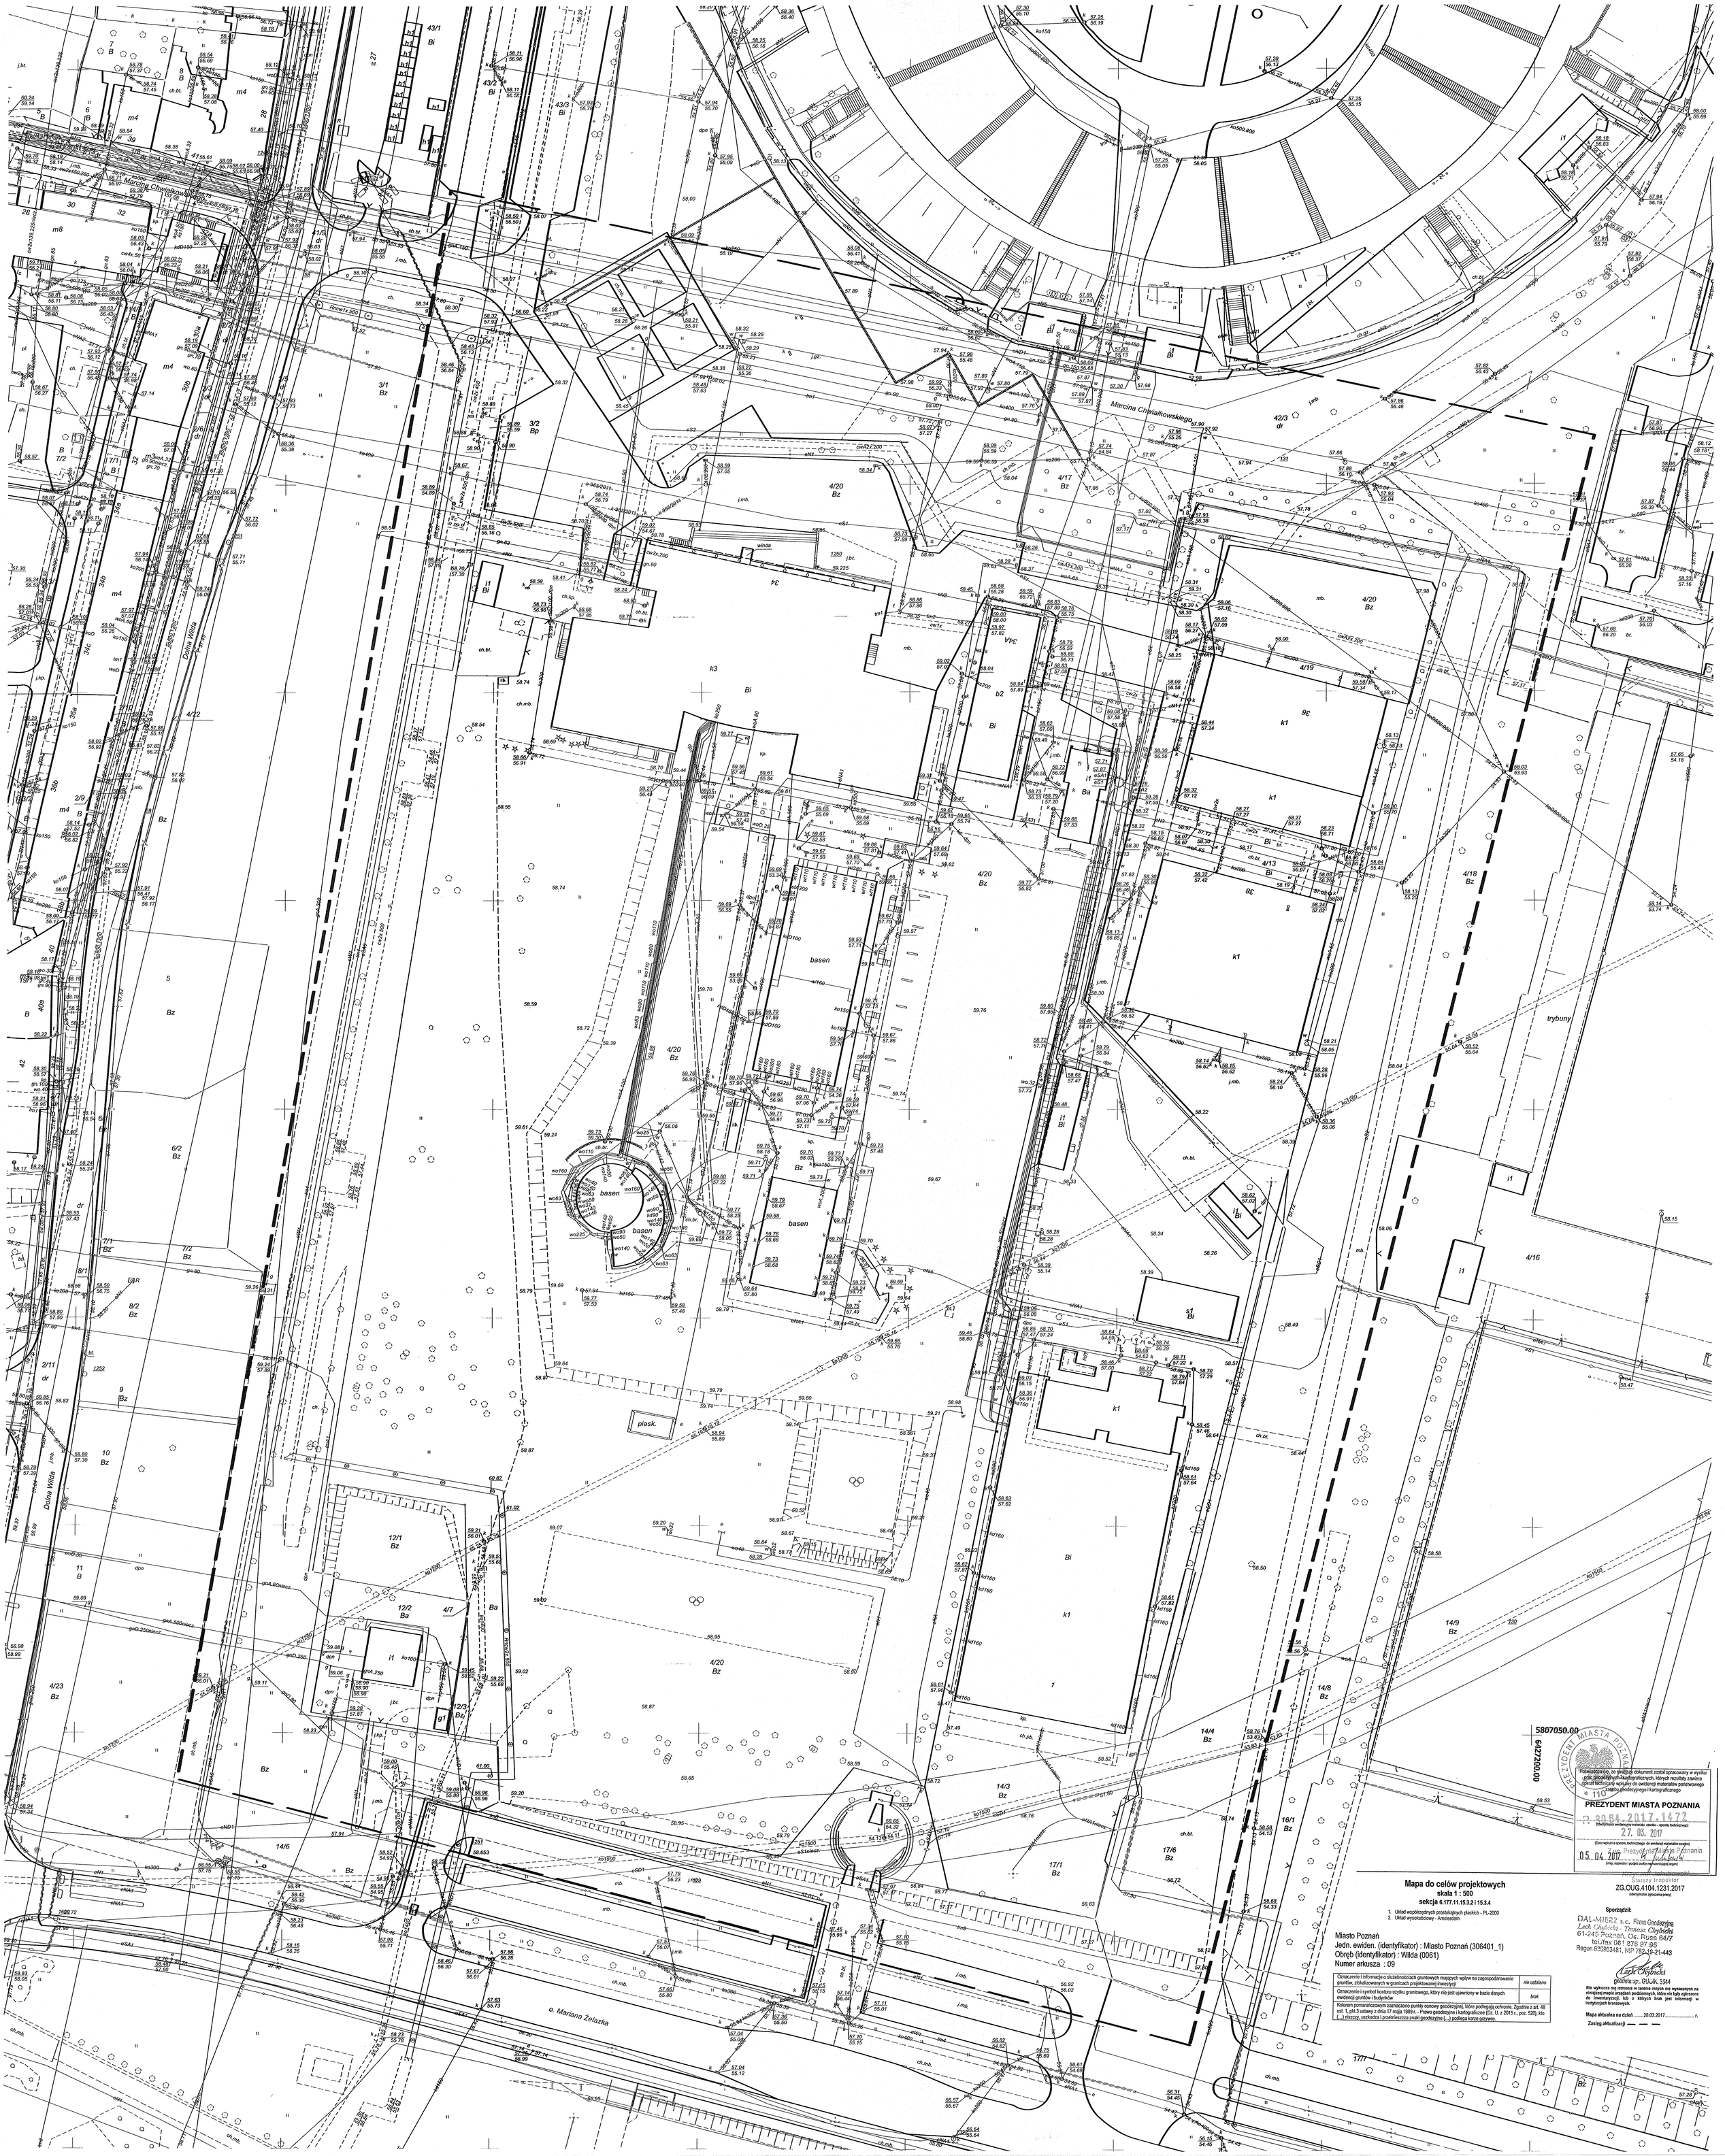
Marcina Chwiałkowskiego
Dolna Wilda
o. Mariana Żelazka
basen
piask.
trybuny
PREZYDENT MIASTA POZNANIA
Mapa do celów projektowych
skala 1 : 500
sekcja 6.177.11.15.3.2 i 15.3.4
1. Układ współrzędnych prostokątnych płaskich - PL-2000
2. Układ wysokościowy - Amsterdam
Miasto Poznań
Jedn. ewid. (identyfikator) : Miasto Poznań (306401_1)
Obręb (identyfikator) : Wilda (0061)
Numer arkusza : 09
Oznaczenie i informacje o służebnościach gruntowych mających wpływ na zagospodarowanie gruntów, zlokalizowanych w granicach projektowanej inwestycji — nie ustalano
Oznaczenie i symbol konturu użytku gruntowego, który nie jest ujawniony w bazie danych ewidencji gruntów i budynków — brak
Kolorem pomarańczowym zaznaczono punkty osnowy geodezyjnej, które podlegają ochronie. Zgodnie z art. 48 ust. 1, pkt.3 ustawy z dnia 17 maja 1989 r. - Prawo geodezyjne i kartograficzne (Dz. U. z 2015 r., poz. 520), kto (...) niszczy, uszkadza i przemieszcza znaki geodezyjne (...) podlega karze grzywny.
Sporządził:
GEOMIER s.c. Firma Geodezyjna
Leszek Chybicki - Tomasz Chybicki
61-245 Poznań, Os. Rusa 84/7
tel./fax 061 876 97 96
Regon 630863481, NIP 782-19-21-443
Leszek Chybicki
geodeta upr. GUUiK. 5544
Nie wykluczа się istnienia w terenie innych nie wyznaczonych na niniejszej mapie urządzeń podziemnych, które nie były zgłoszone do inwentaryzacji, lub o których brak jest informacji w instytucjach branżowych.
Mapa aktualna na dzień ..... r.
Zasięg aktualizacji
Niniejszym poświadczam, że niniejszy dokument został opracowany w wyniku prac geodezyjnych i kartograficznych, których rezultaty zawiera operat techniczny wpisany do ewidencji materiałów państwowego zasobu geodezyjnego i kartograficznego
PREZYDENT MIASTA POZNANIA
P.2064.2017.1472
(identyfikator ewidencyjny materiału zasobu – operatu technicznego)
27.03.2017
(Data wpisania operatu technicznego do ewidencji materiałów zasobu)
05.04.2017
(imię, nazwisko i podpis osoby reprezentującej organ)
Starszy inspektor
ZG.OUG.4104.1231.2017
(identyfikator zgłoszenia pracy)
5807050.00
6472020.00