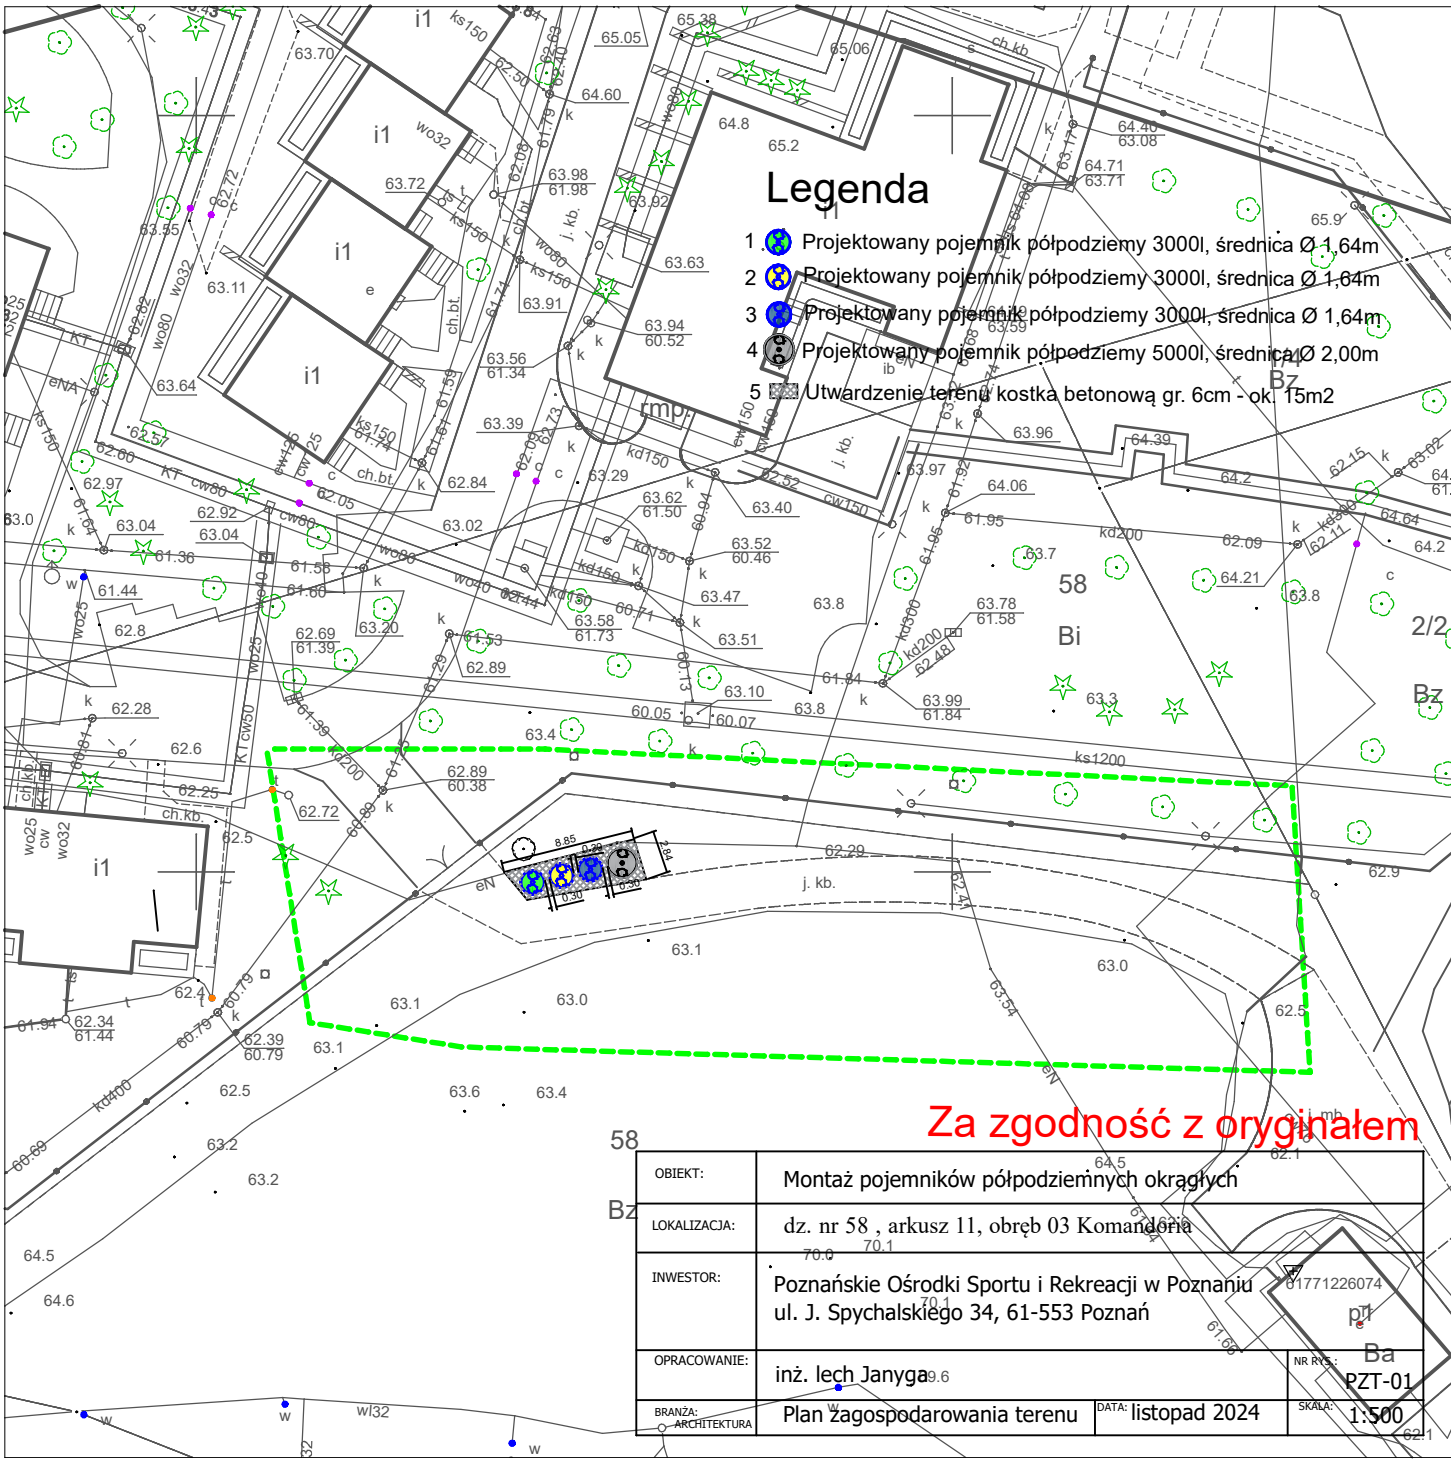

MAPA DO CELÓW PROJEKTOWYCH

skala 1:500

ZG-OUG.4104.5498.2024
Województwo: wielkopolskie
Powiat: M. Poznań
Jednostka ewidencyjna : 306401_1 Miasto Poznań
Obręb: 306401_1.0003 Komandoria
Arkusz : 11
Godło : 6.177.12.07.4.4
Działka : 58

zasięg aktualizacji: ----------
Stan aktualny na dzień : 22.10.2024r

Układ współrzędnych płaskich prostokątnych	*2000*
Służebności drogowe	*nie badano*
Układ wysokości	*PL-EVRF2007-NH*

Poświadczam, że niniejszy dokument został opracowany w wyniku prac geodezyjnych i kartograficznych, których rezultaty zawiera operat techniczny pozytywnie zweryfikowany. Jednocześnie informuję, że jestem świadomy odpowiedzialności karnej za złożenie fałszywego oświadczenia.

Identyfikator zgłoszenia prac geodezyjnych	***ZG-OUG.4104.5498.2024***
Organ służby geodezyjnej, który otrzymał zgłoszenie	***PREZYDENT MIASTA POZNANIA***
Wykonawca prac geodezyjnych	***Usługi Geodezyjne Paweł Rozynek***
Nr oraz data sporządzenia dokumentu zawierającego wynik pozytywnej weryfikacji	**Protokół nr ZG-OUG.4104.5498.2024_1_nr_1 z 30.10.2024r**
Imię i nazwisko oraz nr uprawnień zawodowych kierownika prac	***Paweł Rozynek nr upr. 21862***