


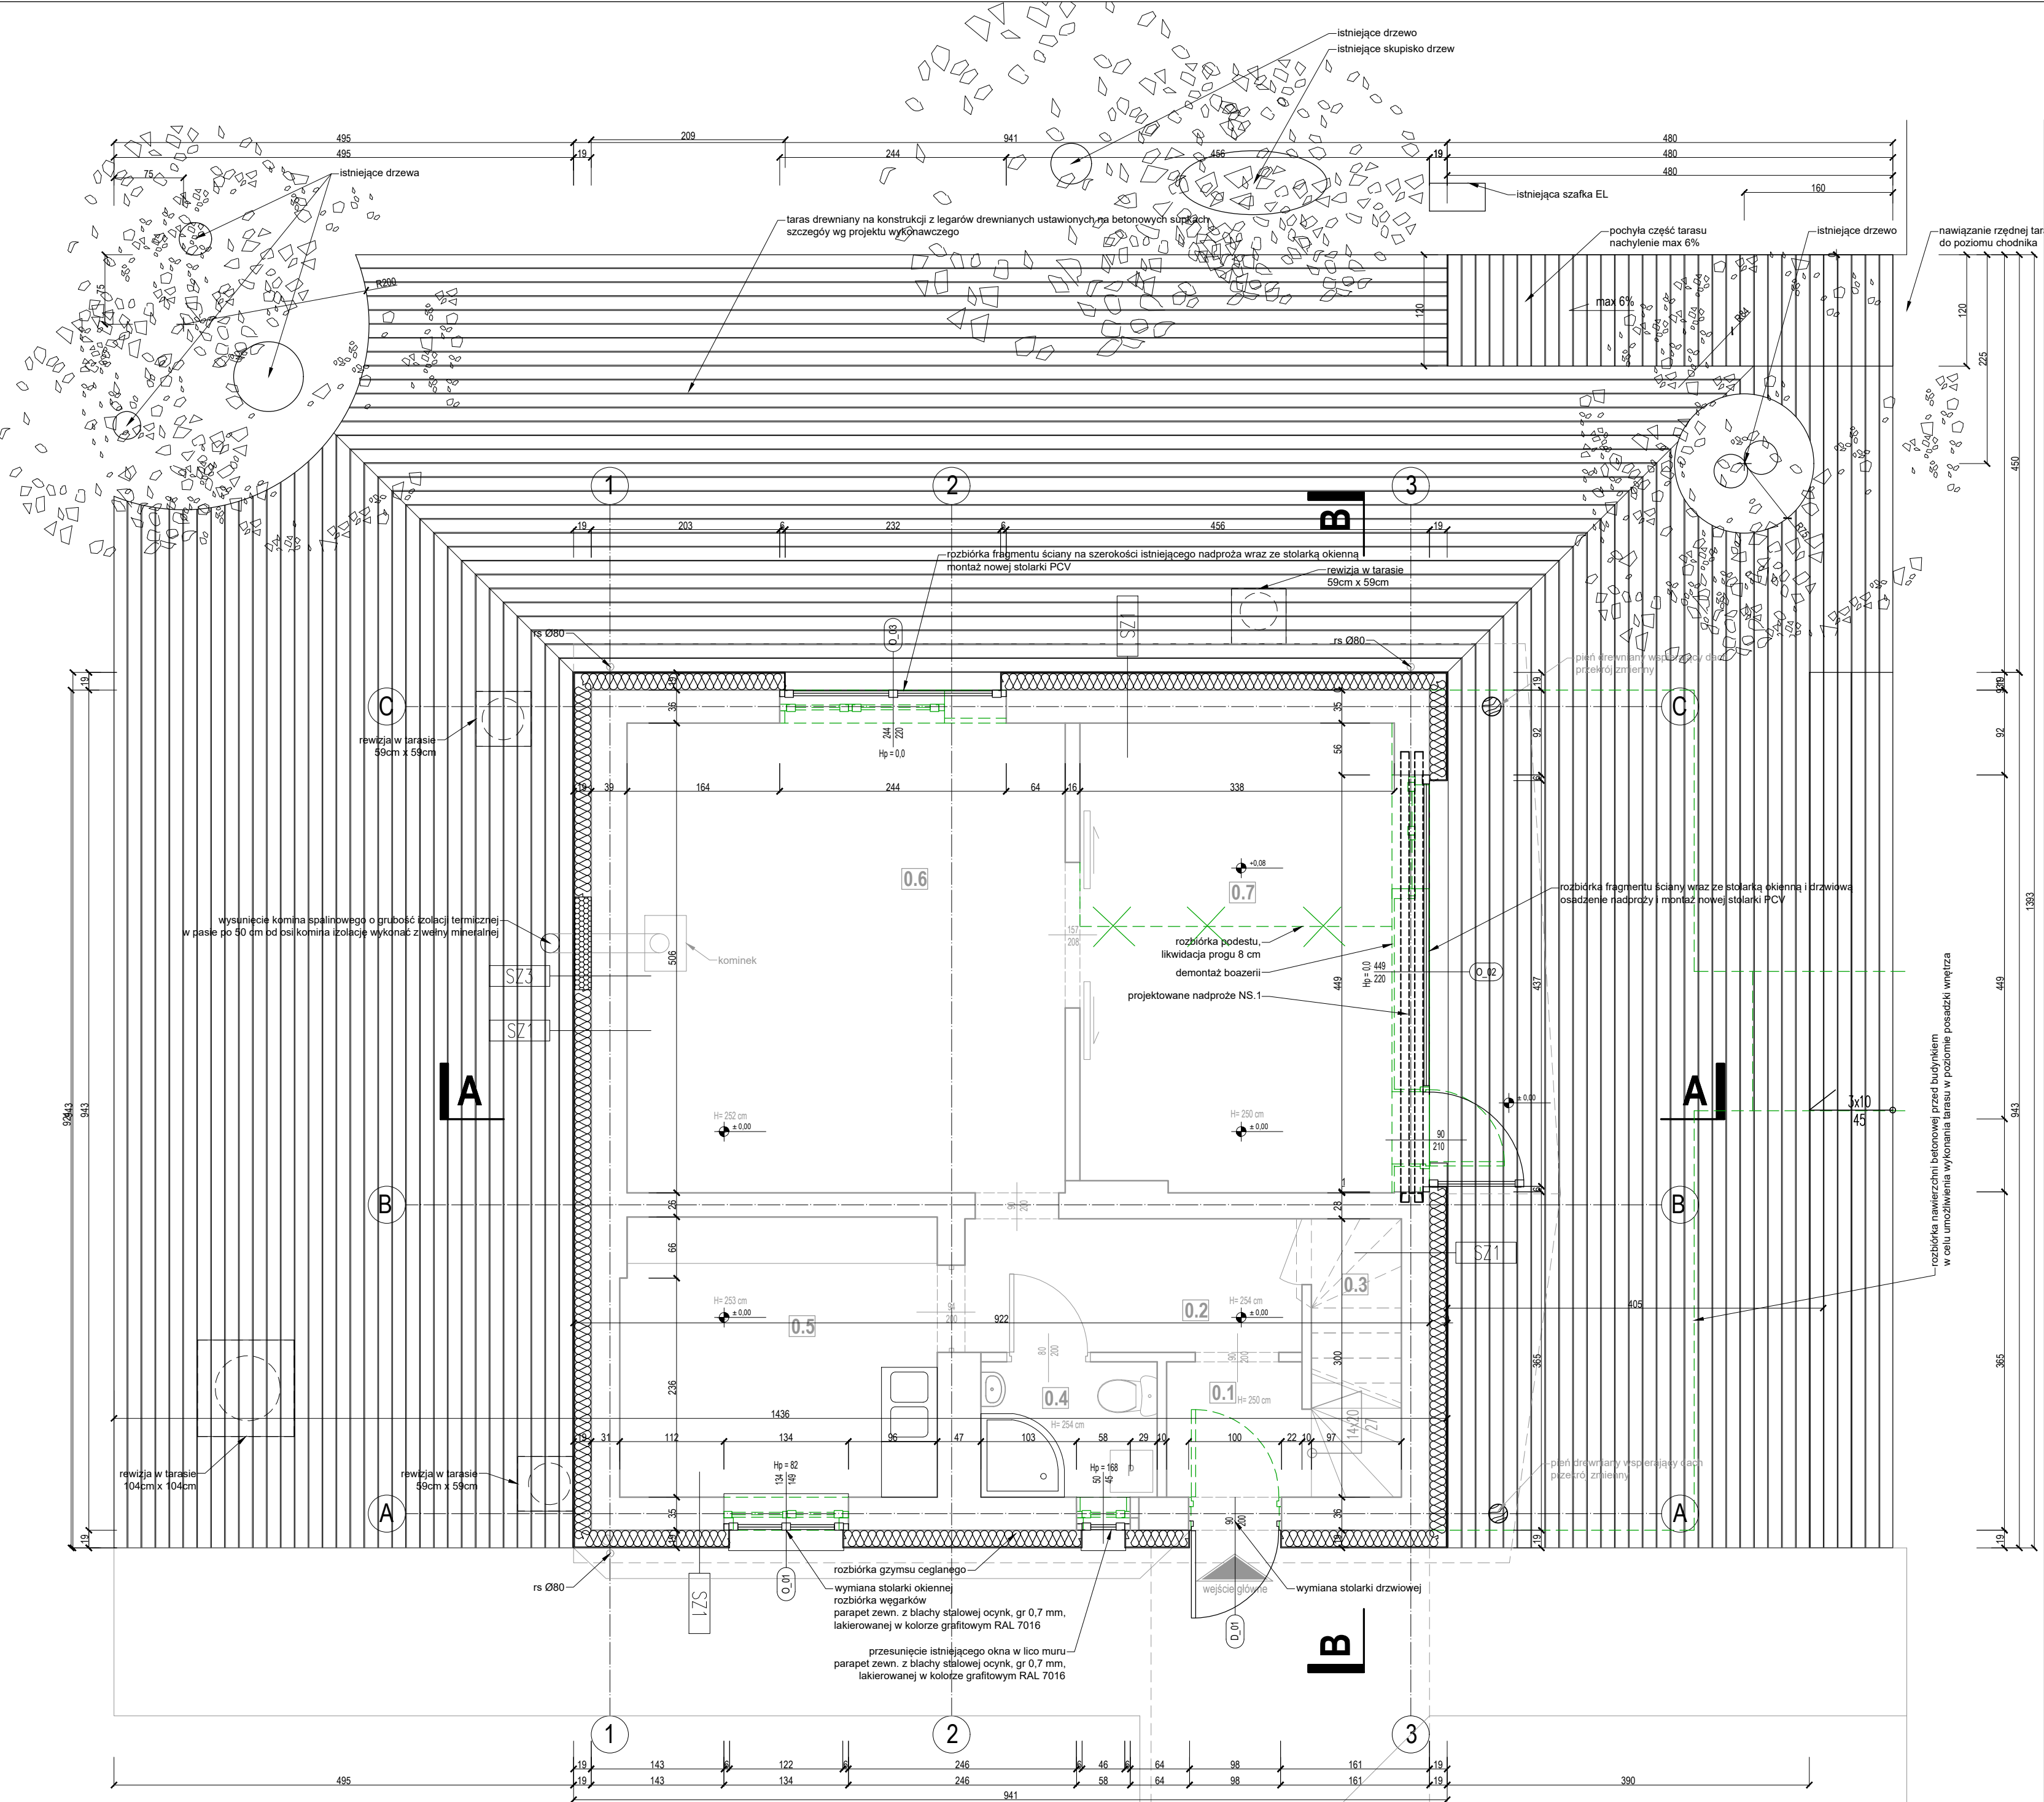

UWAGI

Należy czytać w połączeniu z innymi rysunkami architektonicznymi i branżowymi. Architekt winien być powiadamiany o wszelkich niezgodnościach. Prawa autorskie do powyższego rysunku zastrzeżone są przez Projektanta.

1. PROJEKT NALEŻY ZREALIZOWAĆ ZGODNIE ZE SZTUKĄ BUDOWLANĄ, W PRZYPADKU ROZBIEŻNOŚCI WYMIAROWYCH I TECHNOLOGICZNYCH MIĘDZY PROJEKTAMI BRANŻOWYMI. SKONSULTOWAĆ SIĘ Z G.P.

2. PROJEKT ARCHITEKTONICZNY JEST PROJEKTEM NADRZĘDNYM. WSZYSTKIE ROZBIEŻNOŚCI Z PROJEKTAMI BRANŻOWYMI SKONSULTOWAĆ Z PROJEKTEM GENERALNYM.

3. WSZYSTKIE ZMIANY KONSULTOWAĆ Z PROJEKTANTEM.

4. DRZWI - NA RYSUNKACH OPISANO WYMIARY W ŚWIEŁLE OŚCIEŻNIC.

5. RZĘDNE BEZWZGLĘDNE SPRAWDZIĆ NA BUDOWIE.

WSZYSTKIE ROZWIĄZANIA KOLORYSTYCZNO-MATERIAŁOWE BUDYNKU ORAZ WYPOSAŻENIA WNETRZ UZGODNIĆ Z PROJEKTANTEM. WSZYSTKIE ZASTOSOWANE MATERIAŁY BUDOWLANE MUSZĄ POSIADAĆ WYMAGANE PRAWEM ATESTY I SPEŁNIAĆ NORMY.

<div></div>	ELEMENTY ISTNIEJĄCE
<div></div>	ELEMENTY PROJEKTOWANE
<div></div>	WYBURZENIA

ZESTAWIENIE POWIERZCHNI			
	POMIESZCZENIE	POW. (m ²)	WYS. (m)
0.1	WIATROLAP	2,13	2,50
0.2	KOMUNIKACJA	5,23	2,54
0.3	SCHOWEK	1,45	2,50
0.4	ŁAZIENKA	2,77	2,54
0.5	POM. SOCJALNE	10,27	2,53
0.6	POM. OBSŁUGI TURYSTÓW	23,87	2,52
0.7	POM. OBSŁUGI TURYSTÓW	16,88	2,50
		62,60	

inwestor:

Poznańskie Ośrodki Sportu i Rekreacji
Samorządowy Zakład Budżetowy
ul. Jana Spychalskiego 34
61-533 Poznań

jednostka projektowania:

SKI STUDIO Sp. z o.o.
ul. Maciejewskiego 7
61-606 Poznań

temat:

Przebudowa budynku obsługi turystów wraz z budową tarasu zewnętrznego
Poznań ul. Koszalińska 32, części działek nr ewid 9 oraz 14/1, AR 01, obręb 0025

nr projektu:

NR 1

architektura:		nr uprawnień:		podpisy:	
PROJEKTANT	mgr inż. arch. Błażej Szurkowski	19/WPOKK/2016			
SPRAWDZAJĄCY	mgr inż. arch. Joanna Zielińska	WP-011/OKK/UpB/4/2011			
stadium:		branża:			
PROJEKT ARCHITEKTONICZNO-BUDOWLANY - PAB		ARCHITEKTURA			
skala:	1:50	data:	31.12.2025	nr rysunku:	00
temat rysunku:					A01

RZUT PARTERU - PO PRZEBUDOWIE