


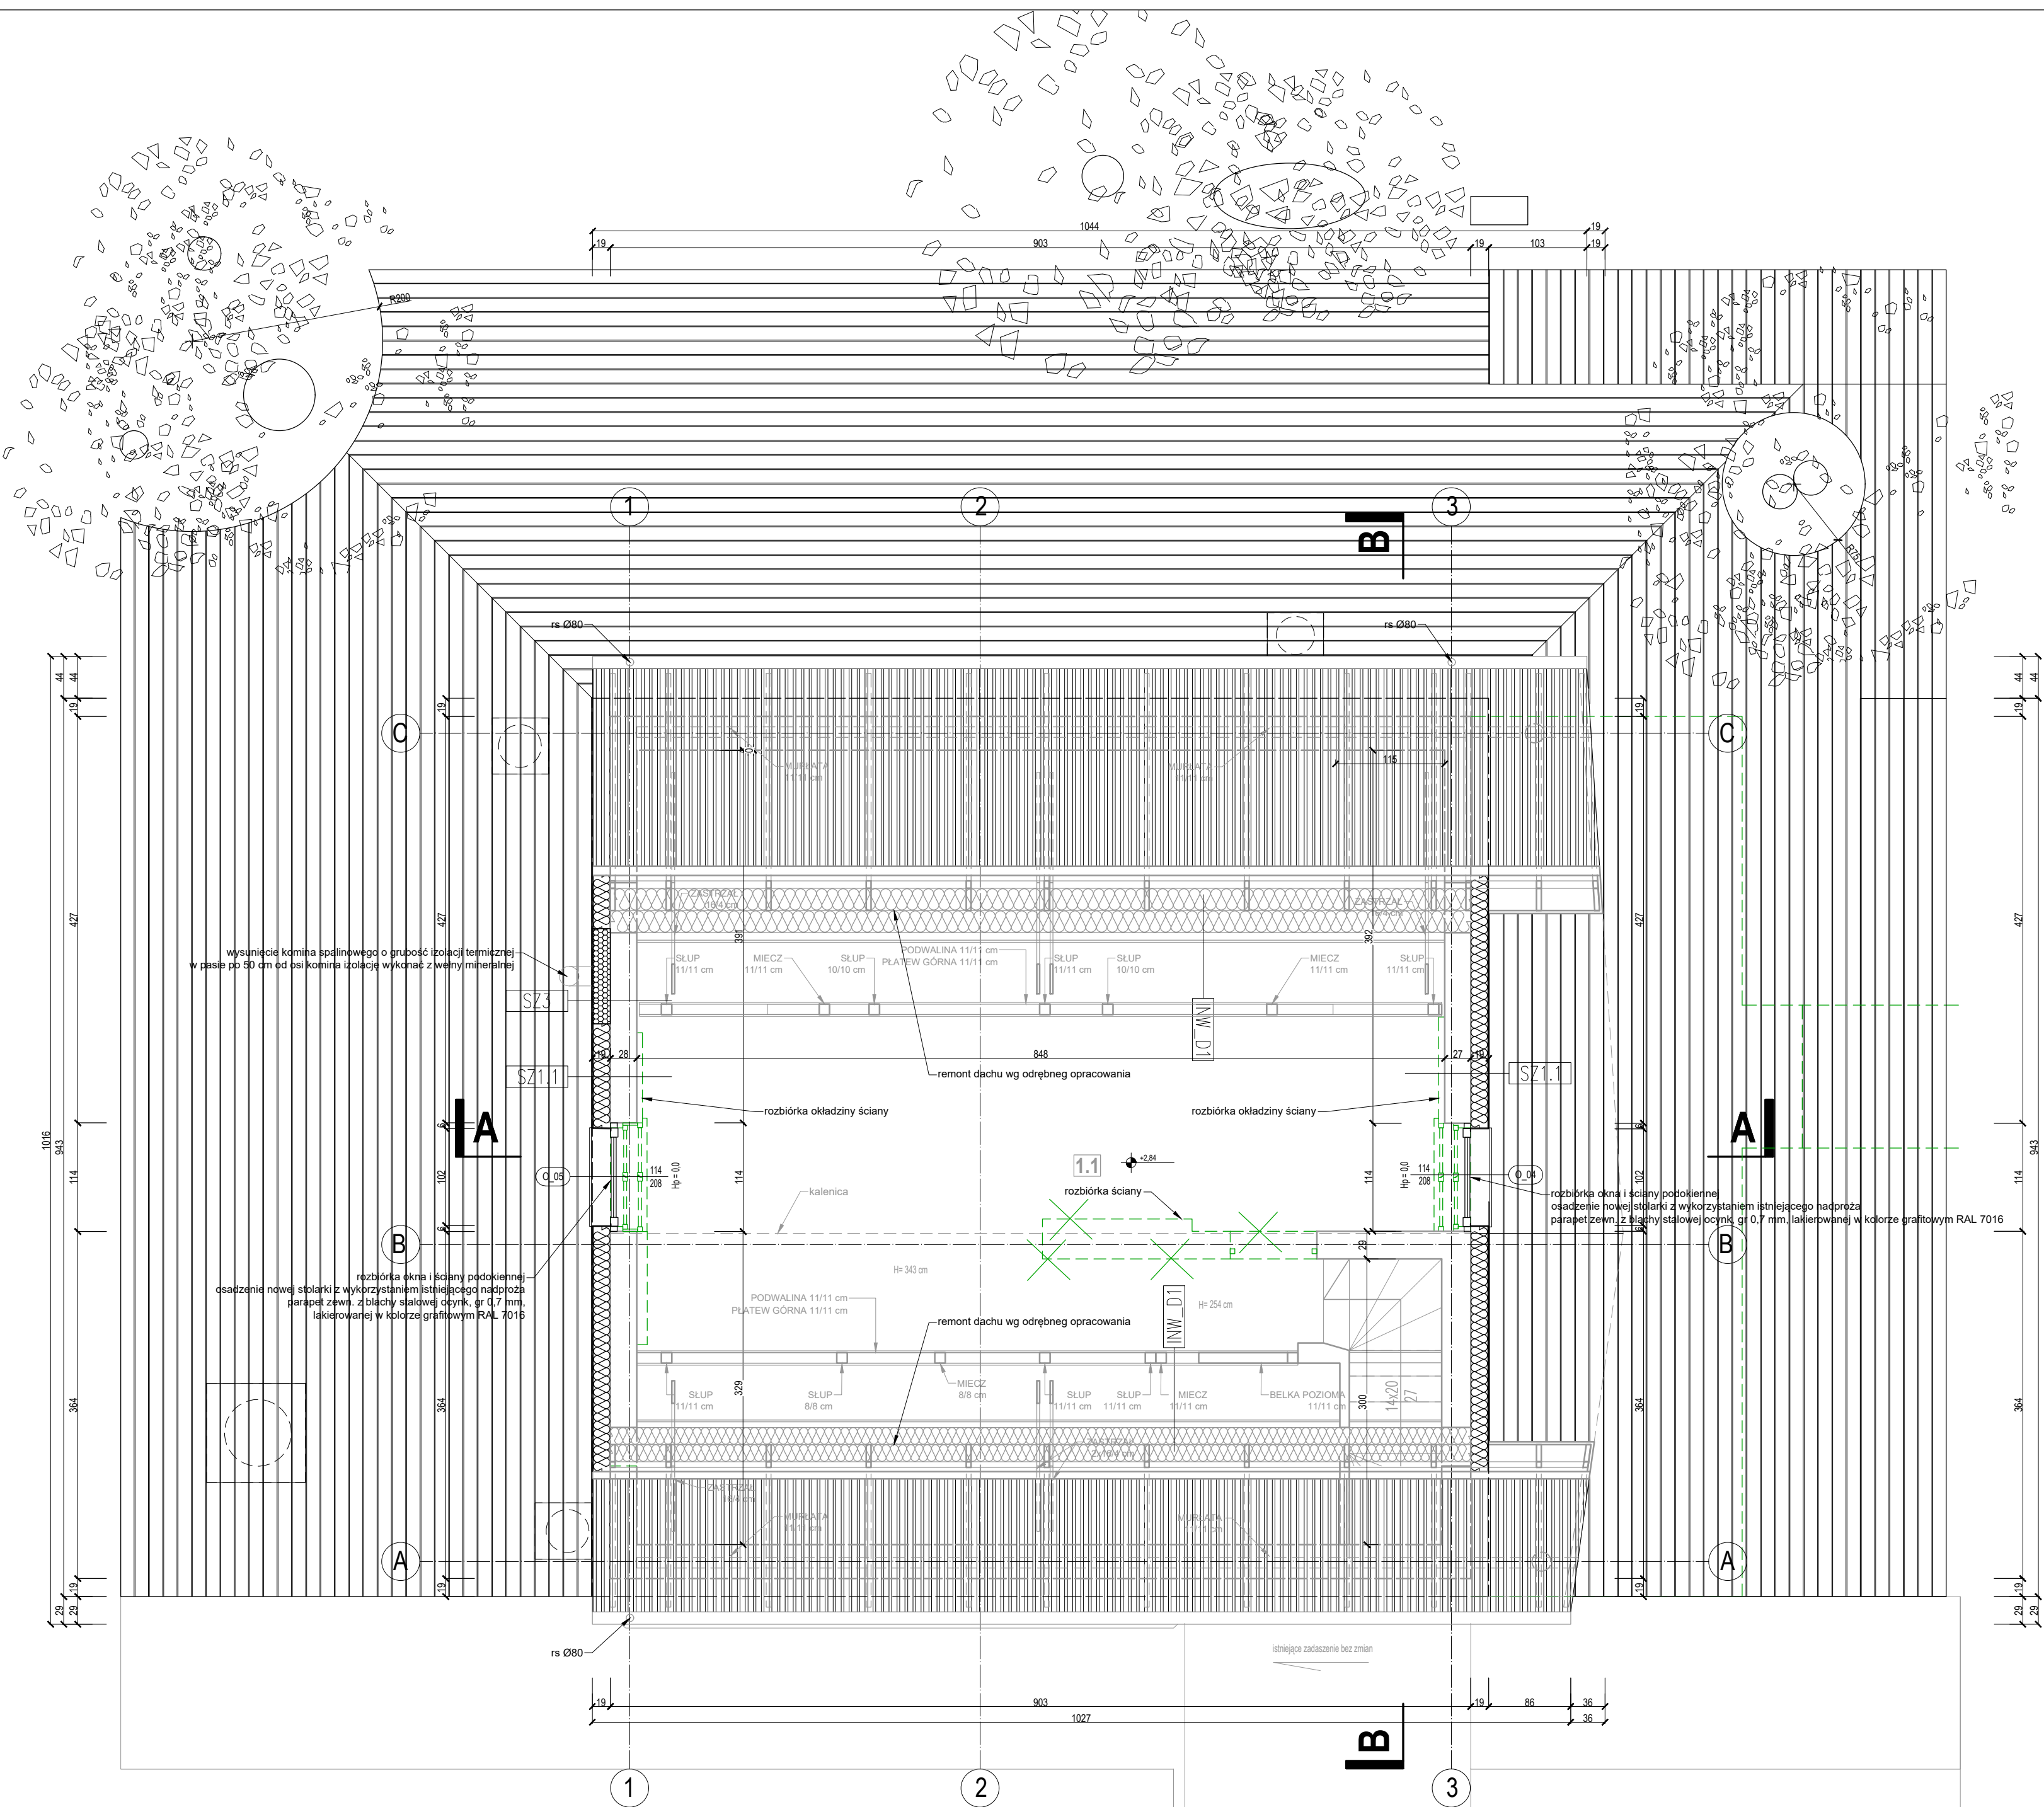

UWAGI

Należy czytać w połączeniu z innymi rysunkami architektonicznymi i branżowymi. Architekt winien być powiadamiany o wszelkich niezgodnościach. Prawa autorskie do powyższego rysunku zastrzeżone są przez Projektanta.

1. PROJEKT NALEŻY ZREALIZOWAĆ ZGODNIE ZE SZTUKĄ BUDOWLANĄ, W PRZYPADKU ROZBIEŻNOŚCI WYMIAROWYCH I TECHNOLOGICZNYCH MIĘDZY PROJEKTAMI BRANŻOWYMI, SKONSULTOWAĆ SIĘ Z G.P.

2. PROJEKT ARCHITEKTONICZNY JEST PROJEKTEM NADRZĘDNYM. WSZYSTKIE ROZBIEŻNOŚCI Z PROJEKTAMI BRANŻOWYMI SKONSULTOWAĆ Z PROJEKTEM GENERALNYM.

3. WSZYSTKIE ZMIANY KONSULTOWAĆ Z PROJEKTANTEM.

4. DRZWI - NA RYSUNKACH OPISANO WYMIARY W ŚWIEŁLE OŚCIEŻNIC.

5. RZĘDNE BEZWZGLĘDNE SPRAWDZIĆ NA BUDOWIE.

WSZYSTKIE ROZWIĄZANIA KOLORYSTYCZNO-MATERIALOWE BUDYNKU ORAZ WYPOSAŻENIA WNEŹRZ UZGODNIĆ Z PROJEKTANTEM. WSZYSTKIE ZASTOSOWANE MATERIAŁY BUDOWLANE MUSZĄ POSIADAĆ WYMAGANE PRAWEM ATESTY I SPEŁNIAĆ NORMY.

ELEMENTY ISTNIEJĄCE

ELEMENTY PROJEKTOWANE

WYBURZENIA

ZESTAWIENIE POWIERZCHNI

	POMIESZCZENIE	POW. (m ²)
1.1	PODDASZE NIEUŻYTKOWE	24,85
		24,85

inwestor:

Poznańskie Ośrodki Sportu i Rekreacji
Samorządowy Zakład Budżetowy
ul. Jana Spychalskiego 34
61-533 Poznań

jednostka projektowania:

SKI STUDIO Sp. z o.o.
ul. Maciejewskiego 7
61-606 Poznań

temat:

Przebudowa budynku obsługi turystów wraz z budową tarasu zewnętrznego
Poznań ul. Koszalińska 32, części działek nr ewid 9 oraz 14/1, AR 01, obręb 0025

nr projektu:

NR 1

architektura:

PROJEKTANT

mgr inż. arch. Błażej Szurkowski

SPRAWOCZAJĄCY

mgr inż. arch. Joanna Zielińska

nr uprawnień:

19/WPOKK/2016

podpisy:

stadium:

PROJEKT ARCHITEKTONICZNO-BUDOWLANY - PAB

branża:

ARCHITEKTURA

skala:

1:50

data:

31.12.2025

nr rysunku:

rewizja:

00

symbol rysunku:

A02

temat rysunku:

RZUT PODDASZA - PO PRZEBUDOWIE