


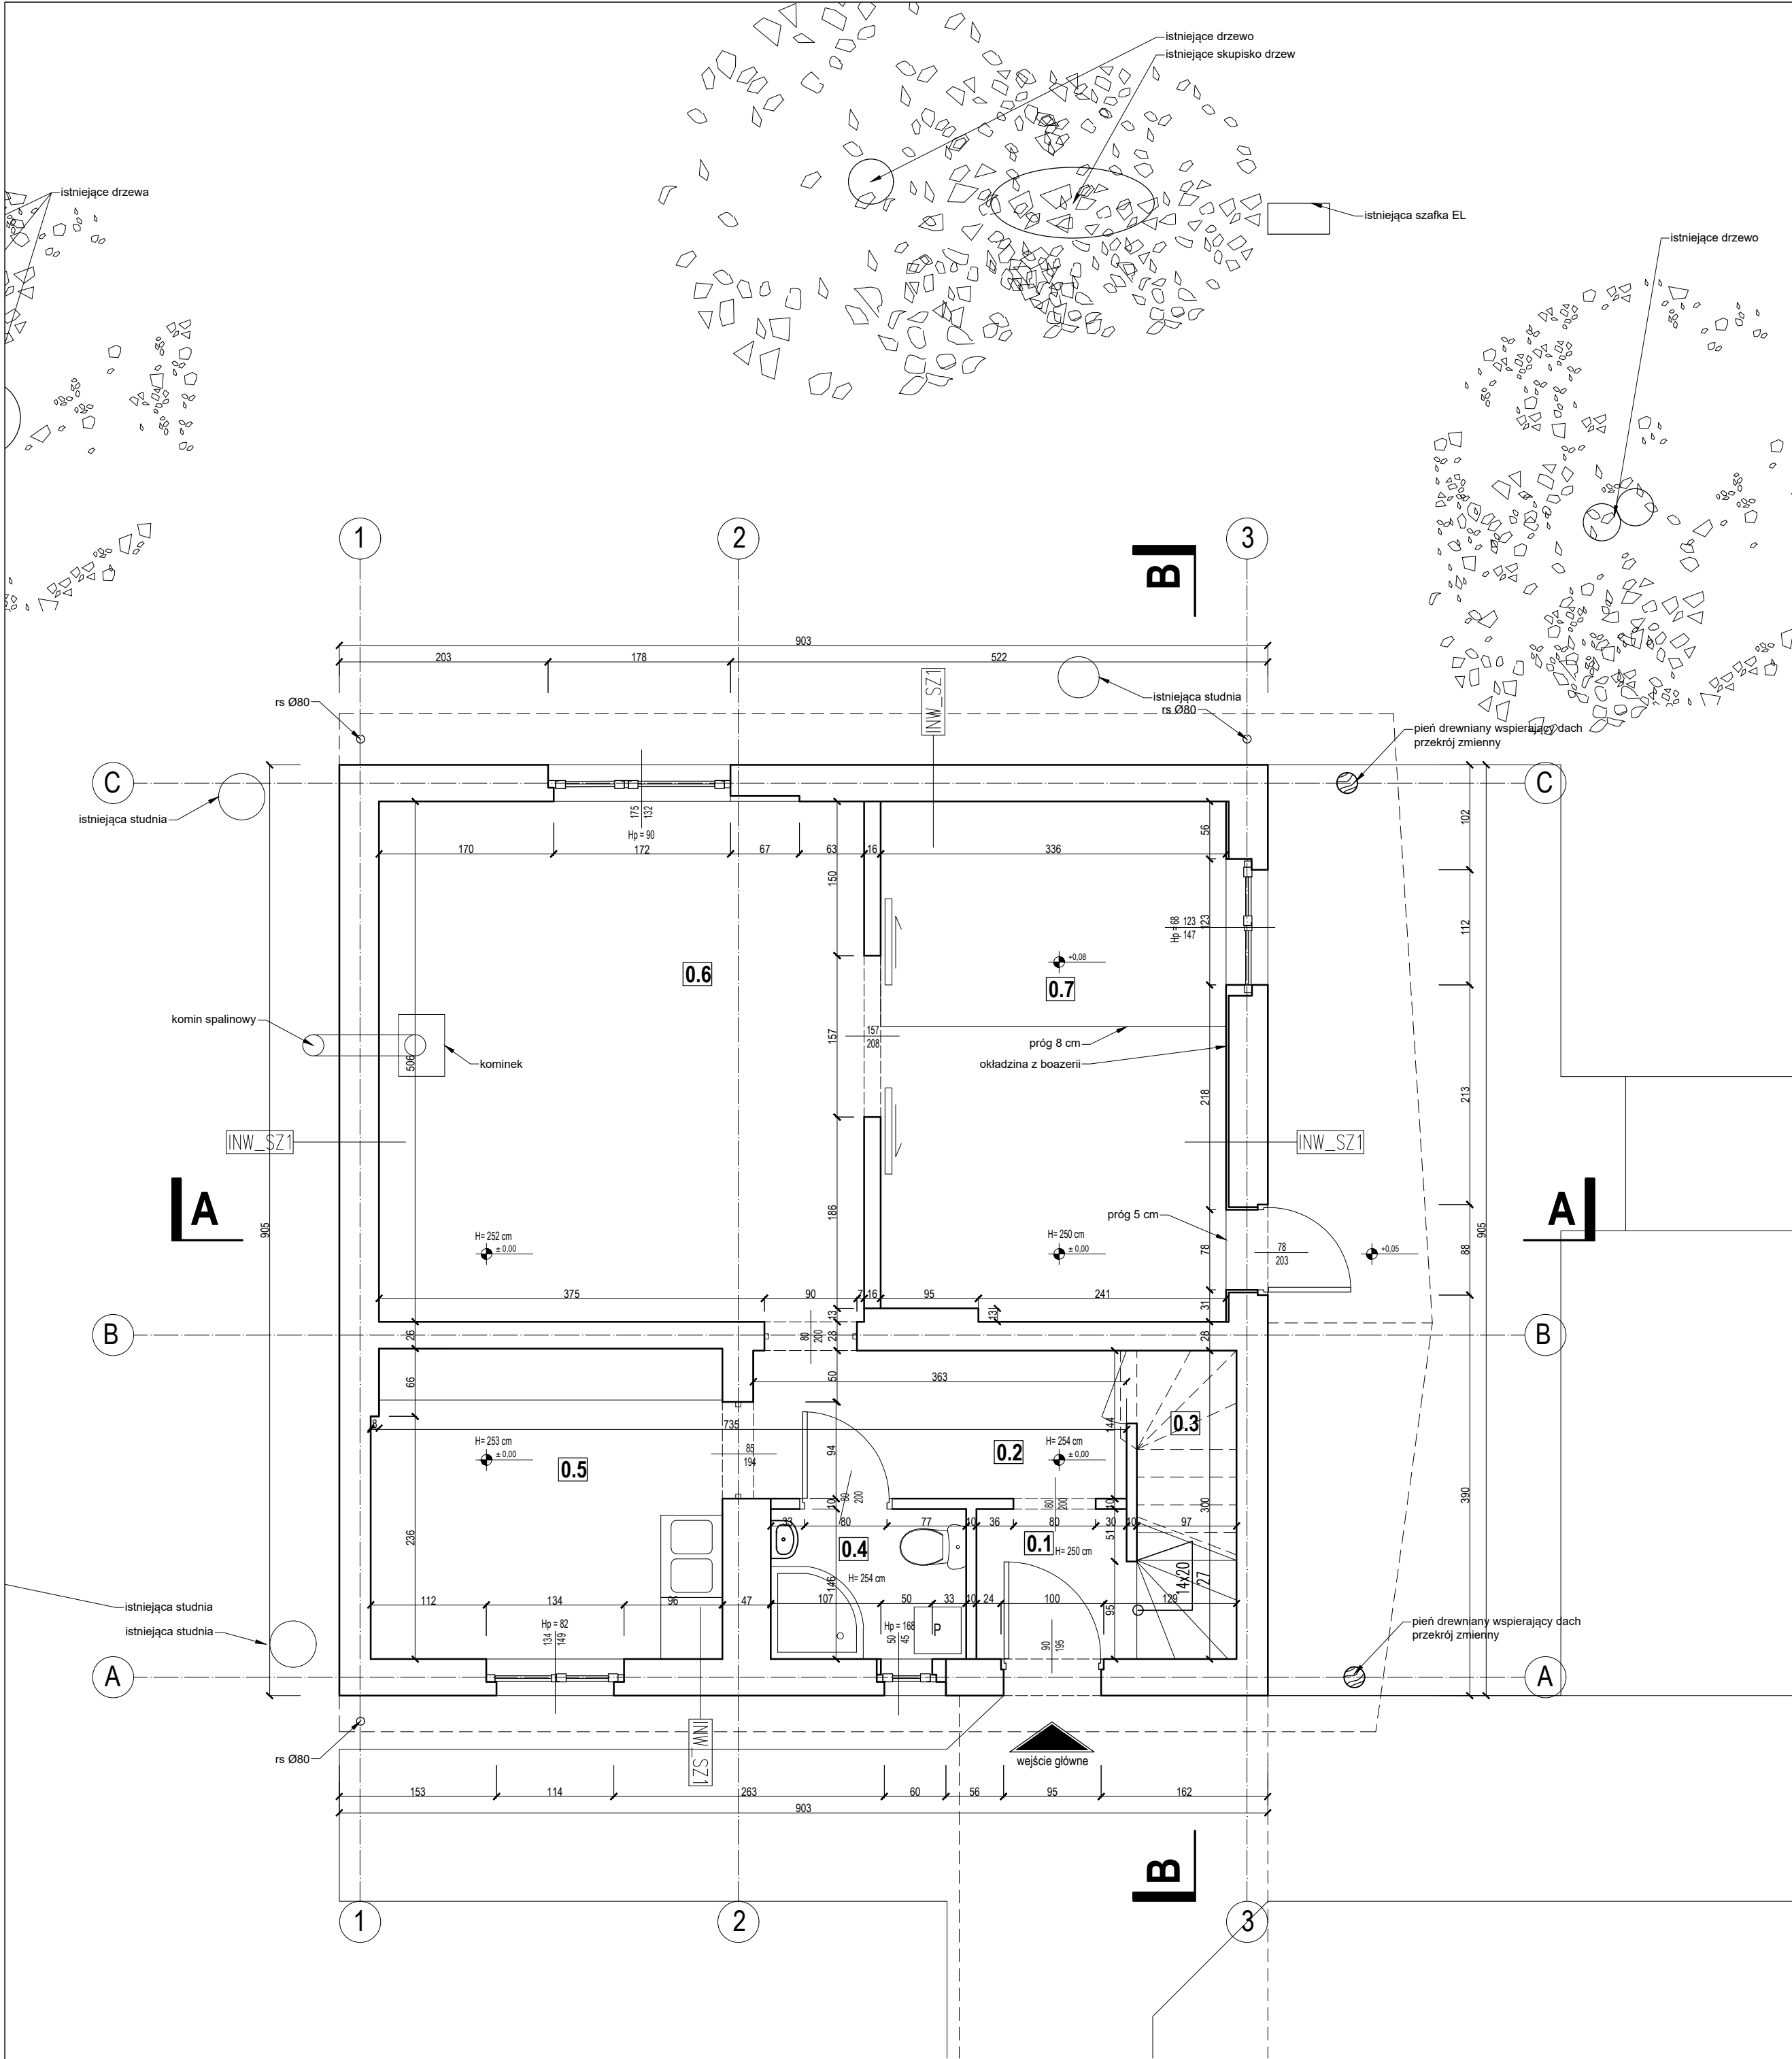

UWAGI

Należy czytać w połączeniu z innymi rysunkami architektonicznymi i branżowymi. Architekt winien być powiadamiany o wszelkich niezgodnościach. Prawa autorskie do powyższego rysunku zastrzeżone są przez Projektanta.

1. PROJEKT NALEŻY ZREALIZOWAĆ ZGODNIE ZE SZTUKĄ BUDOWLANĄ, W PRZYPADKU ROZBIEŻNOŚCI WYMIAROWYCH I TECHNOLOGICZNYCH MIĘDZY PROJEKTAMI BRANŻOWYMI, SKONSULTOWAĆ SIĘ Z G.P.

2. PROJEKT ARCHITEKTONICZNY JEST PROJEKTEM NADRZĘDNYM. WSZYSTKIE ROZBIEŻNOŚCI Z PROJEKTAMI BRANŻOWYMI SKONSULTOWAĆ Z PROJEKTEM GENERALNYM.

3. WSZYSTKIE ZMIANY KONSULTOWAĆ Z PROJEKTANTEM.

4. DRZWI - NA RYSUNKACH OPISANO WYMIARY W ŚWIEŁLE OŚCIEŻNIC.

5. RZĘDNE BEZWZGLĘDNE SPRAWDZIĆ NA BUDOWIE.

WSZYSTKIE ROZWIĄZANIA KOLORYSTYCZNO-MATERIAŁOWE BUDYNKU ORAZ WYPOSAŻENIA WNĘTRZ UZGODNIĆ Z PROJEKTANTEM.

WSZYSTKIE ZASTOSOWANE MATERIAŁY BUDOWLANE MUSZĄ POSIADAĆ WYMAGANE PRAWEM ATESTY I SPEŁNIAĆ NORMY.

ZESTAWIENIE POWIERZCHNI

	POMIESZCZENIE	POW. (m ²)	WYS. (m)
0.1	WIATROLAP	2,13	2,50
0.2	KOMUNIKACJA	5,23	2,54
0.3	SCHOWEK	1,45	2,50
0.4	ŁAZIENKA	2,77	2,54
0.5	POM. SOCJALNE	10,27	2,53
0.6	POM. OBSŁUGI TURYSTÓW	23,87	2,52
0.7	POM. OBSŁUGI TURYSTÓW	16,88	2,50
		62,60	

inwestor:

Poznańskie Ośrodki Sportu i Rekreacji
Samorządowy Zakład Budżetowy
ul. Jana Spychalskiego 34
61-533 Poznań

jednostka projektowania:

SKI STUDIO Sp. z o.o.
ul. Maciejewskiego 7
61-606 Poznań

temat:

Przebudowa budynku obsługi turystów wraz z budową tarasu zewnętrznego
Poznań ul. Koszalińska 32, części działek nr ewid 9 oraz 14/1, AR 01, obręb 0025

nr projektu:

NR 1

architektura:

mgr inż. arch. Błażej Szurkowski

mgr inż. arch. Joanna Zielińska

19/WPOKK/2016

WP-OI1/OKK/Up8/4/2011

projektant

sprawdzający

stadium:

branża:

PROJEKT TECHNICZNY / WYKONAWCZY

ARCHITEKTURA

skala:

data:

nr rysunku:

rewizja:

symbol rysunku:

1:50

19.05.2026

00

INW_A01

temat rysunku:

RZUT PARTERU - STAN ISTNIEJĄCY