


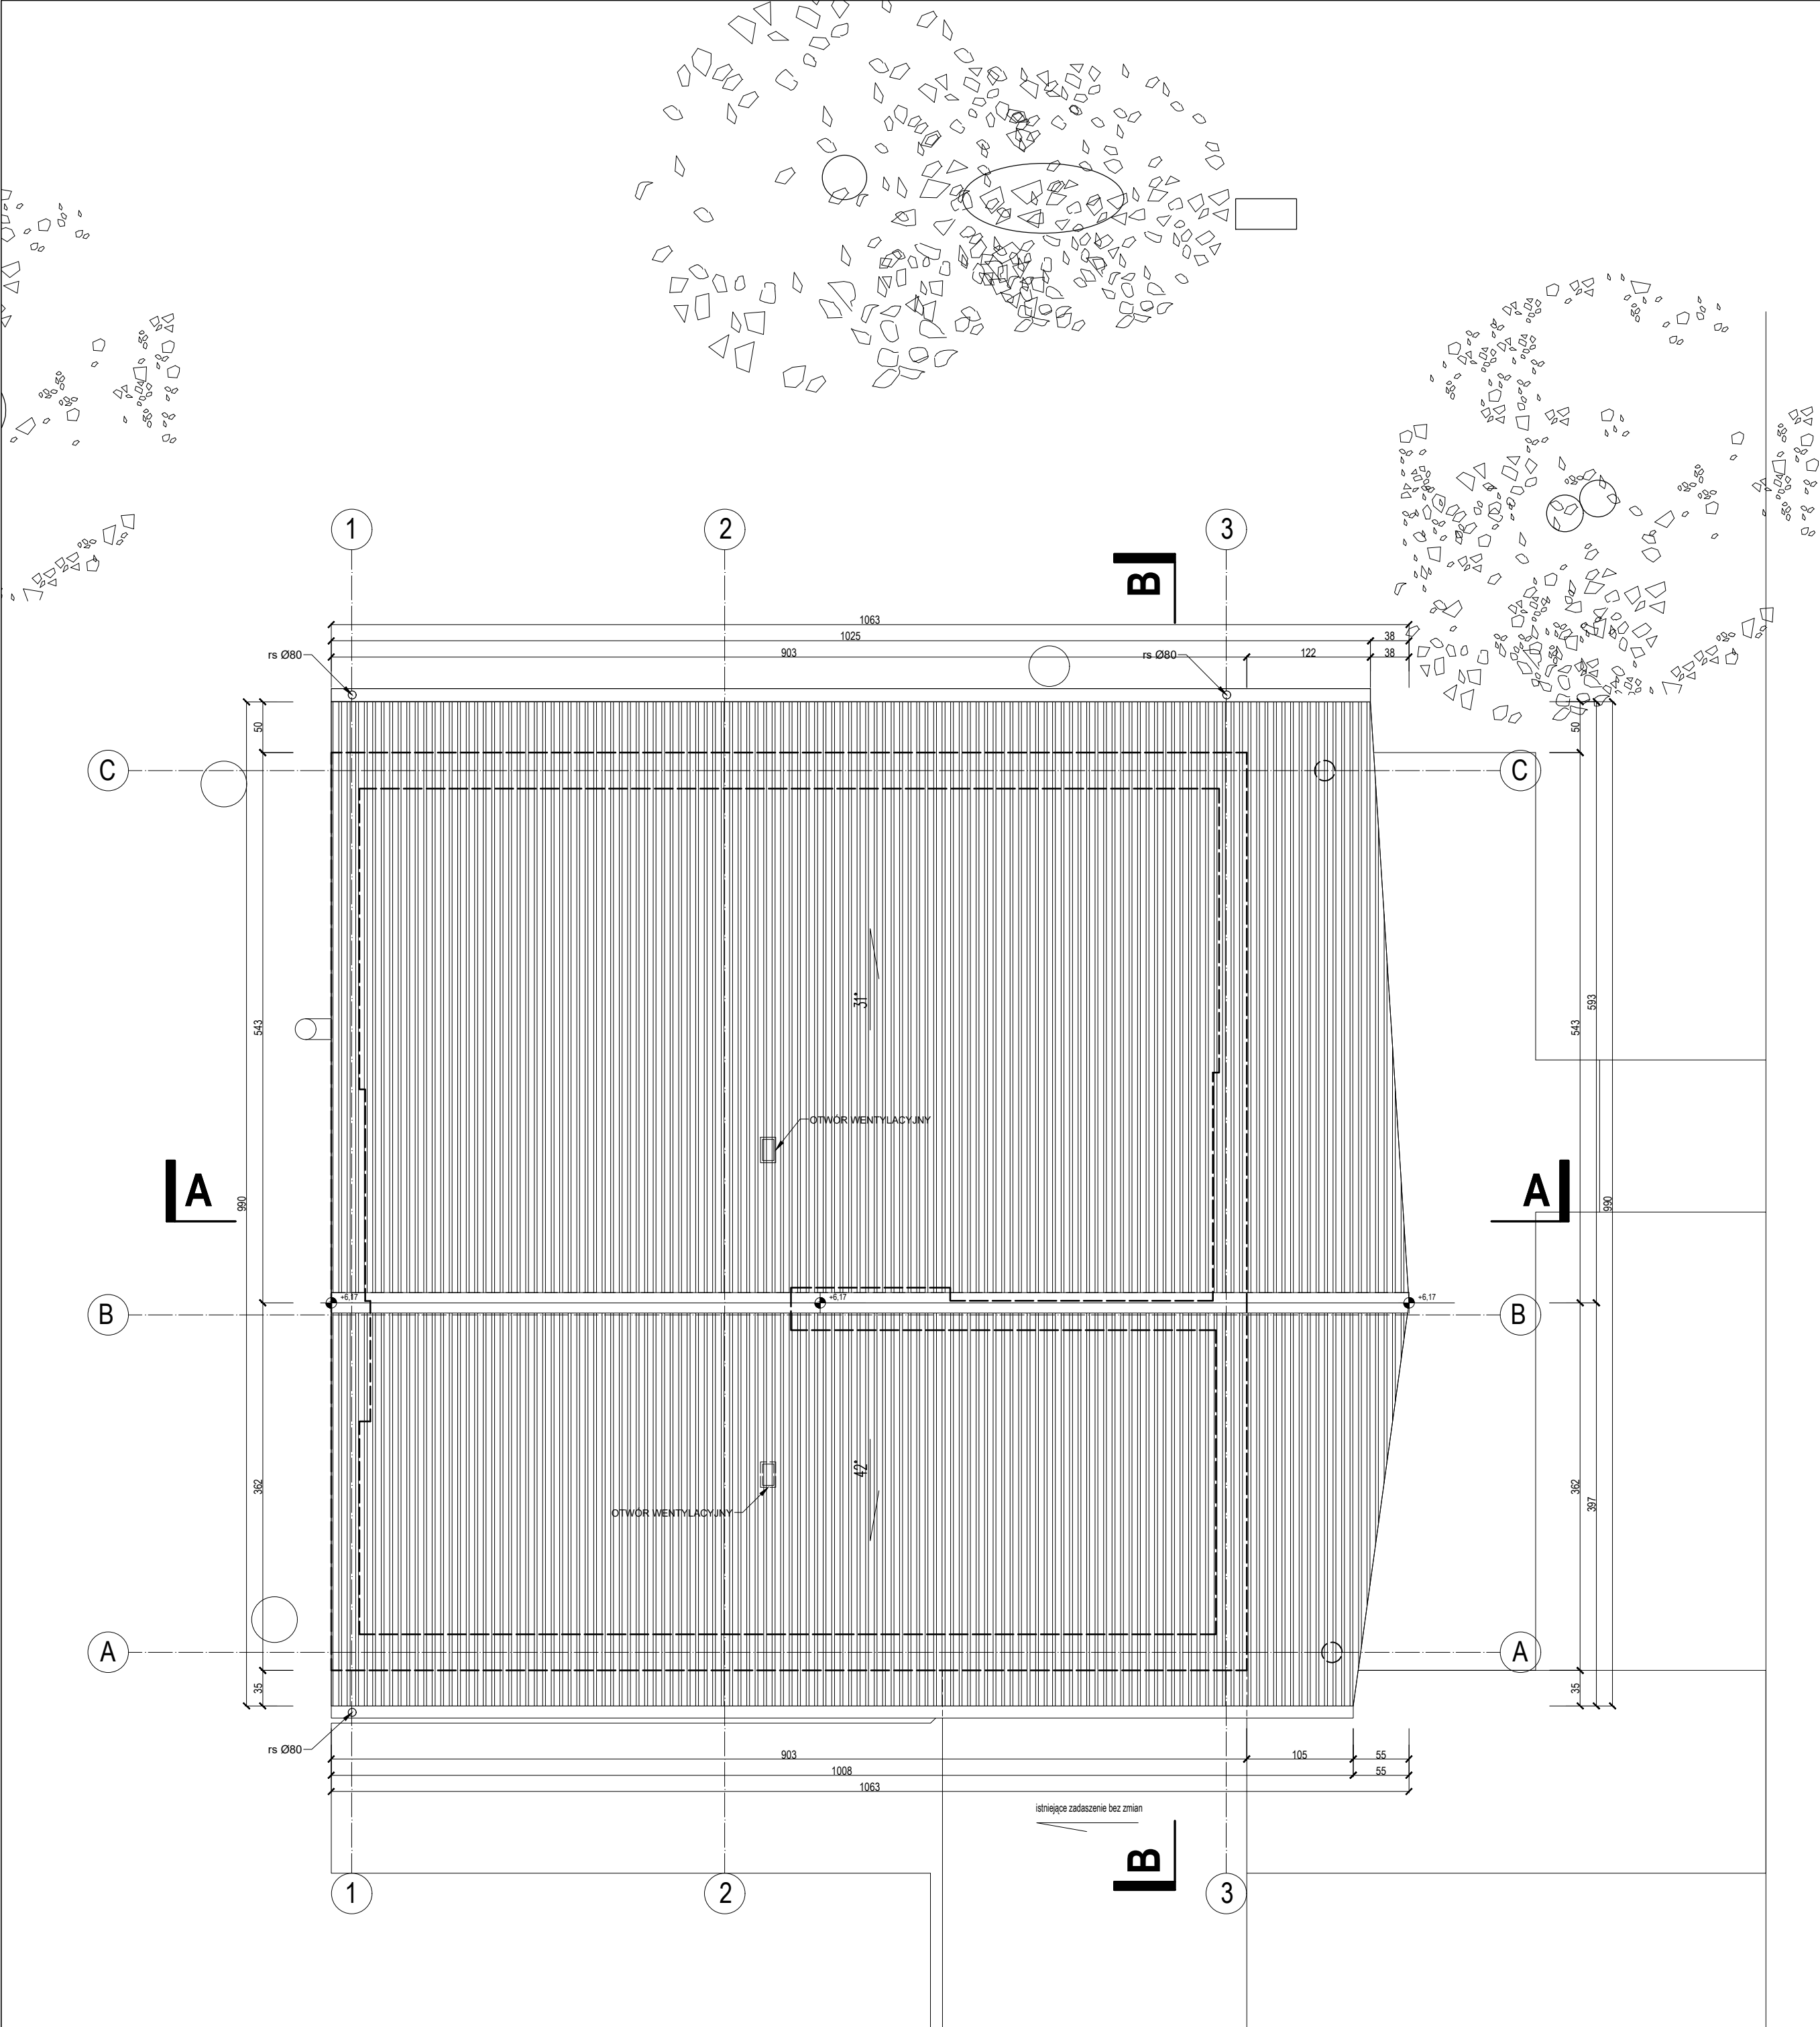

UWAGI	
Należy czytać w połączeniu z innymi rysunkami architektonicznymi i branżowymi. Architekt winien być powiadamiany o wszelkich niezgodnościach. Prawa autorskie powyższego rysunku zastrzeżone są przez Projektanta.	
1. PROJEKT NALEŻY ZREALIZOWAĆ ZGODNIE ZE SZTUKĄ BUDOWLANĄ, W PRZYPADKU ROZBIEŻNOŚCI WYMIAROWYCH I TECHNOLOGICZNYCH MIĘDZY PROJEKTAMI BRANŻOWYMI, SKONSULTOWAĆ SIĘ Z G.P.	
2. PROJEKT ARCHITEKTONICZNY JEST PROJEKTEM NADRZĘDNYM. WSZYSTKIE ROZBIEŻNOŚCI Z PROJEKTAMI BRANŻOWYMI SKONSULTOWAĆ Z PROJEKTEM GENERALNYM.	
3. WSZYSTKIE ZMIANY KONSULTOWAĆ Z PROJEKTANTEM.	
4. DRZWI - NA RYSUNKACH OPISANO WYMIARY W ŚWIEŁLE OŚCIEŻNIC.	
5. RZĘDNE BEZWZGLĘDNE SPRAWDZIĆ NA BUDOWIE.	
WSZYSTKIE ROZWIĄZANIA KOLORYSTYCZNO-MATERIAŁOWE BUDYNKU ORAZ WYPOSAŻENIA WNETRZ UZGODNIĆ Z PROJEKTANTEM. WSZYSTKIE ZASTOSOWANE MATERIAŁY BUDOWLANE MUSZĄ POSIADAĆ WYMAGANE PRAWEM ATESTY I SPEŁNIAĆ NORMY.	

inwestor: Poznańskie Ośrodki Sportu i Rekreacji Samorządowy Zakład Budżetowy ul. Jana Spychalskiego 34 61-533 Poznań	
jednostka projektowania: SKI STUDIO Sp. z o.o. ul. Maciejewskiego 7 61-606 Poznań	
temat: Przebudowa budynku obsługi turystów wraz z budową tarasu zewnętrznego Poznań ul. Koszalińska 32, części działek nr ewid 9 oraz 14/1, AR 01, obręb 0025	nr projektu: NR 1
architektura:	
PROJEKTANT	mgr inż. arch. Błażej Szurkowski
SPRAWDZAJĄCY	mgr inż. arch. Joanna Zielińska
stadium:	ARCHITEKTURA
skala:	1:50
data:	19.05.2026
nr rysunku:	00
temat rysunku:	

RZUT DACHU - STAN ISTN