


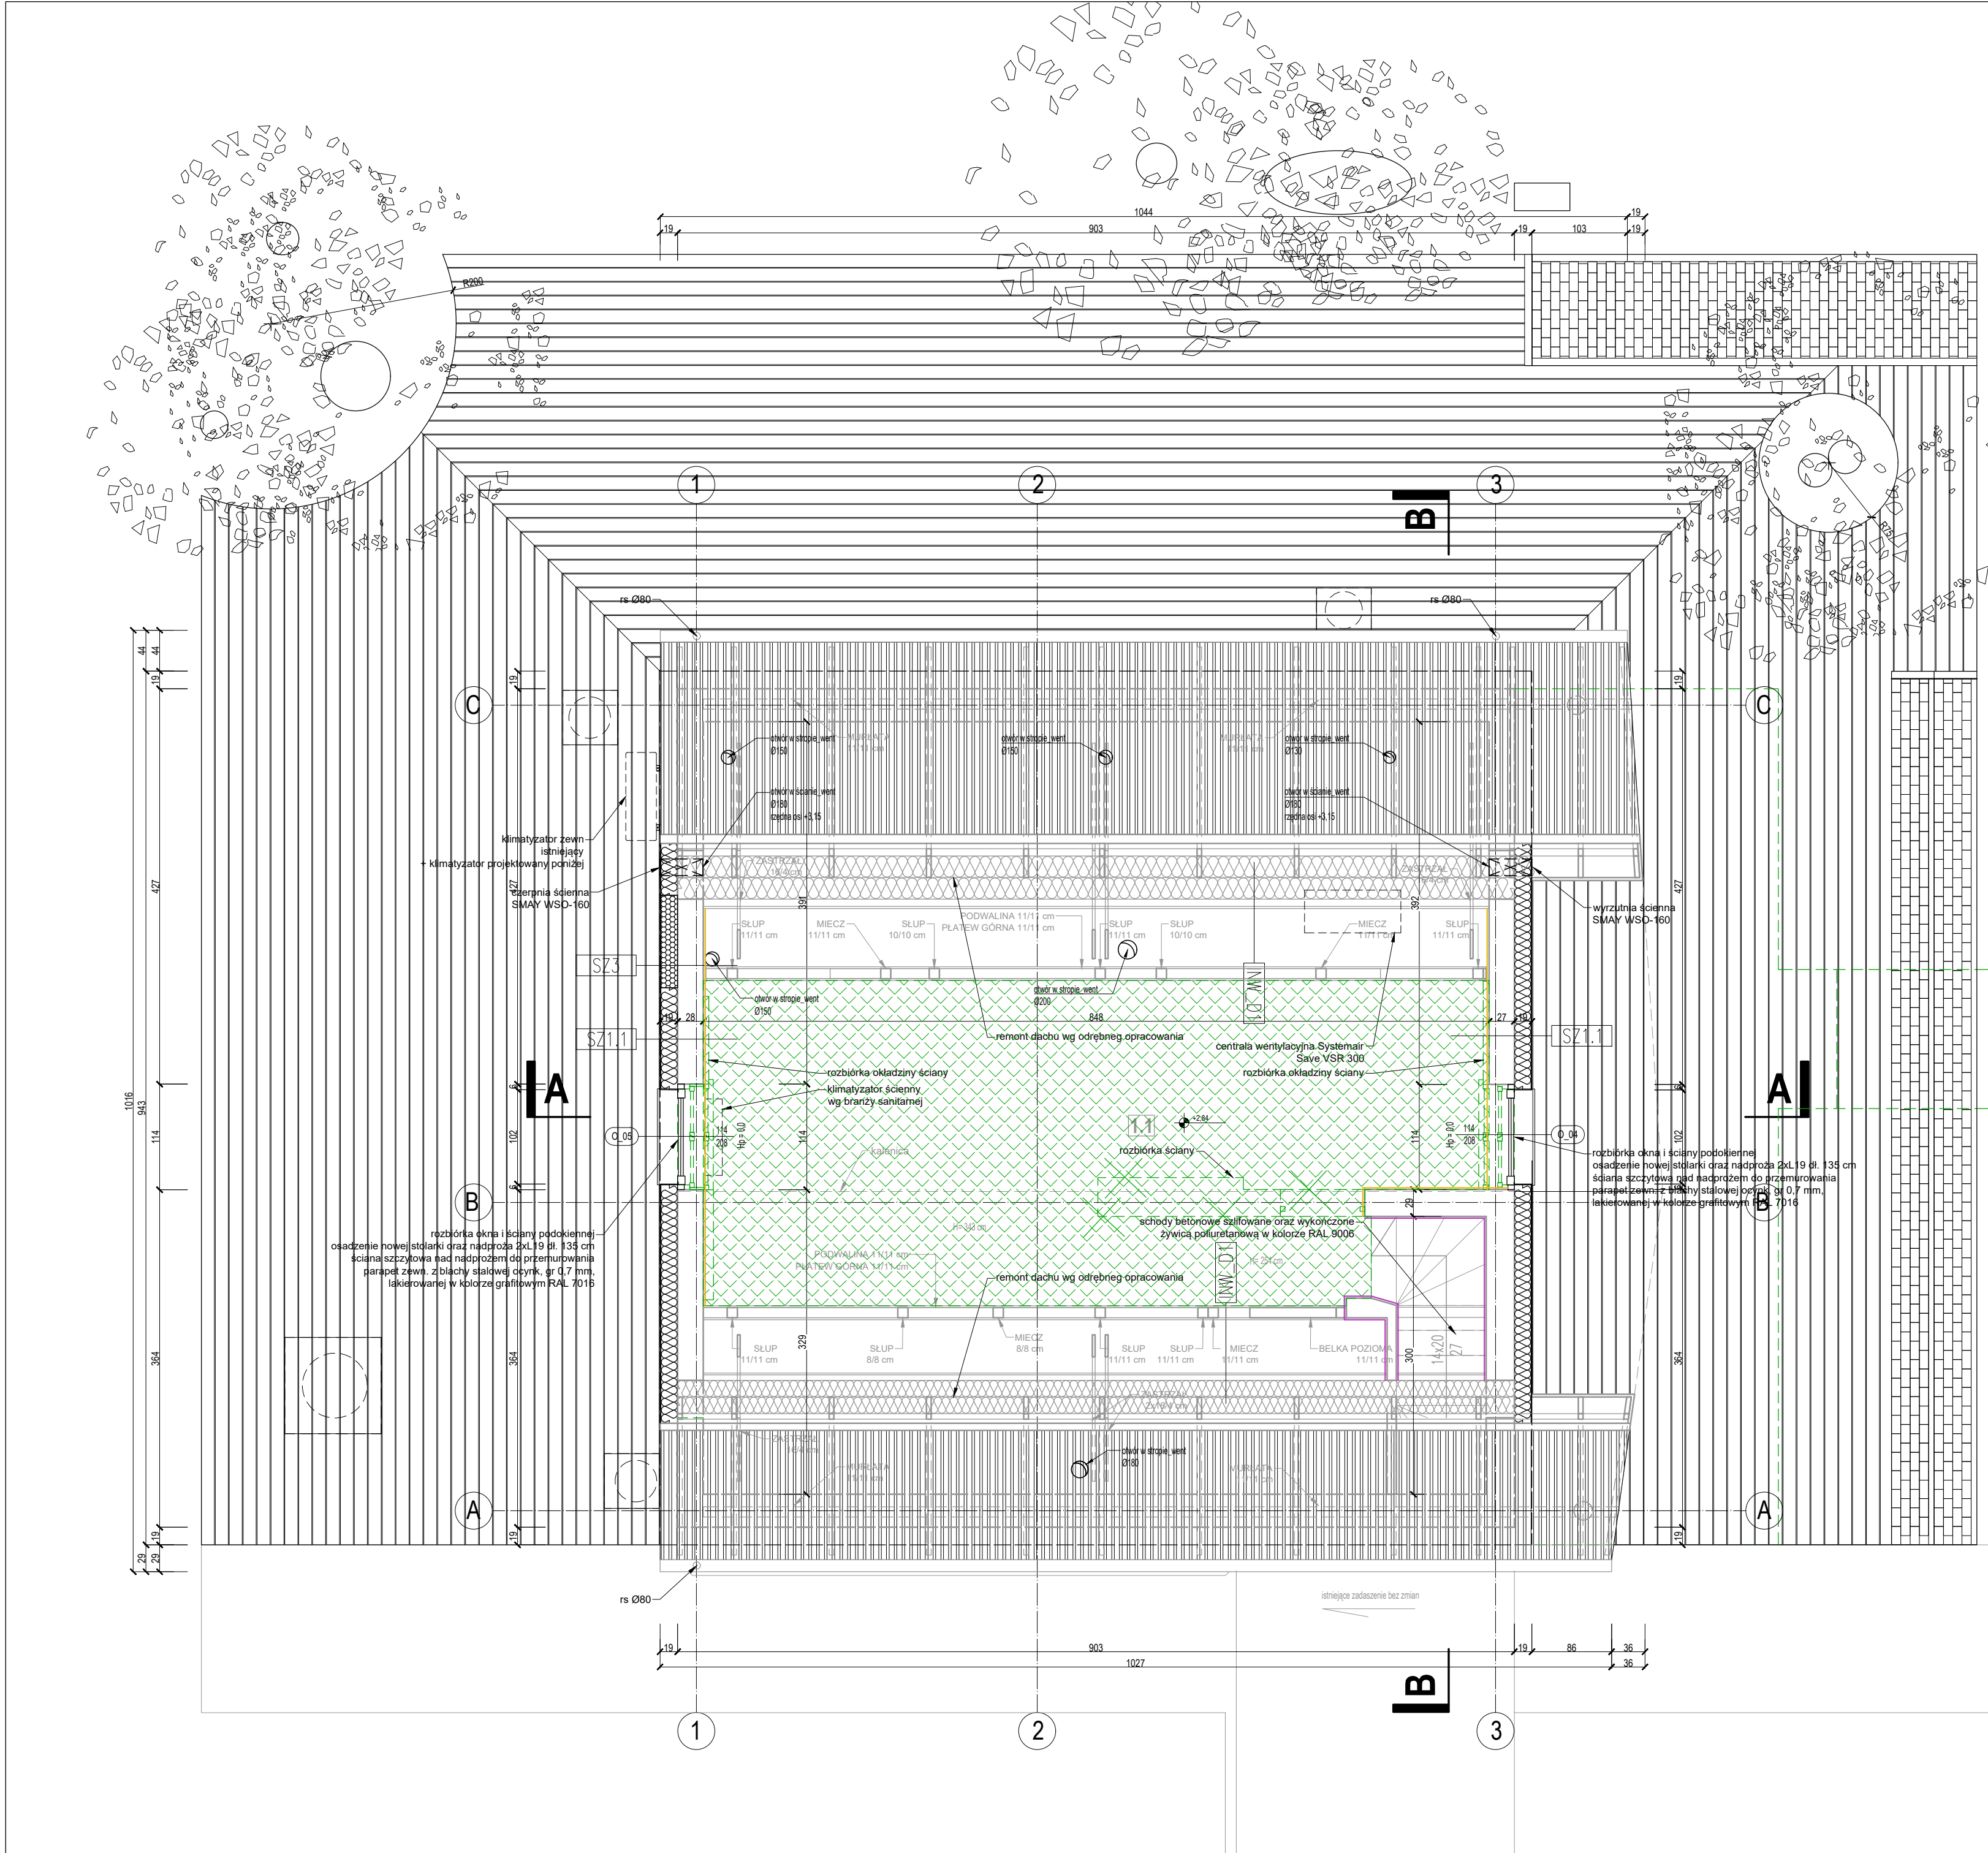

UWAGI

Należy czytać w połączeniu z innymi rysunkami architektonicznymi i branżowymi. Architekt winien być powiadamiany o wszelkich niezgodnościach. Prawa autorskie do powyższego rysunku zastrzeżone są przez Projektanta.

1. PROJEKT NALEŻY ZREALIZOWAĆ ZGODNIE ZE SZTUKĄ BUDOWLANĄ, W PRZYPADKU ROZBIEŻNOŚCI WYMIAROWYCH I TECHNOLOGICZNYCH MIĘDZY PROJEKTAMI BRANŻOWYMI, SKONSULTOWAĆ SIĘ Z G.P.

2. PROJEKT ARCHITEKTONICZNY JEST PROJEKTEM NADRZĘDNYM. WSZYSTKIE ROZBIEŻNOŚCI Z PROJEKTAMI BRANŻOWYMI SKONSULTOWAĆ Z PROJEKTEM GENERALNYM.

3. WSZYSTKIE ZMIANY KONSULTOWAĆ Z PROJEKTANTEM.

4. DRZWI - NA RYSUNKACH OPISANO WYMIARY W ŚWIEŁLE OŚCIEŻNIC.

5. RZĘDNE BEZWZGLĘDNE SPRAWDZIĆ NA BUDOWIE.

WSZYSTKIE ROZWIĄZANIA KOLORYSTYCZNO-MATERIALOWE BUDYNKU ORAZ WYPOSAŻENIA WNĘTRZ UZGODNIĆ Z PROJEKTANTEM. WSZYSTKIE ZASTOSOWANE MATERIAŁY BUDOWLANE MUSZĄ POSIADAĆ WYMAGANE PRAWEM ATESTY I SPEŁNIAĆ NORMY.

ELEMENTY ISTNIEJĄCE

ELEMENTY PROJEKTOWANE

WYBURZENIA

ROZBIÓRKA ISTNIEJĄCEJ PODŁOGI Z DESEK, WRAZ Z POLEPĄ

WYKOŃCZENIE ŚCIAN TYP 1
OCZYSZCZENIE, GRUNTOWANIE I MAŁOWANIE FARBĄ LATEKSOWĄ
W KOLORZE BIAŁYM

WYKOŃCZENIE ŚCIAN TYP 4
PŁYTA GK gr 12,5 mm KOTWIONA NA KLEJ
MAŁOWANA FARBĄ LATEKSOWĄ W KOLORZE BIAŁYM

ZESTAWIENIE POWIERZCHNI		
	POMIESZCZENIE	POW. (m ²)
1.1	PODDASZE NIEUŻYTKOWE	24,85
		24,85

inwestor:

Poznańskie Ośrodki Sportu i Rekreacji
Samorządowy Zakład Budżetowy
ul. Jana Spychalskiego 34
61-533 Poznań

jednostka projektowania:

SKI STUDIO Sp. z o.o.
ul. Maciejewskiego 7
61-606 Poznań

temat:

Przebudowa budynku obsługi turystów wraz z budową tarasu zewnętrznego
Poznań ul. Koszalińska 32, części działek nr ewid 9 oraz 14/1, AR 01, obręb 0025

nr projektu:

NR 1

architektura:		nr uprawnień:		podpisy:	
PROJEKTANT	mgr inż. arch. Błażej Szurkowski	19/WPOKK/2016			
SPRAWDZAJĄCY	mgr inż. arch. Joanna Zielińska	WP-011/OKK/Upb/4/2011			
stadium:		branża:			
PROJEKT TECHNICZNY / WYKONAWCZY		ARCHITEKTURA			
skala:	1:50	data:	19.05.2026	nr rysunku:	00
temat rysunku:		00		symbol rysunku:	A02

RZUT PODDASZA - PO PRZEBUDOWIE