
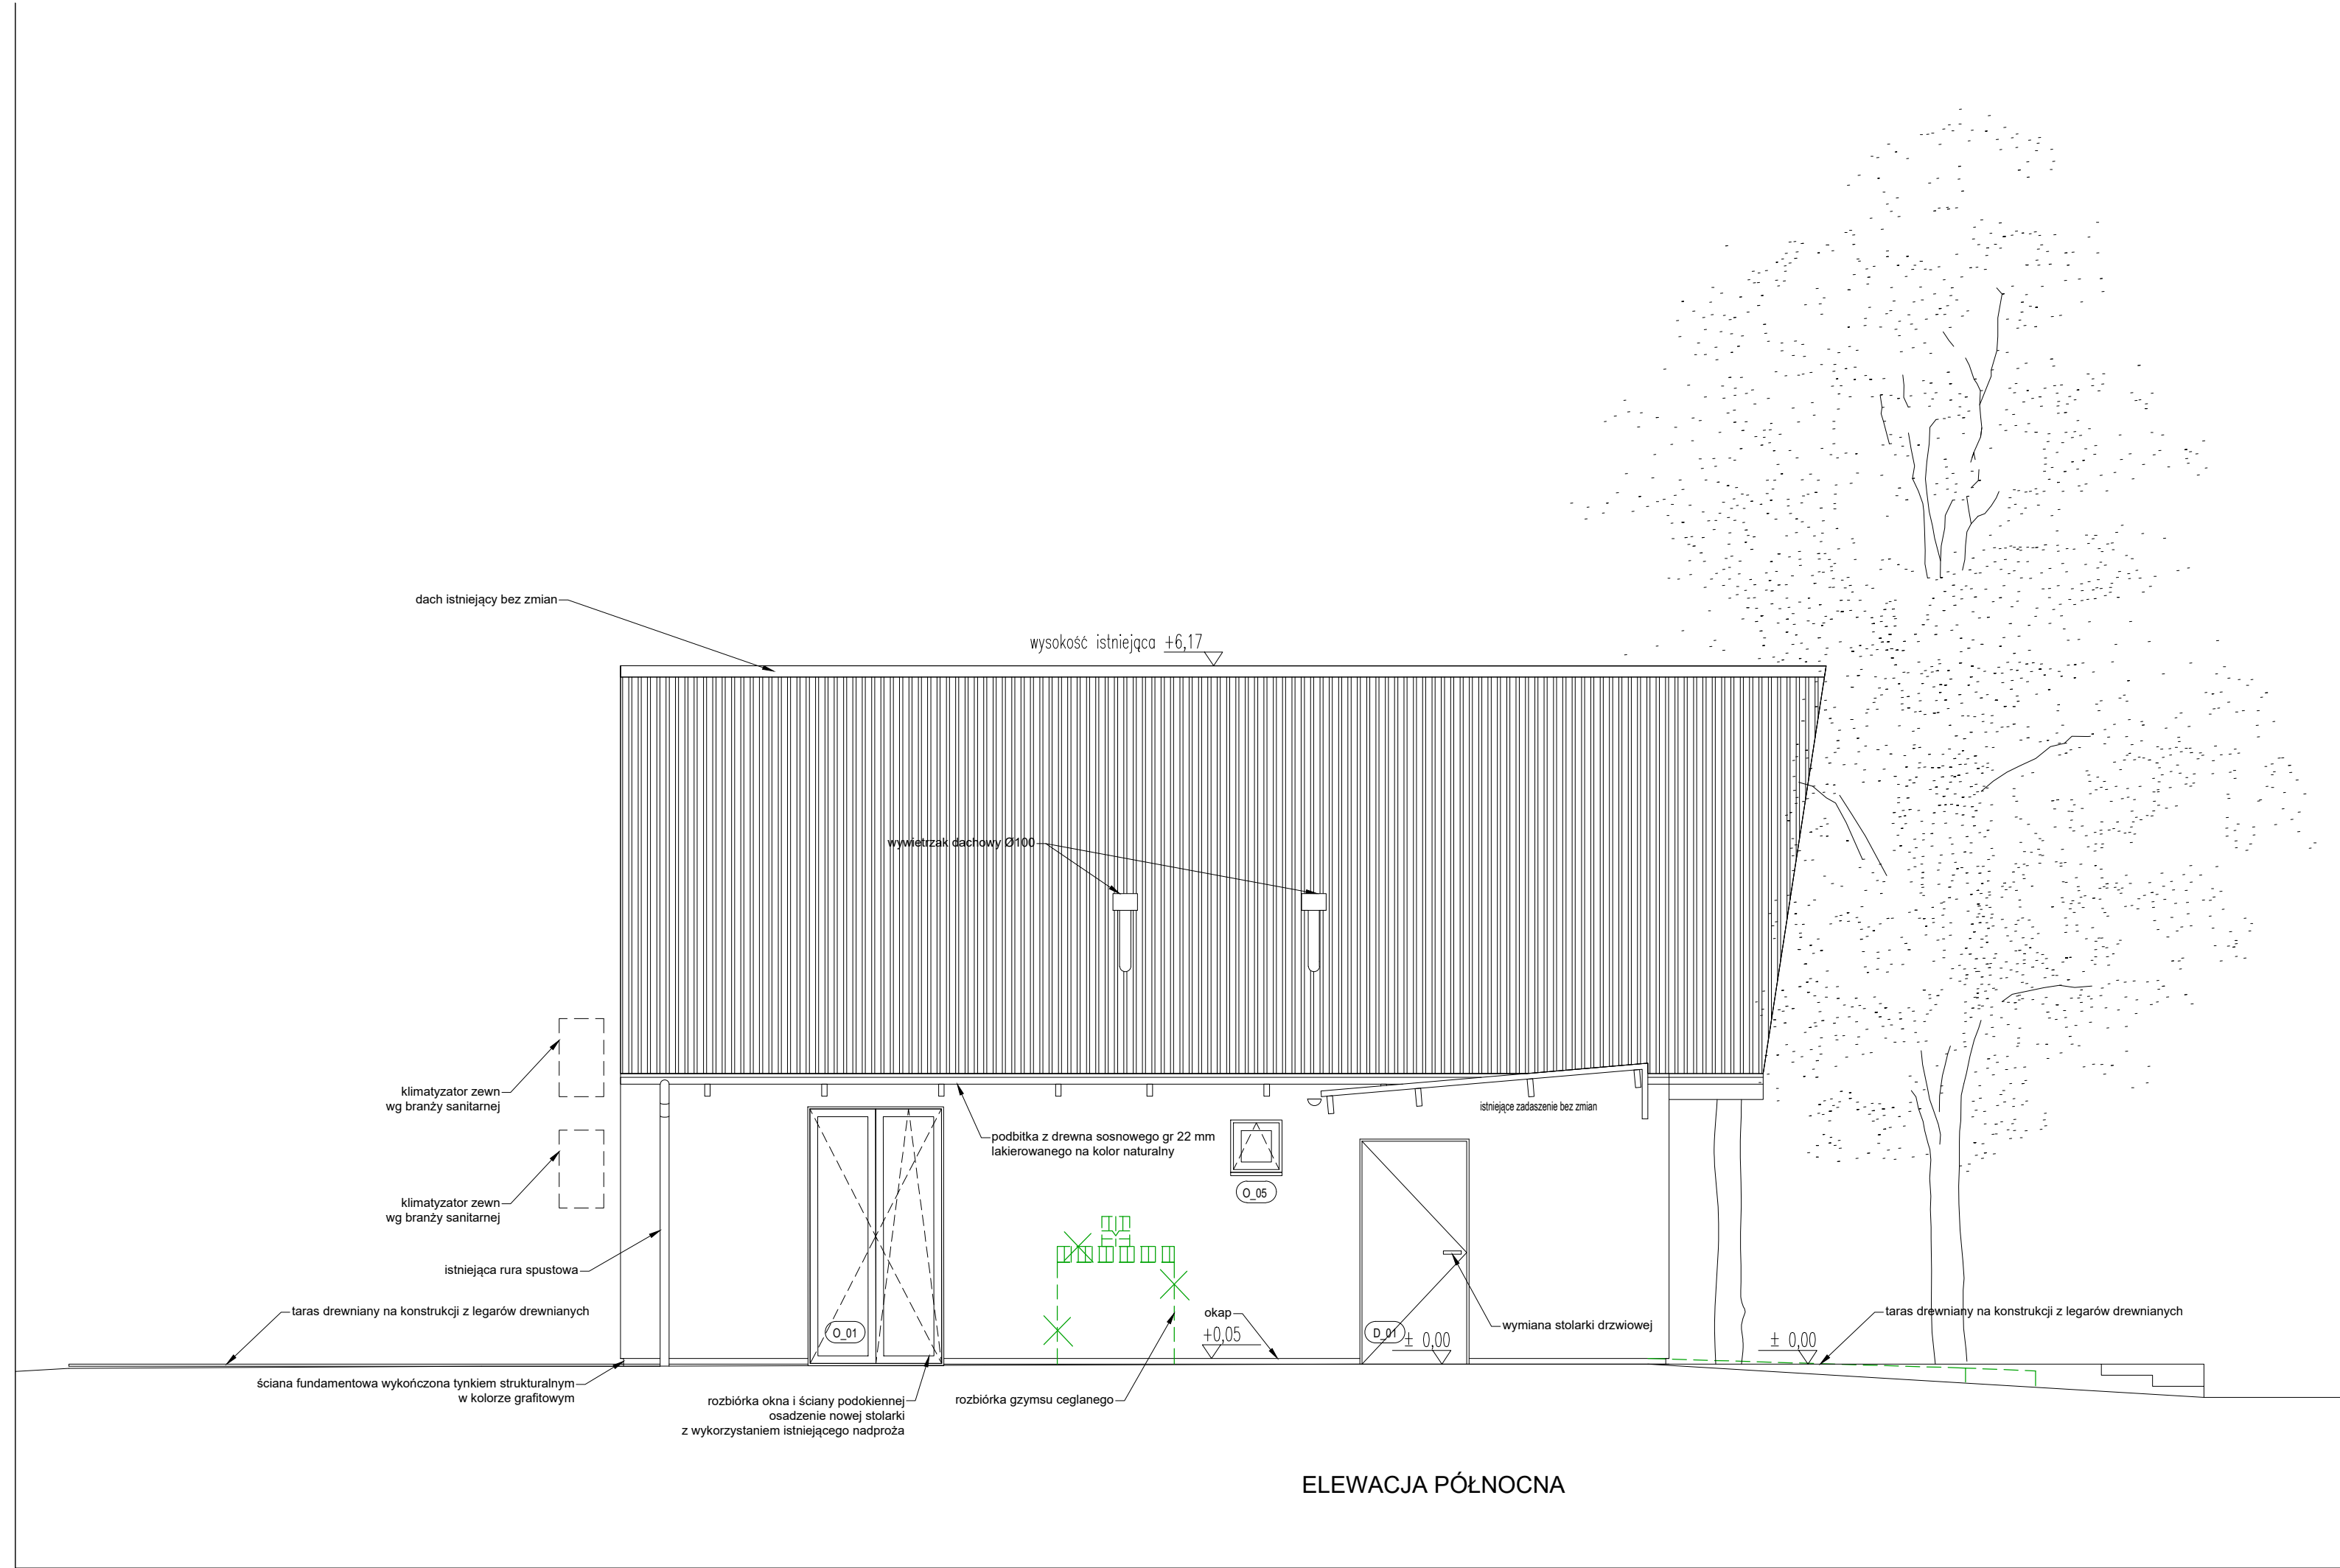


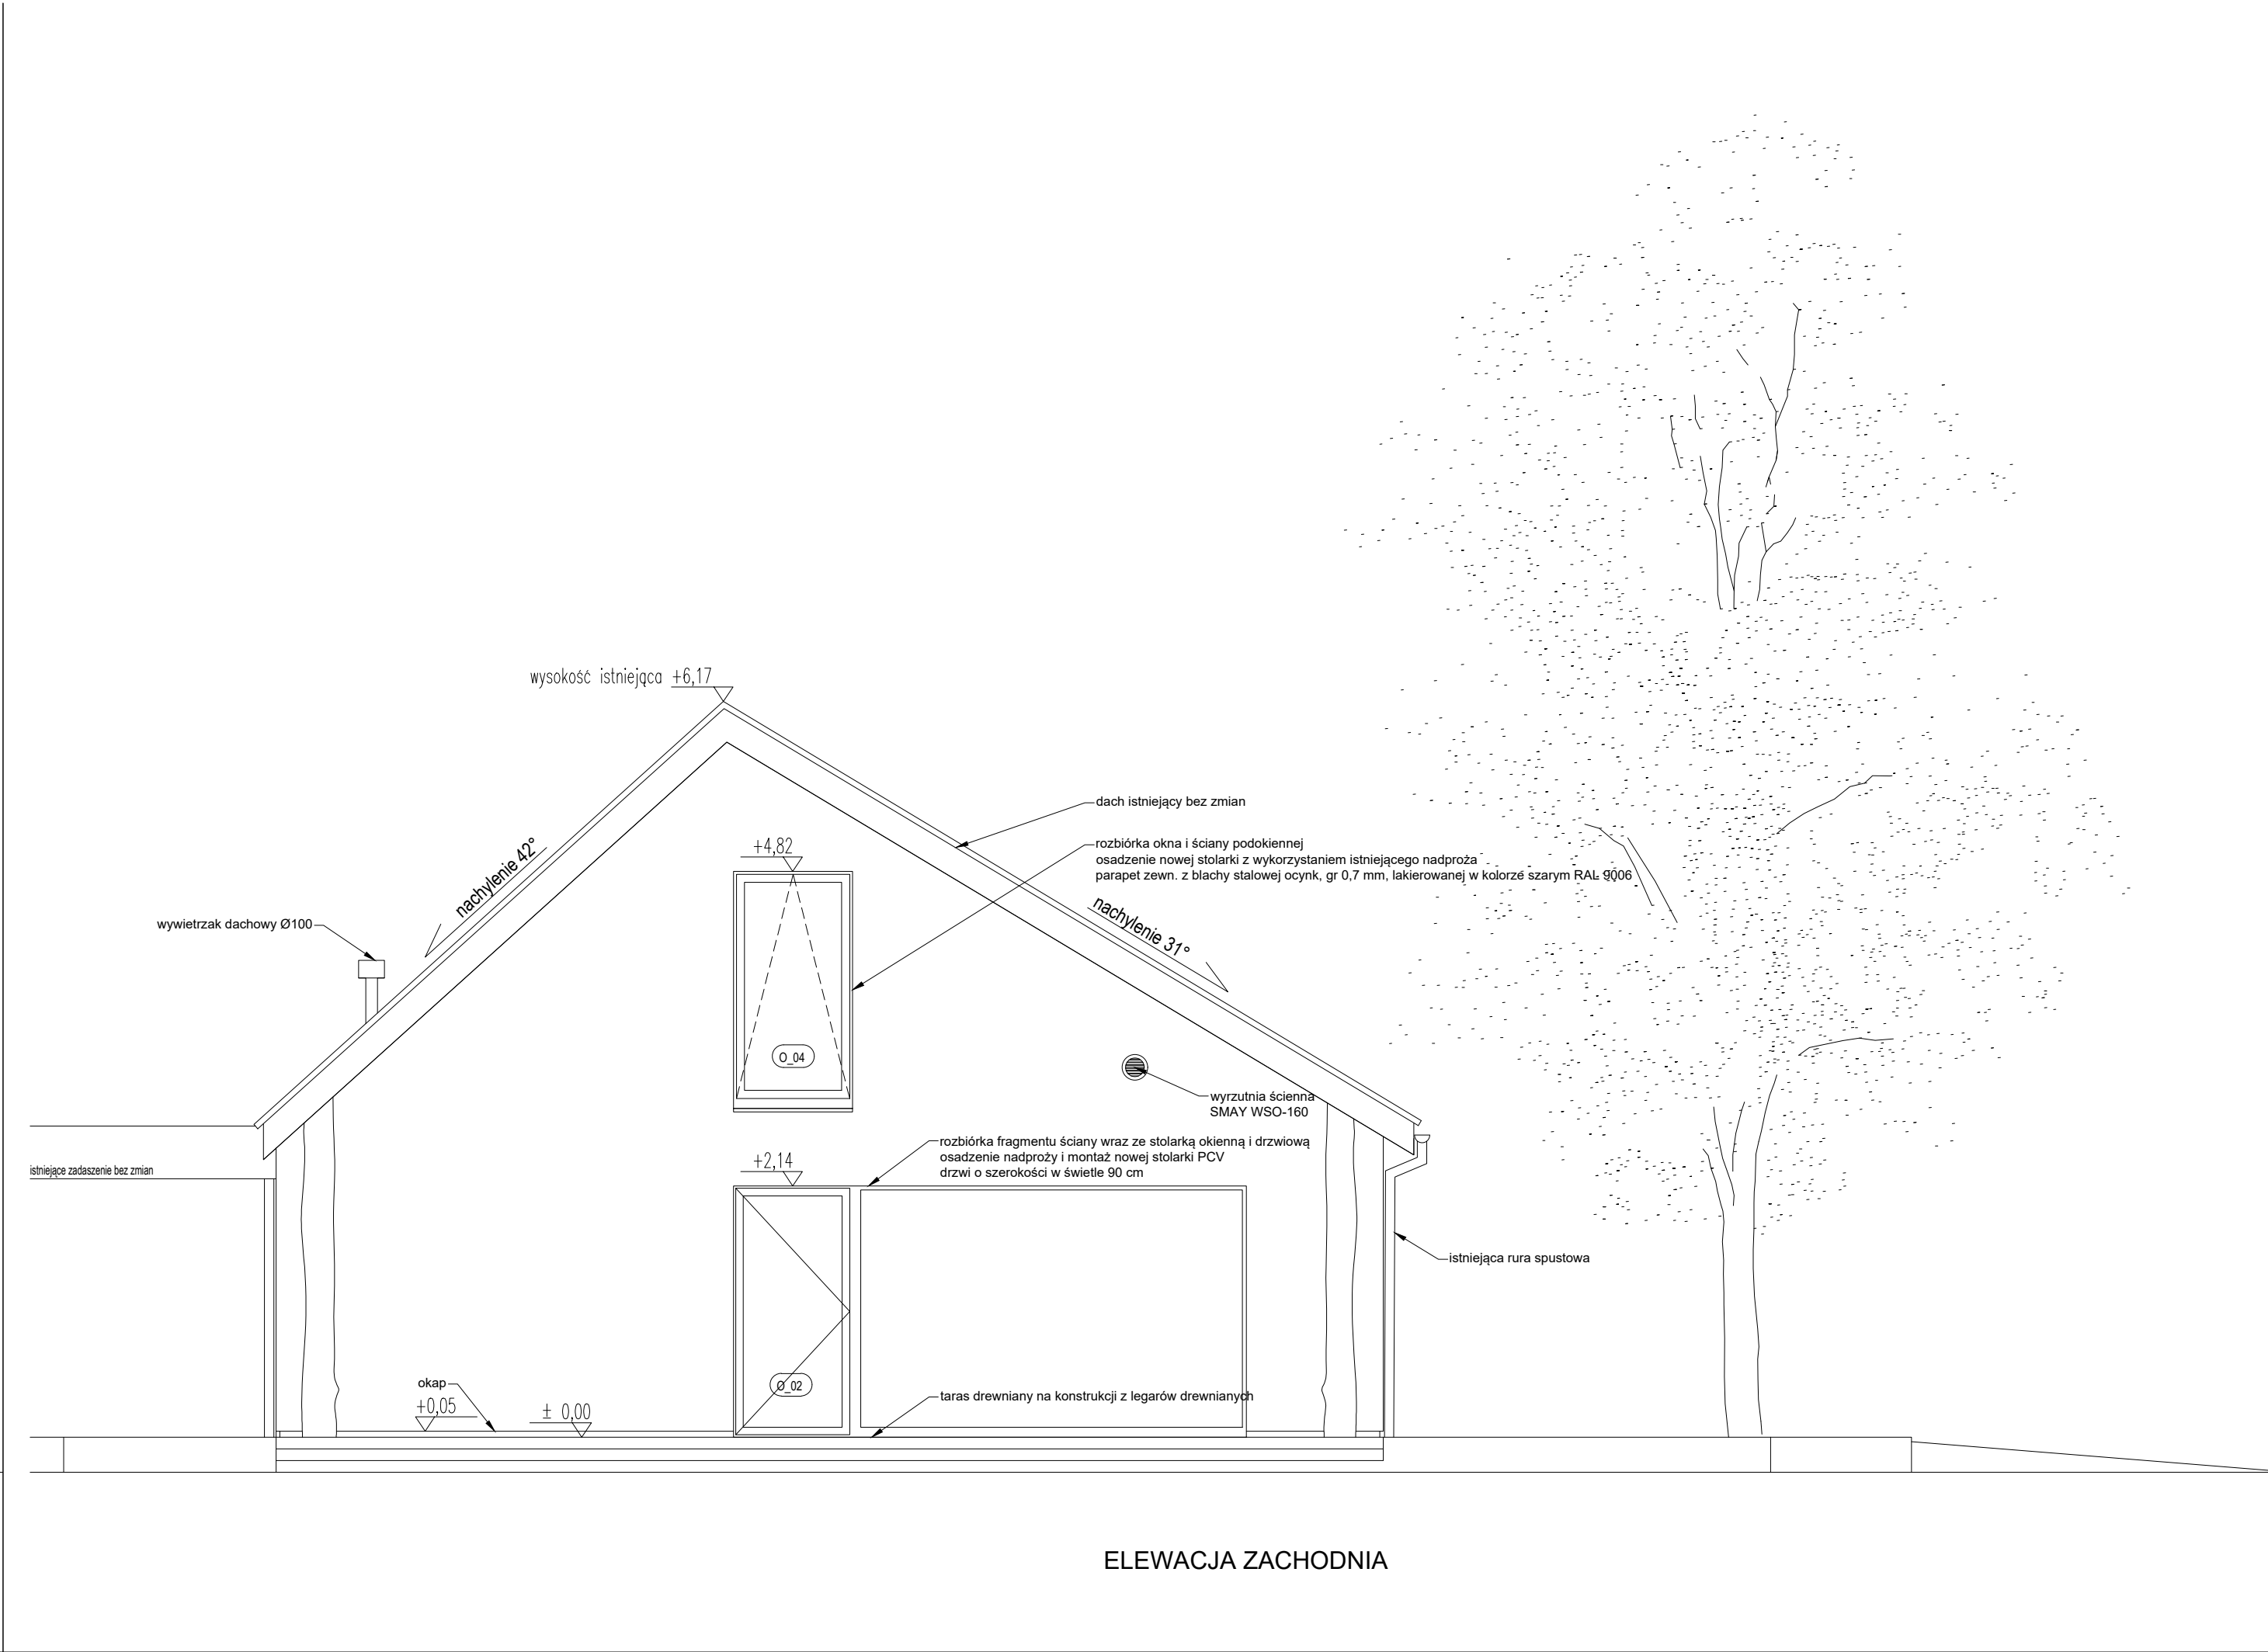

Należy czytać w połączeniu z innymi rysunkami architektonicznymi i branżowymi. Architekt winien być powiadamiany o wszelkich niezgodnościach. Prawa autorskie do powyższego rysunku zastrzeżone są przez Projektanta.																									
<div>1. PROJEKT NALEŻY ZREALIZOWAĆ ZGODNIE ZE SZTUKĄ BUDOWLANĄ, W PRZYPADKU ROZBIEŻNOŚCI WYMIAROWYCH I TECHNOLOGICZNYCH MIĘDZY PROJEKTAMI BRANŻOWYMI, SKONSULTOWAĆ SIĘ Z G.P.</div> <div>2. PROJEKT ARCHITEKTONICZNY JEST PROJEKTEM NADRZĘDNYM. WSZYSTKIE ROZBIEŻNOŚCI Z PROJEKTAMI BRANŻOWYMI SKONSULTOWAĆ Z PROJEKTEM GENERALNYM.</div> <div>3. WSZYSTKIE ZMIANY KONSULTOWAĆ Z PROJEKTANTEM.</div> <div>4. DRZWI - NA RYSUNKACH OPISANO WYMIARY W ŚWIETLE OŚCIEŻNIC.</div> <div>5. RZĘDNE BEZWZGLĘDNE SPRAWDZIĆ NA BUDOWIE.</div> <div>WSZYSTKIE ROZWIĄZANIA KOLORYSTYCZNO-MATERIAŁOWE BUDYNKU ORAZ WYPOSAŻENIA WNETRZ UZGODNIĆ Z PROJEKTANTEM.</div> <div>WSZYSTKIE ZASTOSOWANE MATERIAŁY BUDOWLANE MUSZĄ POSIADAĆ WYMAGANE PRAWEM ATESTY I SPEŁNIAĆ NORMY.</div>																									
<div>----- WYBURZENIA</div>																									
<div>inwestor: Poznańskie Ośrodki Sportu i Rekreacji Samorządowy Zakład Budżetowy ul. Jana Spychalskiego 34 61-533 Poznań</div>																									
<div>jednostka projektowania: SKI STUDIO Sp. z o.o. ul. Maciejewskiego 7 61-606 Poznań</div> <div></div>																									
<div>temat: Przebudowa budynku obsługi turystów wraz z budową tarasu zewnętrznego Poznań ul. Koszalińska 32, części działek nr ewid 9 oraz 14/1, AR 01, obręb 0025</div>		<div>nr projektu: NR 1</div>																							
<div>architektura:</div> <table><tr><td>PROJEKTANT</td><td>mgr inż. arch. Błażej Szurkowski</td><td>nr uprawnień:</td><td>19/WPOKK/2016</td></tr><tr><td>SPRAWOCZAJĄCY</td><td>mgr inż. arch. Joanna Zielińska</td><td></td><td>WP-OI1/OKK/UpB/4/2011</td></tr><tr><td>stadum:</td><td></td><td>branda:</td><td></td></tr></table> <div>PROJEKT TECHNICZNY / WYKONAWCZY</div> <table><tr><td>skala:</td><td>1:50</td><td>data:</td><td>19.05.2026</td><td>nr rysunku:</td><td></td><td>rewizja:</td><td>00</td><td>symbol rysunku:</td><td>A05</td></tr></table> <div>temat rysunku:</div>				PROJEKTANT	mgr inż. arch. Błażej Szurkowski	nr uprawnień:	19/WPOKK/2016	SPRAWOCZAJĄCY	mgr inż. arch. Joanna Zielińska		WP-OI1/OKK/UpB/4/2011	stadum:		branda:		skala:	1:50	data:	19.05.2026	nr rysunku:		rewizja:	00	symbol rysunku:	A05
PROJEKTANT	mgr inż. arch. Błażej Szurkowski	nr uprawnień:	19/WPOKK/2016																						
SPRAWOCZAJĄCY	mgr inż. arch. Joanna Zielińska		WP-OI1/OKK/UpB/4/2011																						
stadum:		branda:																							
skala:	1:50	data:	19.05.2026	nr rysunku:		rewizja:	00	symbol rysunku:	A05																
<div>ELEWACJA PÓŁNOCNA I ZACHODNIA - PO PRZEBUDOWIE</div>																									