
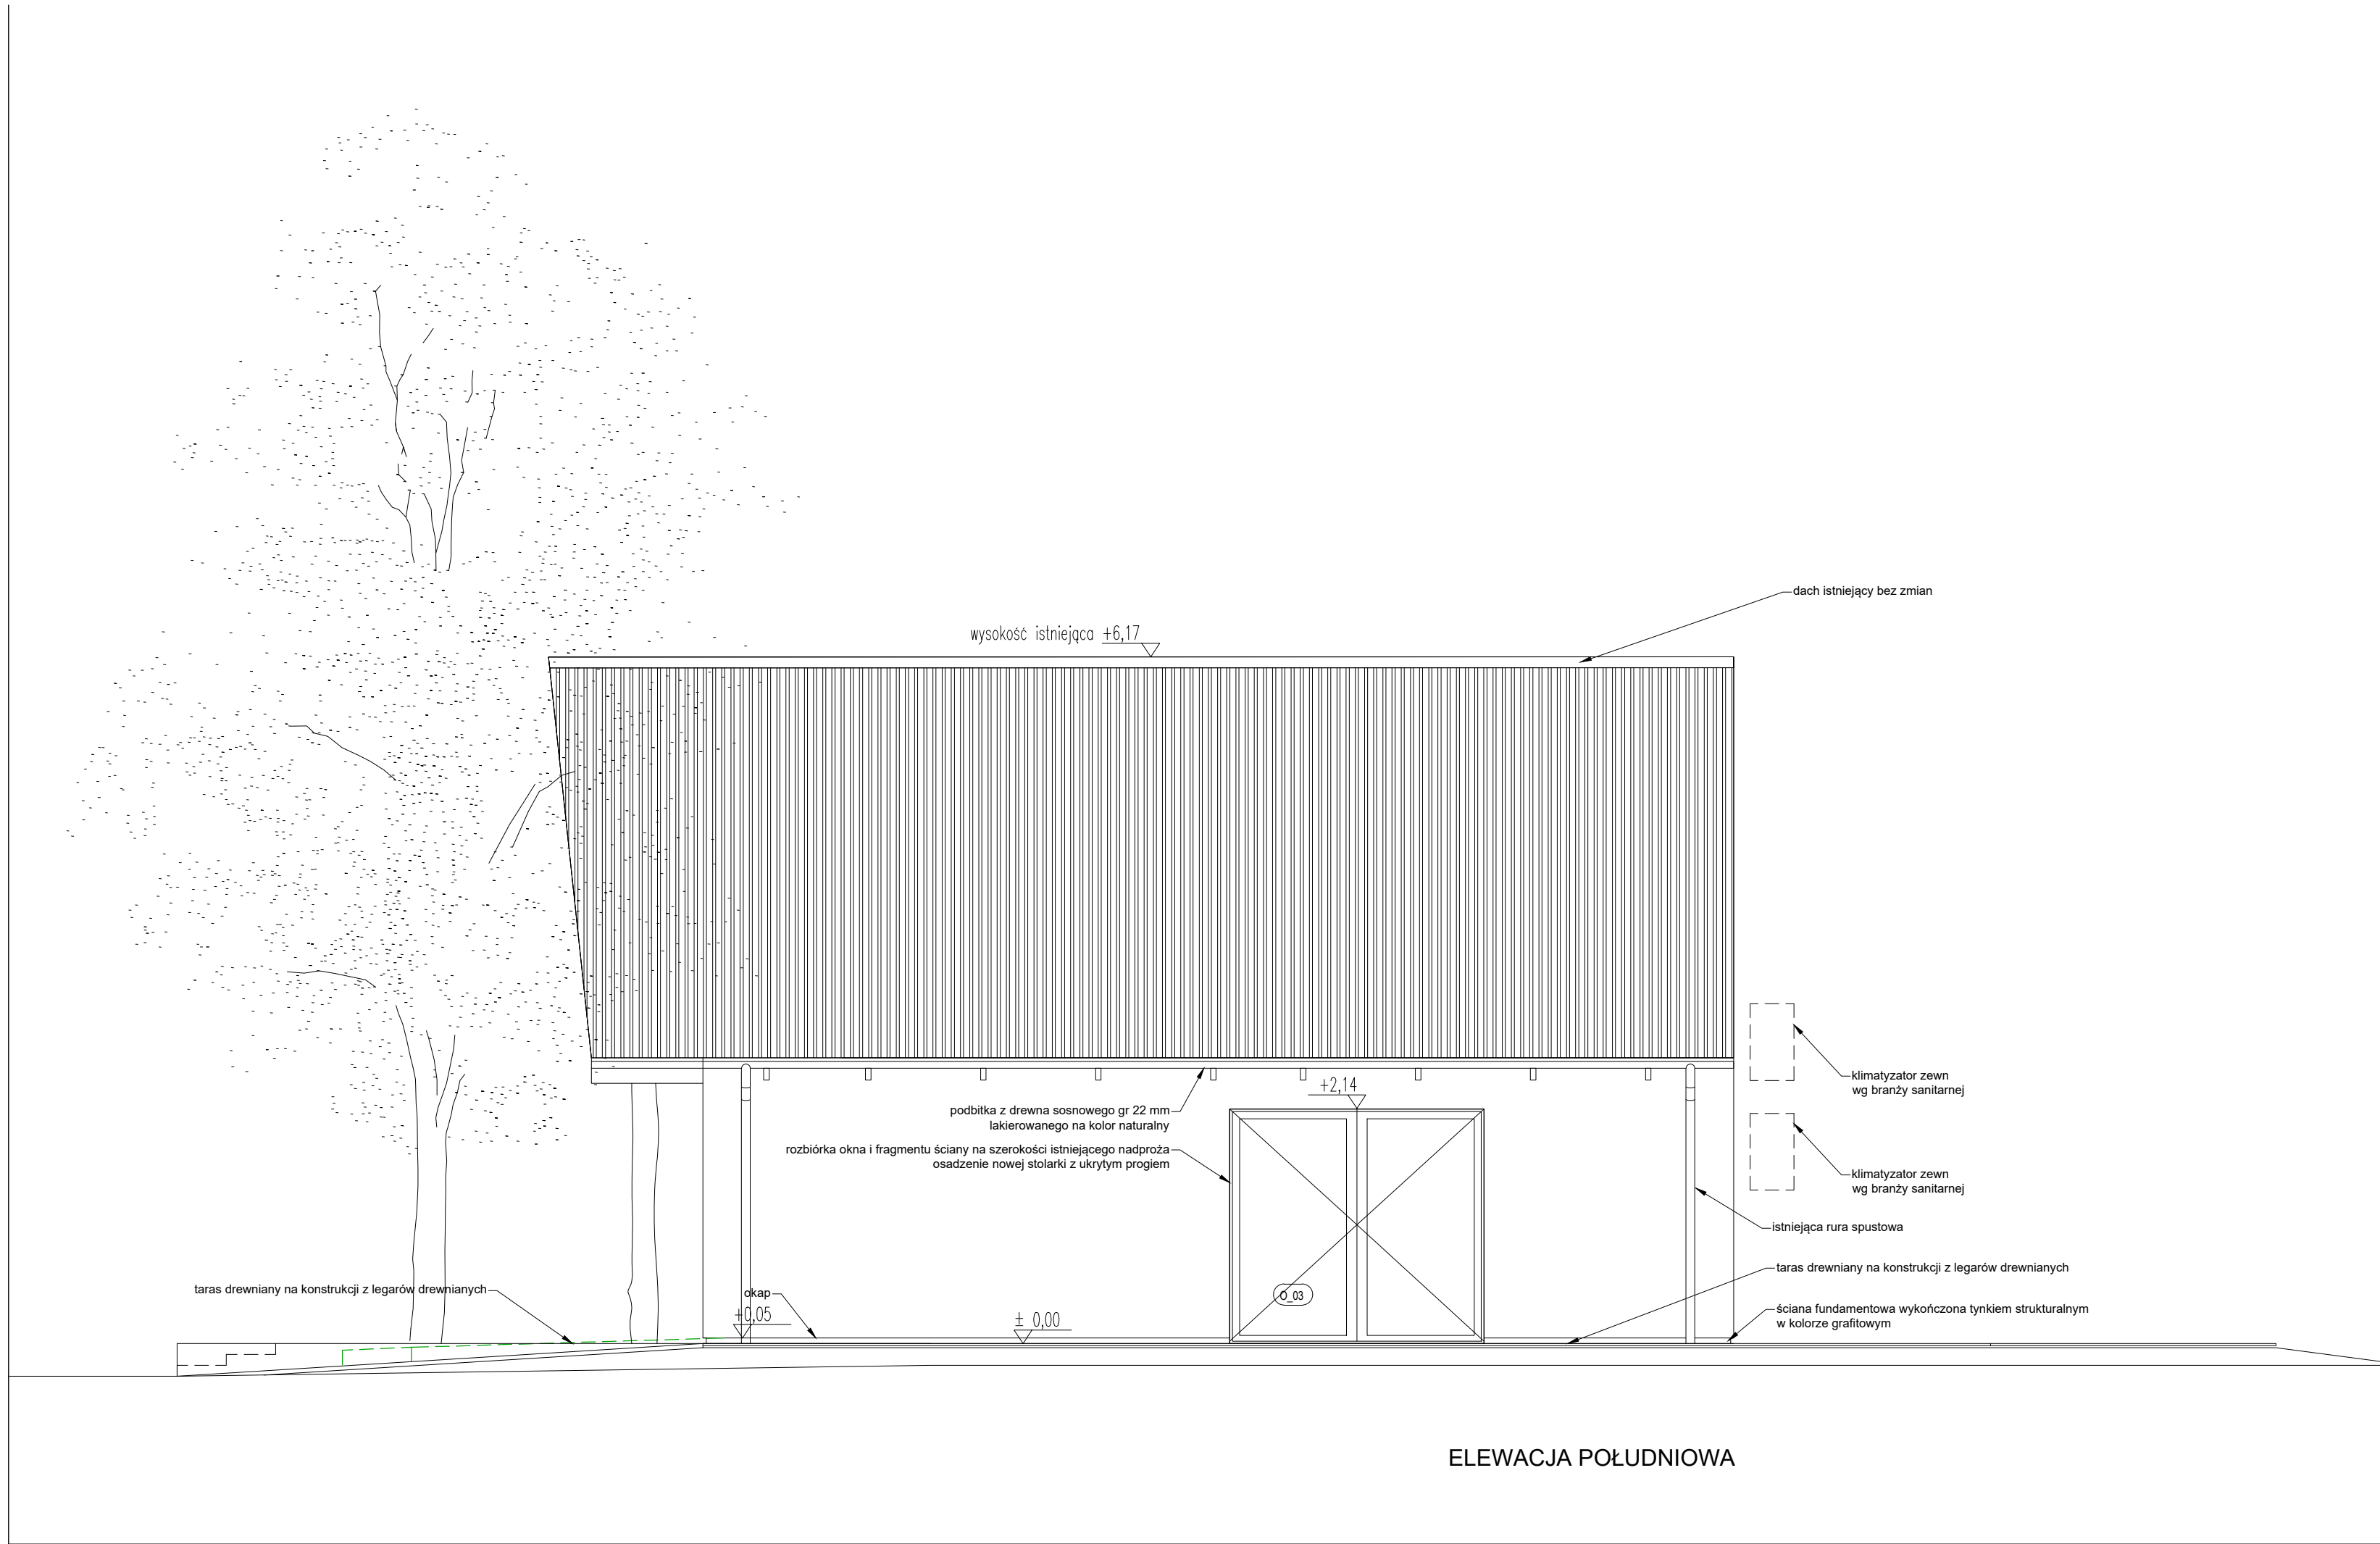
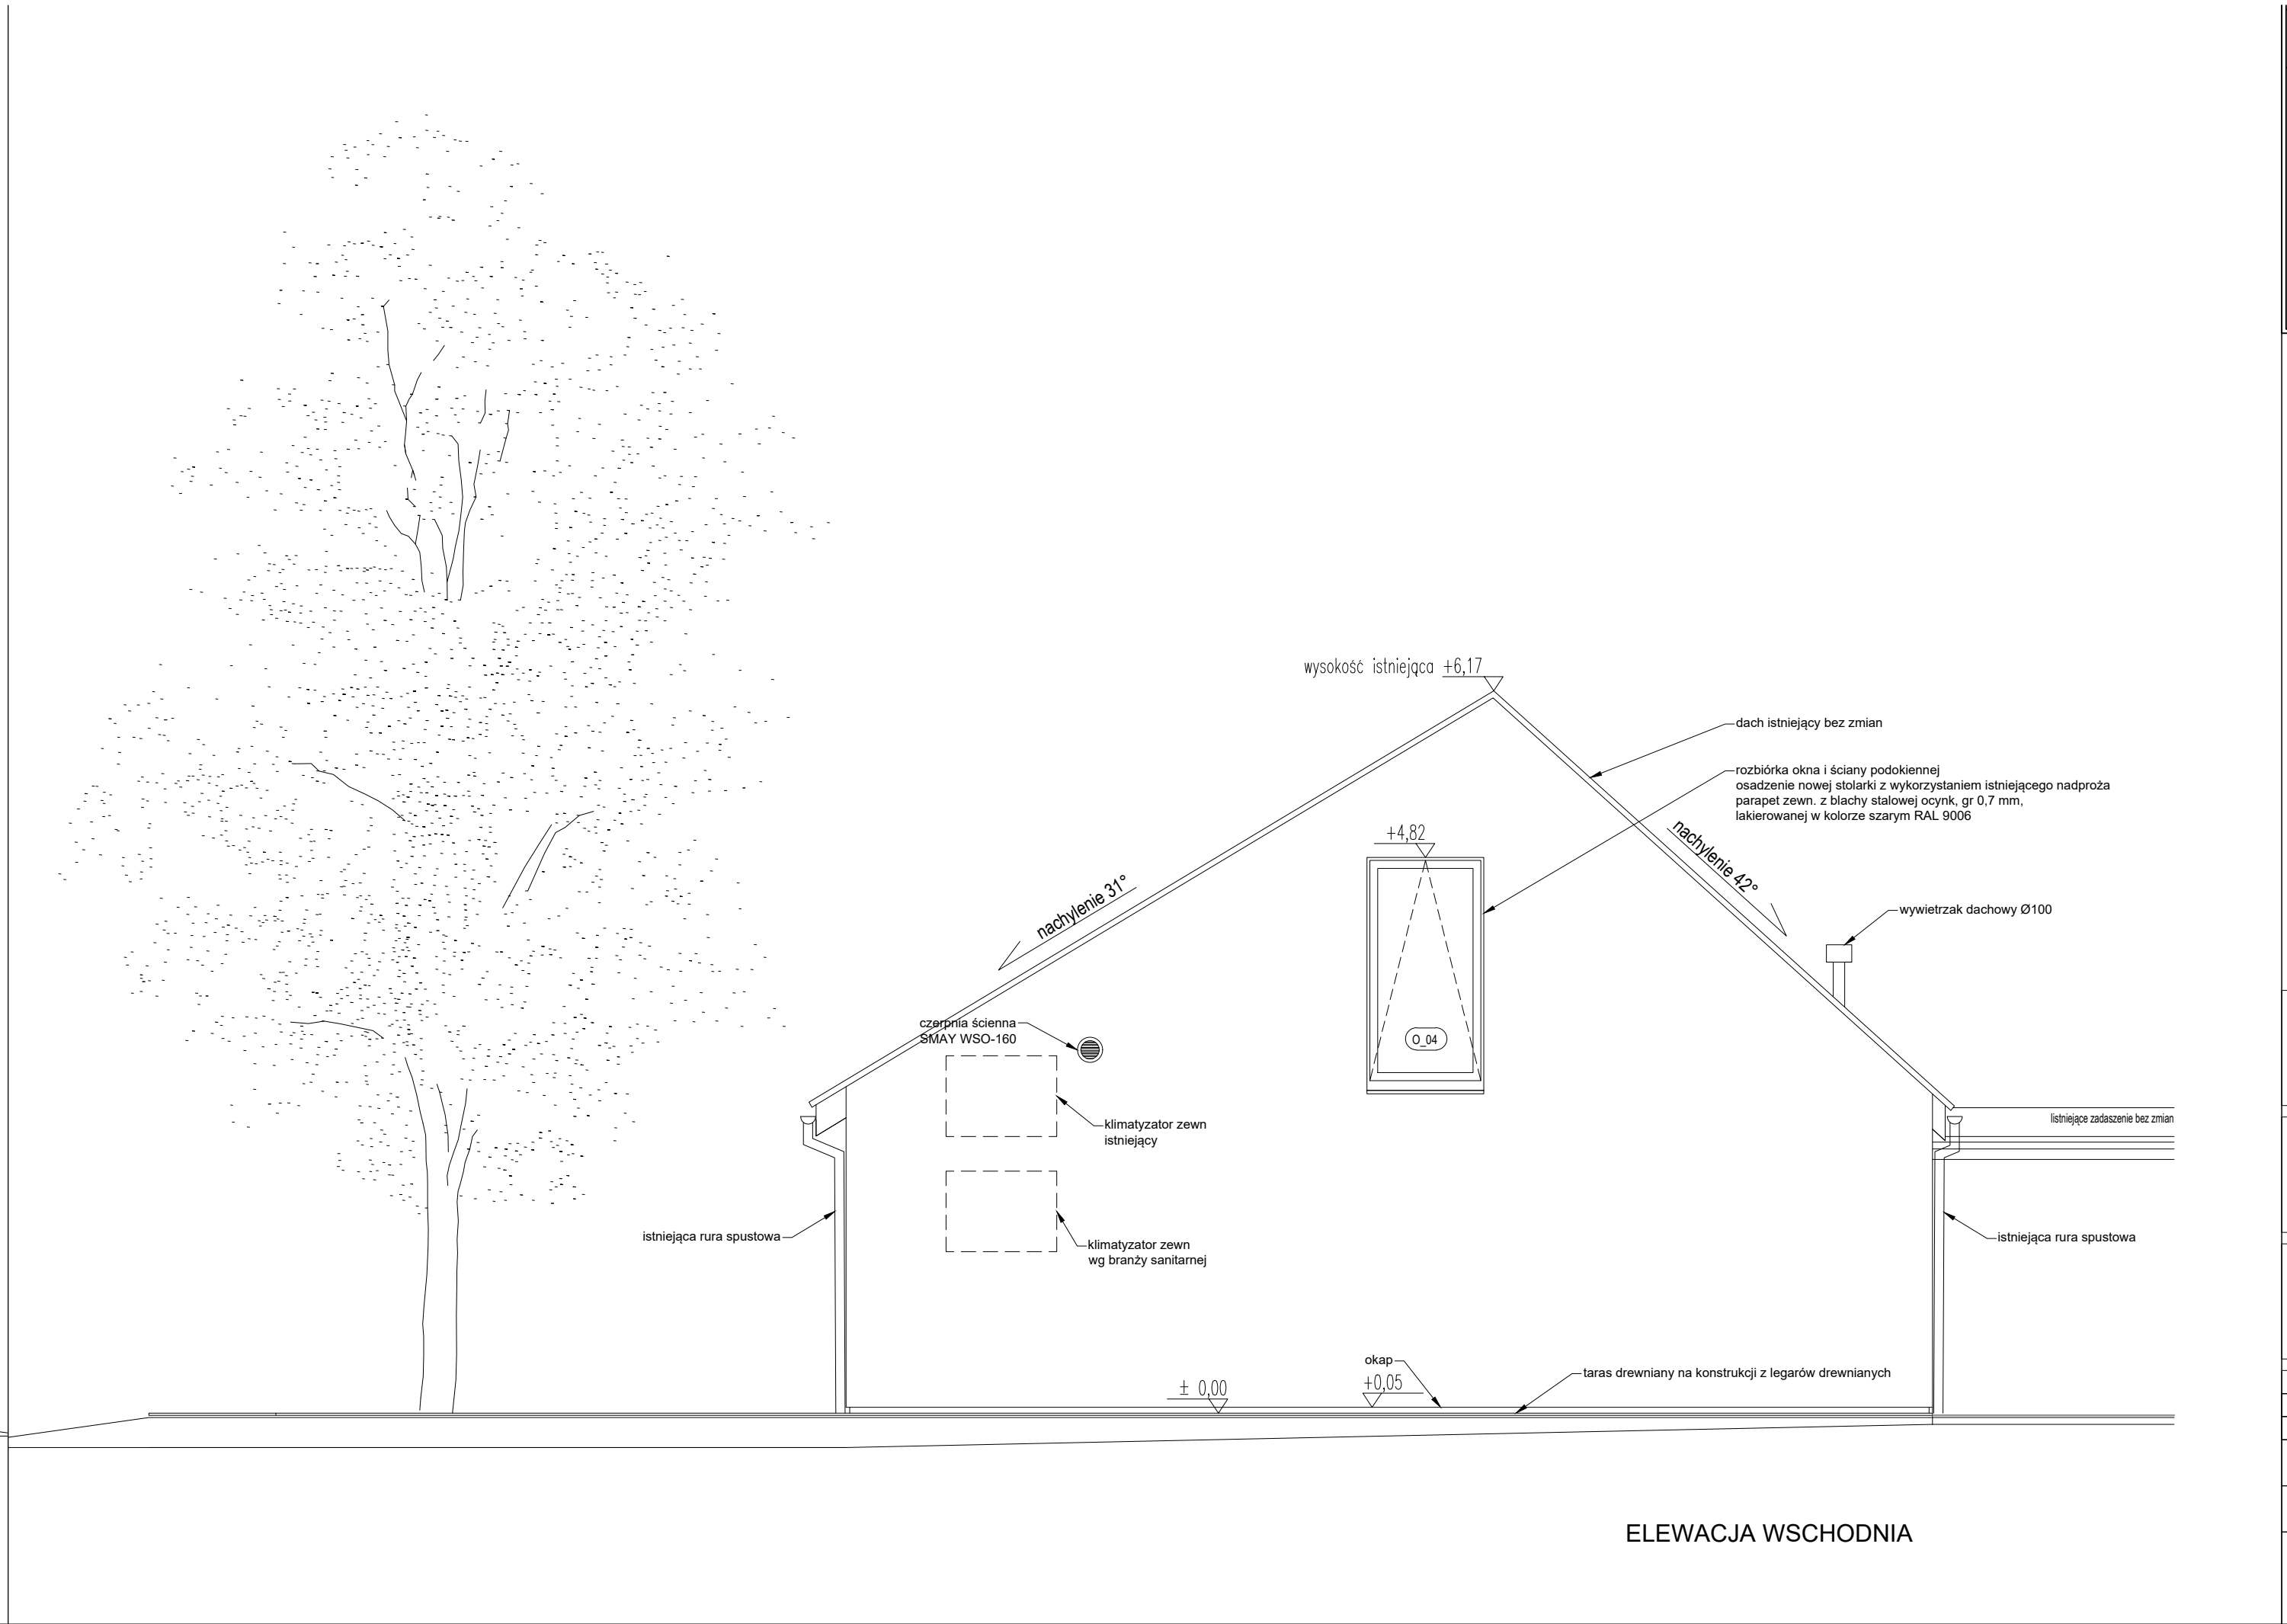


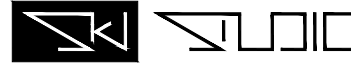

Należy czytać w połączeniu z innymi rysunkami architektonicznymi i branżowymi. Architekt winien być powiadamiany o wszelkich niezgodnościach. Prawa autorskie do powyższego rysunku zastrzeżone są przez Projektanta.			
<div>1. PROJEKT NALEŻY ZREALIZOWAĆ ZGODNIE ZE SZTUKĄ BUDOWLANĄ, W PRZYPADKU ROZBIEŻNOŚCI WYMIAROWYCH I TECHNOLOGICZNYCH MIĘDZY PROJEKTAMI BRANŻOWYMI, SKONSULTOWAĆ SIĘ Z G.P.</div> <div>2. PROJEKT ARCHITEKTONICZNY JEST PROJEKTEM NADRZĘDNYM. WSZYSTKIE ROZBIEŻNOŚCI Z PROJEKTAMI BRANŻOWYMI SKONSULTOWAĆ Z PROJEKTEM GENERALNYM.</div> <div>3. WSZYSTKIE ZMIANY KONSULTOWAĆ Z PROJEKTANTEM.</div> <div>4. DRZWI - NA RYSUNKACH OPISANO WYMIARY W ŚWIELE OŚCIEŻNIC.</div> <div>5. RZĘDNE BEZWZGLĘDNE SPRAWDZIĆ NA BUDOWIE.</div>			
WSZYSTKIE ROZWIĄZANIA KOLORYSTYCZNO-MATERIAŁOWE BUDYNKU ORAZ WYPOSAŻENIA WNĘTRZ UZGODNIĆ Z PROJEKTANTEM. WSZYSTKIE ZASTOSOWANE MATERIAŁY BUDOWLANE MUSZĄ POSIADAĆ WYMAGANE PRAWEM ATESTY I SPEŁNIAĆ NORMY.			
inwestor: Poznańskie Ośrodki Sportu i Rekreacji Samorządowy Zakład Budżetowy ul. Jana Spychalskiego 34 61-533 Poznań			
jednostka projektowania: SKI STUDIO Sp. z o.o. ul. Maciejewskiego 7 61-606 Poznań			
			
temat: Przebudowa budynku obsługi turystów wraz z budową tarasu zewnętrznego Poznań ul. Koszalińska 32, części działek nr ewid 9 oraz 14/1, AR 01, obręb 0025		nr projektu: NR 1	
architektura:		nr uprawnień: podpisy:	
PROJEKTANT	mgr inż. arch. Błażej Szurkowski	19/WPOKK/2016	
SPRAWDZAJĄCY	mgr inż. arch. Joanna Zielińska	WP-011/OKK/UpB/4/2011	
stadium:		branża:	
PROJEKT TECHNICZNY / WYKONAWCZY		ARCHITEKTURA	
skala:	1:50	data:	19.05.2026
		nr rysunku:	00
		rewizja:	
		symbol rysunku:	A06
temat rysunku:			
ELEWACJA WSCHODNIA I POŁUDNIOWA - PO PRZEBUDOWIE			