


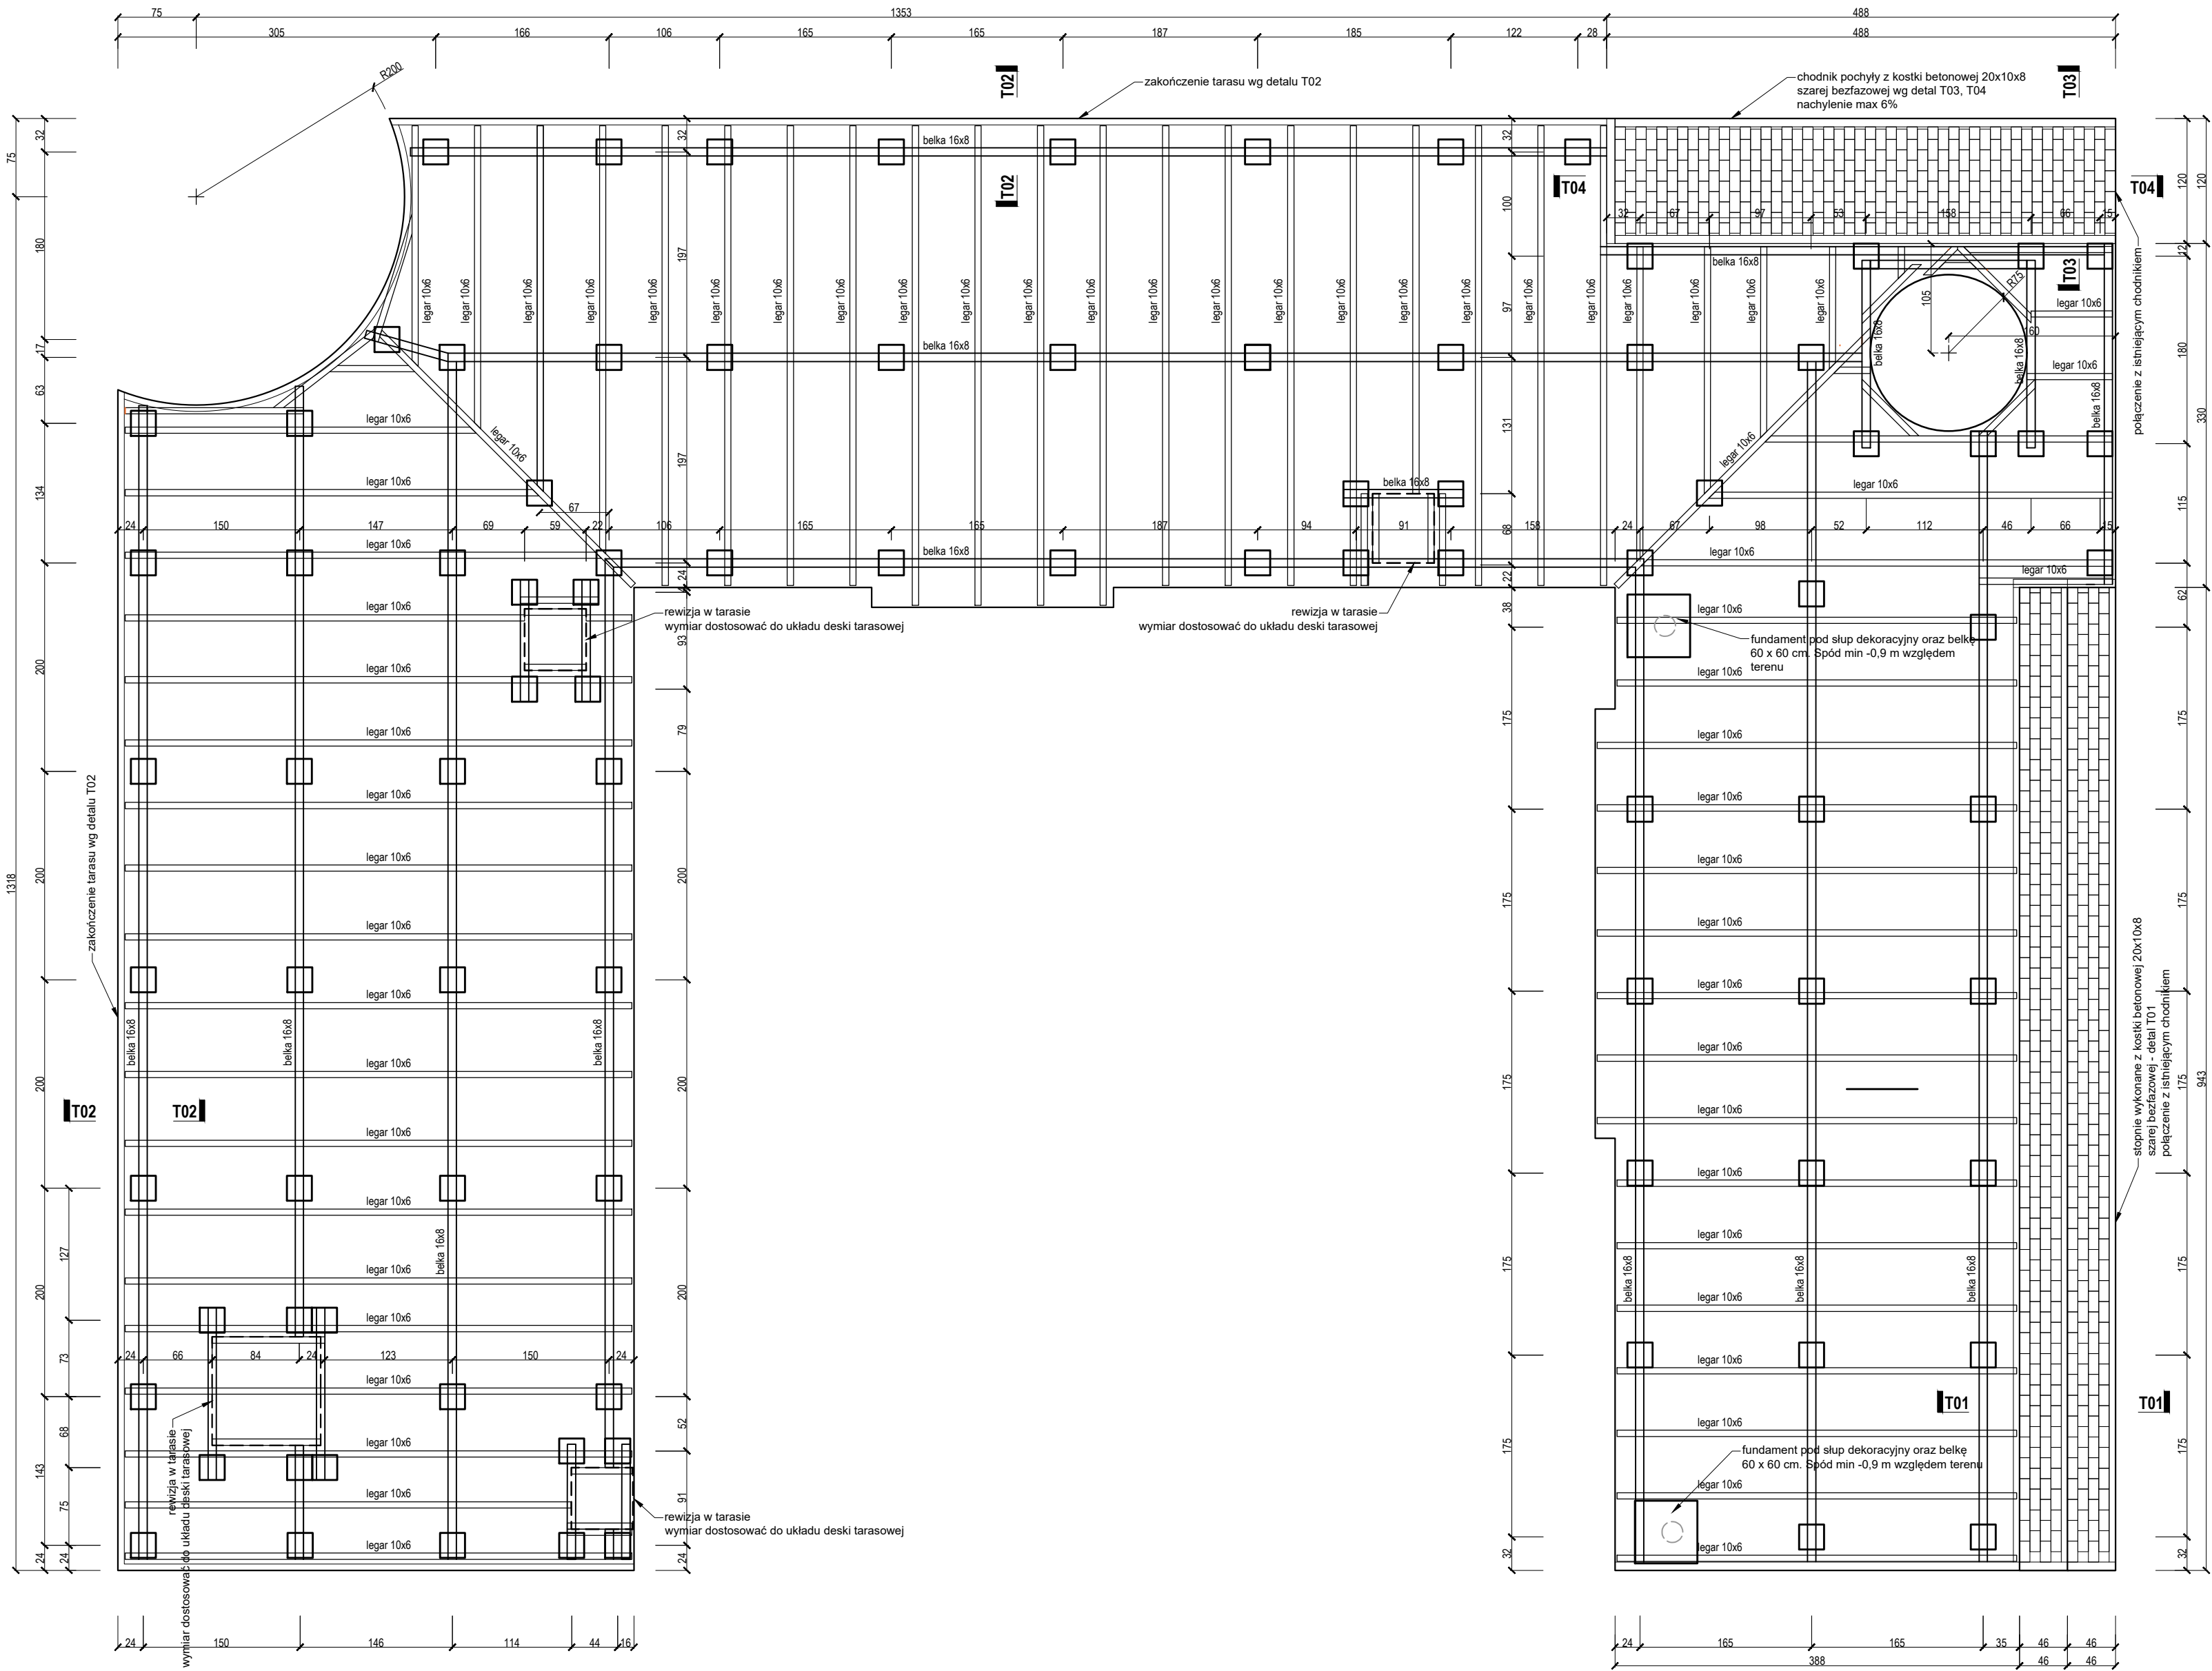

UWAGI

Należy czytać w połączeniu z innymi rysunkami architektonicznymi i branżowymi. Architekt winien być powiadamiany o wszelkich niezgodnościach. Prawa autorskie do powyższego rysunku zastrzeżone są przez Projektanta.

- PROJEKT NALEŻY ZREALIZOWAĆ ZGODNIE ZE SZTUKĄ BUDOWLANĄ, W PRZYPADKU ROZBIEŻNOŚCI WYMIAROWYCH I TECHNOLOGICZNYCH MIĘDZY PROJEKTAMI BRANŻOWYMI, SKONSULTOWAĆ SIĘ Z G.P.
- PROJEKT ARCHITEKTONICZNY JEST PROJEKTEM NADRZĘDNYM. WSZYSTKIE ROZBIEŻNOŚCI Z PROJEKTAMI BRANŻOWYMI SKONSULTOWAĆ Z PROJEKTEM GENERALNYM.
- WSZYSTKIE ZMIANY KONSULTOWAĆ Z PROJEKNTANTEM.
- DRZWI - NA RYSUNKACH OPISANO WYMIARY W ŚWIECLE OŚCIEŻNIC.
- RZĘDNE BEZWZGLĘDNE SPRAWDZIĆ NA BUDOWIE.

WSZYSTKIE ROZWIĄZANIA KOLORYSTYCZNO-MATERIALOWE BUDYNKU ORAZ WYPOSAŻENIA WNĘTRZ UZGODNIĆ Z PROJEKTANTEM.
WSZYSTKIE ZASTOSOWANE MATERIAŁY BUDOWLANE MUSZĄ POSIADAĆ WYMAGANE PRAWEM ATESTY I SPEŁNIAĆ NORMY.

inwestor:
Poznańskie Ośrodki Sportu i Rekreacji
Samorządowy Zakład Budżetowy
ul. Jana Spychalskiego 34
61-533 Poznań

jednostka projektowania:
SKI STUDIO Sp. z o.o.
ul. Maciejewskiego 7
61-606 Poznań

temat: Przebudowa budynku obsługi turystów wraz z budową tarasu zewnętrznego
Poznań ul. Koszalińska 32, części działek nr ewid 9 oraz 14/1, AR 01, obręb 0025

nr projektu: NR 1

architektura:		nr uprawnień:		podpisy:	
PROJEKTANT	mgr inż. arch. Błażej Szurkowski	19/WPOKK/2016			
SPRAWDZAJĄCY	mgr inż. arch. Joanna Zielińska	WP-011/OKK/UpB/4/2011			
stadium:		branża:			
PROJEKT TECHNICZNY / WYKONAWCZY		ARCHITEKTURA			
skala:	1:50	data:	19.05.2026	nr rysunku:	00
temat rysunku:					A09

RZUT KONSTRUKCJI TARASU