


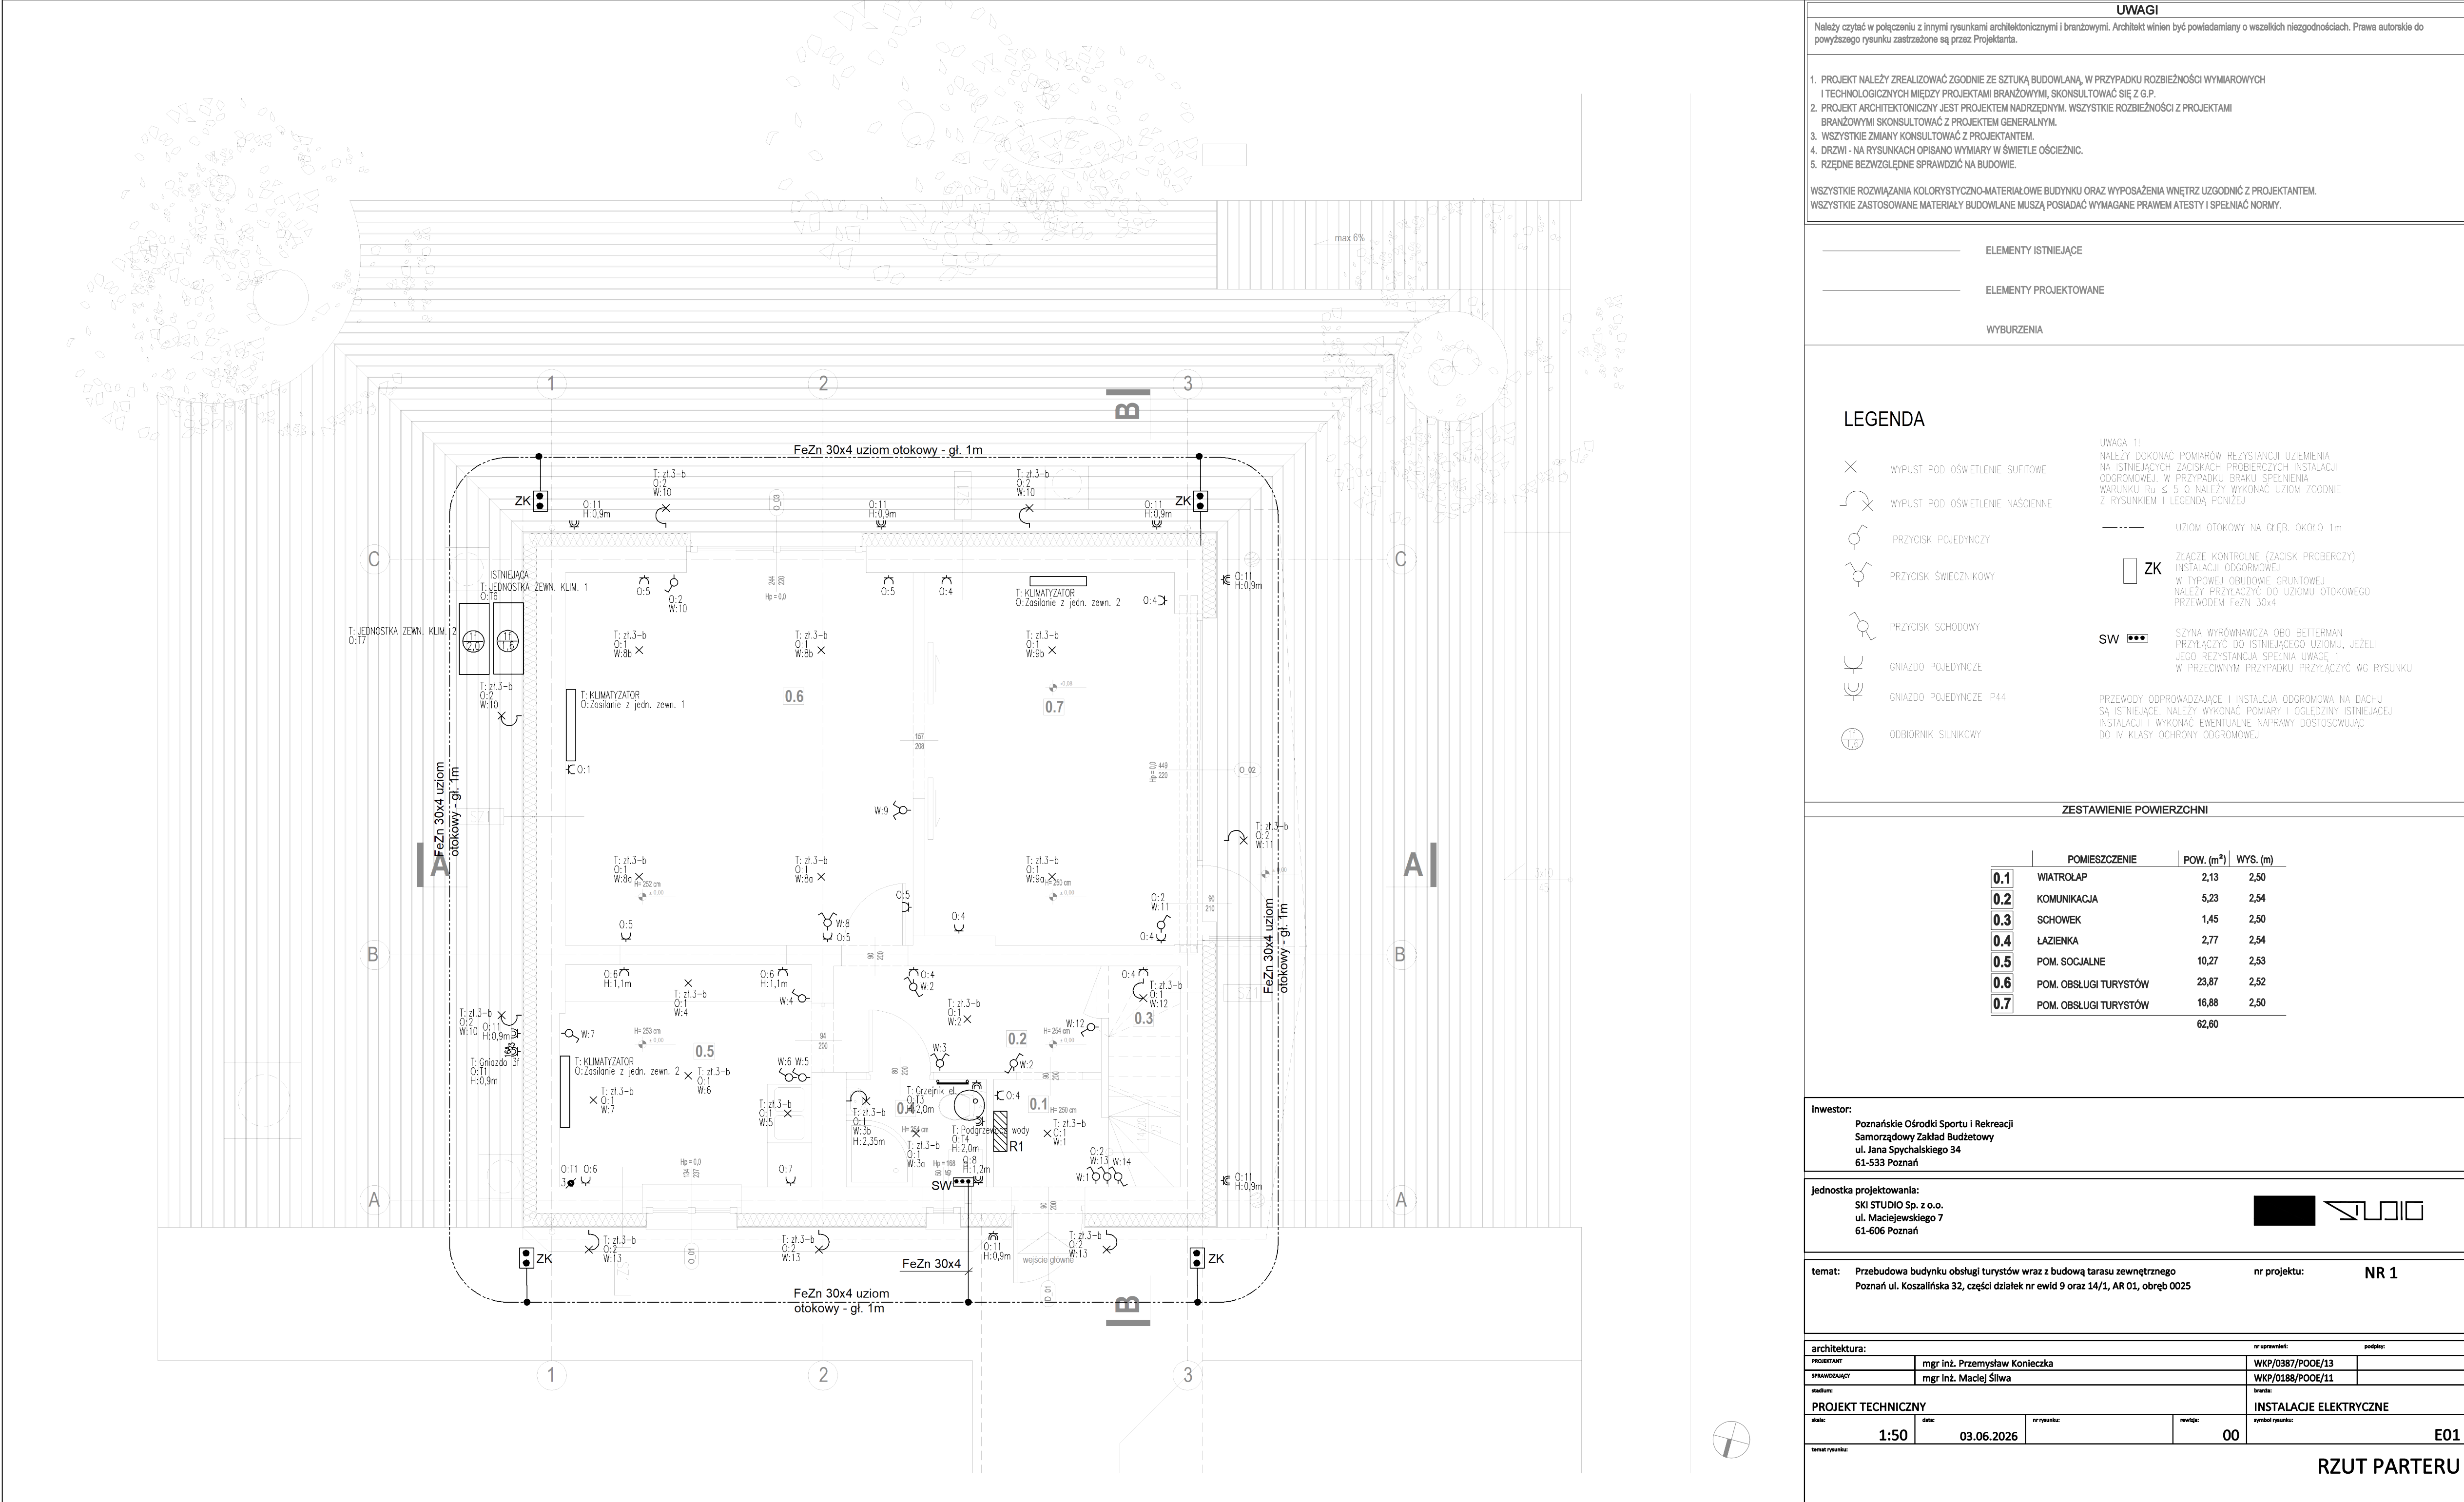

UWAGI

Należy czytać w połączeniu z innymi rysunkami architektonicznymi i branżowymi. Architekt winien być powiadamiany o wszelkich niezgodnościach. Prawa autorskie do powyższego rysunku zastrzeżone są przez Projektanta.

1. PROJEKT NALEŻY ZREALIZOWAĆ ZGODNIE ZE SZTUKĄ BUDOWLANĄ, W PRZYPADKU ROZBIEŻNOŚCI WYMIAROWYCH I TECHNOLOGICZNYCH MIĘDZY PROJEKTAMI BRANŻOWYMI, SKONSULTOWAĆ SIĘ Z G.P.

2. PROJEKT ARCHITEKTONICZNY JEST PROJEKTEM NADRZĘDNYM. WSZYSTKIE ROZBIEŻNOŚCI Z PROJEKTAMI BRANŻOWYMI SKONSULTOWAĆ Z PROJEKTEM GENERALNYM.

3. WSZYSTKIE ZMIANY KONSULTOWAĆ Z PROJEKTEM.

4. DRZWI - NA RYSUNKACH OPISANO WYMIARY W ŚWIEŁLE OŚCIEŻNIC.

5. RZĘDNE BEZWZGLĘDNE SPRAWDZIĆ NA BUDOWIE.

WSZYSTKIE ROZWIĄZANIA KOLORYSTYCZNO-MATERIALOWE BUDYNKU ORAZ WYPOSAŻENIA WNĘTRZ UZGODNIĆ Z PROJEKNTENTEM. WSZYSTKIE ZASTOSOWANE MATERIAŁY BUDOWLANE MUSZĄ POSIADAĆ WYMAGANE PRAWEM ATESTY I SPEŁNIAĆ NORMY.

_____	ELEMENTY ISTNIEJĄCE
_____	ELEMENTY PROJEKTOWANE
_____	WYBURZENIA

LEGENDA

×

WYPUST POD OŚWIETLENIE SUFITOWE

⌂

×

WYPUST POD OŚWIETLENIE NAŚCIENNE

⌂

⌂

PRZYCIŚK POJEDYNCZY

⌂

⌂

PRZYCIŚK ŚWIECZNIKOWY

⌂

⌂

PRZYCIŚK SCHODOWY

⌂

⌂

GNIAZDO POJEDYNCZE

⌂

⌂

GNIAZDO POJEDYNCZE IP44

⌂

⌂

ODBIORNIK SILNIKOWY

UZIOM OTOKOWY NA GŁĘB. OKOŁO 1m

ZK

ZŁĄCZE KONTROLNE (ZACISK PROBERCZY) INSTALACJI ODGROMOWEJ W TYPOWEJ OBRUDOWIE GRUNTOWEJ NALEŻY PRZYŁĄCZYĆ DO UZIOMU OTOKOWEGO PRZEWODEM FeZn 30x4

SW

SZYNA WYRÓWNAWCZA OBO BETTERMAN PRZYŁĄCZYĆ DO ISTNIEJĄCEGO UZIOMU, JEŻELI JEGO REZYSTANCJA SPEŁNIA UWAGĘ 1 W PRZECIWNYM PRZYPADKU PRZYŁĄCZYĆ WG RYSUNKU

PRZEWODY ODPROWADZAJĄCE I INSTALCJA ODGROMOWA NA DACHU SĄ ISTNIEJĄCE. NALEŻY WYKONAĆ POMIARY I OGŁĘDZINY ISTNIEJĄCEJ INSTALACJI I WYKONAĆ EWENTUALNE NAPRAWY DOSTOSOWUJĄC DO IV KLASY OCHRONY ODGROMOWEJ

ZESTAWIENIE POWIERZCHNI			
	POMIESZCZENIE	POW. (m ²)	WYS. (m)
0.1	WIATROLAP	2,13	2,50
0.2	KOMUNIKACJA	5,23	2,54
0.3	SCHOWEK	1,45	2,50
0.4	ŁAZIENKA	2,77	2,54
0.5	POM. SOCJALNE	10,27	2,53
0.6	POM. OBSŁUGI TURYSTÓW	23,87	2,52
0.7	POM. OBSŁUGI TURYSTÓW	16,88	2,50
		62,80	

inwestor:
Poznańskie Ośrodki Sportu i Rekreacji
Samorządowy Zakład Budżetowy
ul. Jana Spychalskiego 34
61-533 Poznań

jednostka projektowania:
SKI STUDIO Sp. z o.o.
ul. Maciejewskiego 7
61-606 Poznań

temat: Przebudowa budynku obsługi turystów wraz z budową tarasu zewnętrznego
Poznań ul. Koszalińska 32, części działek nr ewid 9 oraz 14/1, AR 01, obręb 0025

nr projektu: **NR 1**

architektura:		nr uprawnień:	podpis:
PROJEKTANT	mgr inż. Przemysław Konieczka	WKP/0387/POOE/13	
SPRAWDZAJĄCY	mgr inż. Maciej Śliwa	WKP/0188/POOE/11	
stadium:	branża:		
PROJEKT TECHNICZNY		INSTALACJE ELEKTRYCZNE	
skala:	1:50	data:	03.06.2026
nr rysunku:		nr rysunku:	
rewizja:	00	symbol rysunku:	E01
temat rysunku:			

RZUT PARTERU